חוק התכנון והבניה, התשכ"ה - 1965
משרד הפנים - מחוז ירושלים
תכנית 101-0299669 נספח מצב מאושר 19/04/2016 15:36:07
הועדה המחוזית החליטה ביום :
26/10/2016
להפקיד את התכנית

18/07/2016	
תאריך	יו"ר הועדה המחוזית

1015166-K

מצב מאושר
קנ״מ 1:250

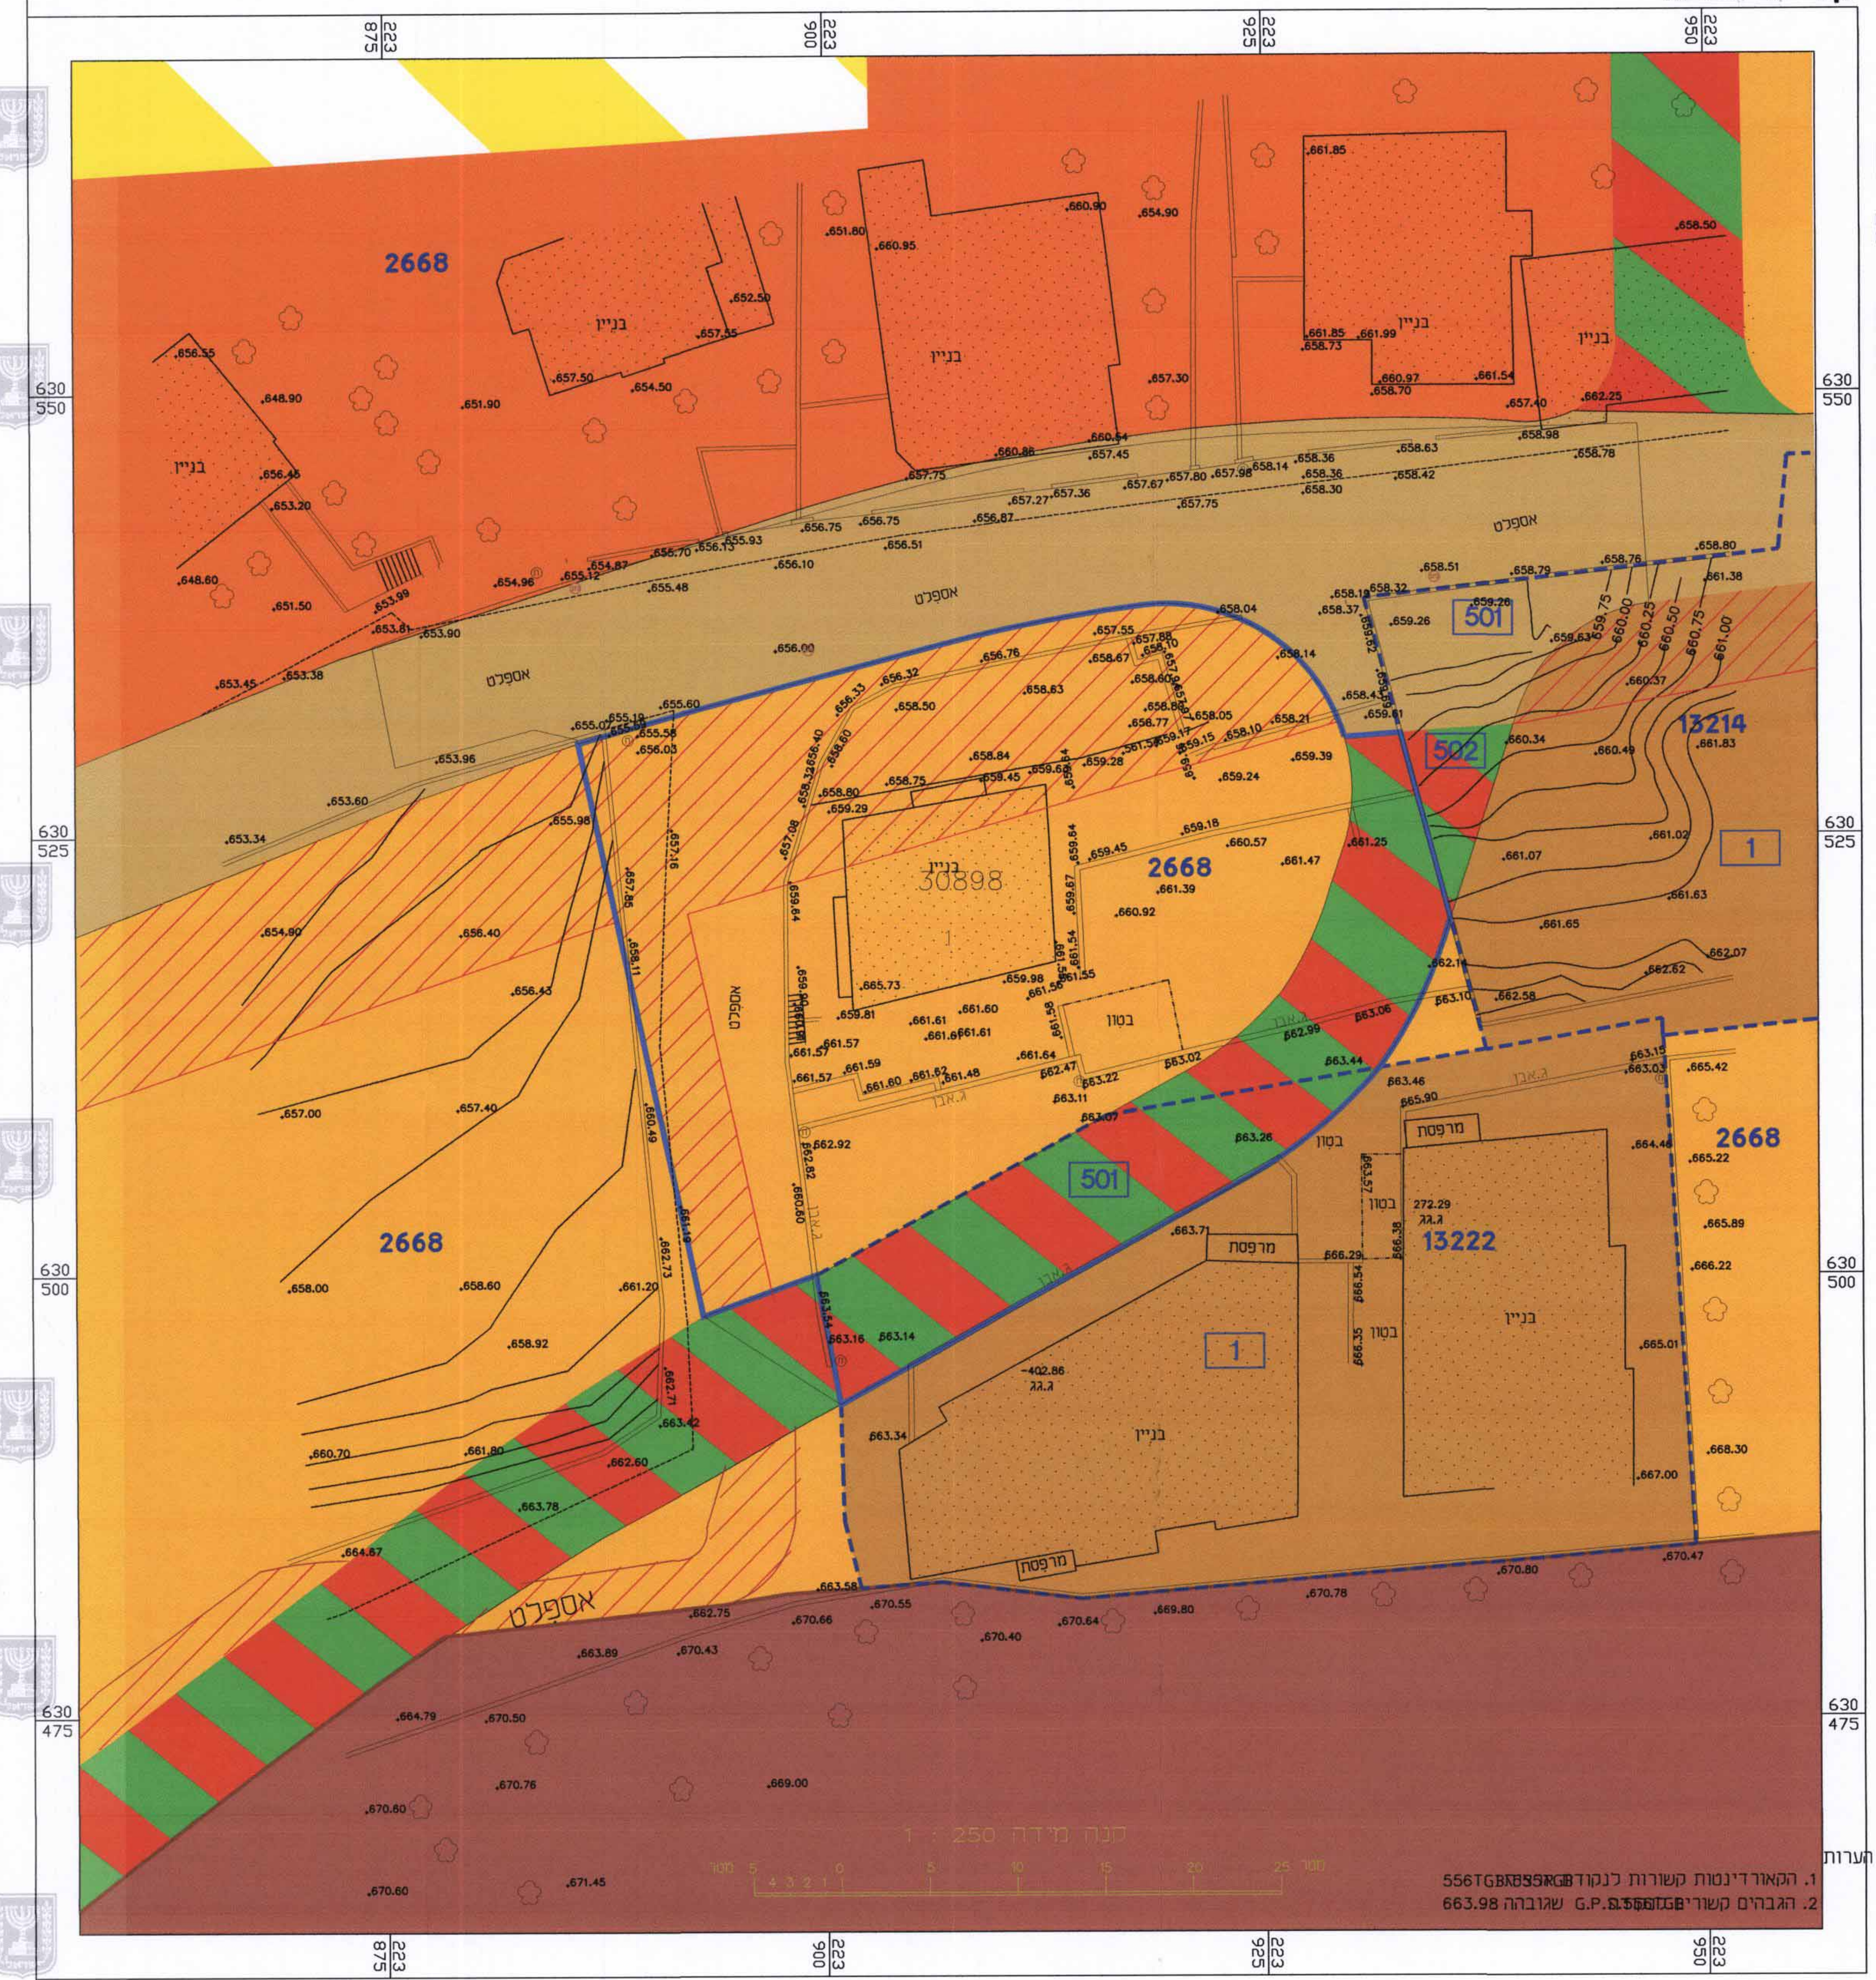

הערות
1. הקאורדינטות קשורות לנקודה 556TGB/KB33RGB
2. הגבהים קשורים ל G.P. 556TGB שגובהה 663.98

מקרא
מצב מאושר

▭	גבול תכנית
⬚	גבול תכנית מאושרת
🟫	דרך מאושרת
▨	דרך כפרית
🟧	אזור מגורים 6 מיוחד
🟧	אזור מגורים 5 מיוחד
🟫	מגורים ב
🟫	שטח למוסד
▨	דרך לביטול
▨	שטח לתכנון בעתיד
2668	מספר תכנית מאושרת
▩	בניין קיים

תרשים סביבה קרובה
קנה מידה: 1250 : 1

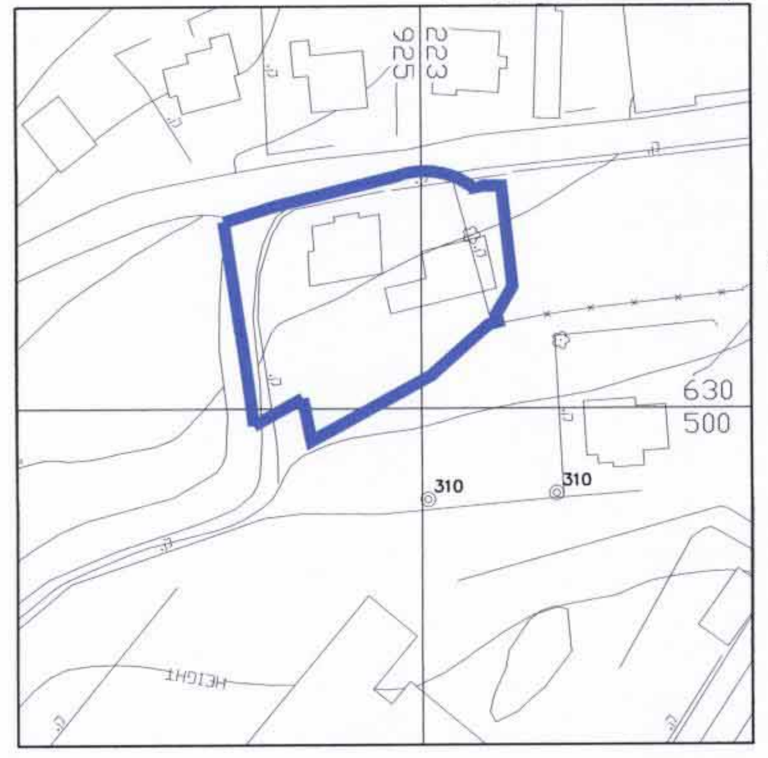

תרשים התמצאות כללית
קנה מידה: 5000 :1

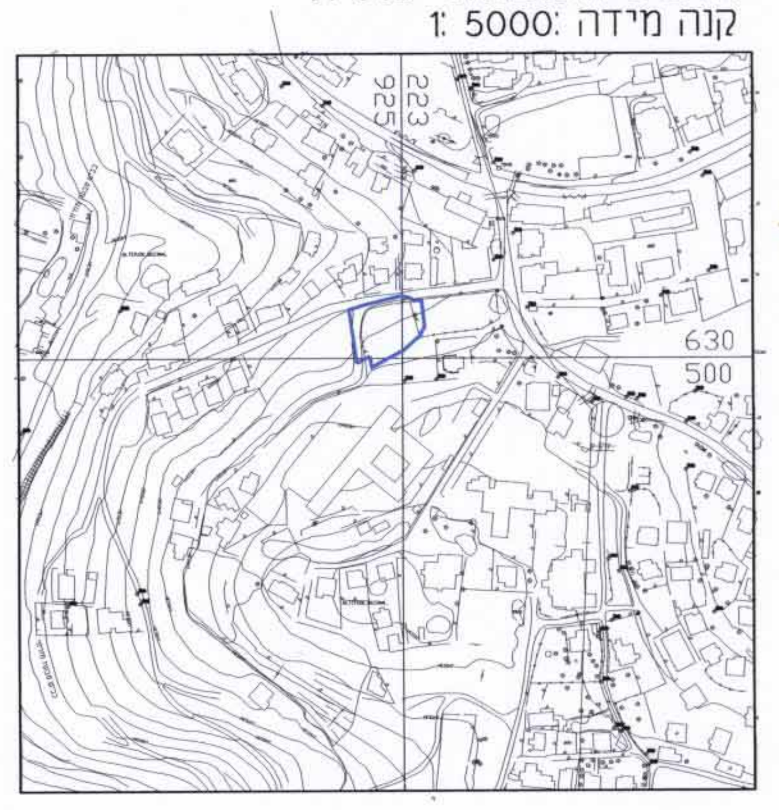

תכנית מס' 101-0299669

ירושלים

הקמת בניין חדש בשכי ראס אלעמוד- ירושלים
תכנית מתאר מקומית

מצב מאושר

איחוד וחלוקה	סמכות ראשית	אופי התכנית
—	ועדה מחוזית	תכנית שניתן מכוחה להוציא היתרים

מחוז : ירושלים
מרחב תכנון מקומי : ירושלים
רשות מקומית : עירית ירושלים
מיקום התכנית: ראס אלעמוד
שטח התכנית : 1503 מ״ר
קנה מידה: 1 : 250

הועדה המקומית לתכנון ובניה ירושלים
24-11-2016
נתקבל

גושים וחלקות בתכנית:

גוש	סוג הגוש	חלקות בשלמותן	חלקי חלקות
30898	לא מוסדר		

שלב: מילוי תנאים להפקדה **מהדורה :** 1 **תאריך :** 26/03/2016

חותמות מוסד התכנון :

משרד הפנים - מחוז ירושלים
חוק התכנון והבנייה, תשכ״ה - 1965
אישור תכנית מס' ______
הועדה המחוזית לתכנון ולבניה החליטה
ביום 09/12/16 לאשר את התכנית
☐ התכנית לא נקבעה טעונה אישור שר
☐ התכנית נקבעה טעונה אישור שר
מנהל מינהל התכנון   יו״ר הועדה המחוזית

שמות וחתימות :

שמות וחתימות :

עורכי תכנית	שם: ישראל חיימן 314123654 כתובת: טלפון: 02-6285095 טל: 054-5884183 misrad.hetzz@gmail.com	חיימן ישראל אדריכל מ.ר. 84983
	שם: מואייד קואסמי 35775071 כתובת: בית חנינה חדשה טלפון: 02-6285095 טל: 054-5646867 misrad.hetzz@gmail.com	מואייד קואסמי אדריכלנת. מס' רישום 36713

مكتب السهم الهندسي
חץ אדריכלים
ירושלים-ואדי אלגוז
רח' אל מקדסי
טלפקס 02-6285095
AL-SAHEM ARCHITECTS

מודד	שם: גבארה תופיק	חתימה:
	כתובת: בית חנניא- ירושלים	
	טלפון: 052-3553179 פקס :	דוא״ל

גבארה תאופיק
מהנדס מודד מוסמך
מס' רשיון 991

הצהרת מודד

הריני מצהיר בזות כי מדידה המפה הטופוגרפית / המצבית המהווה רקע לתכנית הזו, נערכה על ידי ביום: 20.03.2016 והיא הוכנה לפי הוראות נוהל מבא״ת ובהתאם להוראות החוק ולתקנות המודדים שבתוקף, דיוק הקו הכחול והקדסטר: מלאה ברמת תצ״ר

תאריך	חתימה	מספר רישיון	שם מודד
22/11/2016		991	תופיק ג'בארה