

**תכנית מס' 19871-03-101**

הקמת בניין חדש בשכי קונבר  
ירושלים

תכנית מתאר מקומית

**מצב מאושר**

אזור חלוקה	מסכת ראשית	אופי התכנית
לא איחוד וחלקה	עדה מזרחית	תכנית שמכוחה ניתן לרצף התריס / א הרשאת

מחוז : ירושלים  
מרחב תכנון מקומי : ירושלים  
רשות מקומית : ירושלים

שטח התכנית : 0.339 ד'  
קנה מידה : 1 : 250  
גושים וחלקות בתכנית:

גוש	סדר הגוש	חלקות בשלמותן	חלקי חלקות
31242	לא מסודר	1	

חותמות מוסד התכנון :



שלב: מילוי תנאים להפקדה מהדורה 1 תאריך: 01.03.2016

שמות וזותימות :

שם:	ישראל זייטן	מס':	314123654
שם:	חיימן ישראל	מס':	054-5884183
שם:	אדריכל עידן	מס':	02-6285095
שם:	מיסרד התיצ	מס':	054-5646867
שם:	מיסרד התיצ	מס':	02-6285095
שם:	מיסרד התיצ	מס':	02-6285095



**מكتب السهر الهندسي**  
**חץ אדריכלים**  
ירושלים-ודי אלנו  
רח' אל מקדסי  
מלפנקס 02-6285095

**הצהרת מודד**


הריני מצהיר בזה כי מדירה המפה המופיעה פית / המצבית והחומר רקע לתכנית  
הזו, נערכה על ידי ביום 07.04.2016 והיא הוכנה לפי הוראות נהל מביאת  
ובהתאם להוראות החוק ולתקנות המודדים שבתוקף, דיוק המו החכול והקדסטה  
מלאה ברמת חצי'

שם מודד: 991  
מספר רישיון: 991  
תאריך: 22/11/2016

**מצב מאושר**  
קנ"מ 1:250

**מקרא**  
מצב מאושר

- גבול התכנית
- גבול התכנית מאושרת
- דרך מאושרת
- מגורים 6
- אזור מגורים מיוחד
- שטח נוף פתוח
- בניין קיים
- מס גוש
- מס' חלקה

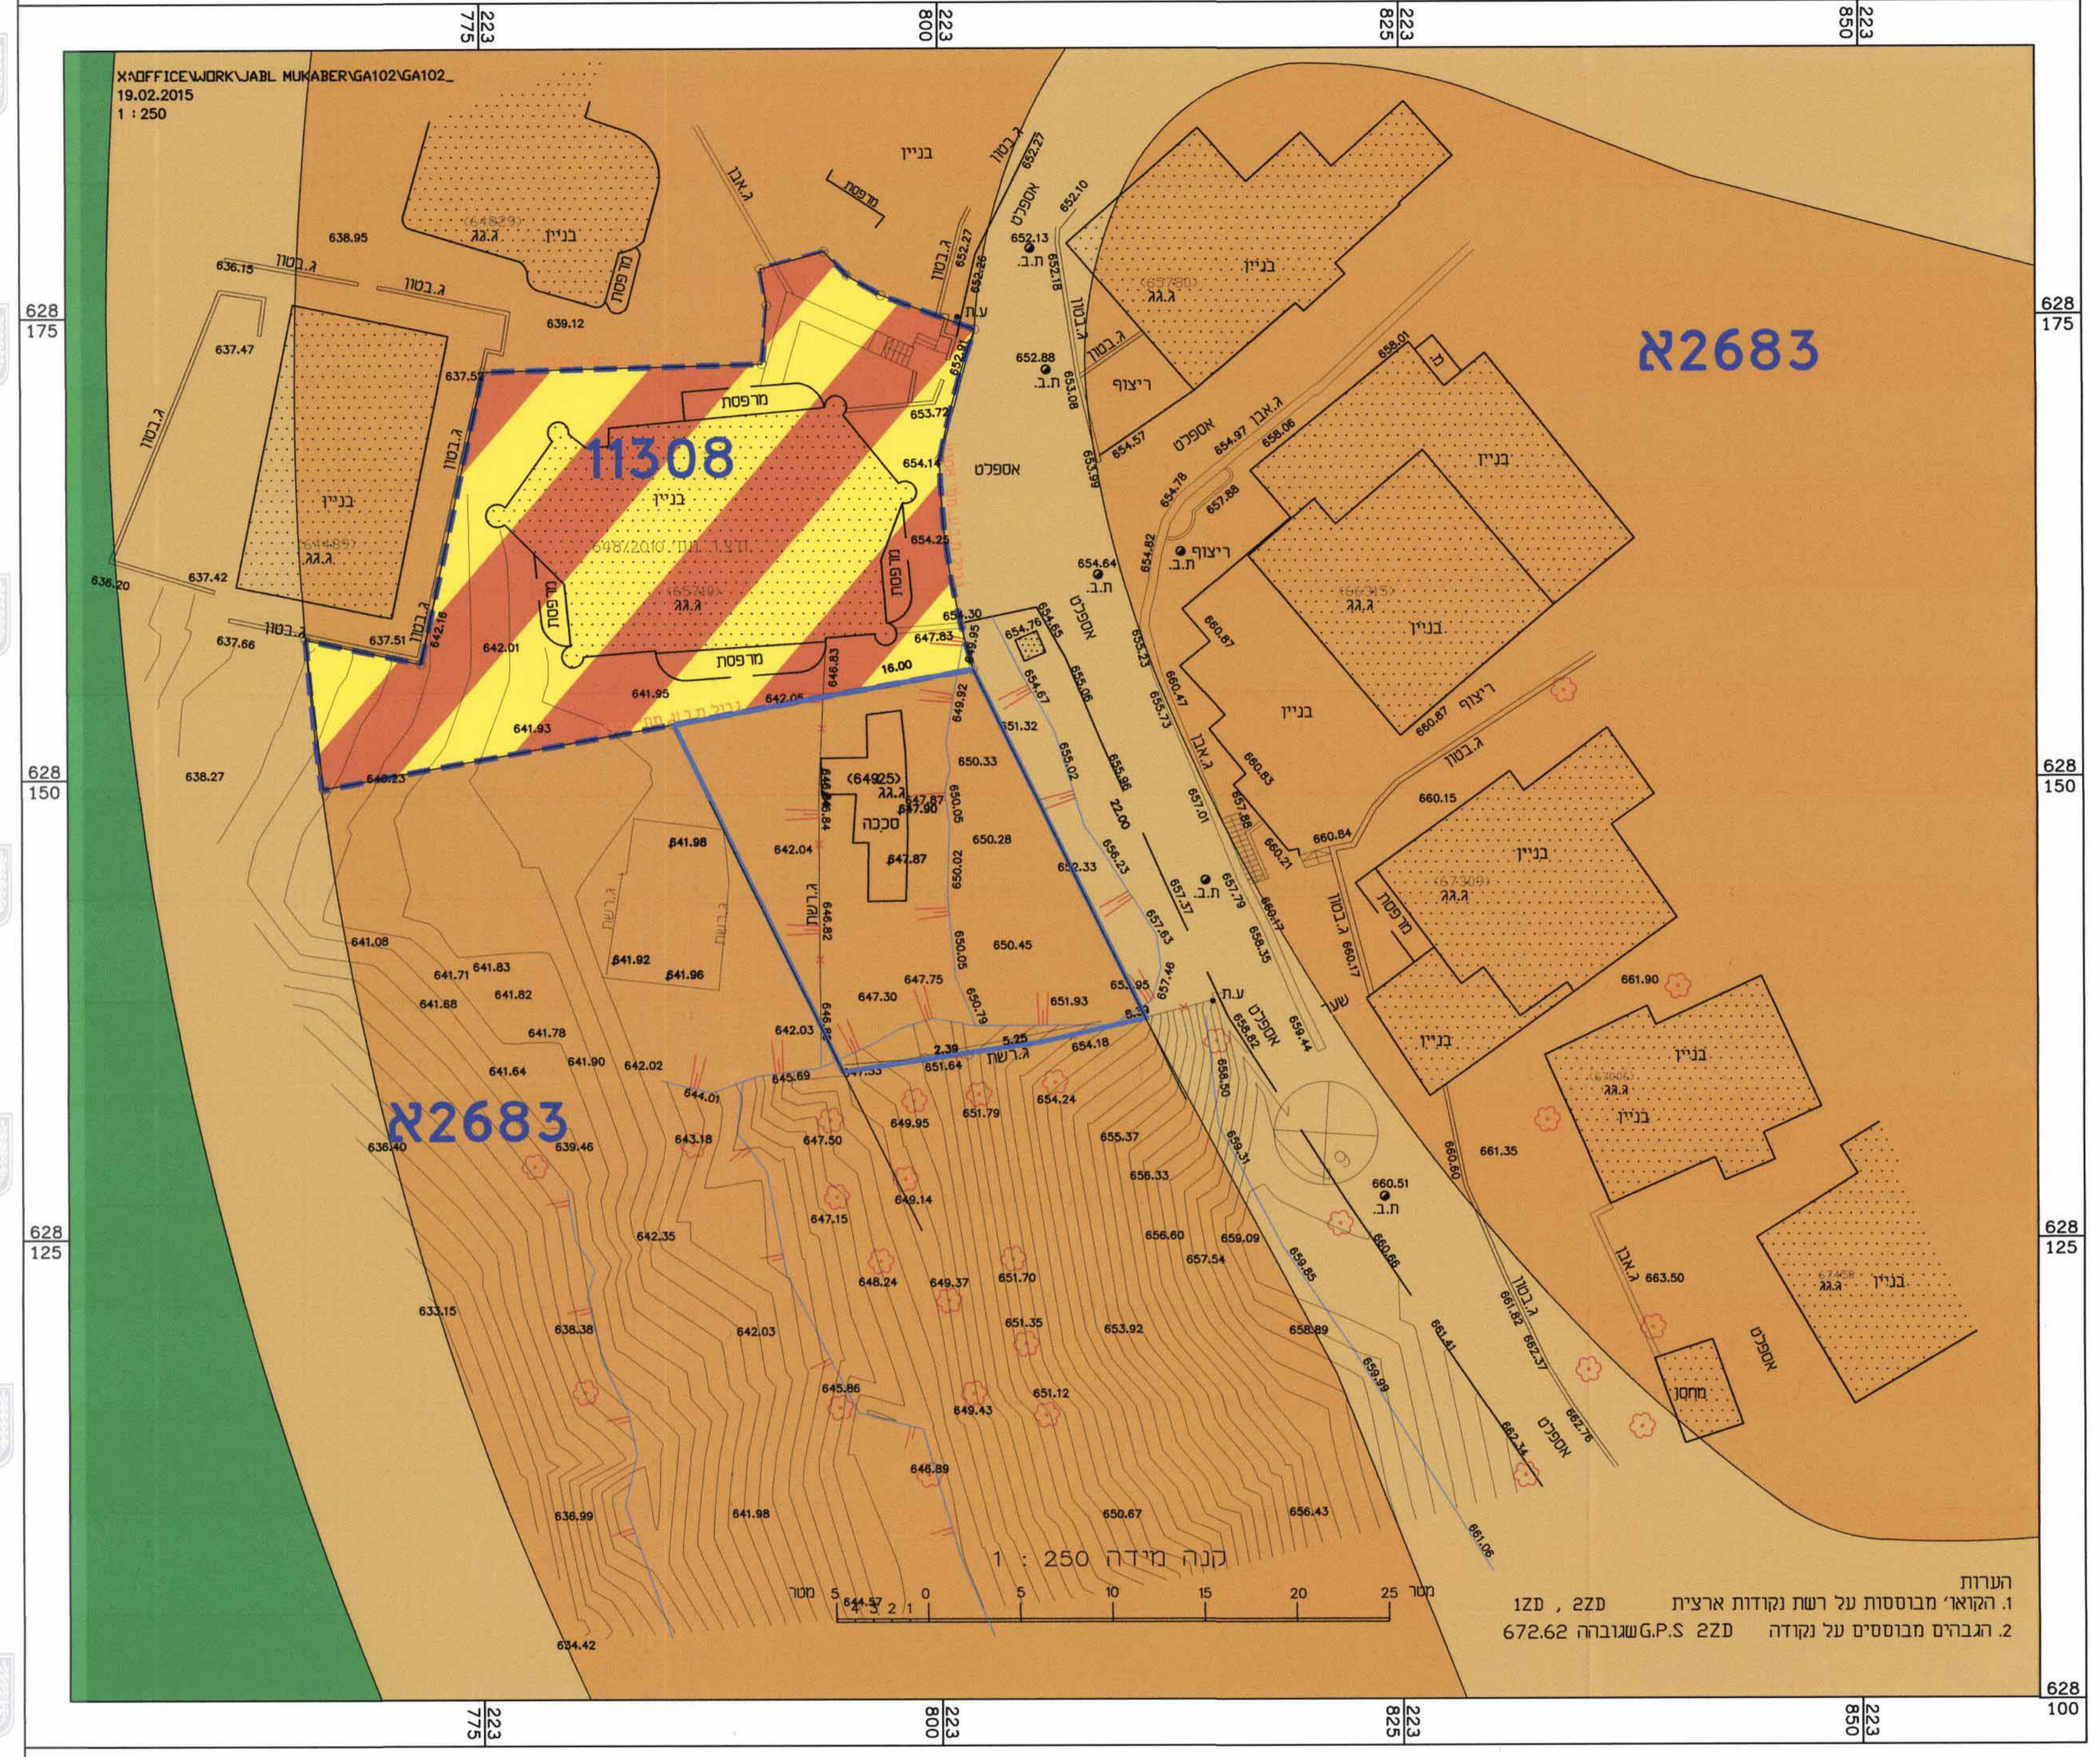

משרד הפנים - מחוז הירושלים  
תלמידי התמחות המליטה על ידי  
07/02/2016  
שם: חיימן ישראל  
מס': 991  
תאריך: 22/11/2016