חוק התכנון והבניה, התשכ"ה - 1965
משרד הפנים - מחוז ירושלים
הוועדה המחוזית החליטה ביום :
12/10/2016
להפקיד את התכנית
29/09/2016
תאריך
יו"ר הוועדה המחוזית

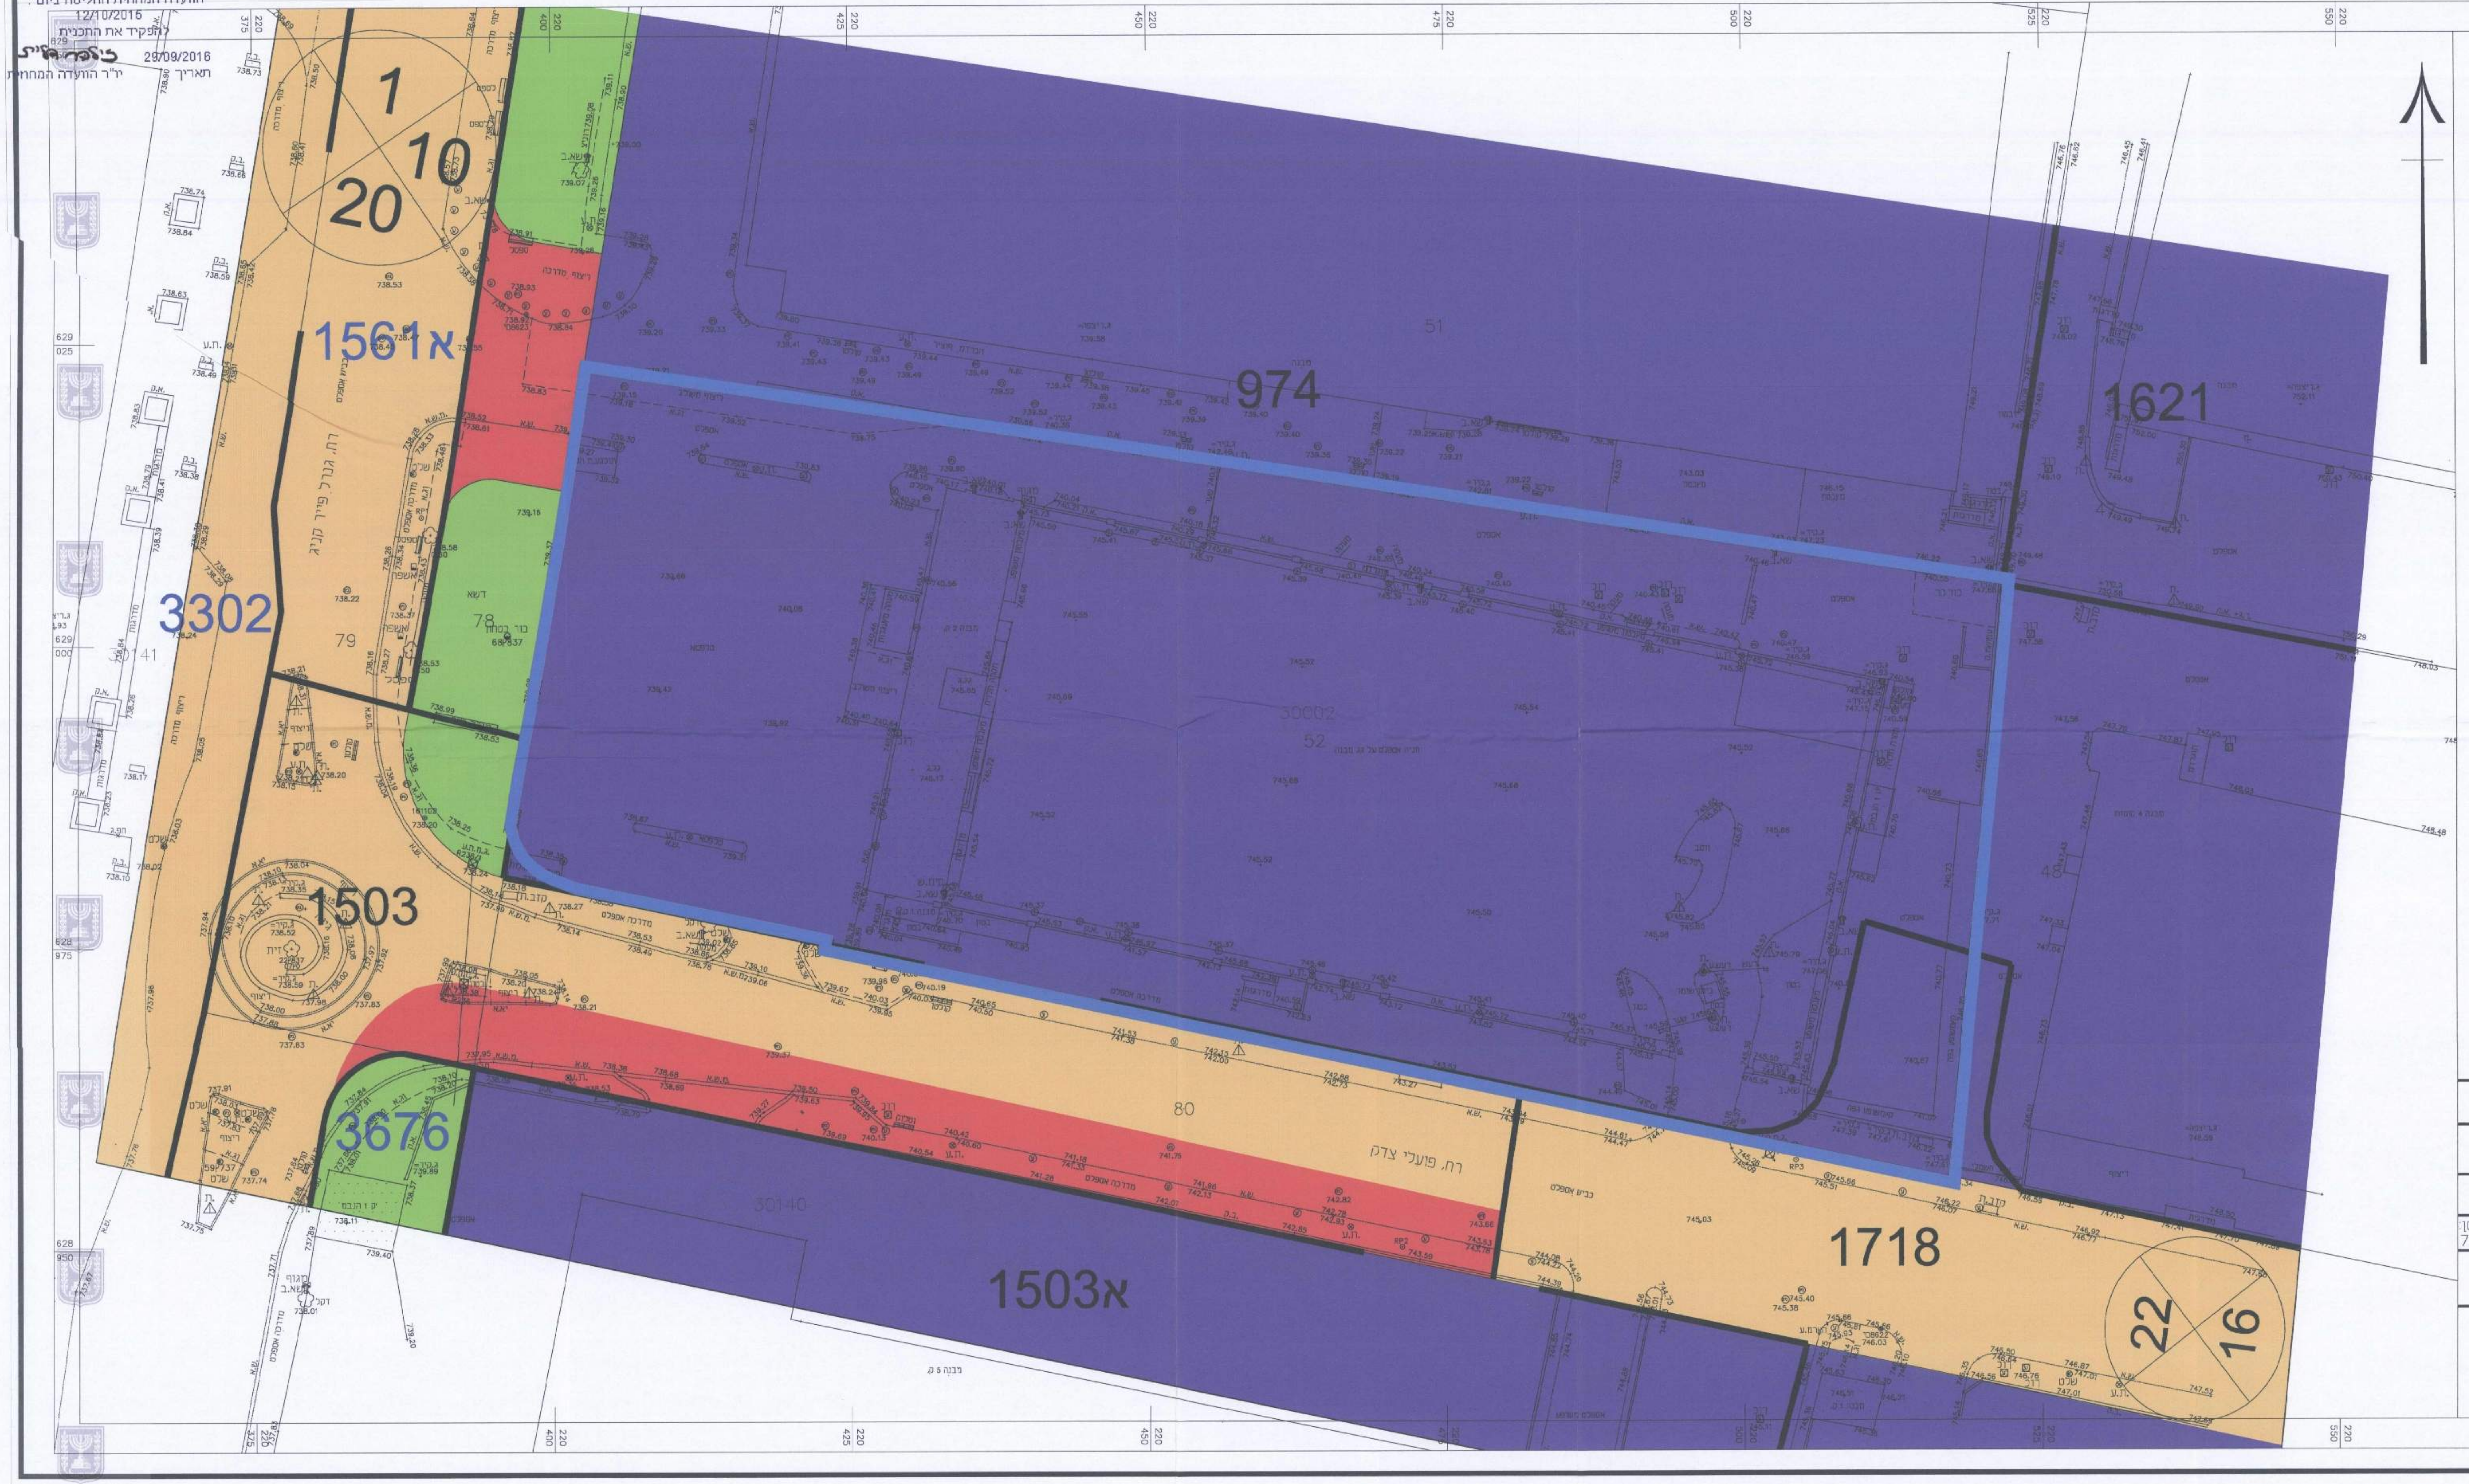

# תכנית מס' 101-0283978

## הקמת מבנה למשרדים, מסחר ומלונאות, שופרסל תלפיות, י-ם

תכנית מתאר מקומית

## מצב מאושר

קנ"מ: 1:250

מחוז : ירושלים
נפה : ירושלים
מקום : ירושלים
סניף מחסני מזון תלפיות מס' 45
גוש : 30002
חלקה : 52 (חלק)
שטח : 5.546 ד"מ

תרשים סביבה קנ"מ 1:2500

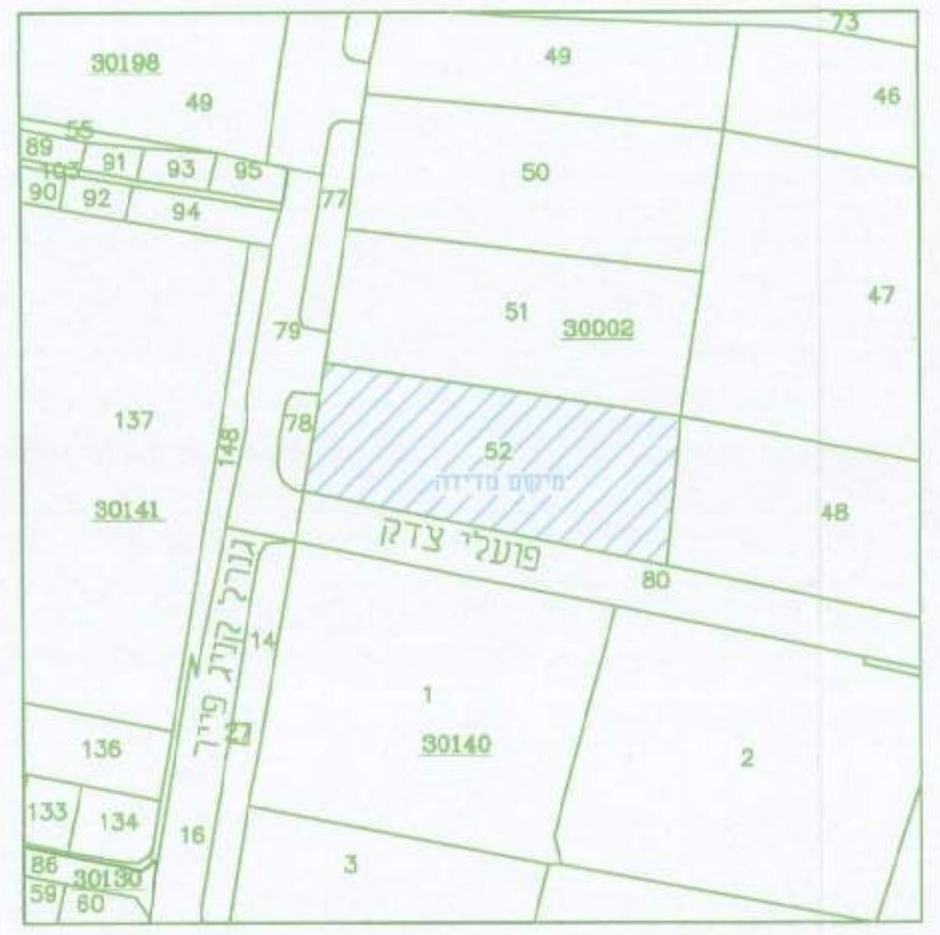

מקרא יעודי קרקע

| | |
|---|---|
| דרך מוצעת | 🟥 |
| דרך מאושרת | 🟧 |
| שטח ציבורי פתוח | 🟩 |
| אזור תעשיה | 🟦 |

מינהל התכנון - מחוז ירושלים
חוק התכנון והבניה, תשכ"ה - 1965
אישור תכנית מס'
הועדה המחוזית לתכנון ולבניה החליטה
ביום 20.12.16 לאשר את התכנית
☐ התכנית לא נקבעה טעונה אישור שר
☐ התכנית נקבעה טעונה אישור שר
מנהל מינהל התכנון יו"ר הועדה המחוזית

משרד הפנים
הועדה המחוזית לתכנון ולבניה - מחוז ירושלים
12 -01- 2017
נ ת ק ב ל

מספר התוכנית: survey_13304

רמת דיוק הקו הכחול והקדסטר: 2
1 = מדידה גרפית
2 = קו כחול (בלבד) ברמה אנליטית
3 = מדידה אנליטית מלאה ברמת תצ"ר

י. המדידה המקורית:
הריני מצהיר בזאת כי מדידת המפה הטופוגרפית/המצבית המהווה רקע לתוכנית זו, נערכה על ידי :

ביום 30.5.16

והיא הוכנה לפי הוראות נוהל מבאית ובהתאם להוראות החוק ולתקנות המודדים שבתוקף.

שם המודד: עירית פינקס
מספר רישיון: 780
חתימה: ______ תאריך: 10/1/17

עדכון מדידה

| חתימה | מס' רשיון | תאריך | מודדת מוסמכת |
|---|---|---|---|
| | 780 | 30.5.16 | ע. פנקס |

*הערות*

1. *המפה קשורה פלנימטרית ואלטימטרית לרשת ארצית חדשה ע"פ נק. י"מ 8623, י"מ 8624*
2. *המספרים בסוגרים מציינים גבהים קיימים .*
3. *לא התבצעה מדידה תת קרקעית של תשתיות אלא במקום שצויין אחרת.*
4. *גבולות החלקות הועלו גרפית מתוך גוש רישום 30002*
5. *הגבולות והשטחים עלולים להשתנות בעת הסימון בשטח .*
6. *המפה הוכנה ע"י מב"ל* מ.פוגל מדידות הנדסיות

תכנית: **מפה טופוגרפית**

העבודה בוצע בשטח ע"י ד.וולינוביץ
שם ______ חתימה

קנה-מדה: 1 : 250

הוכן עבור: **שופרסל בע"מ**
לא לצרכי רישום

ערך השירטוט: דינה
שם
תוכנית וקובץ מס': Index_11969-14
מס' קובץ ישן: 7784-08T

| מודדת מוסמכת | חתימה | מס' רשיון | תאריך |
|---|---|---|---|
| עירית פנקס | | 780 | 30.11.14 |

**א.פנקס ובנו מודדים מוסמכים בע"מ**
גבעת שמואל רח' בן גוריון 20
טל': 03-6355773 פקס: 03-5345938
e-mail : mail@pinkas.co.il

**חותמות מוסד התכנון :**

| | | |
|---|---|---|
| **עורך התכנית** | שם: אדר' יגאל לוי מ.ר. 82290 | חתימה : |
| | כתובת : רח' יפו 33, ירושלים | |
| | טלפון : 02-6221625 | פקס : 02-6221893 |
| | | דוא"ל office@leviarch.co.il |

**שלב:** מילוי תנאים להפקה **מהדורה** : 01 **תאריך** : 6.6.2016