

**תכנית מס' 101-0174946**

**שינוי קו בניין, עטרות, ירושלים**

תוכנית מתאר מקומית  
תשריט מצב מאושר

איחוד וחלוקה	סמכות ראשית	אופי התכנית
-	ועדה מקומית	תכנית שניתן מכוחה להוציא היתרים

מחוז : ירושלים  
נפה : ירושלים  
עיר : ירושלים  
המקום : עטרות  
גוש : 29668  
שטח החלקה : 4292 מ"ר  
קנ"מ 1:500

**גושים וחלקות בתכנית:**

גוש	סוג הגוש	חלקות בשלמותן	חלקי חלקות
29668	מוסדר	11	-

**חותמות מוסד התכנון :**



שלב: מילוי תנאים למתן תוקף. מהדורה : 1 תאריך : 02-02-2017

**שמות וחתימות :**

שם	תפקיד	מס' זיהוי	מס' ת.ד.	דוא"ל
סימון קובה	Architect - town planner	02-6288036	080070196	mike@koubas.net



שם	תפקיד	מס' זיהוי	מס' ת.ד.	דוא"ל
עומר האני	Architect - town planner	02-5856726	027606979	aalawzi@yahoo.com



**מקרא מצב מאושר**

מצב מאושר ע"פ תוכניות-1689, א.4572, 3012

- גבול תכנית
- דרך מאושרת
- אזור תעשייה
- בניין קיים
- גבול תכנית מאושרת
- גבול חדש של מגרש
- גבול חלקה
- מס' גוש 29668
- מס' חלקה 11
- מס' תכנית מאושרת 4572

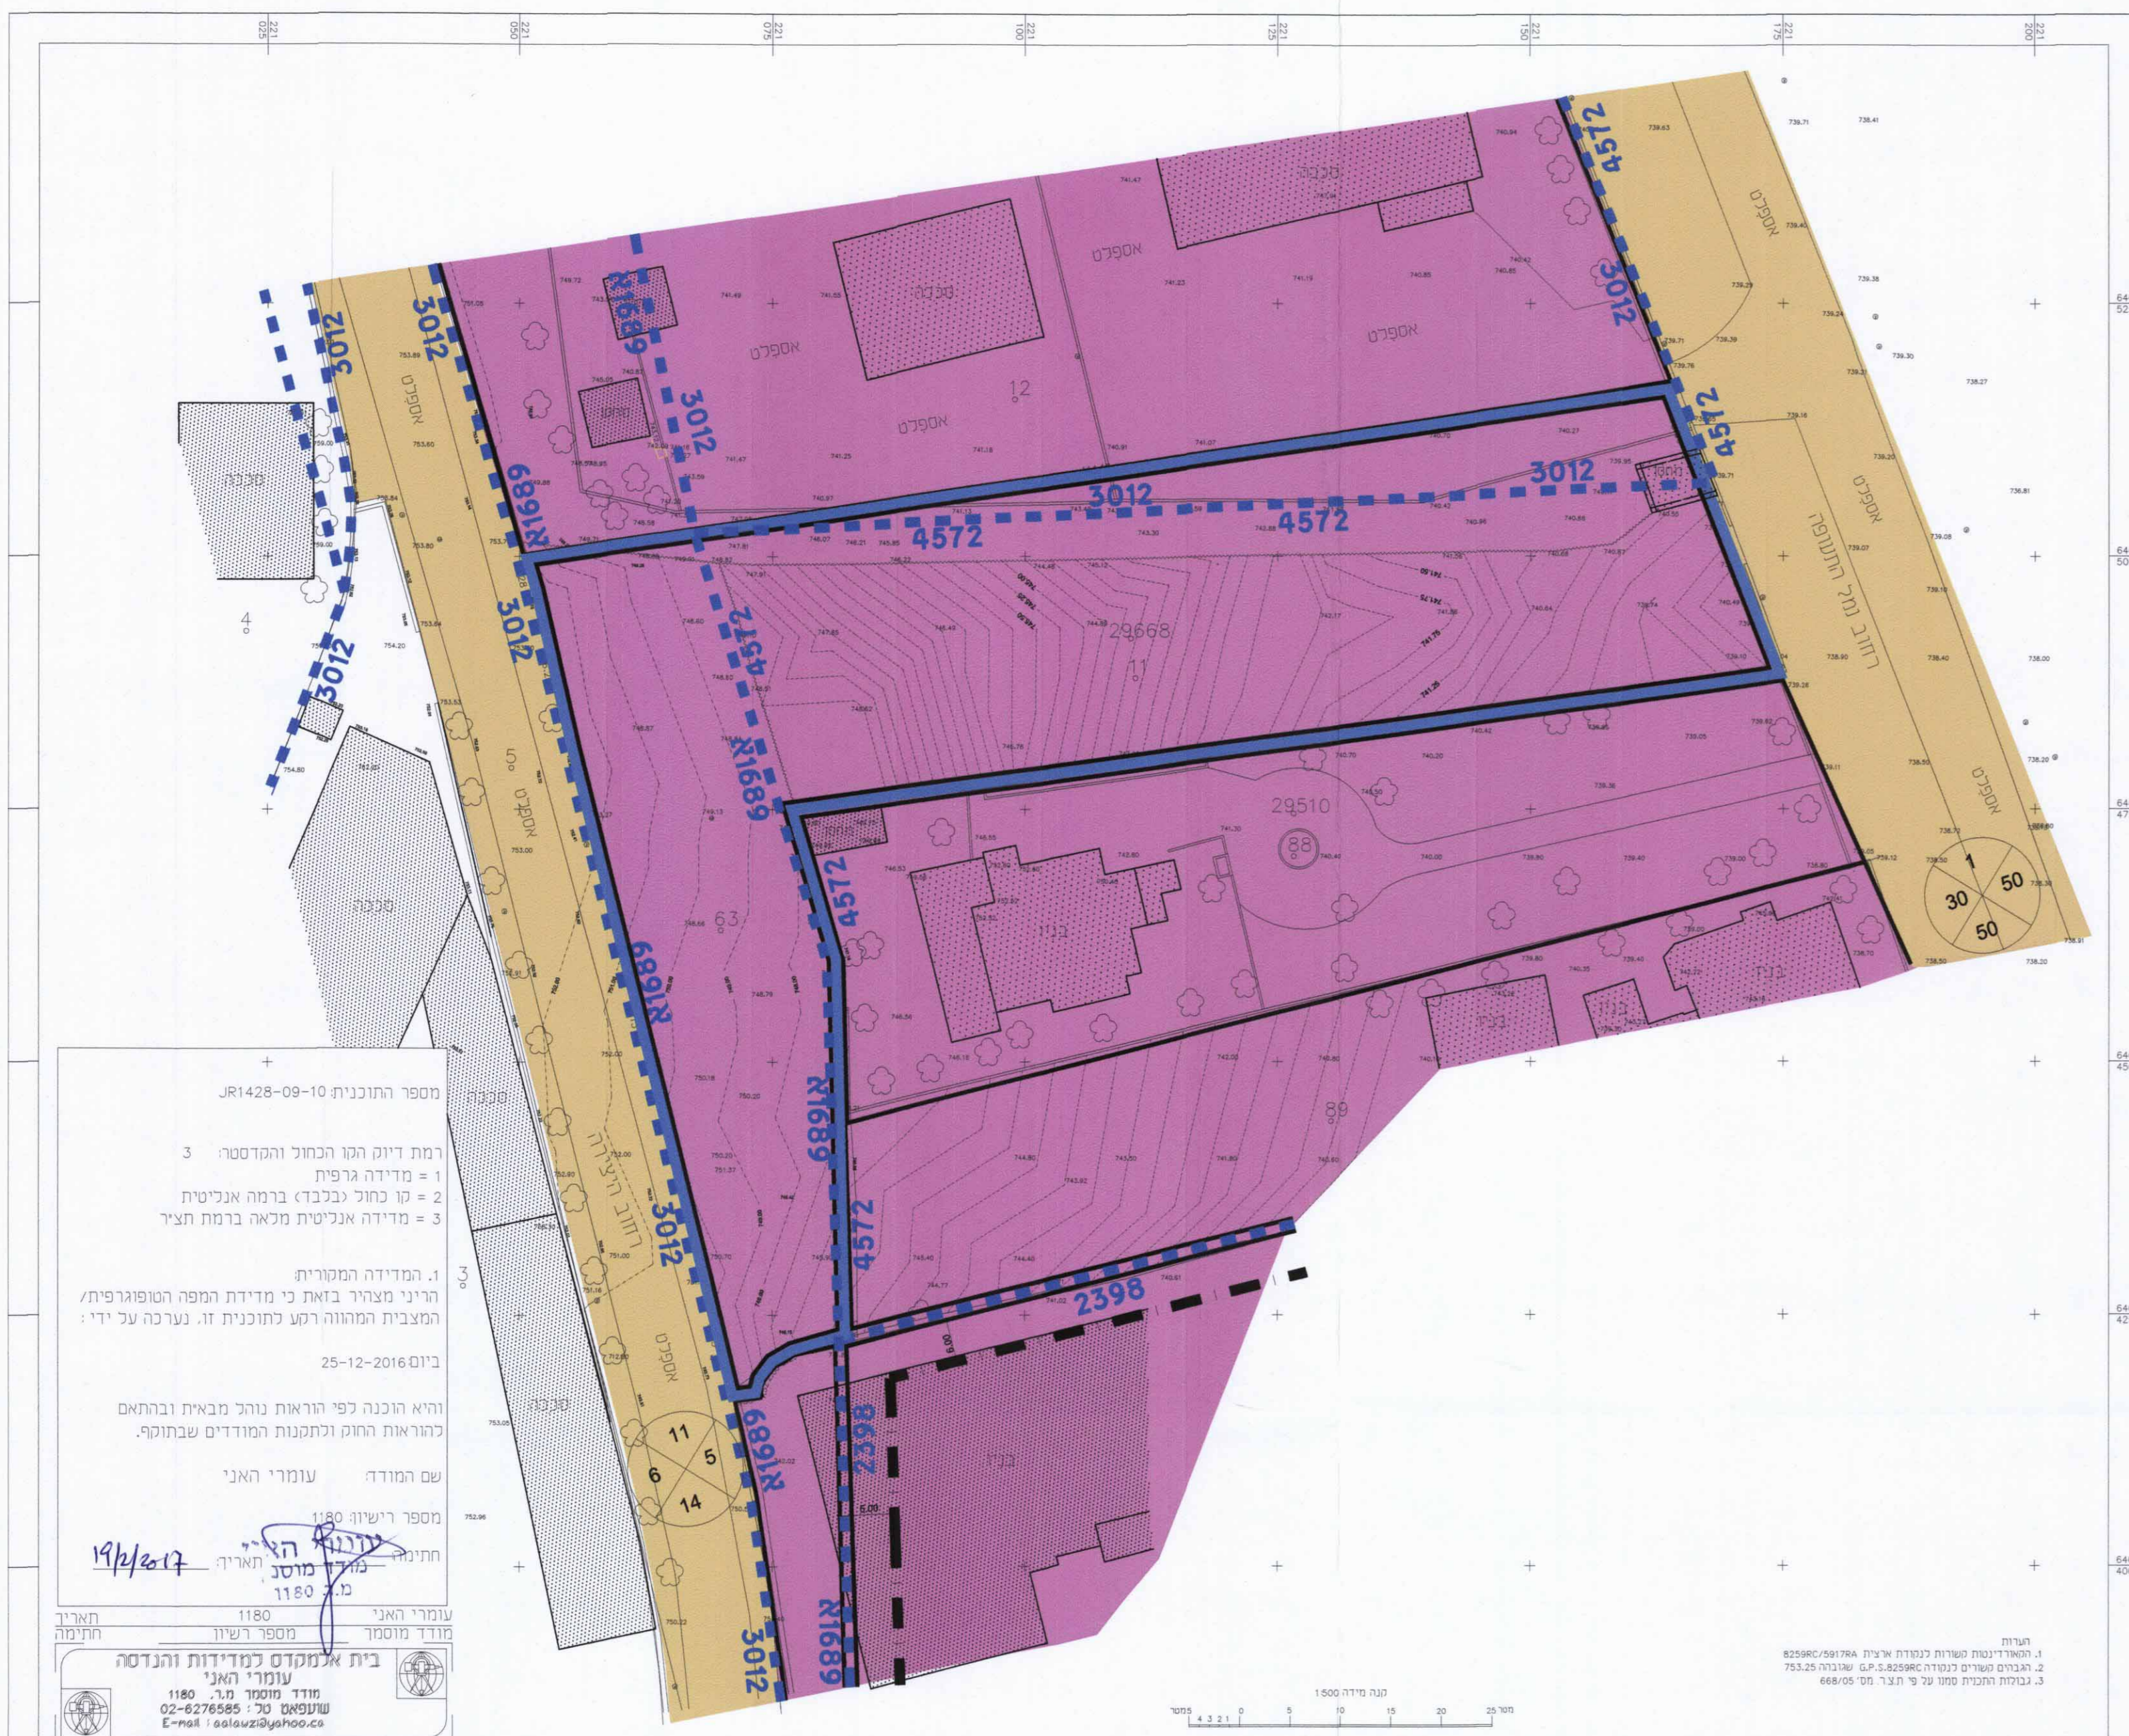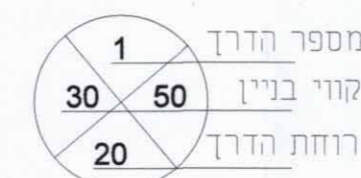

מספר התוכנית 10-09-1428-JR  
 1. המדידה המקורית  
 הריני מצויר בואת כי מדידת המפה הטופוגרפית/  
 המצבית המהווה רקע לתוכנית זו. נערכה על ידי:  
 ביום 25-12-2016  
 והיא הוכנה לפי הראות נוהל מבאית ובהתאם  
 להוראות החוק ולתקנות המודדים שבתוקף.  
 שם המודד: עומרי האני  
 מספר רישיון 1180  
 חתימת מוסד תאריך 19/2/2017  
 מודד מוסמך מספר רישיון 1180  
**בית אומקס למדידות והנדסה**  
 עומרי האני  
 מודד מוסמך מ"ר 1180  
 שיעפאס טל' 02-6276585  
 E-mail: colawzi@yahoo.co