1015249-K

חוק התכנון והבנייה, התשכ"ה - 1965
תכנית מפורטת

מס' 101-0334672

תוספת יחידות דיור ללא שינוי בשטחי הבניה רח' מאיר וייס, פסגת זאב

מצב מאושר גליון___ מתוך___

קנ"מ	שם הנספח
1:250	מצב מאושר
1:1250	תרשים סביבה
1:5000	תרשים נוסף

05.01.2017	תאריך

מחוז : ירושלים
נפה : ירושלים
המקום : פסגת זאב מזרח
גוש : 30592
מגרש : 22 לפי ת.ב.ע. מס' 8151
השטח 6077 מ"ר
הוכן עבור בעלים

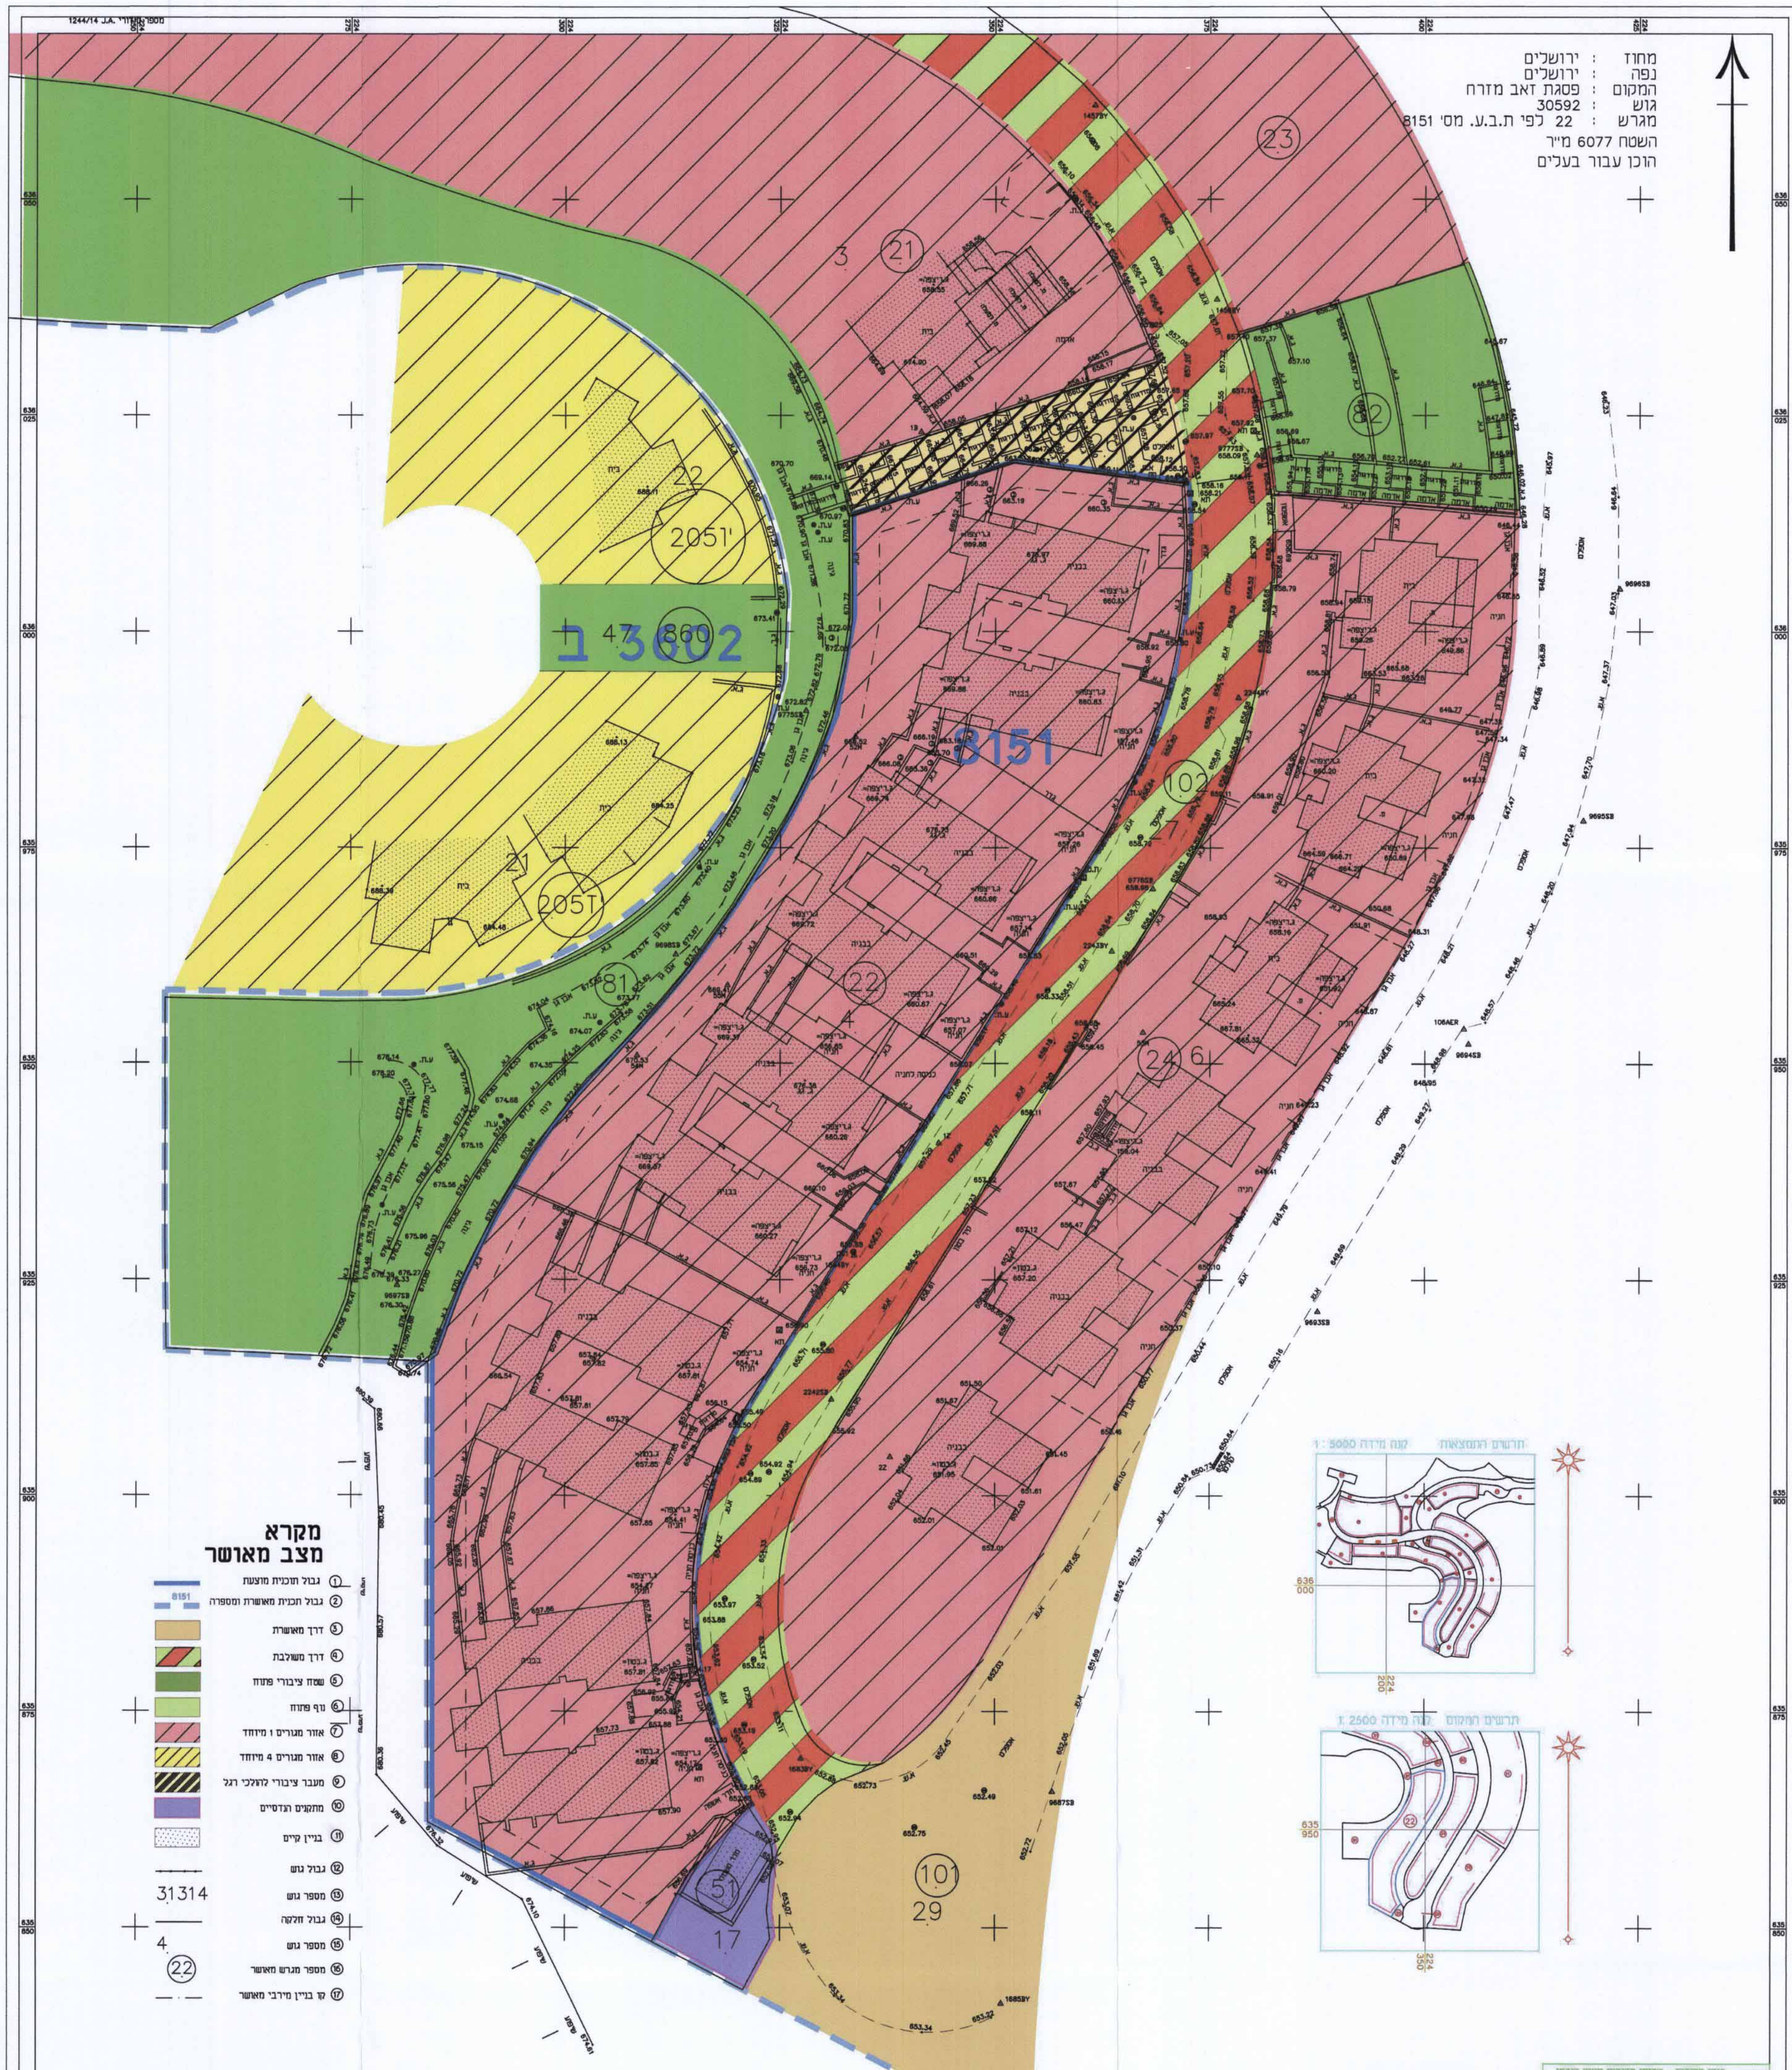

מקרא
מצב מאושר

- ① גבול תוכנית מוצעת
- ② גבול תכנית מאושרת ומספרה
- ③ דרך מאושרת
- ④ דרך משולבת
- ⑤ שטח ציבורי פתוח
- ⑥ נוף פתוח
- ⑦ אזור מגורים 1 מיוחד
- ⑧ אזור מגורים 4 מיוחד
- ⑨ מעבר ציבורי להולכי רגל
- ⑩ מתקנים הנדסיים
- ⑪ בניין קיים
- ⑫ גבול גוש
- ⑬ 31314 מספר גוש
- ⑭ גבול חלקה
- ⑮ 4 מספר גוש
- ⑯ (22) מספר מגרש מאושר
- ⑰ קו בניין מירבי מאושר

הערות :
1. המדידה קשורה לרשת ארצית חדשה ומבוססת על נקודות ממשלתיות
2. גבהים אבסולוטיים
3. גבולות החלקה נלקחו ממפת גוש רשום 30592

קנה מידה 1 : 250

מטר 5 0 5 10 15 20 25 מטר

מצב מאושר
ע"פ תוכניות מס' 8151 ו- 3602ב'

מיכאל שוורץ
מודד מוסמך
מ.ר. 1048
16/08/2016

בוטי מדידות - שרותי מדידות ויעוץ הנדסי
מרון 14, קרית יובל, ירושלים
טל: 0544289409 טל: 02-6413002 פקס: 02-6483683
E-mail: bottimodidot@013net.net

שוורץ מיכאל-מודד מוסמך
מס' רשיון 1048

מדידות, שירותי ביצוע וליווי פרויקטים,
מיפוי, חישובי כמויות, הנדסה.

פרויקט-הזמנה	הוצאה לאור	דף מס' / מתוך
30592-22	08.11.2015	

מודד : יעקב כהן
אישר : מיכאל שוורץ
מרכז : ראשל"צ טל/פקס : 03-6325952
דרום : אשקלון טלפון : 08-6247470 פקס : 08-9397990
נייד : 050-3069047
מייל : mshv@mshv.net

ועדה מקומית ירושלים
אישור תכנית מס' 101-0334672
הועדה המקומית החליטה לאשר את התכנית
בישיבה מס' 2016/23 ביום 14/12/2016
מהנדס העיר
יו"ר הועדה

שמות וחתימות:

עורך התוכנית	שם: **ברי הרשקוביץ'**	חתימה:
	תאגיד: **משרד אדריכלים**	

משרד אדריכלים
הרשקוביץ'-פרלמוטר
בן יהודה 3 ירושלים
טל: 02-6247625 פקס: 02-6233693