
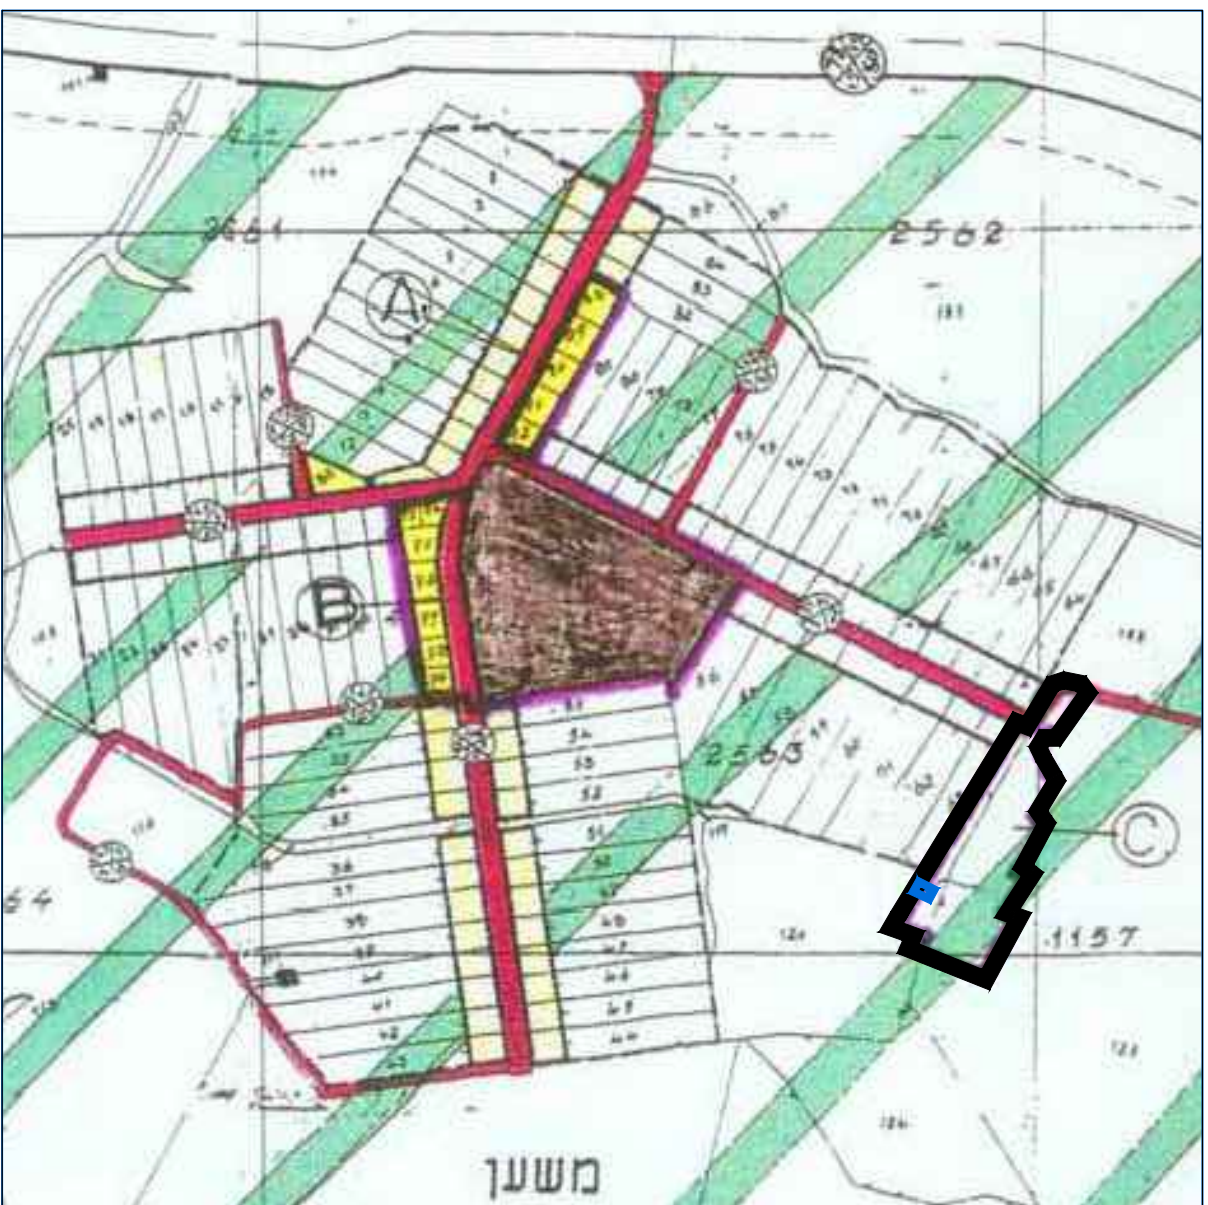
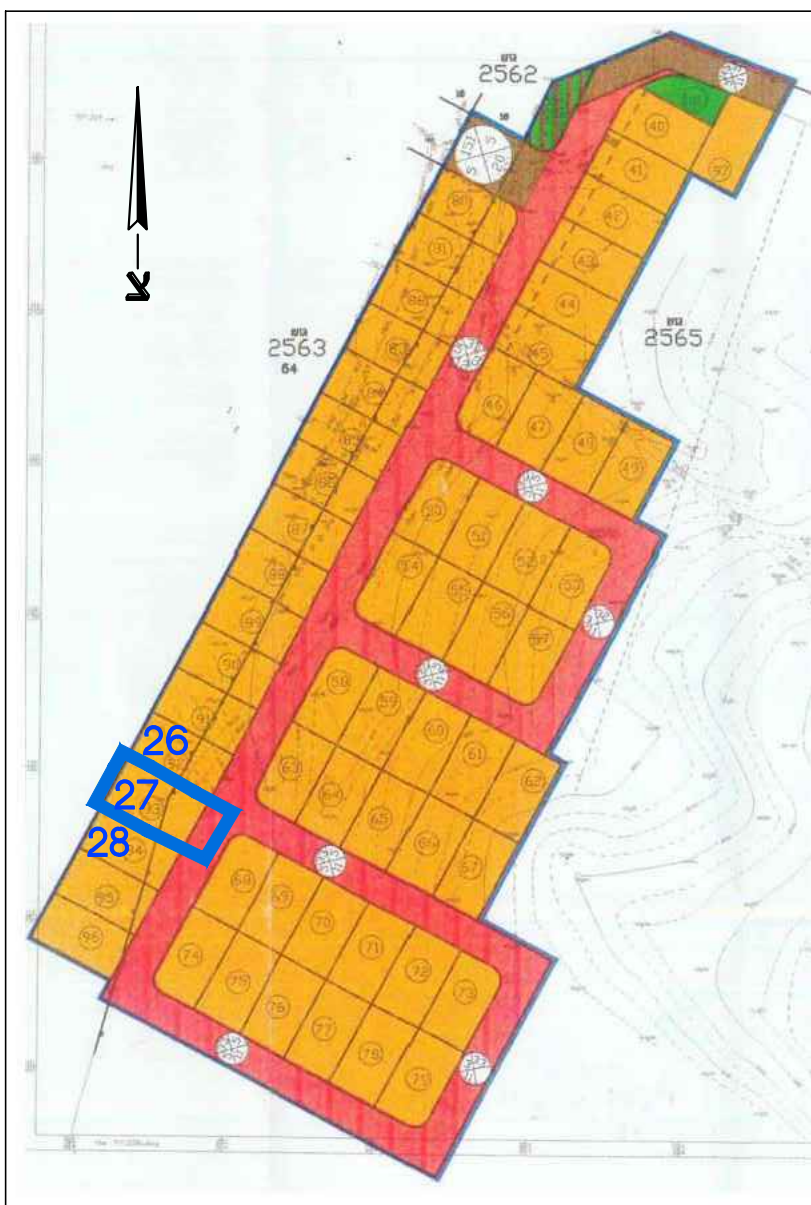


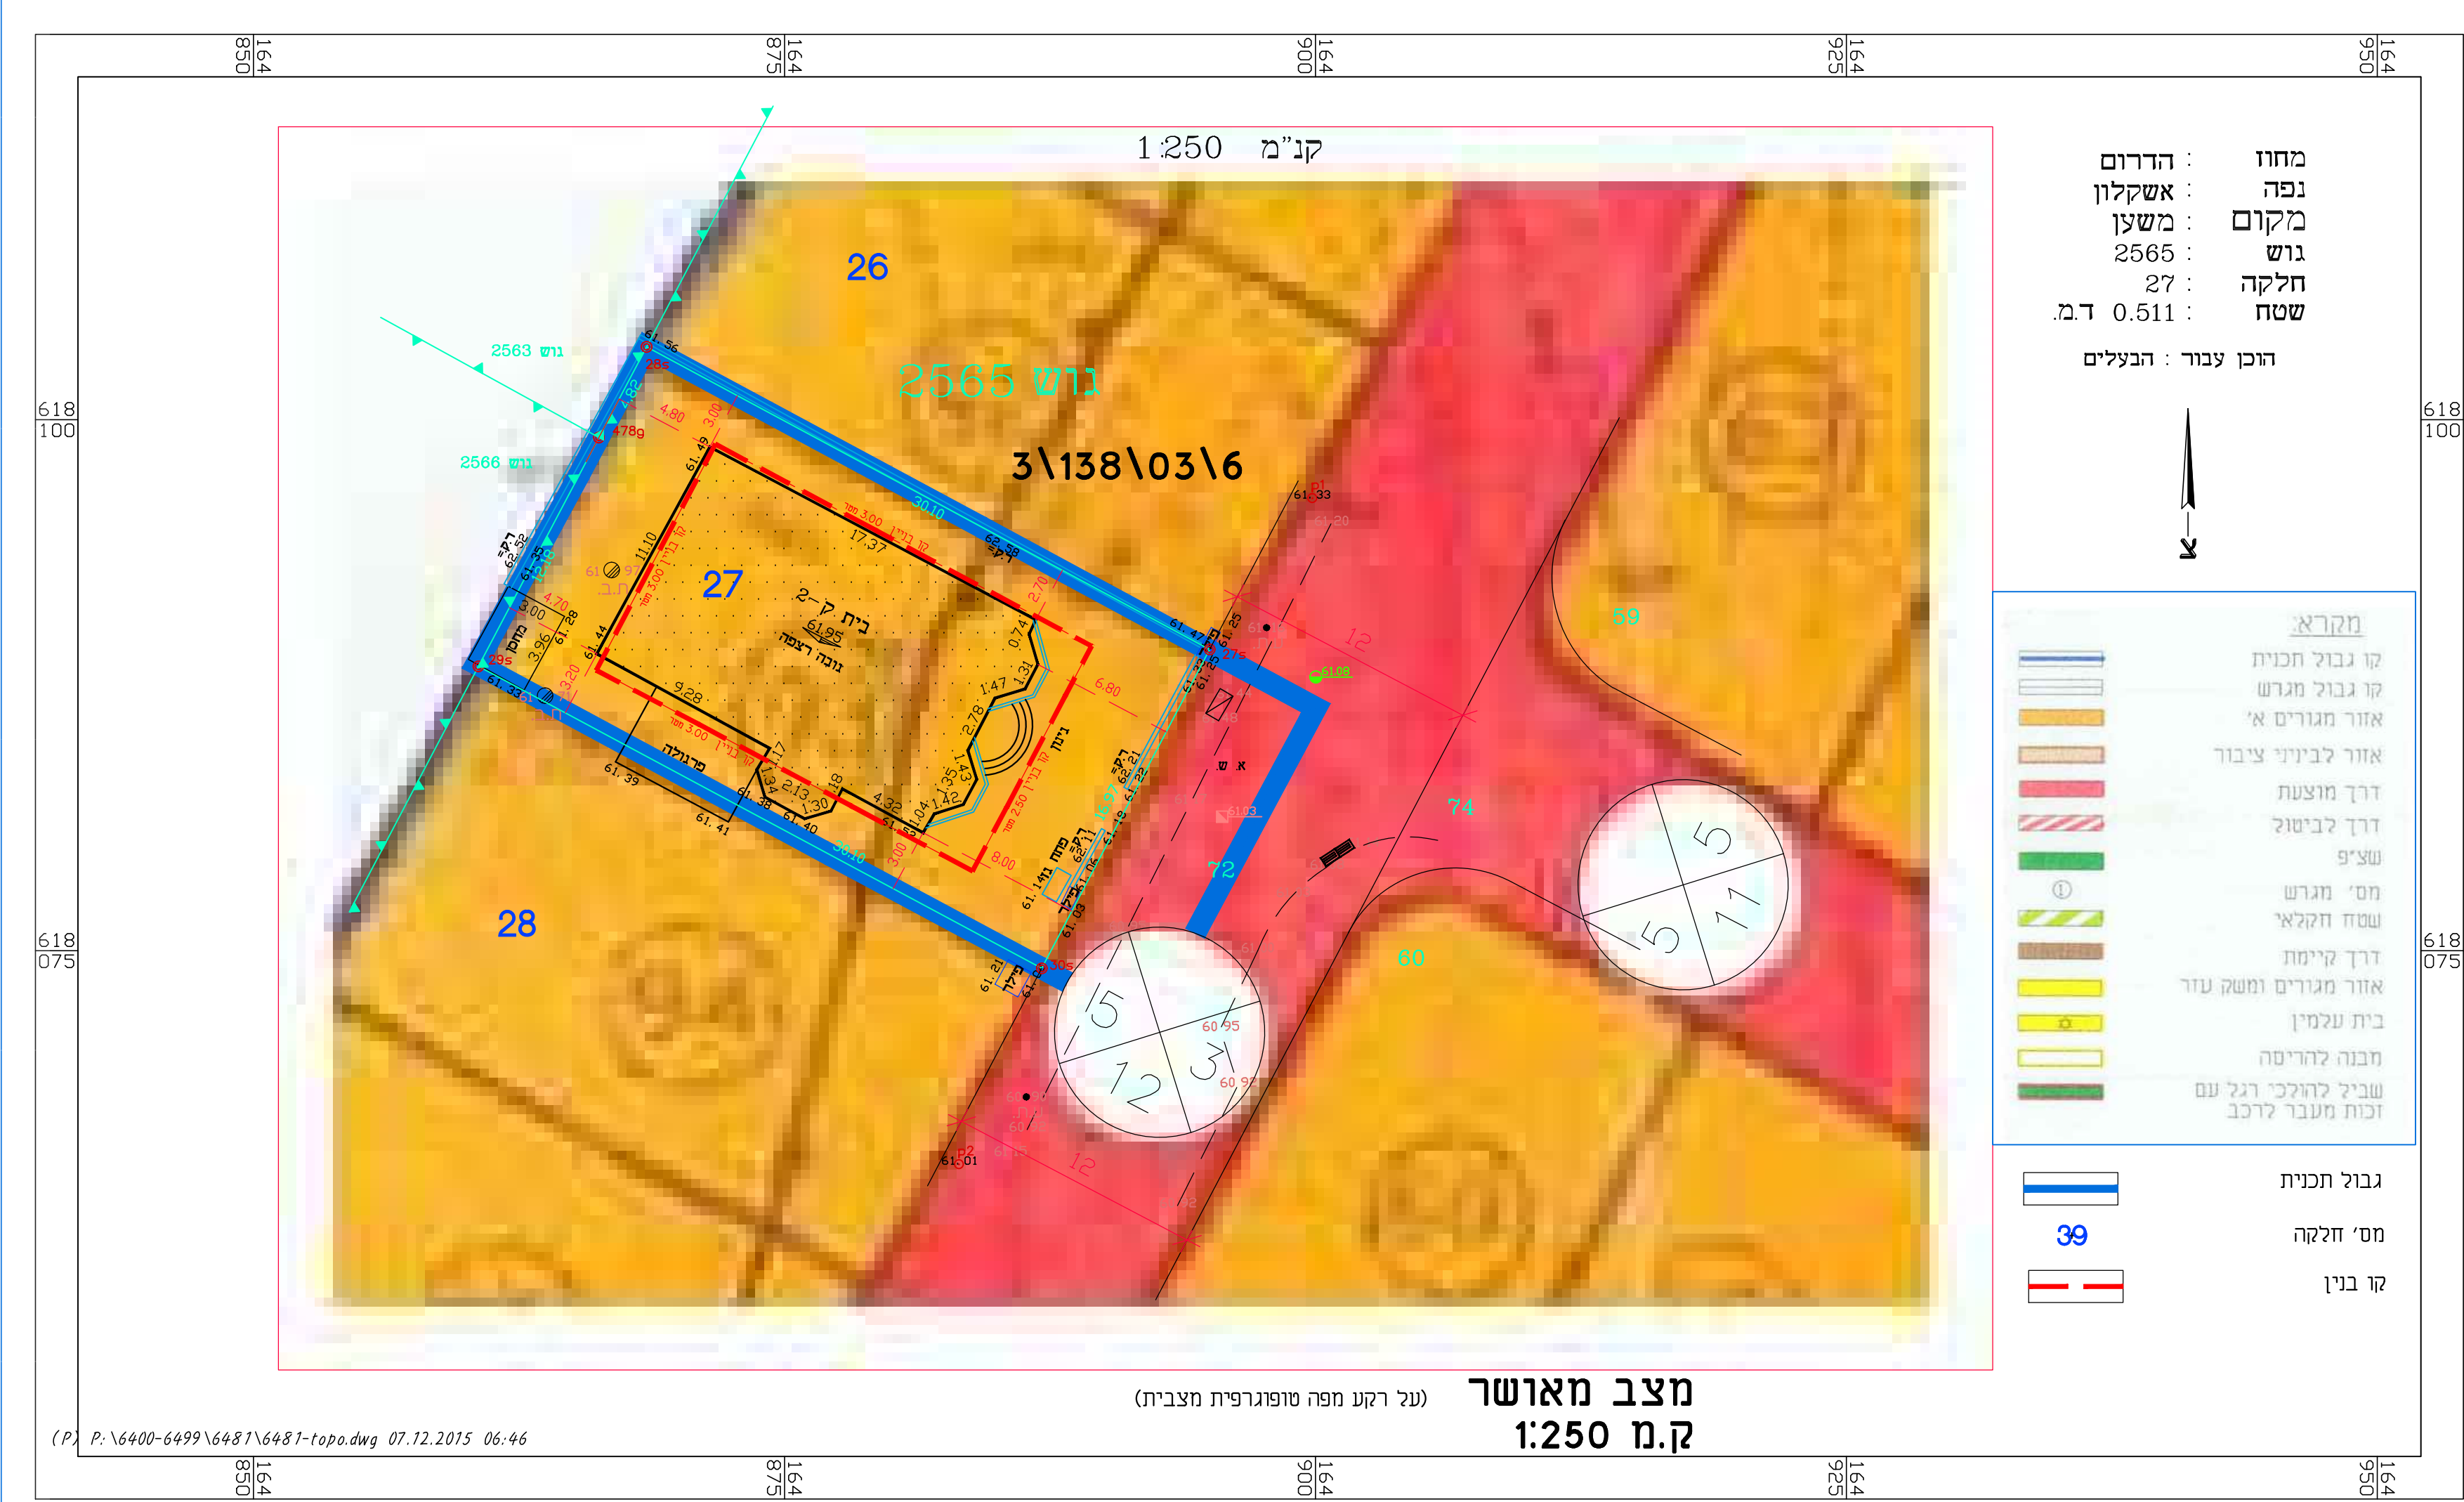

מצב מאושר		
ת"מ 3\138\03\6		
גוש 2565 חלקה 27 מושב משען		
נספח לתכנית		
גליון 1 מתוך 1		
תחולה		תיאור
תאריך עריכת הנספח		4/01/2016
רשימת התרשימים		1 : 250
שם תרשים		-
שם תרשים		-
שם תרשים		-
שם תרשים		-
שמות וחתימות:		
עורך הנספח	שם:	אסנת אלון
	תאגיד שם התאגיד	חתימה: