


מצב מאושר על פי תכנית 1138, 5613, 3201, 11477  
קנ"ח 1:250

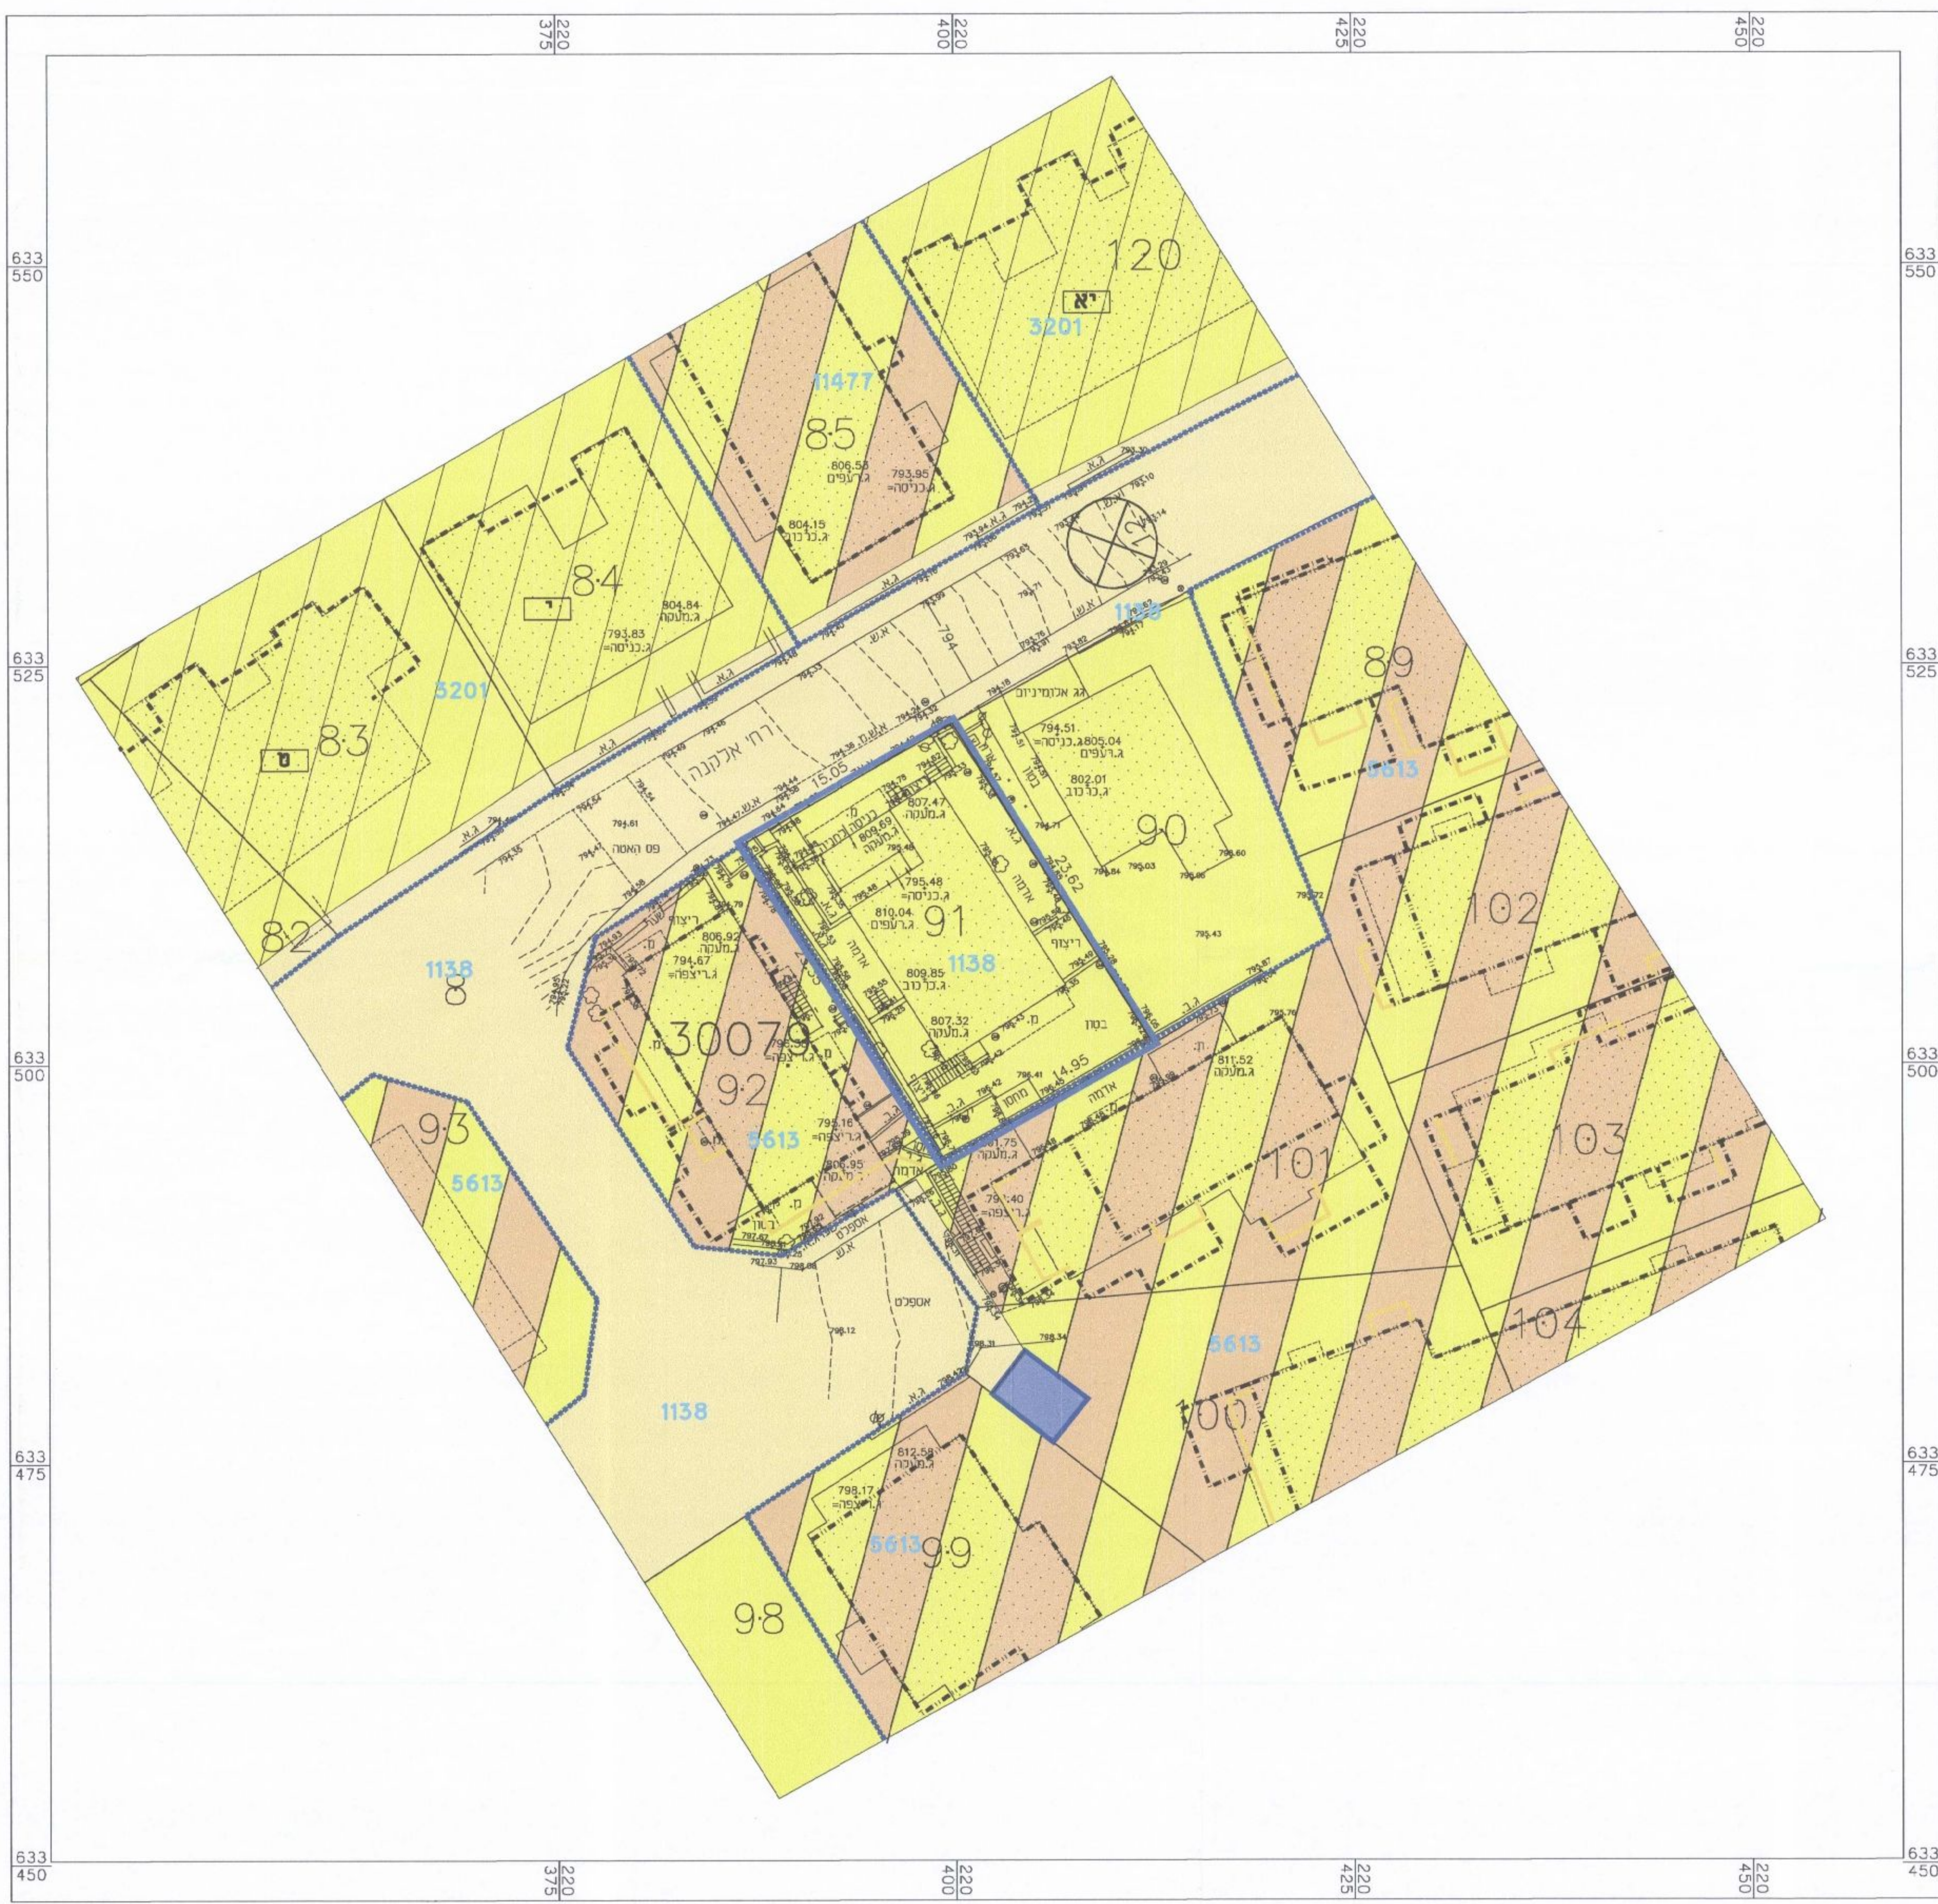

- מקרא מצב מאושר:
- גבול תביע
  - מספר תכנית מפורטת
  - גבול התכנית המוצעת
  - דרך קיימת או מאושרת
  - אזור מגורים 3
  - אזור מגורים מיוחד
  - אזור מגורים מיוחד
  - שטח למתקן הנדסי
  - הריסה
  - קו בניה לתוספת בחזית הבנין לפי תכנית 1138
  - קו בניה לתוספת קומה לפי תכנית 1138
  - קו בניה לתוספת לפי תכנית 3201
  - בנין קיים
  - מספר גוש
  - גבול חלקה
  - מספר חלקה
  - מיפוס בנין
  - רחצה
  - מספר הדרך
  - קו בניה
  - רחוב חודר

**תכנית מס' 101-0413948**

תוספת קומה ו-1 יחיד חדשה  
רחי אלקנה 5 ירושלים  
תכנית מתאר מקומית

**תשריט מצב מאושר**

איחוד וחלוקה	סמכות ראשית	אופי התכנית
ללא איחוד וחלוקה	ועדה מחוזית	תכנית שניתן מכוחה להוציא היתרים או הרשאות

מחוז: ירושלים  
מרחב תכנון מקומי: ירושלים  
רשות מקומית: ירושלים  
ישוב: ירושלים  
שכונה: תל ארזה  
רחוב: אלקנה 5  
שטח התכנית: 352 מ"ר  
קנה מידה: 1 : 250

**גושים וחלקות בתכנית:**

גוש	סוג הגוש	חלקות בשלמותן	חלקי חלקות
30079	מוסדר	91	

מינהל התכנון - מחוז ירושלים  
ועדה המחוזית לתכנון ולבניה תשכ"ח - 1965  
אישור תשריט מס' 115.17  
תאריך: 24/4/72  
מנהל מינהל התכנון: יו"ר ועדה מחוזית

**שמות וחתימות:**

שם	מס' אדרי אוריה שרדט	מ.ר.: 0010729	חתימה:
עורך התכנית	רחי' בלומנפלד 3 ירושלים	מס': 072-2833858	ת.ד.: 024528844