חוק התכנון והבנייה, התשכ"ה - 1965
תכנית מפורטת

מס' 603-0274704

מגורים-רחוב אלכסנדר פן וביאליק -רובע ה'-אשדוד

תשריט מצב מוצע	גיליון 2 מתוך 2		
מחוז	דרום		
מרחב תכנון מקומי	אשדוד		
רשות מקומית	אשדוד		
ישוב			
תכנית בסמכות	מחוזית		
איחוד וחלוקה	איחוד ו/או חלוקה בהסכמת כל הבעלים בכל תחום התכנית/בחלק מתחום התכנית		
היתרים או הרשאות	תכנית שמכוחה ניתן להוציא היתרים או הרשאות		
מונה תדפיס התשריט	11		
מועד הפקה	16/07/2017	20:56	
שטח התכנית	11.767 דונם	קנה מידה	1:500

שמות*

מגיש תכנית	רשות מקומית תאגיד: עיריית אשדוד
מגיש תכנית	תאגיד: אוצר אביאל בע"מ
עורך ראשי	דוד שבזין תאגיד:
בבעלות רשות מקומית	תאגיד: עיריית אשדוד
בעלים	תאגיד: אוצר אביאל בע"מ
בעלים	תאגיד: צ.א.אוצר השקעות בע"מ

טבלת גושים וחלקות*

מספר גוש	חלק/ כל הגוש	מספרי חלקות בשלמותן	מספרי חלקות בחלקיותן
2071	חלק	223-224,300	174,232,298

* הרשימה המלאה מפורטת בהוראות התכנית / בהודעה שפורסמה בעיתונות וברשומות

תרשים התמצאות 1:3000

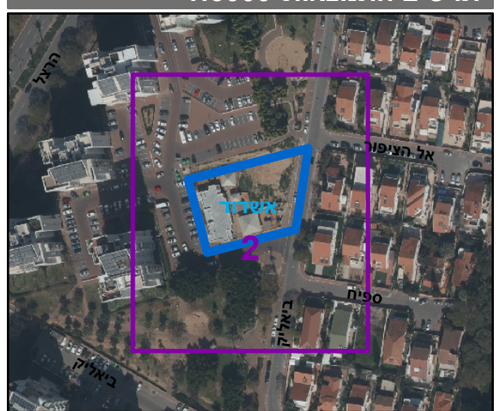

שנת צילום אויר: 2015
גרסת מערכת 12.2015

מקרא

- גבול התכנית
- גוש 1234 גבול גוש ומספרו
- גבול חלקה ומספרה 5
- תא שטח ומספרו 1
- מספר הדרך 1 / קווי בנין 2 / רוחב הדרך 3 / 4
- מבנים ומוסדות ציבור
- דרך מאושרת
- קו-בנין
- קו בנין תחתי/תת קרקעי
- מידות

אישורים

הריני מצהיר בזאת כי המפה הטופוגרפית/המצבית המהווה רקע לתכנית זו, נערכה על ידי ביום 20/12/16 והיא הוכנה לפי הוראות נוהל מבא"ת ובהתאם להוראות החוק ולתקנות המודדים שבתוקף. דיוק הקו הכחול והקדסטר: מדידה גרפית
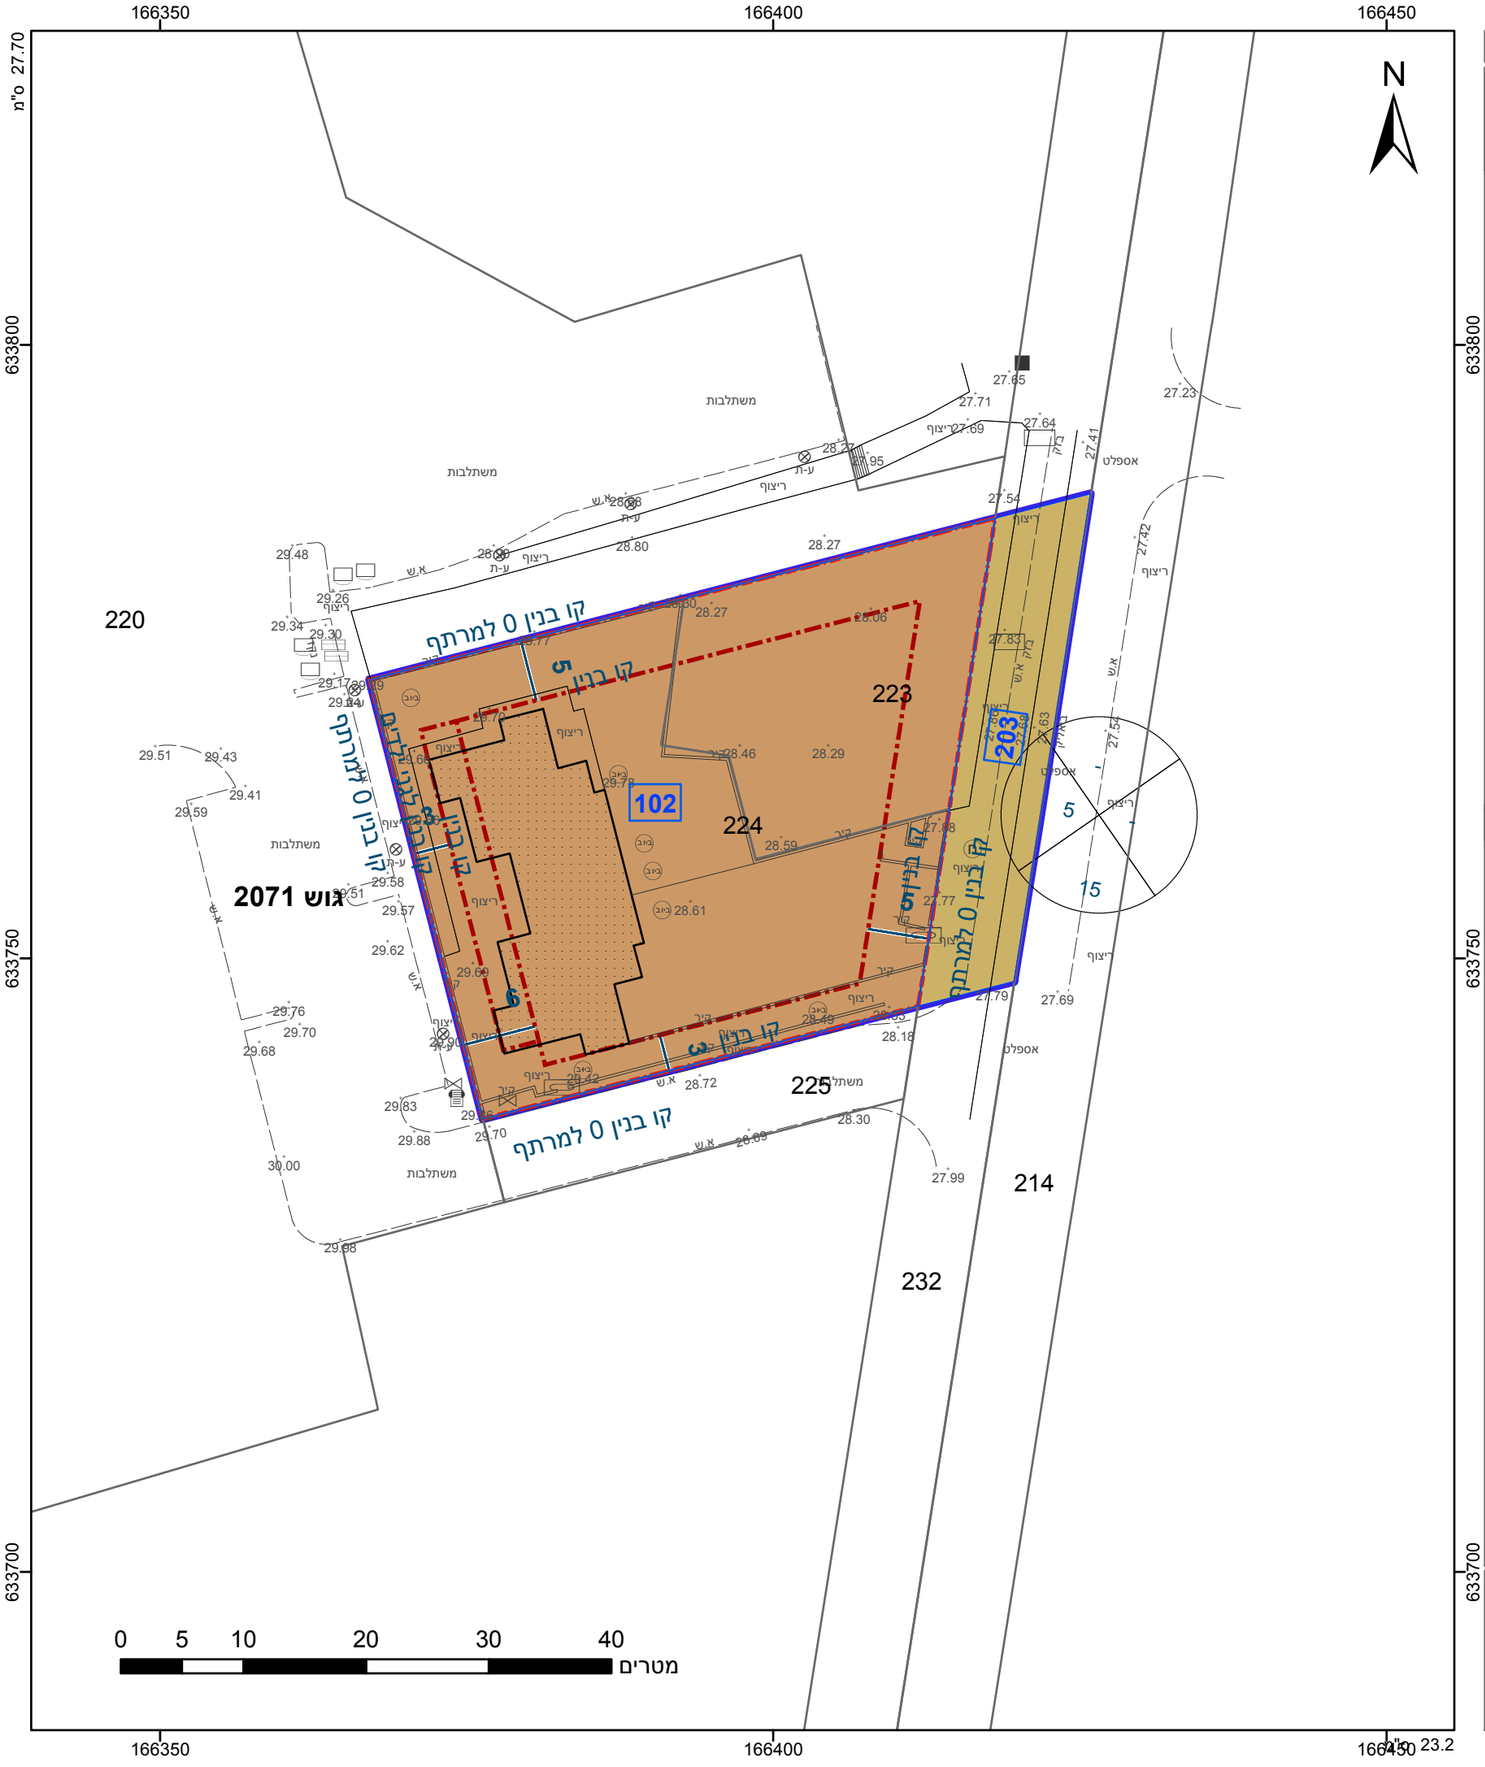
לאוניד ברנוביץ	1239
שם המודד	מספר רשיון
חתימה	תאריך