


מצב מאושר

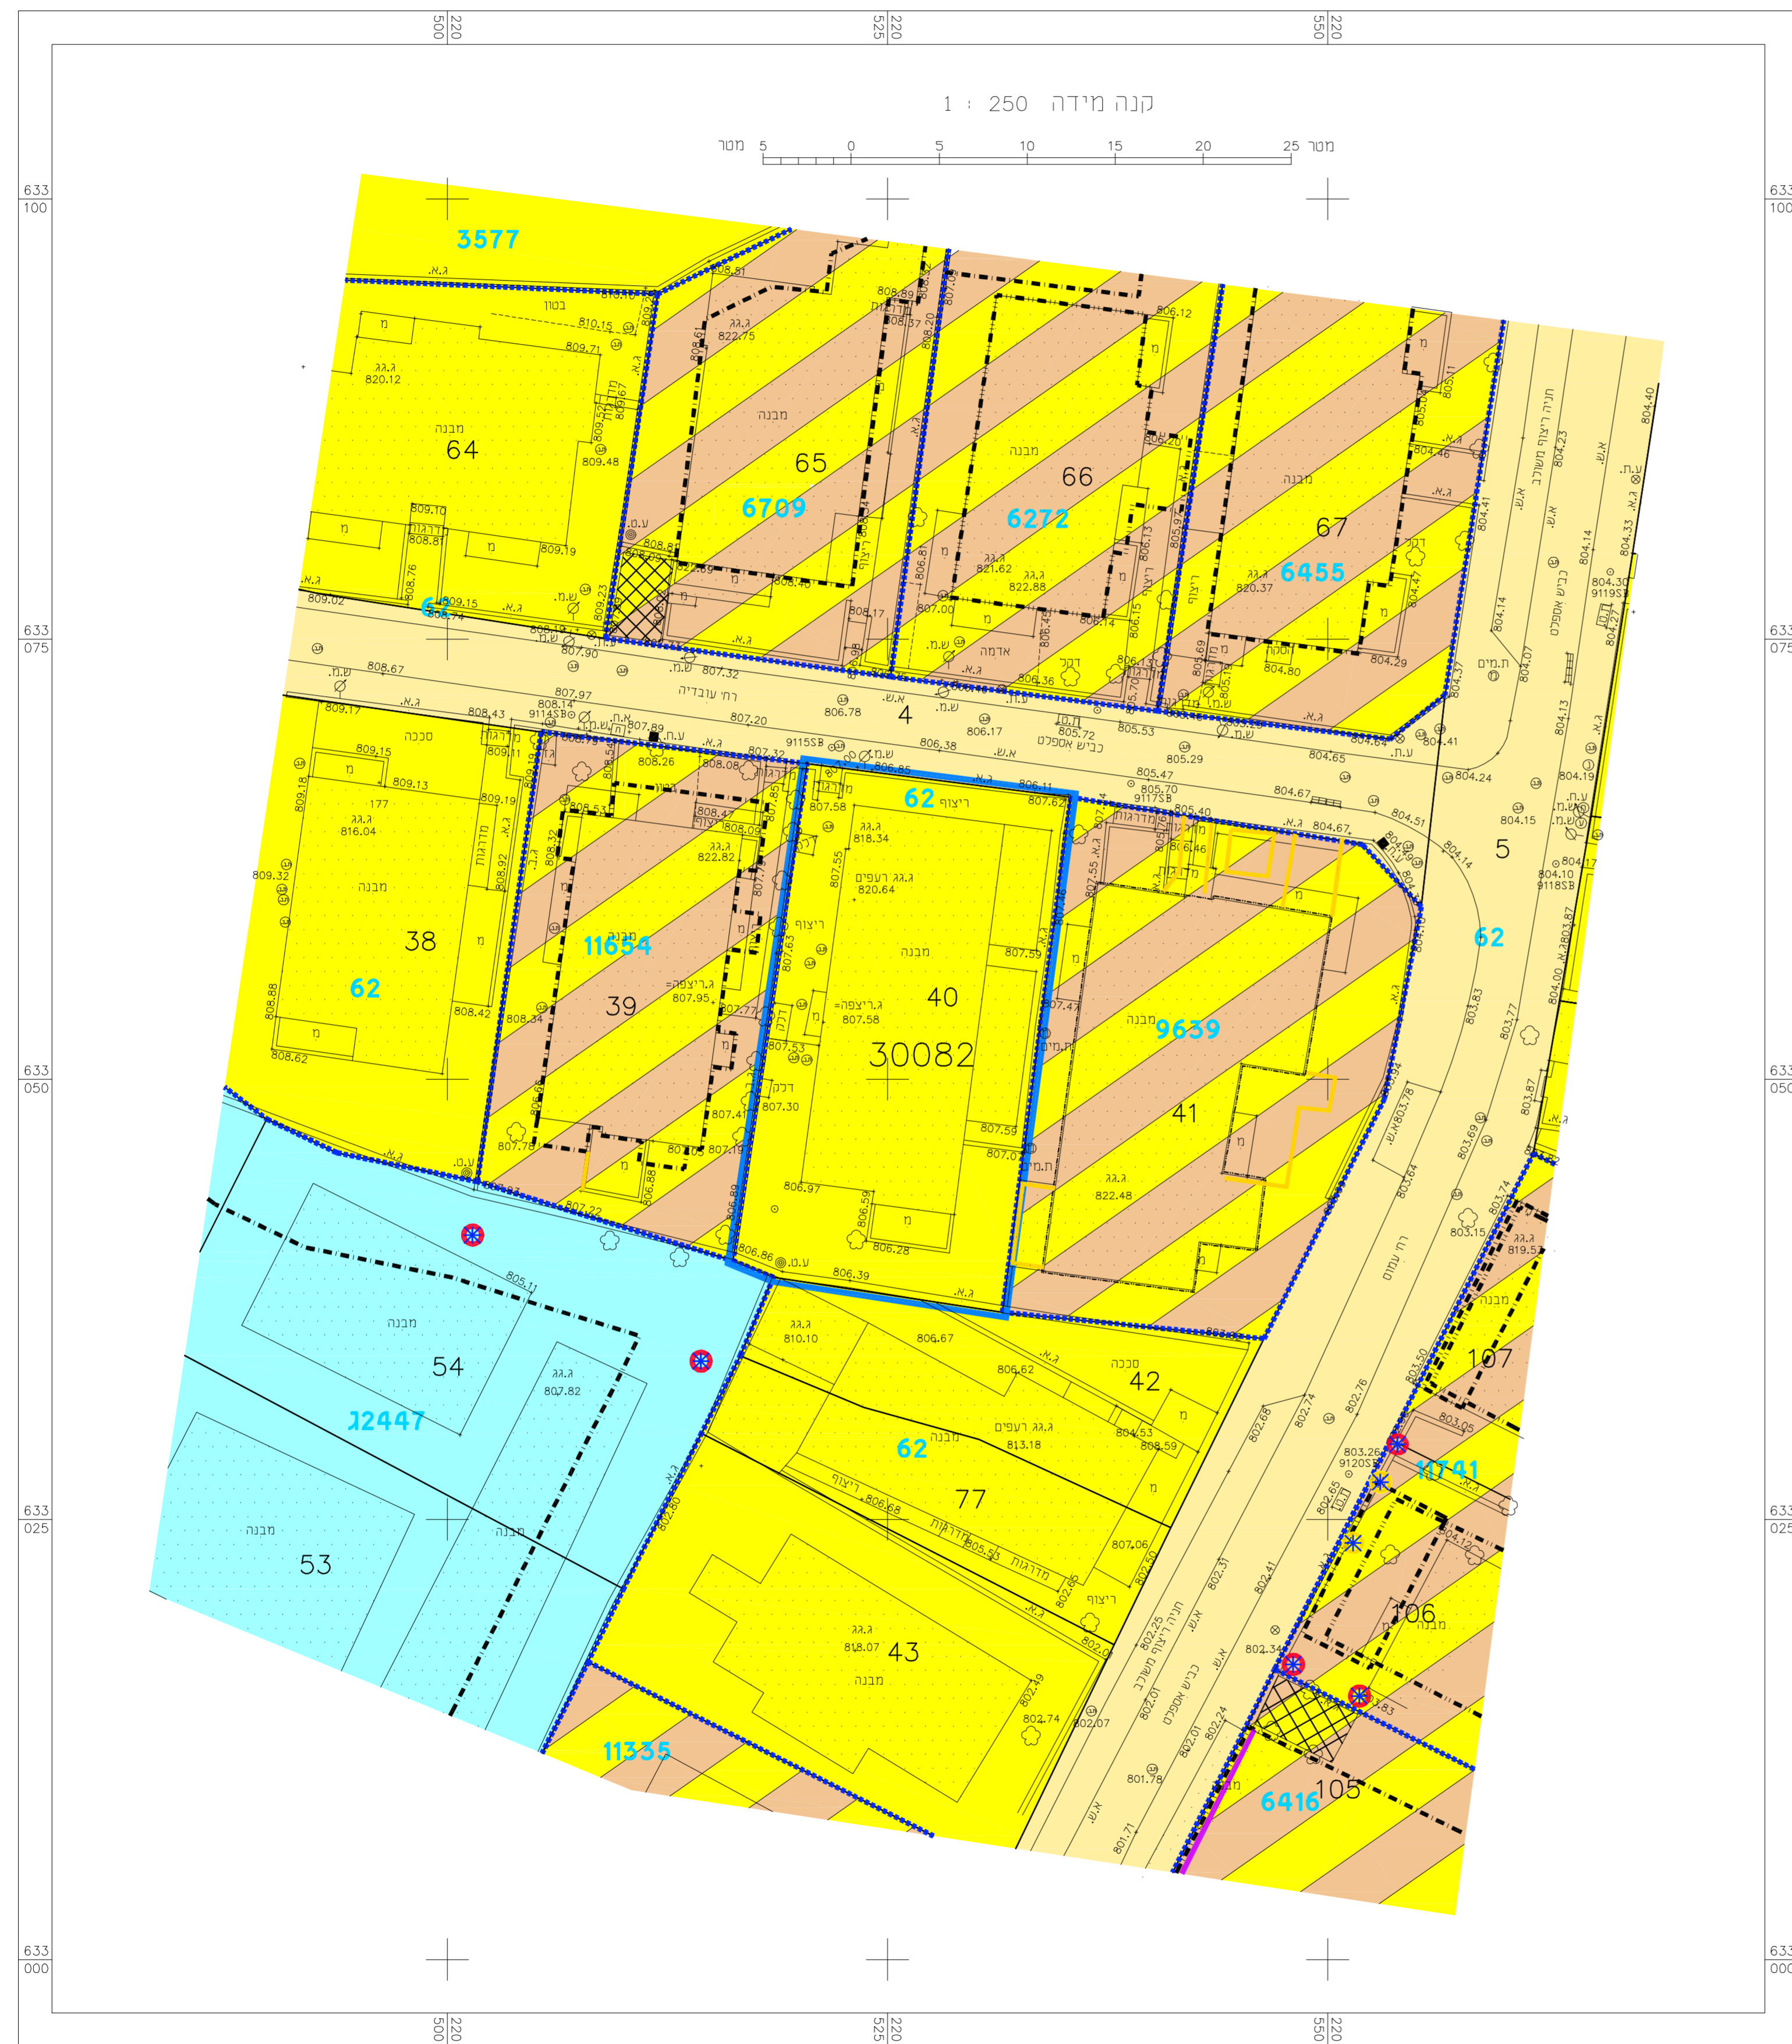

- גבול תביע
- מספר תכנית מפורטת
- גבול תכנית המוצעת
- דרך קיימת או מאושרת
- אזור מגורים 2 מיוחד
- אזור מגורים 3
- אזור מגורים מיוחד
- חניה פרטית
- עץ לשמור
- עץ לעקירה
- מבנה/גדרות להריסה
- קו בנין
- תב"ע 6272
- קו בנין חת קרקעי
- קו בנין לתוספת קומה
- תב"ע 11741
- קו בנין לבניה בחזיתות הבנין
- קו בנין לתוספת קומה
- חזית מסחרית
- בניין קיים
- גבול גוש
- מספר גוש
- גבול חלקה
- מספר חלקה

מקרא מצב מאושר:

מספר תכנית מפורטת

גבול תכנית המוצעת

דרך קיימת או מאושרת

אזור מגורים 2 מיוחד

אזור מגורים 3

אזור מגורים מיוחד

חניה פרטית

עץ לשמור

עץ לעקירה

מבנה/גדרות להריסה

קו בנין

תב"ע 6272

קו בנין חת קרקעי

קו בנין לתוספת קומה

תב"ע 11741

קו בנין לבניה בחזיתות הבנין

קו בנין לתוספת קומה

חזית מסחרית

בניין קיים

גבול גוש

מספר גוש

גבול חלקה

מספר חלקה

תכנית מס' 101-0248856

תוספת 2 קומות לבנין קיים
 רח' עובדיה 4, ירושלים
 תכנית מתאר מקומית

תשריט

איחוד וחלוקה	סמכות ראשית	אופי התכנית
ללא איחוד וחלוקה	ועדה מחוזית	תכנית שניתן מכוחה להוציא היתרים או הרשאות

מחוז: ירושלים
 מרחב תכנון מקומי: ירושלים
 רשות מקומית: ירושלים
 ישוב: ירושלים
 שכונה: כרם אברהם
 רחוב: רחוב עובדיה 4
 שטח התכנית: 442 מ"ר
 קנה מידה: 1 : 250

גושים וחלקות בתכנית:

גוש	סוג הגוש	חלקות בשלמותן	חלקי חלקות
30082	מוסדר	40	-

שמות וחתימות:

עורך התכנית	מס':	מ"ר:	חתימה:
	024528844	0010729	072-2833858