

חוק התכנון והבנייה, התשכ"ה - 1965
תכנית מתאר מקומית

תכנית מס' 101-0175851

תוספת בניה לבנין מגורים קיים והקמת בנין חדש בשכי בית חנינה ירושלים

תשריט מצב מאושר גליון 1 מתוך 1

מחוז	ירושלים
מרחב תכנון מקומי	ירושלים
רשות מקומית	ירושלים
ישוב	ירושלים בית חנינה
תאריך	10.11.2016

שם הנספח	קנ"מ
מצב מאושר	1250
תרשים סביבה	12500
תרשים נוסף	15000


שמות ודתימות:	
עורך התוכנית	שם: עוקה רבאח
מגיש התוכנית	תאגיד: פרסי
מודד התוכנית	שם: אמנה בדאח
	תאגיד: פרסי
	שם: תאופיק גיבארר
	תאגיד: פרסי

מקרא מצב מאושר


- גבול התכנית
מס' תכנית בתוקף
גבול תוכניות מאושרות
101-0116848 '33000 13837
- שטח לבניני ציבור
אזור מגורים 5 מיוחד
מגורים ב'
שטח נוף פתוח
דרך מאושרת
מגורים ומבנים ומוסדות ציבור
זיקת הנאה למעבר ברכב
בניין קיים

מס' גוש
קו בניין מאושר
מס' מגרש
מס' חלקה
גבול חלקה קיימת

תרשים המקום קנה מידה 1:1250

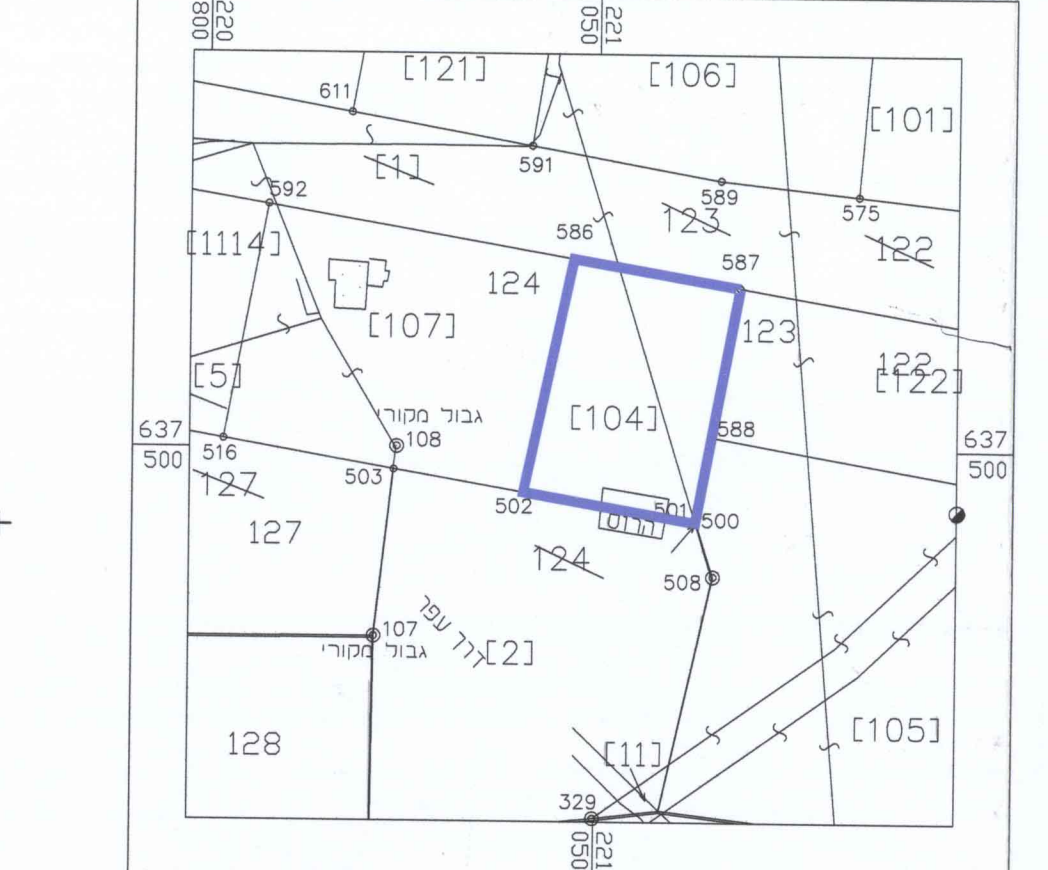


תרשים סביבה קנה מידה 1:5000

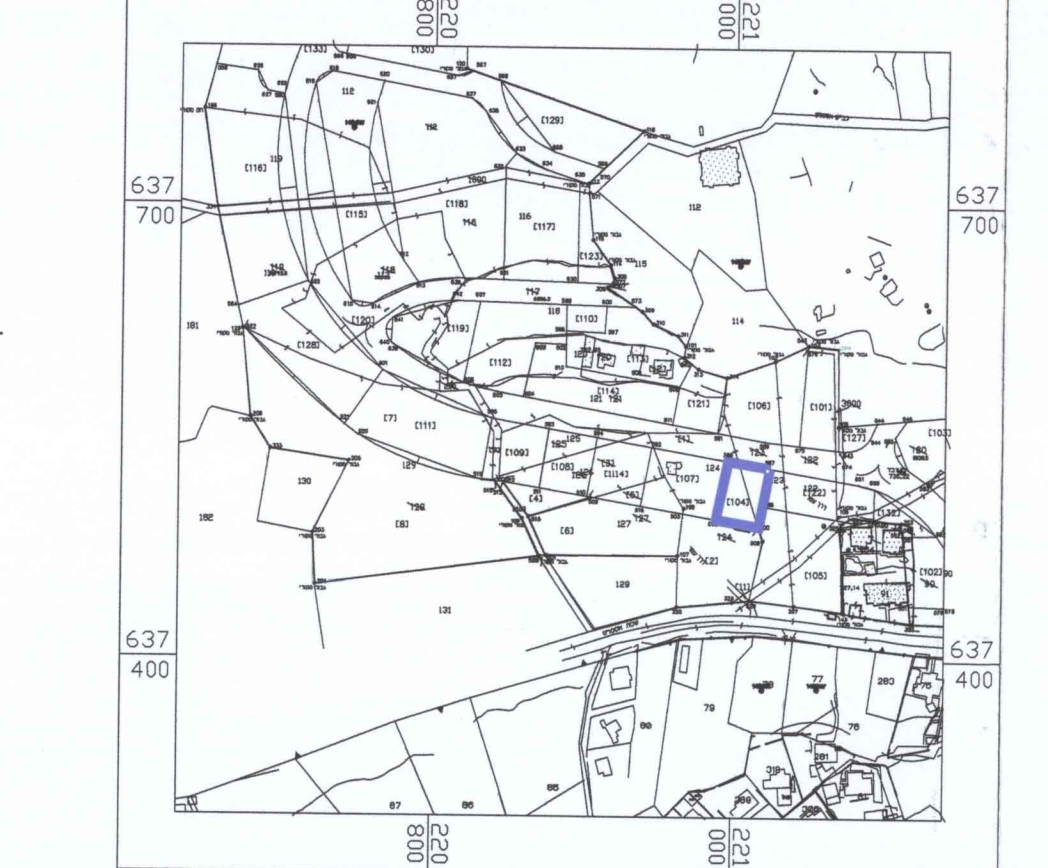

הערות
הקאורדינטות קשורות לנקודת G.P.S 44682HD, 44692HD
הגבהים קשורים לנקודת G.P.S 44692HD שגובהה 721.88

מחוז : ירושלים
נפה : ירושלים
מקום: בית חנינה
גוש : 30611
חלקה : + 124
מגרש : + 104
הוכן עבור: הבעלים
השטח : 1.121 ד"מ
לפי תב"ע מס' 3681-א'

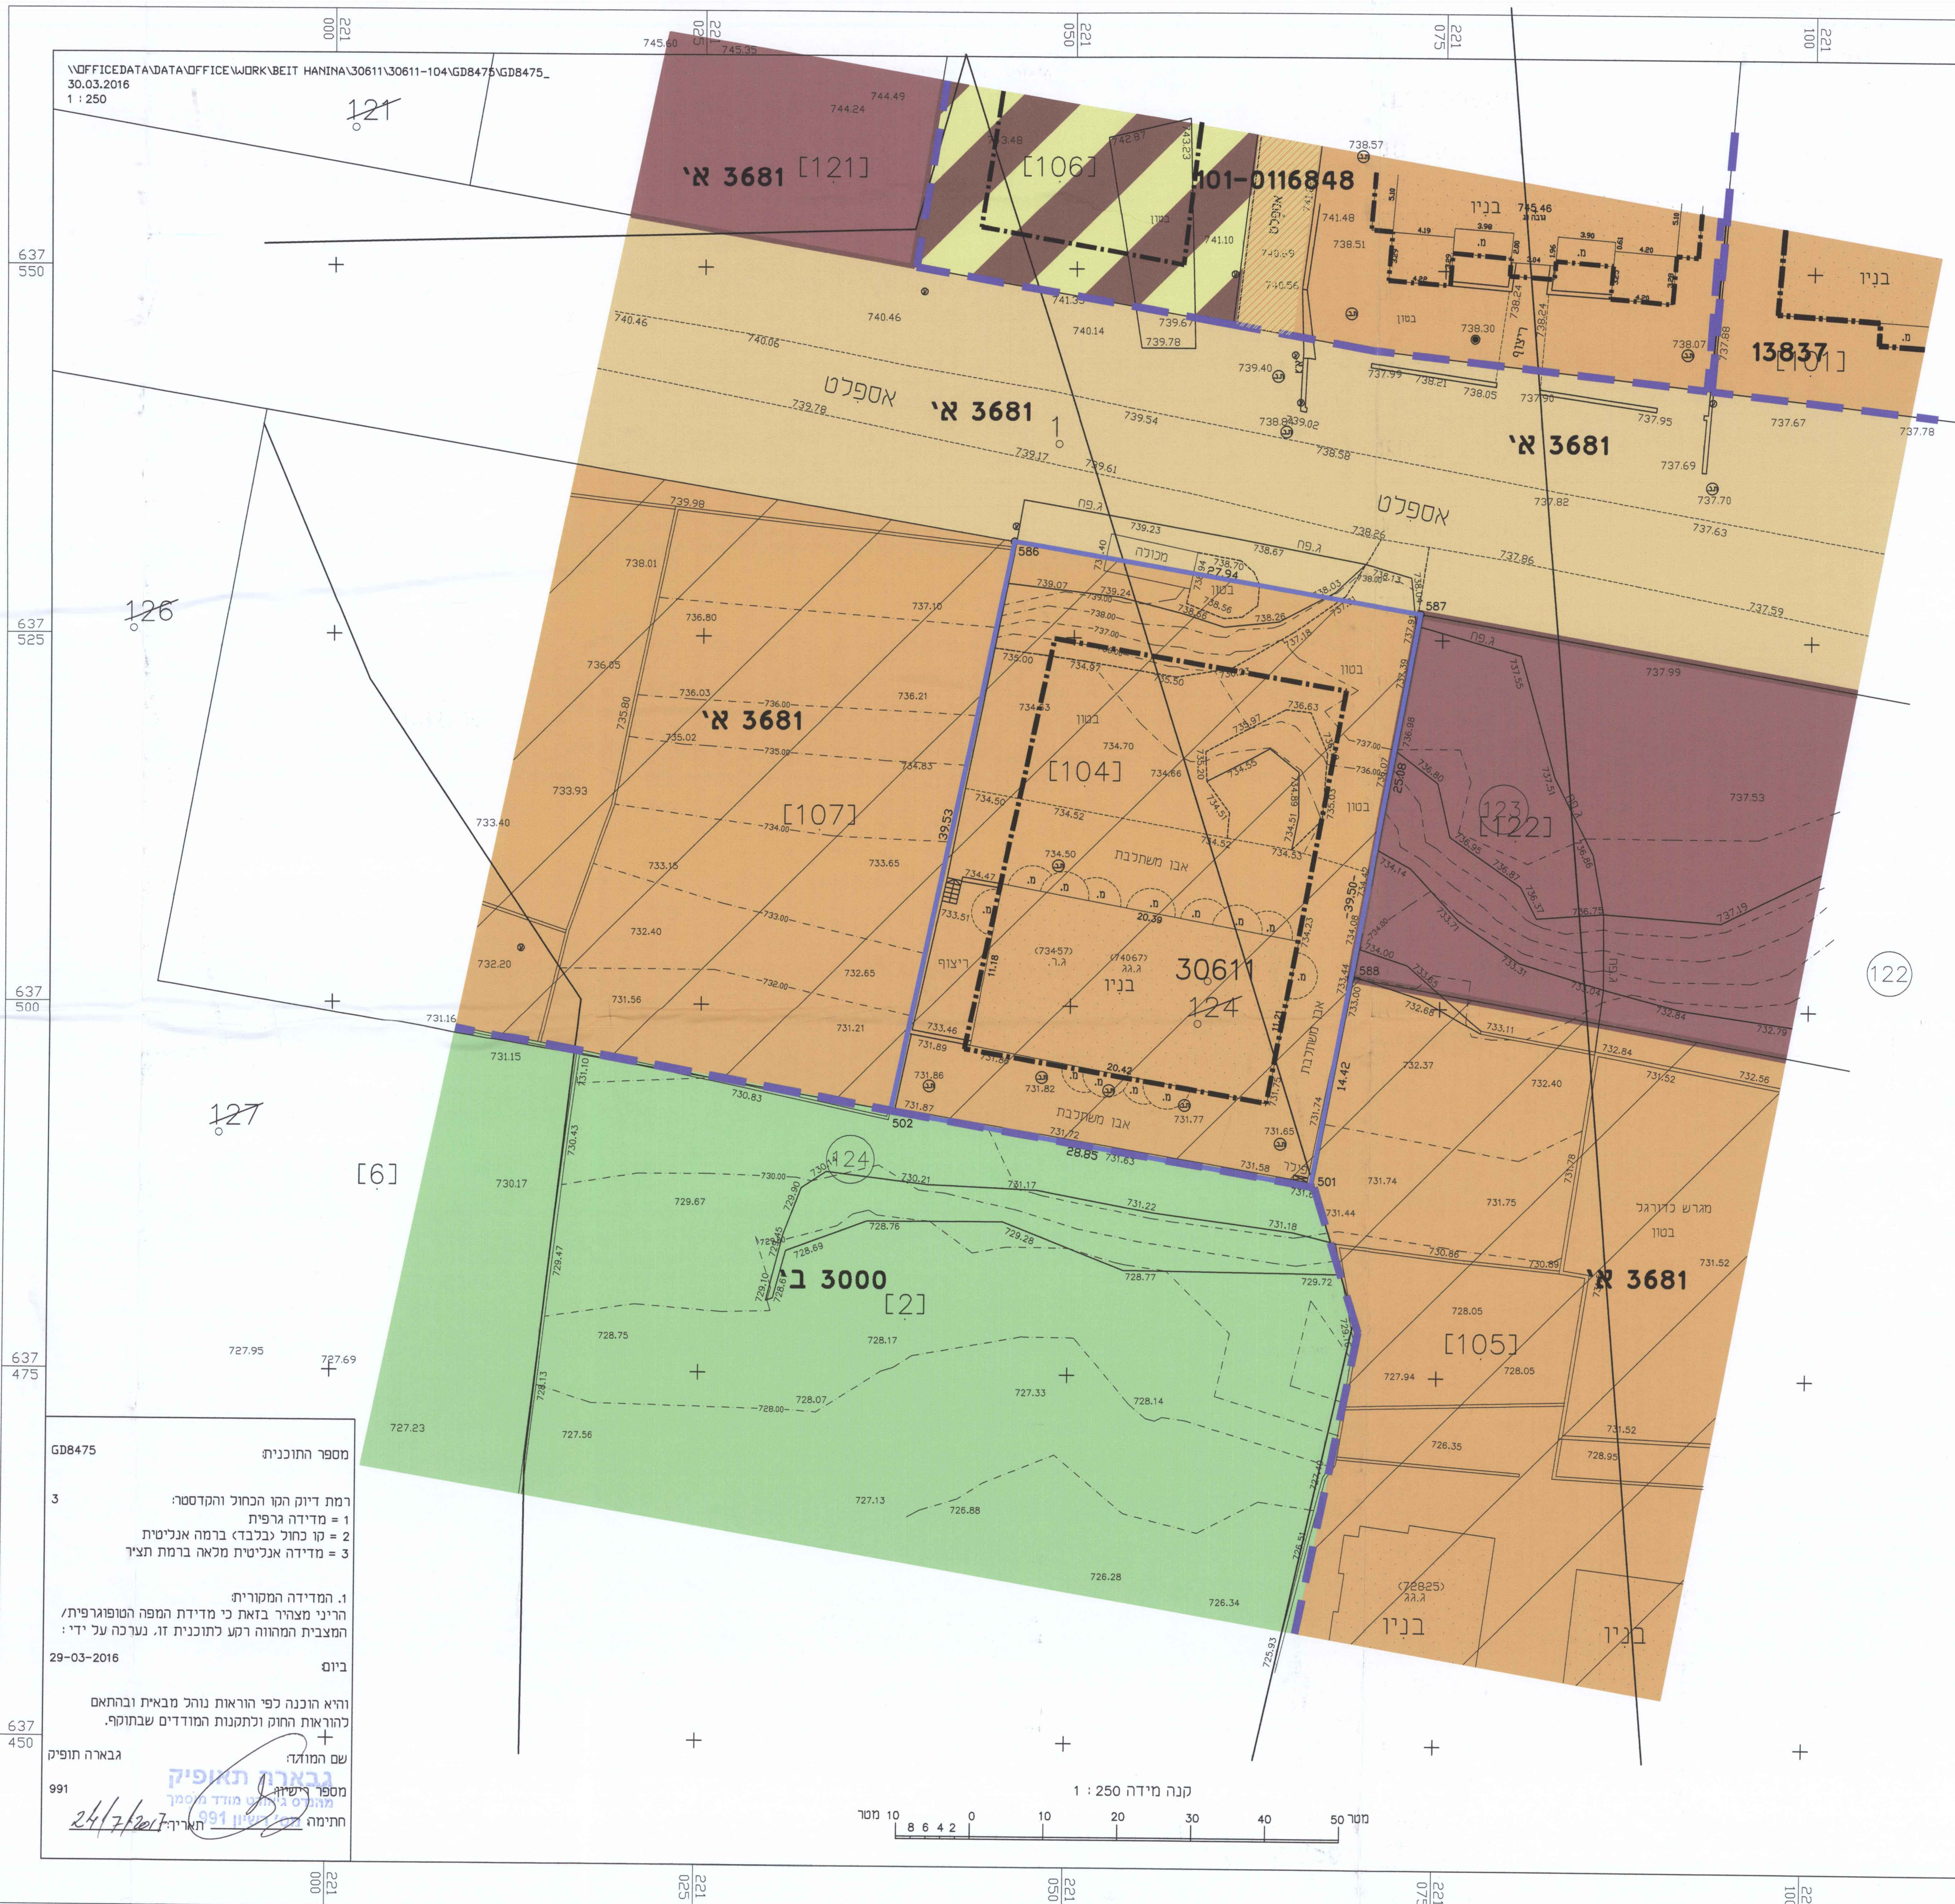

מספר החוכנית
רמת דיוק הקו הכחול והקדסטר:
1 = מדידה גרפית
2 = קו כחול (נכבד) ברמה אנליטית
3 = מדידה אנליטית מלאה ברמת תצ"צ

1. המדידה המסרית
הריני מצהיר בזאת כי מדידת המפה המופגרת/ית/
המצבית המורוה ורמ כותבנית זו, נערכה על ידי:

ביום 29-03-2016

והיא נוכנה לפי הוראות נוהל מכאזי ובהתאם
להוראות החוק ולתקנות המודדים שבחוק.

שם המודד:
גבארר תופיק

מספר רישוי:
991

חתימה:
24/7/2017