


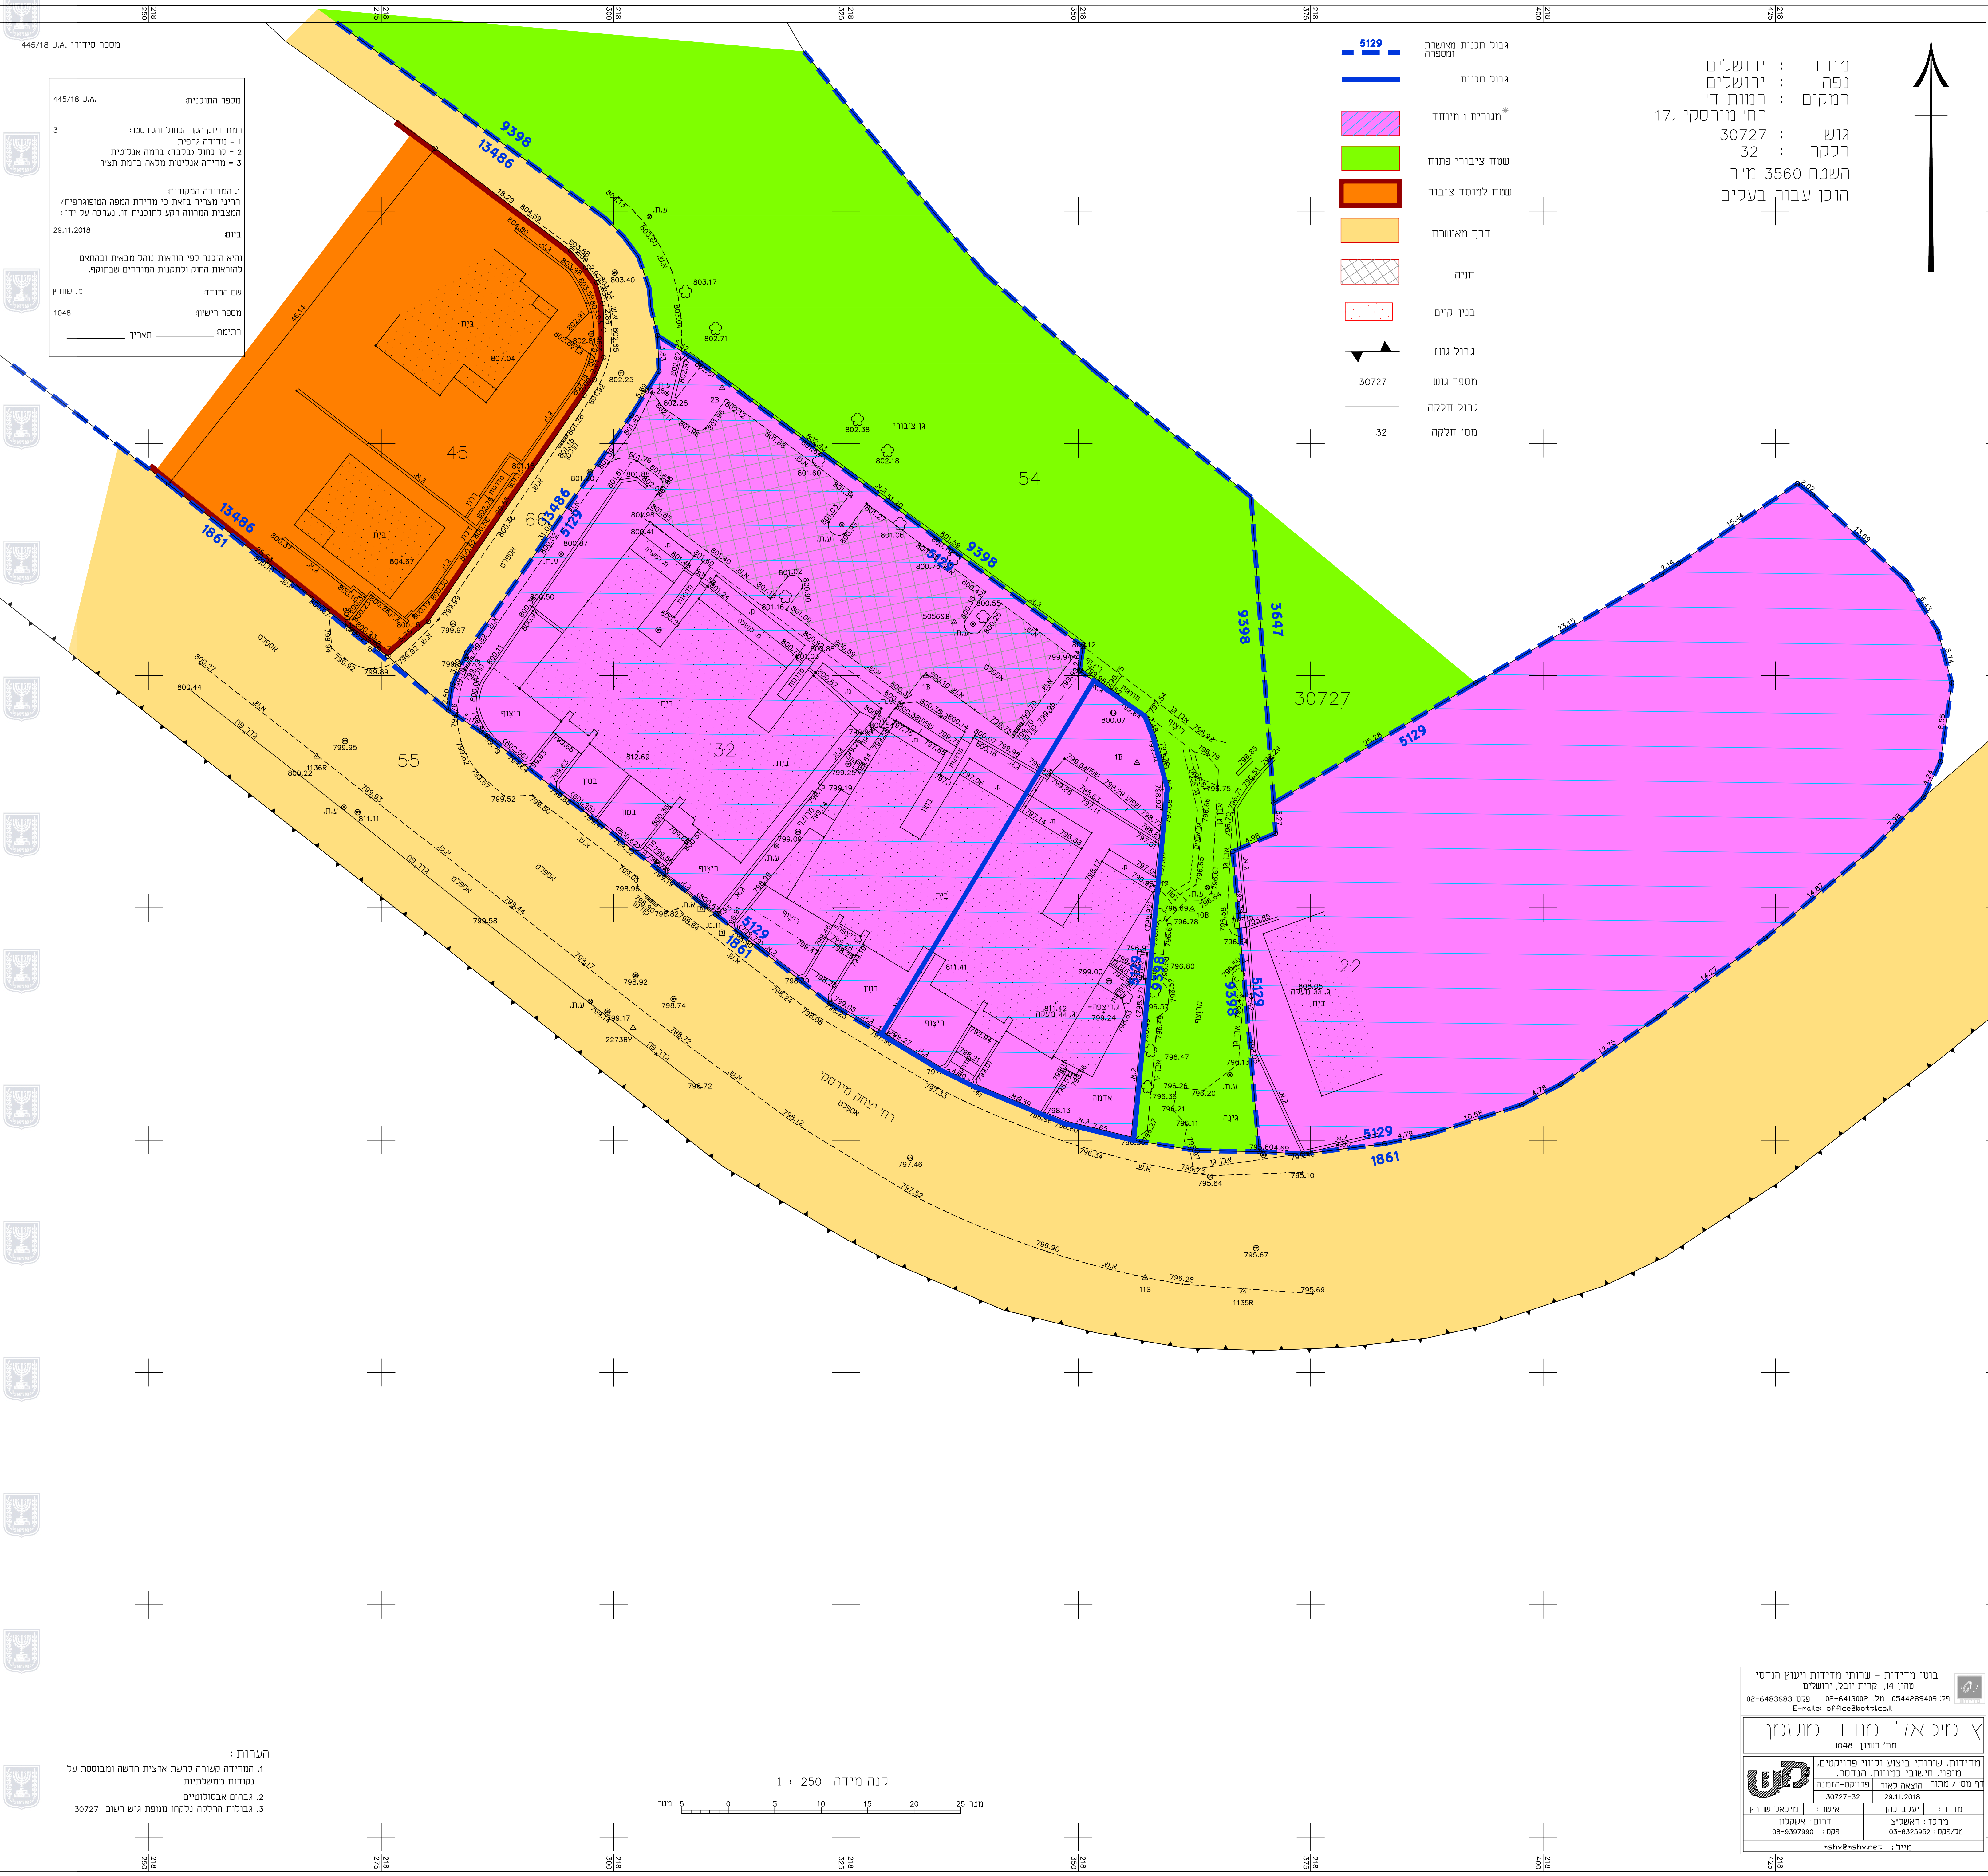

תוכנית מס' 101-0214866

הרחבת דיור, תוספת קומה לבנין הקיים, ממ"דים ומעלית במירסקי 17 רמות

תכנית מתאר מקומית

תשריט מצב מאושר

איחוד וחלוקה	סמכות ראשית	אופי התכנית
-	ועדה מחוזית	תכנית שניתן מכוחה להוציא היתרים או הרשאות

מחוז : ירושלים

מרחב תכנון מקומי : ירושלים

רשות מקומית : ירושלים

שטח התכנית : 1.744 דונם

קנה מידה: 1 : 250

גושים וחלקות בתכנית:


גרש	סוג הגוש	חלקות בשלמותן	חלקי חלקות
30727	מוסדר	—	32

חותמות מוסד התכנון :


עורך התכנית	שם: אילן אפרת אדריכל תכ. 0876	חתימה:
	כתובת: נרקיס 9 טלפון: 050-3801989 פקס: 050-3801989	דוא"ל:

מודד	שם: מיכאל שורץ מקצוע מודד מוסמך רישון מסי 545	חתימה:
	כתובת: טרזון 14, קריית יובל י-ם טלפון: 02-6413002 פקס: 02-+483683	דוא"ל: bottimadidot@013net.net

תרשים המקום קנה מידה 1: 2500

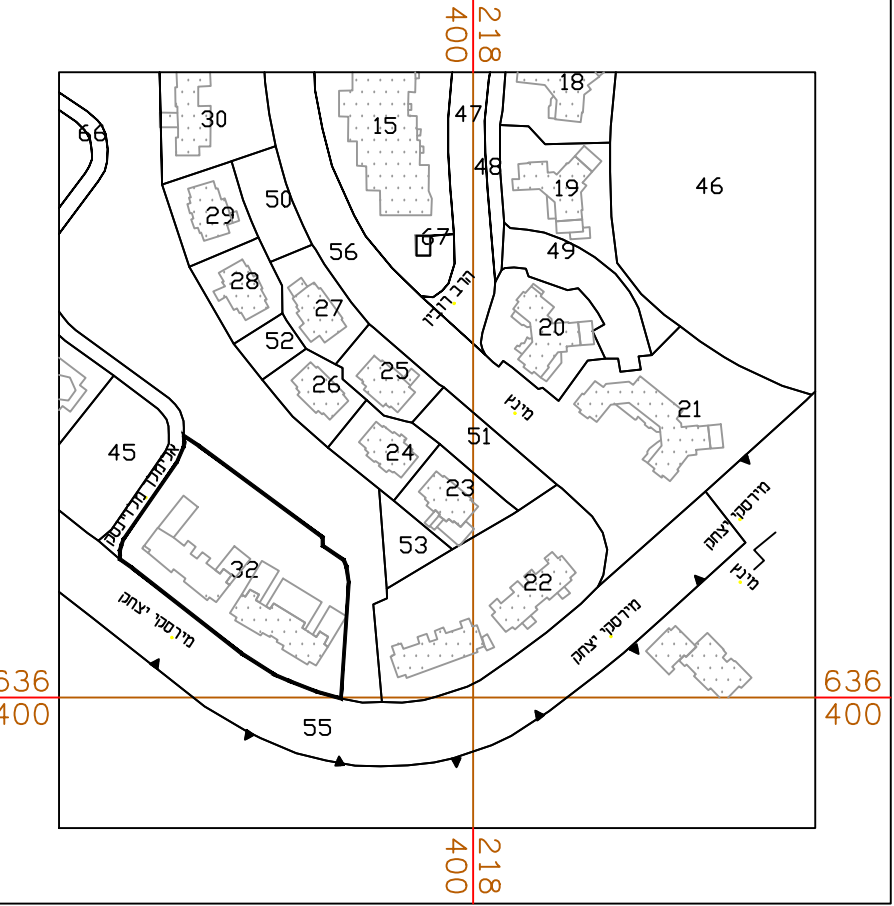

תרשים התמצאות קנה מידה 1: 5000

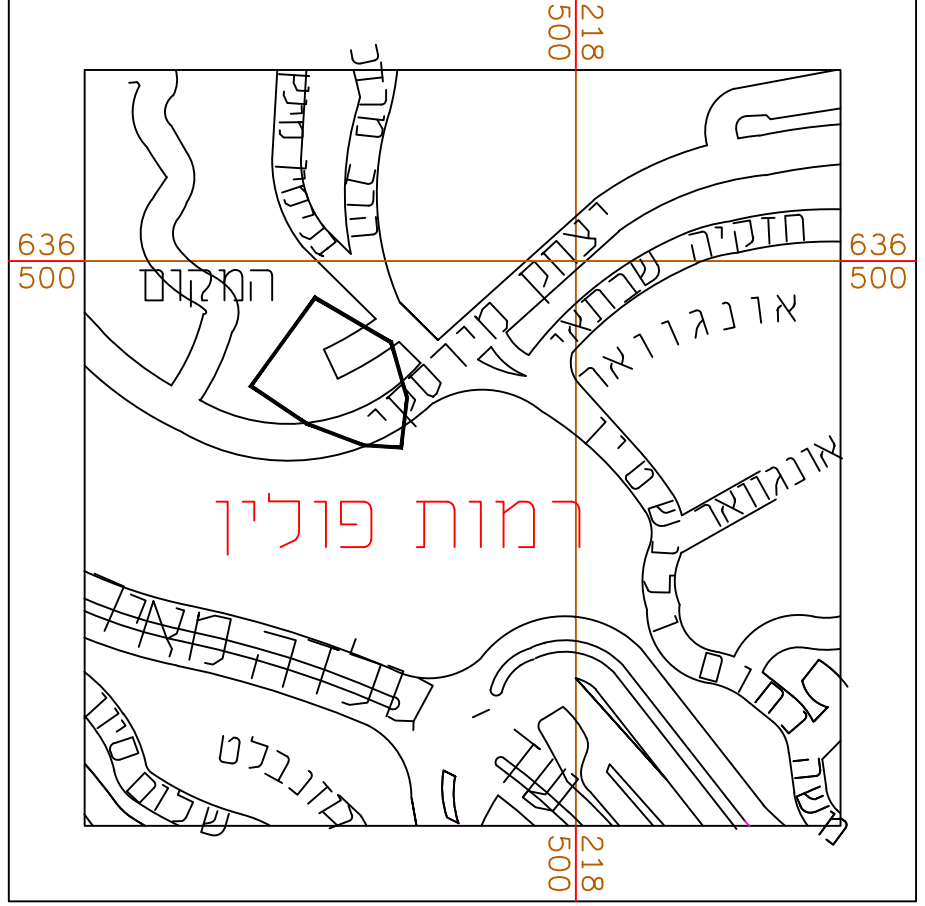

בוס מדידות - שירותי מדידות ויעוץ תכנוני
טל: 02-6483682
פקס: 02-6413002
E-mail: office@botticelli

מיכאל-מודד מוסמך

מס' רישון 545

מדידות, שירותי תכנון ויעוץ תכנוני
מס' רישון 545

מיכאל-מודד מוסמך

מס' רישון 545

מחוז: ירושלים
מס' תכנון: 101-0214866
מס' תכנון: 101-0214866
מס' תכנון: 101-0214866

מחוז: ירושלים
מס' תכנון: 101-0214866
מס' תכנון: 101-0214866
מס' תכנון: 101-0214866

מחוז: ירושלים
מס' תכנון: 101-0214866
מס' תכנון: 101-0214866
מס' תכנון: 101-0214866

הערות:

- המדידה נעשתה לפי ציור חדשה ומבוססת על נסודות מתמטיים
- גובהם מבוססים
- גובהות החלקה נלקחו מחפז גוש 1750