
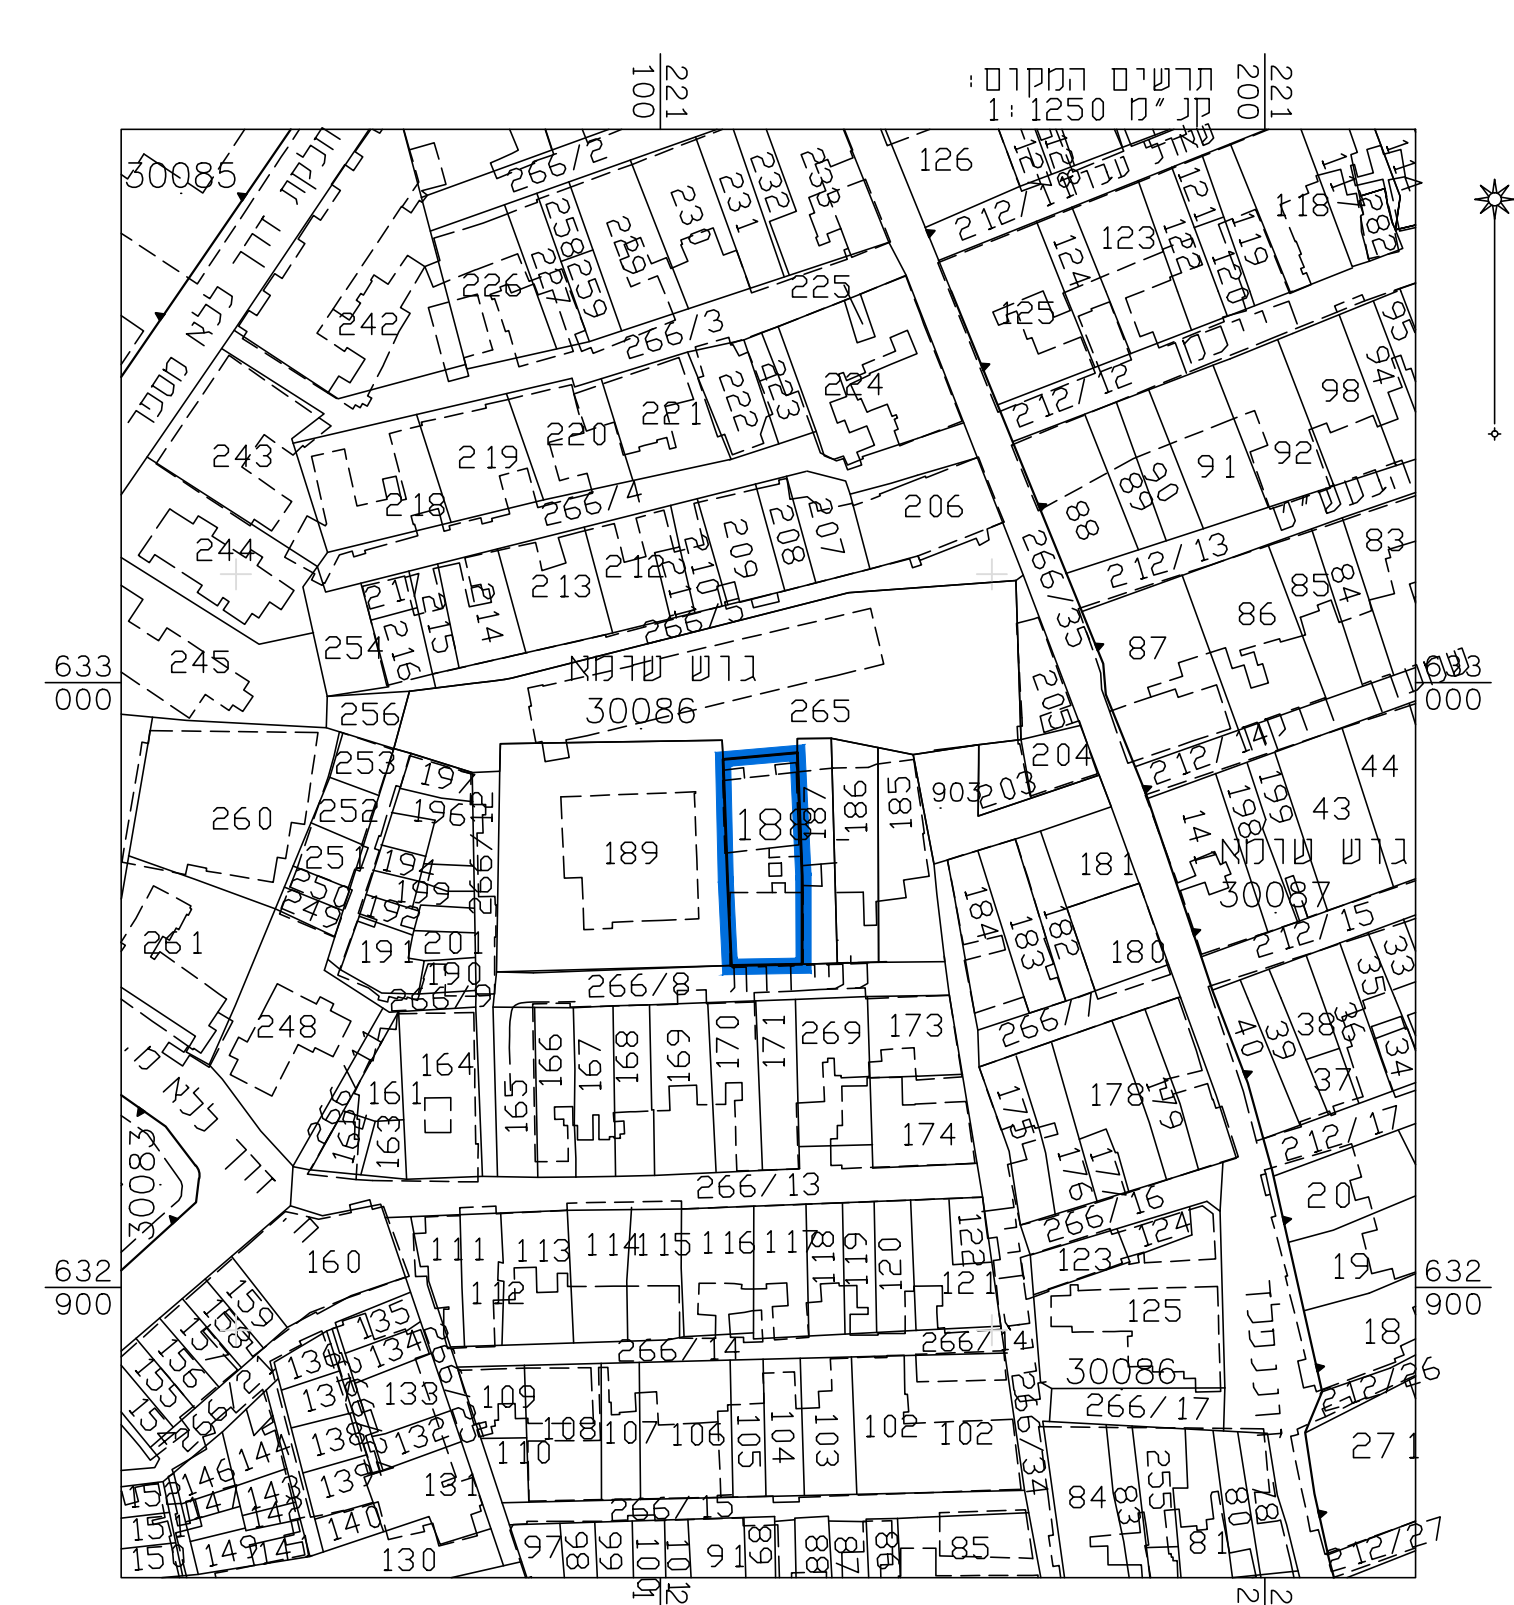


מצב מאושר עפ"י תכניות : 101-0053058 , במ/4383 , 3906 , 7134 , 6449

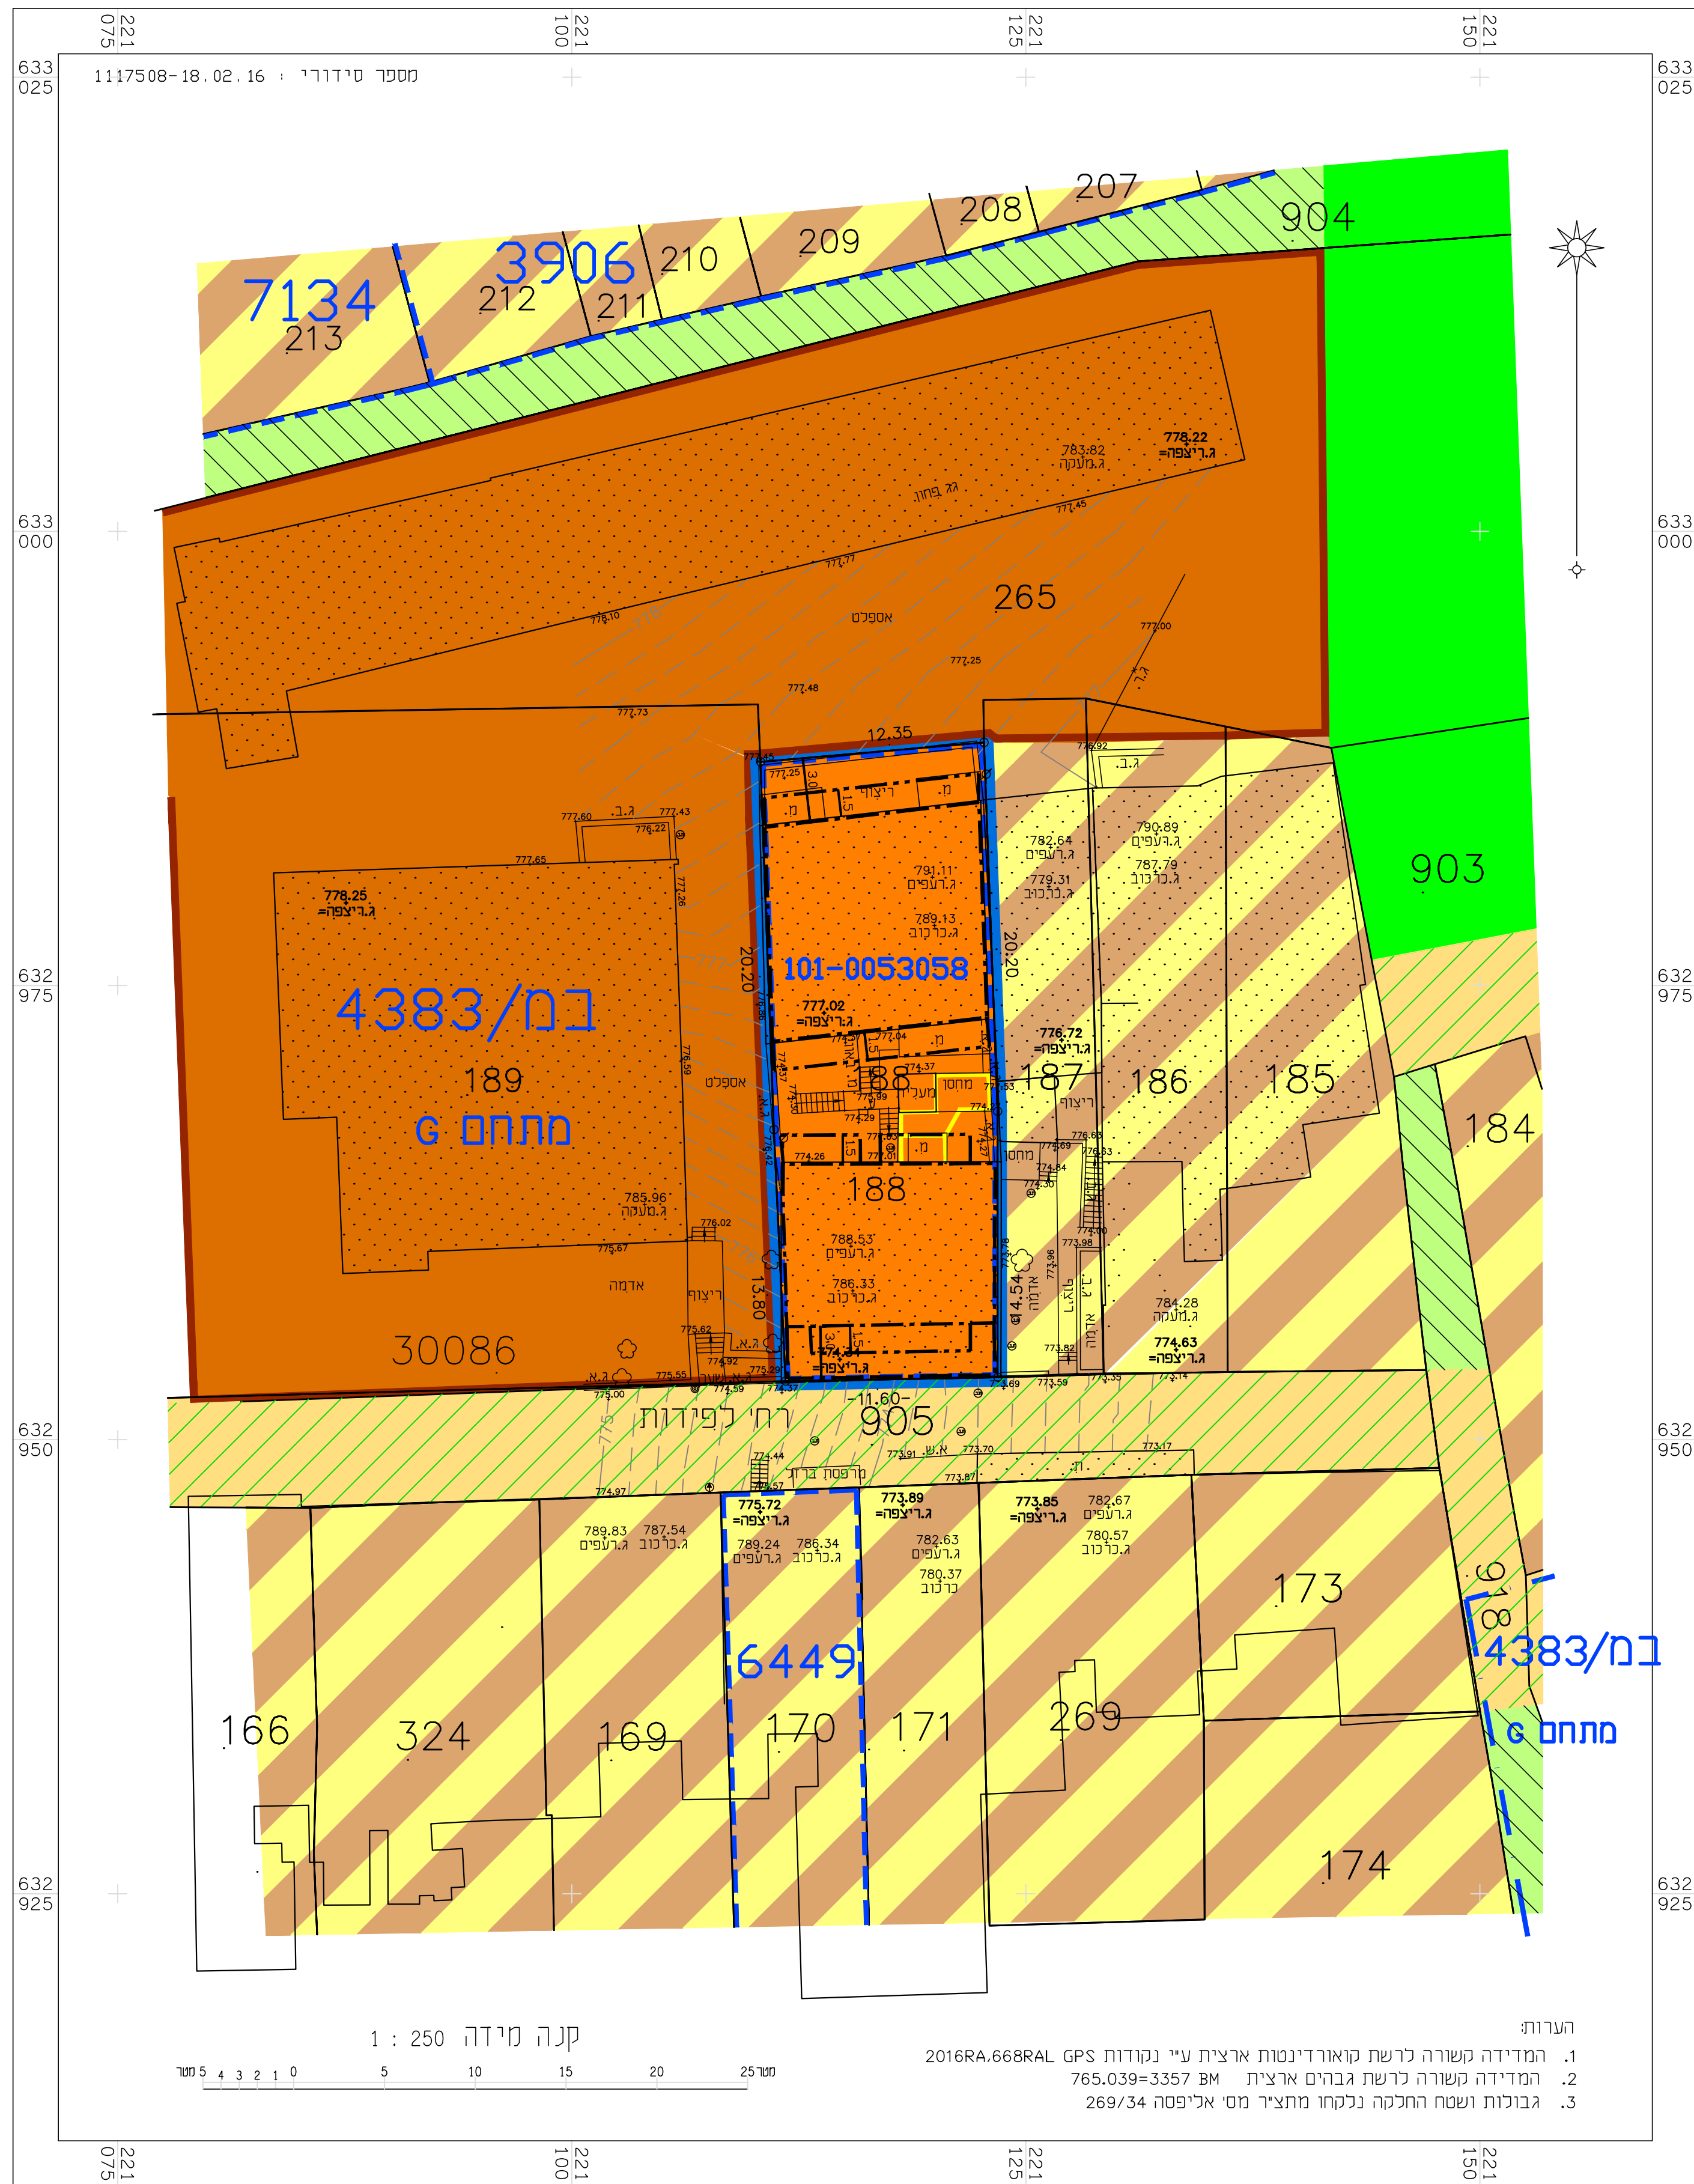

מקרא  
 מצב מאושר

- גבול תכנית מוצעת
- גבול תכנית המאונש ומספרה 101-0053058
- דרך משולבת
- אזור מגורים ג'
- שטח לבנין צבור
- שטח צבאי פתוח
- מעבר להולכי רגל
- אזור מגורים מיוחד
- להריסה
- קו בנין מאושר
- קו בנין עילי מאושר
- קו בנין תחתני מאושר (תת-קרקע)
- מידות
- בנין קיים
- מס' גוש 30086
- גבול חלקה
- מס' חלקה 188

**תכנית מס' 101-0400549**

השלמת קומה ג' ושימוש בחלל הגג להרחבת יח"ד,  
 ברזי לפרידות 8 , ירושלים

תכנית מתאר מקומית

**מצב מאושר**

איחוד וחלוקה ללא איחוד וחלוקה	סמכות ראשית ועדה מקומית	אופי התכנית תכנית שיתוף מכווח להוציא התרים או הרשות
-------------------------------	-------------------------	---

מחוז: ירושלים  
 מרחב תכנון מקומי: ירושלים  
 רשות מקומית: ירושלים  
 ישוב: ירושלים  
 שטח התכנית: 0.422 דונם  
 קנה מידה: 1 : 250

גושים וחלקות בתכנית:

גוש	סוג הגוש	חלקות בשלמותן	חלקי חלקות
30086	לא מוסדר	188	-

שם התכנית	מס' יצוקה רחוב	013937875	אדריכל
	מס' יח' גפן 41 אפרת	5816637	מס' רש"מ 23156