חוק התכנון והבניה, התשכ"ה - 1965
משרד הפנים - מחוז ירושלים
הועדה המחוזית החליטה ביום : 03/01/2016
להפקיד את התכנית
09/02/2017
תאריך
יו"ר הועדה המחוזית

חוק התכנון והבניה, התשכ"ה - 1965
משרד האוצר - מחוז ירושלים
הועדה המחוזית החליטה ביום : 07/08/2017
לאשר את התכנית
29/11/2017
תאריך
מ"מ יו"ר הועדה המחוזית

תכנית 101-0329300 נוסח מצב מאושר 08/08/2016 09:35:14

חוק התכנון והבניה , התשכ"ה 1965
תכנית מתאר מקומית

מס' 101-0329300

שם התכנית:
השלמת גג רעפים תוספת קומה ו 2יח"ד ברח' יעקב מאיר 12 י-ם

גוש 30067 חלקות 119,118
תשריט מצב מאושר
קנ"מ 1:250

מצב מאושר **גליון 1 מתוך 1**

שם הנספח	קנ"מ
מצב מאושר	1:250
תרשים סביבה קרובה	1:1250
תרשים התמצאות כללית	1:5000

תאריך 05.08.2016

שמות וחתימות:

	שם	ת.ז.	מס' תאגיד	חתימה	
עורך התכנית	אילן אפרת- אדריכל	505941			

מקרא מצב מאושר

גבול תכנית מוצעת	▭
גבול תכנית מאושרת ומספרה	2874
אזור מגורים מיוחד	▨
אזור מגורים מיוחד	▨
שטח פתוח ציבורי	🟩
דרך מאושרת	■
בנין קיים	▒
חניה ציבורית	▩
גבול גוש	▲—▼
מספר גוש	30067
גבול חלקה	○—○
מס' חלקה	119
מס' מגרש	①
קו בנין מאושר	—·—·—
חזית לשימור	— — —
קו בנין לביטול	×—×—×

מחוז : ירושלים
נפה : ירושלים
עיר : ירושלים
מקום: רח' יעקב מאיר 12
גוש : 30067 חלקה : 119
שטח : 0.121 ד.מ.

תרשים המקום ק.מ. 1 : 1250

רח' יוחנן הסנדלר
רח' ראשית חכמה
רח' האמרכלים
רח' רבנו תם
רח' יעקב מאיר
30068
30067
119

תרשים הסביבה ק.מ. 1 : 5000

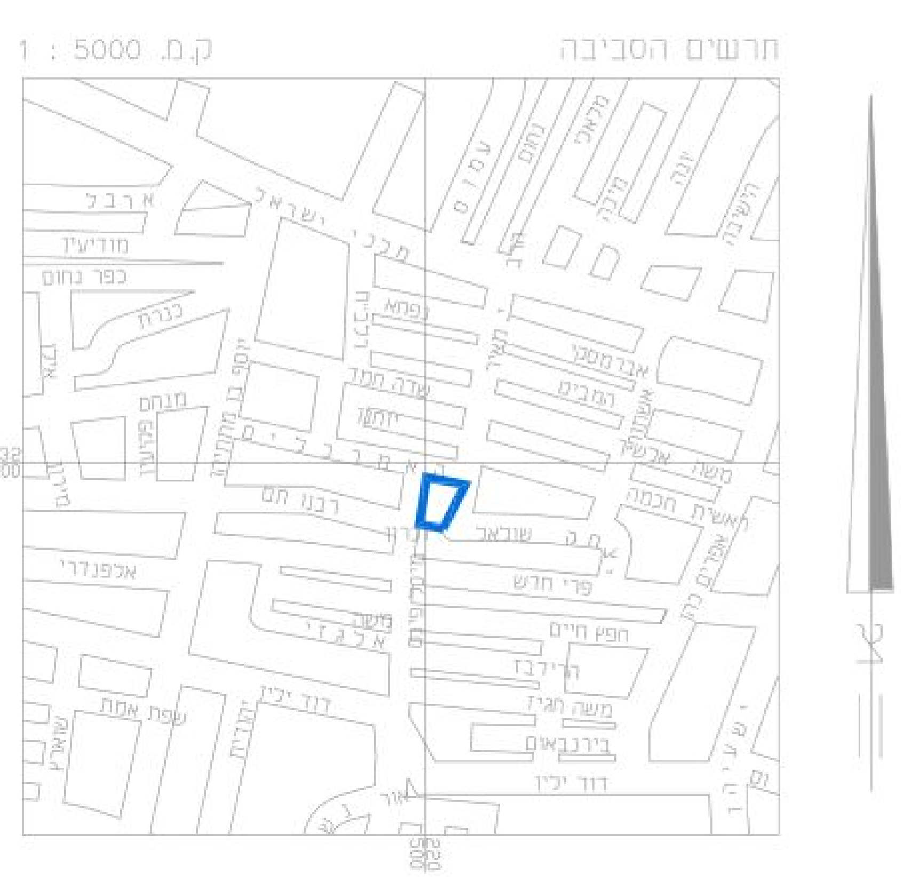
כפר נחום
רבנו תם
שונצינו
אבני נזר

מספר התוכנית: י.ס./11/15

רמת דיוק הקו הכחול והקדסטר: 2
1 = מדידה גרפית
2 = קו כחול (בלבד) ברמה אנליטית
3 = מדידה אנליטית מלאה ברמת תציר

1. המדידה המקורית:
הריני מצהיר בזאת כי מדידת המפה הטופוגרפית/המצבית המהווה רקע לתוכנית זו, נערכה על ידי:
ביום: 26.4.15
והיא הוכנה לפי הוראות נוהל מבאית ובהתאם להוראות החוק ולתקנות המודדים שבתוקף.

שם המודד: יעקב סומך
מספר רישיון: 322
חתימה: ________ תאריך: ________

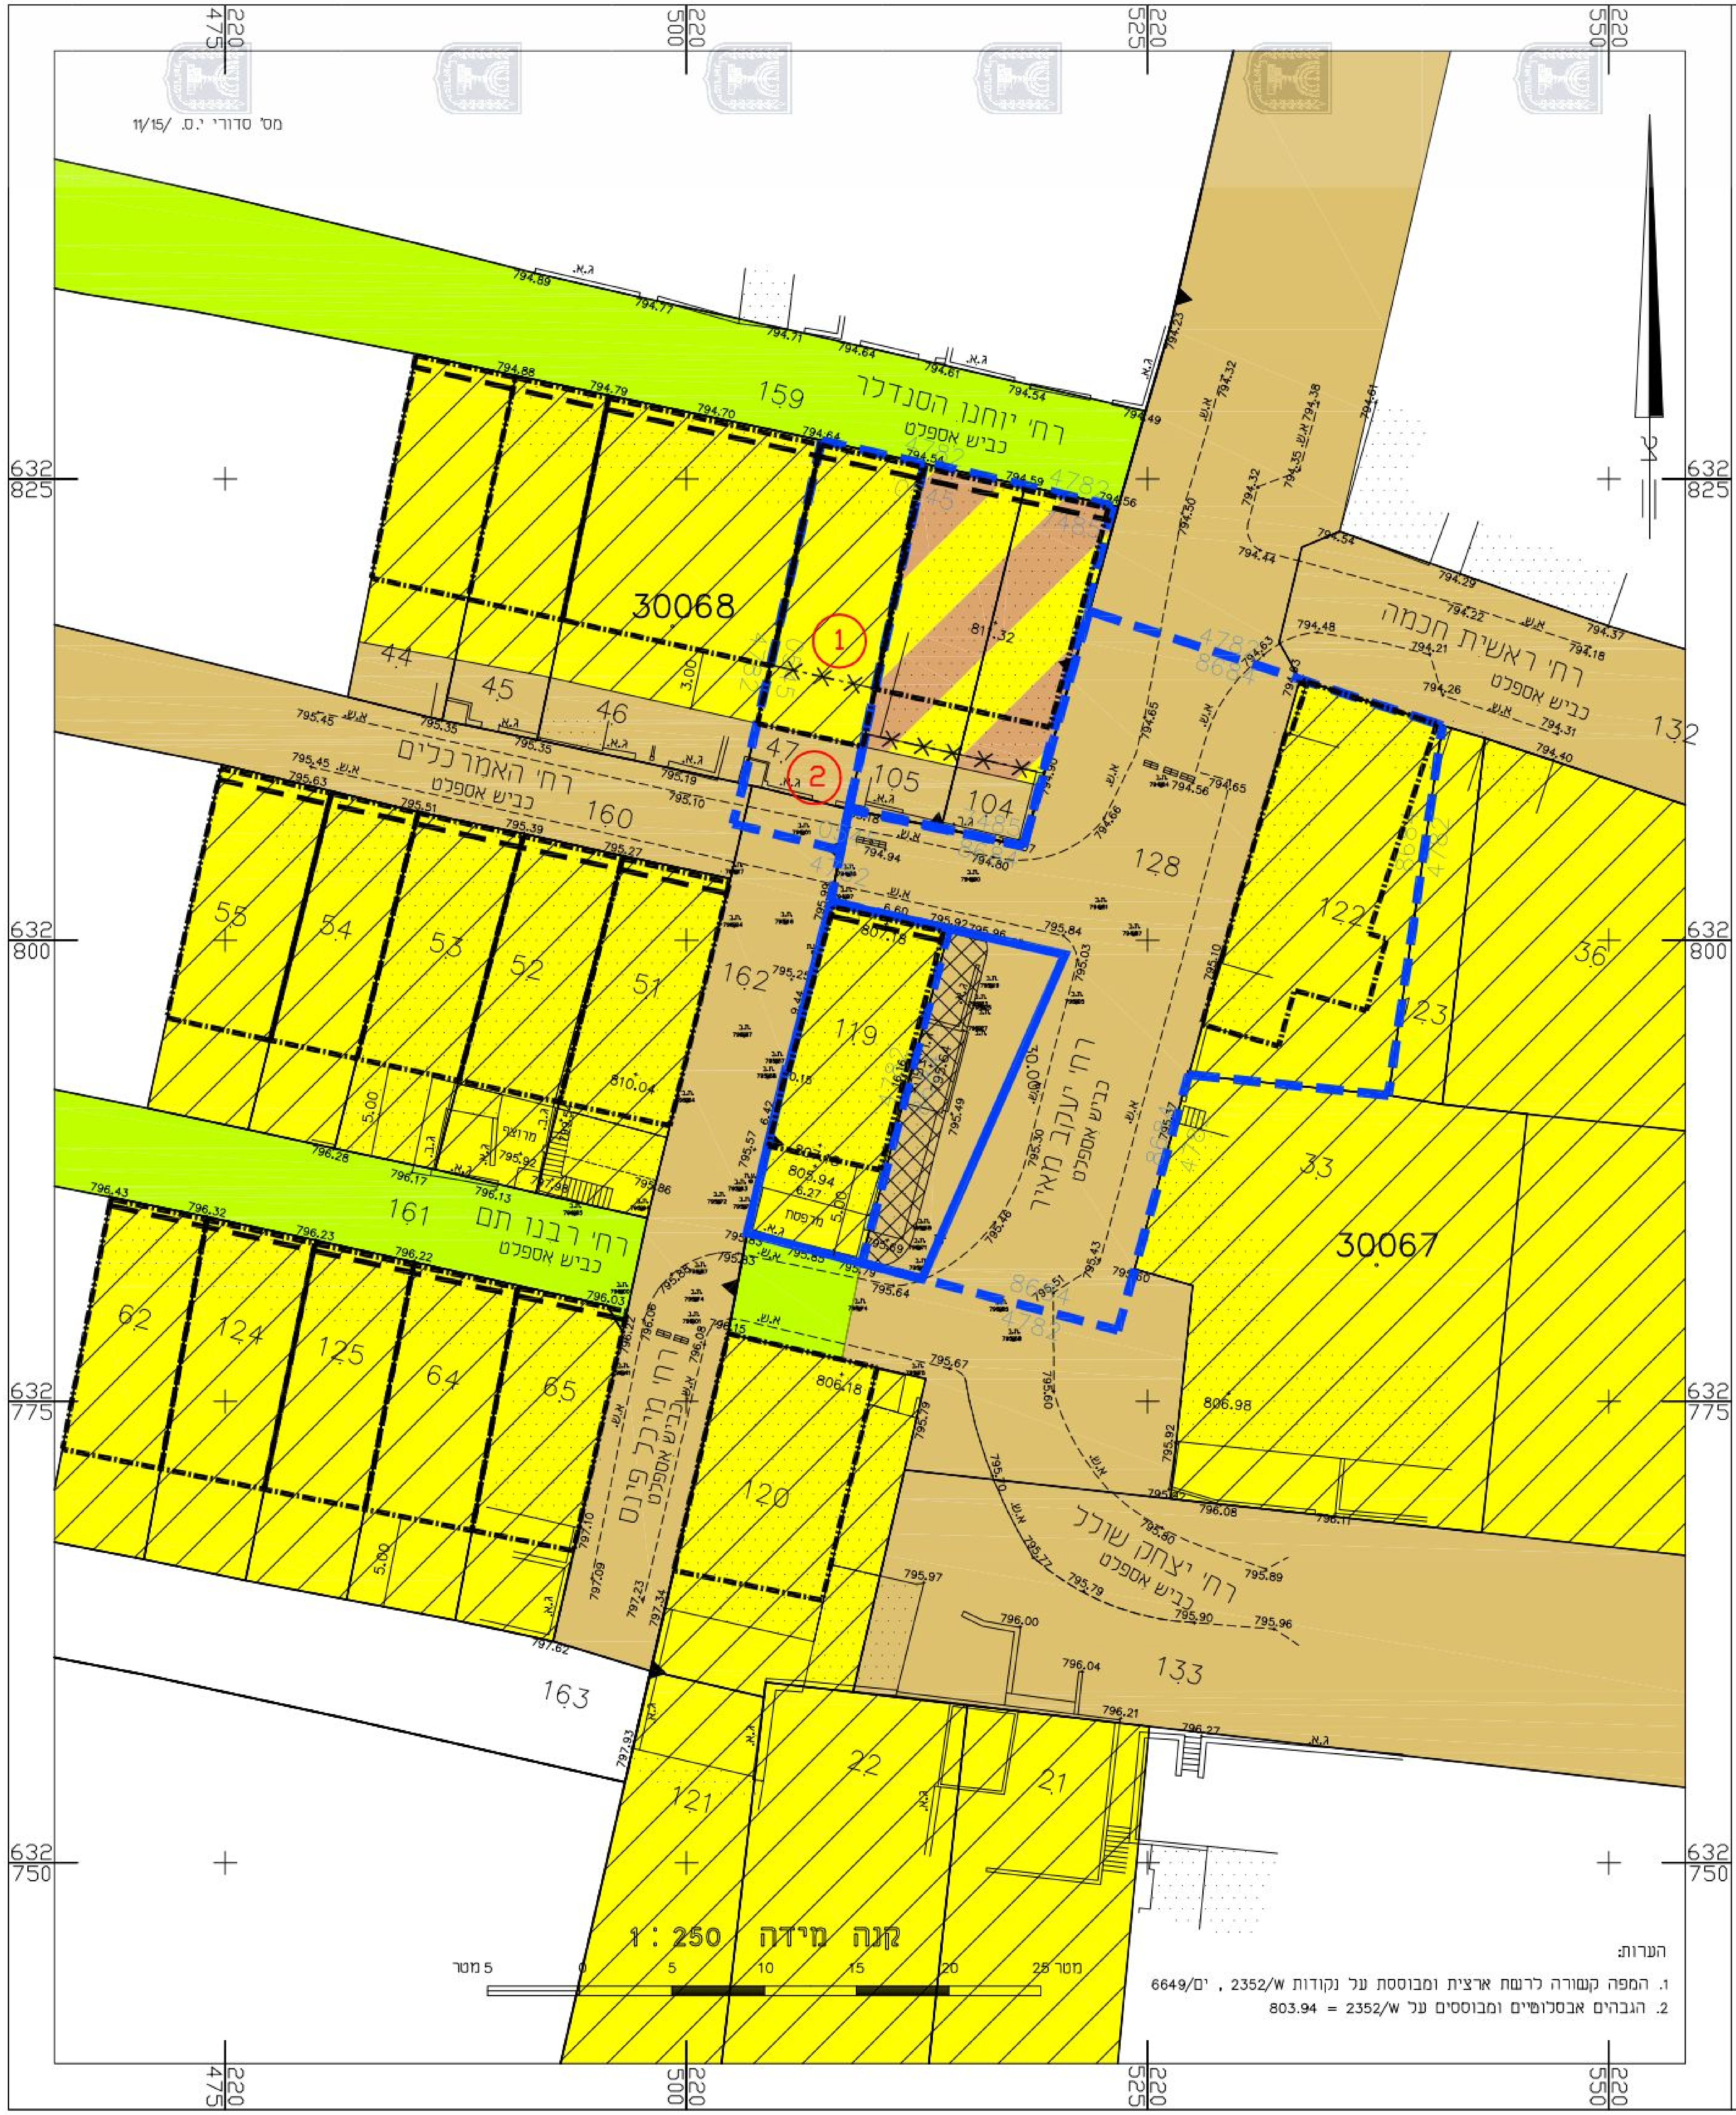
מס' סדורי י.ס. 11/15/
רח' יוחנן הסנדלר
כביש אספלט
רח' ראשית חכמה
כביש אספלט
רח' האמרכלים
כביש אספלט
רח' רבנו תם
כביש אספלט
רח' מיכל פינס
כביש אספלט
רח' יעקב מאיר
כביש אספלט
רח' יצחק שולל
כביש אספלט
30068
30067
159
160
161
162
163
128
132
133
104
105
119
120
121
122
123
124
125
44
45
46
47
51
52
53
54
55
62
64
65
21
22
33
36
1
2
קנה מידה 1 : 250
0
5
10
15
20
25 מטר
5 מטר
220 475
220 500
220 525
220 550
632 825
632 800
632 775
632 750

הערות:
1. המפה קשורה לרשת ארצית ומבוססת על נקודות W/2352 , ים/6649
2. הגבהים אבסלוטיים ומבוססים על W/2352 = 803.94

C:DATA\174\174-MEUSHAR-1.DWG