
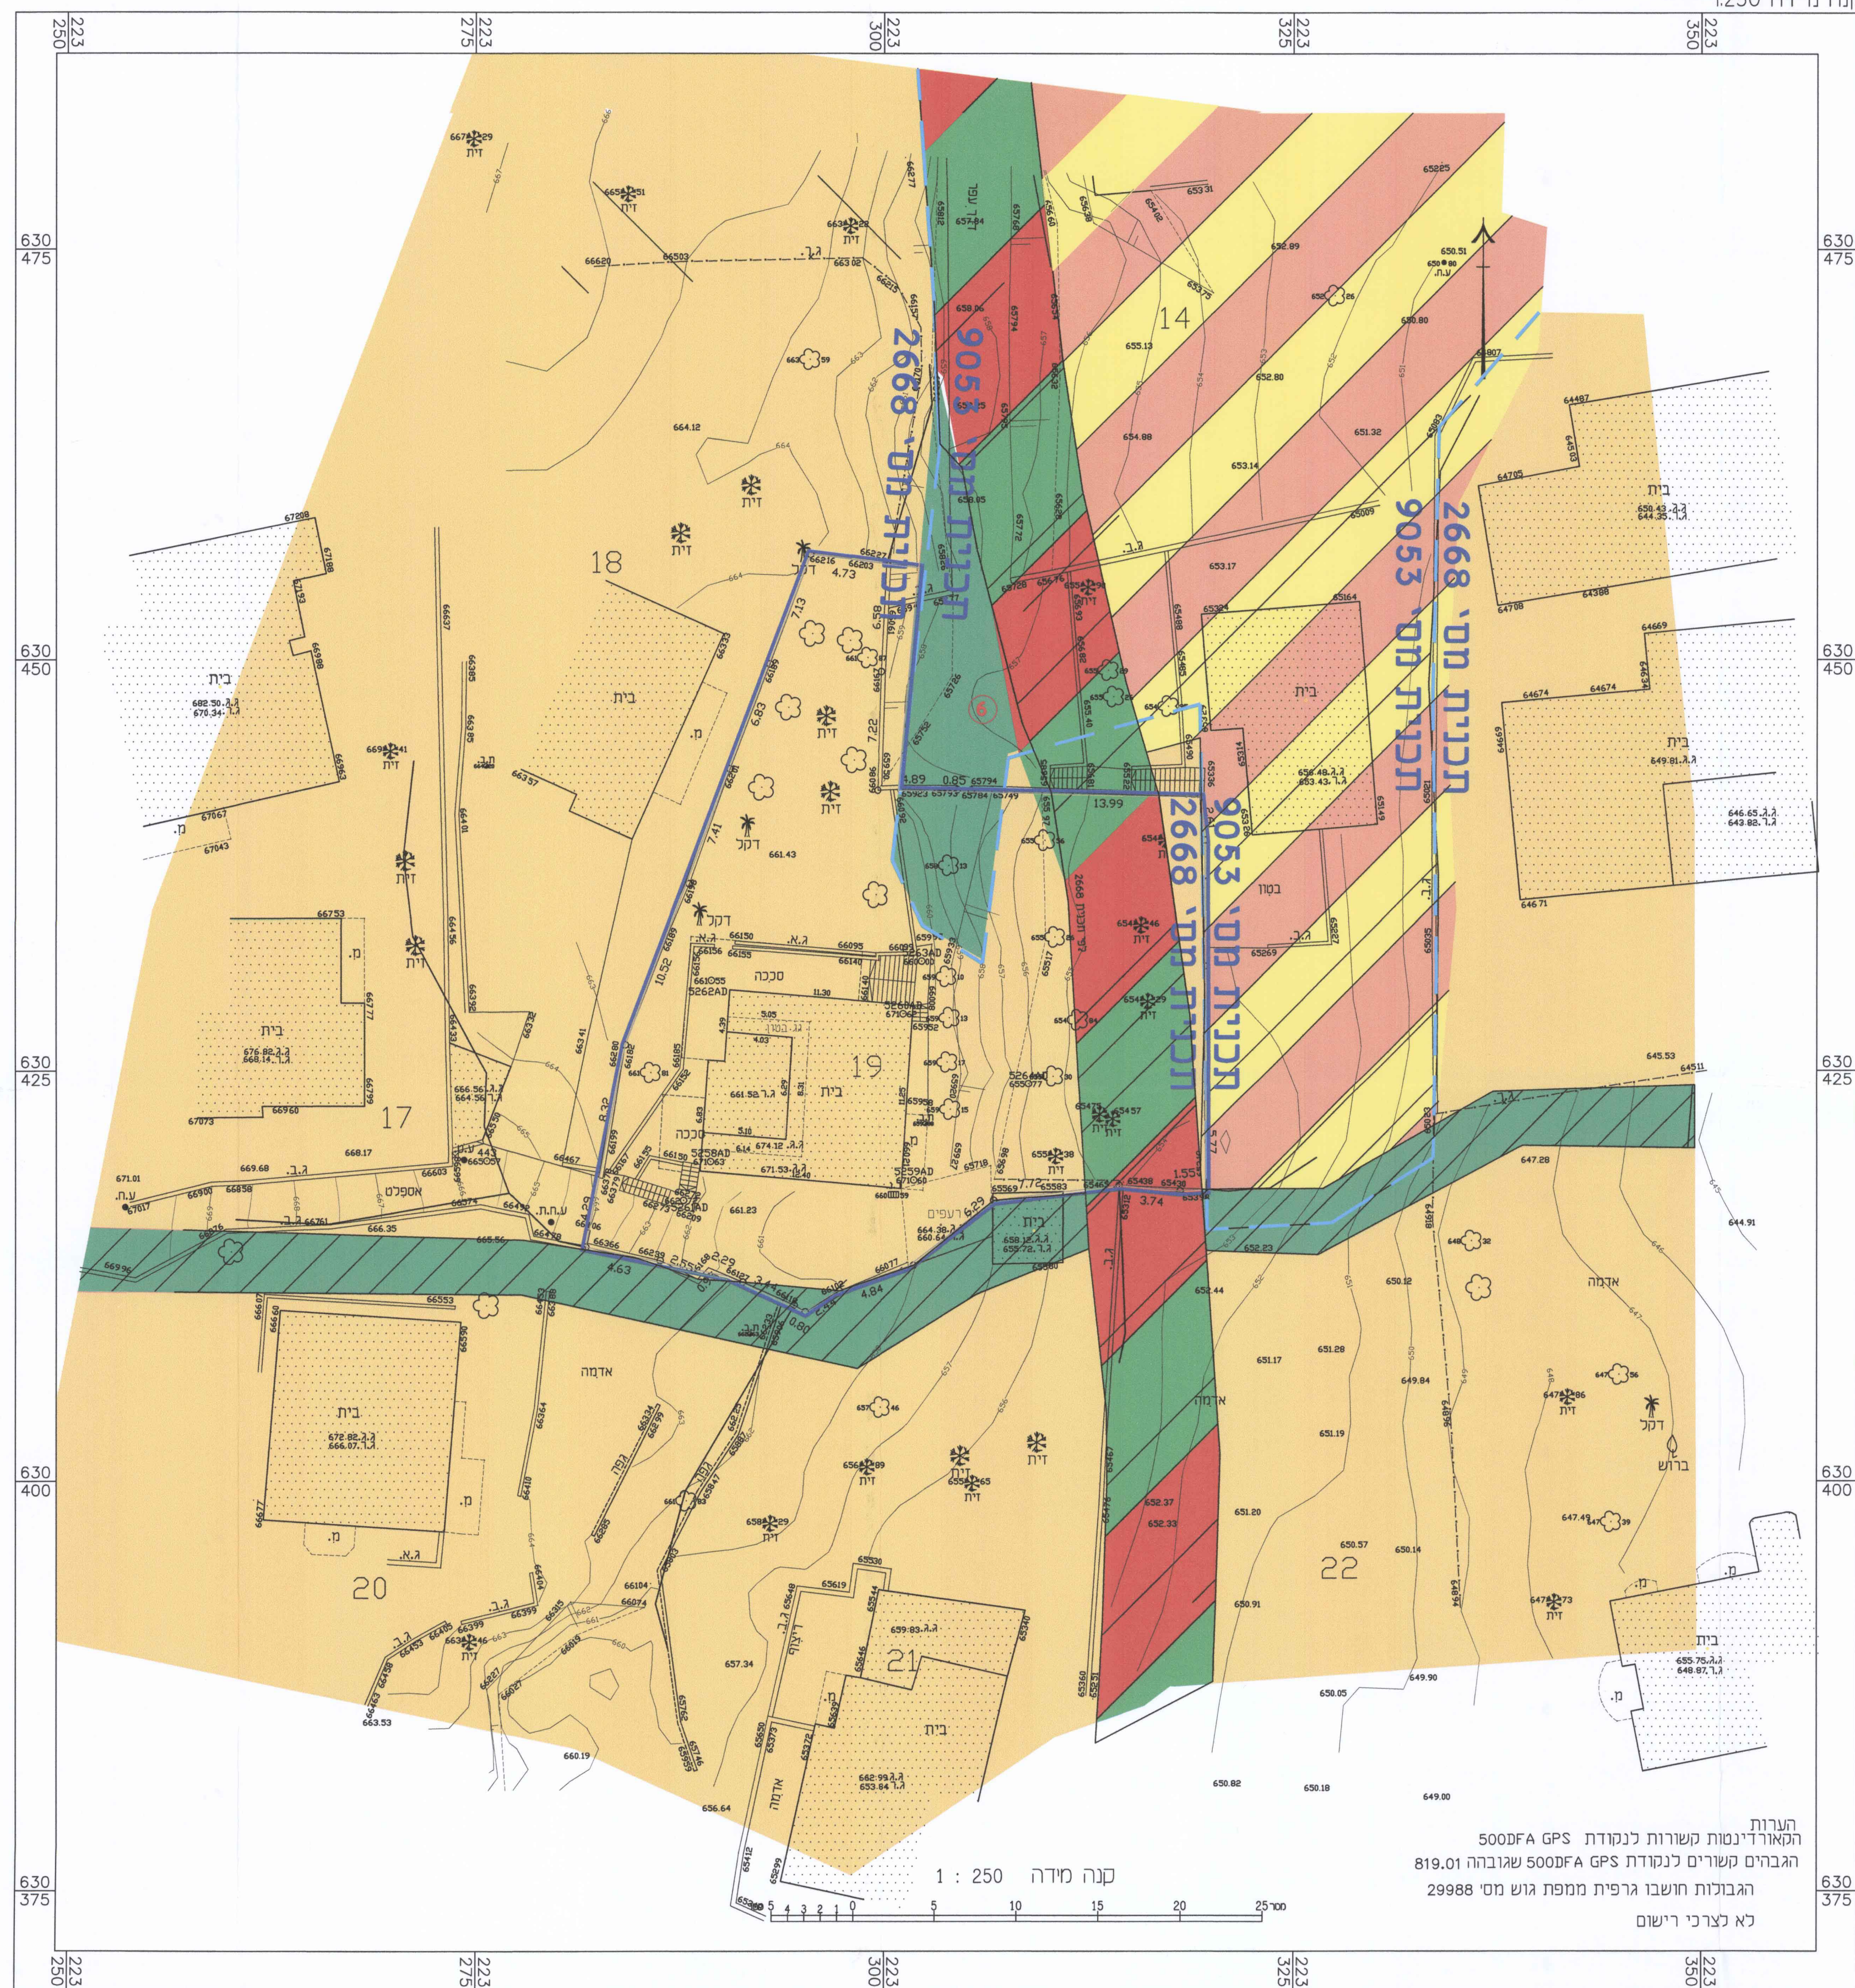
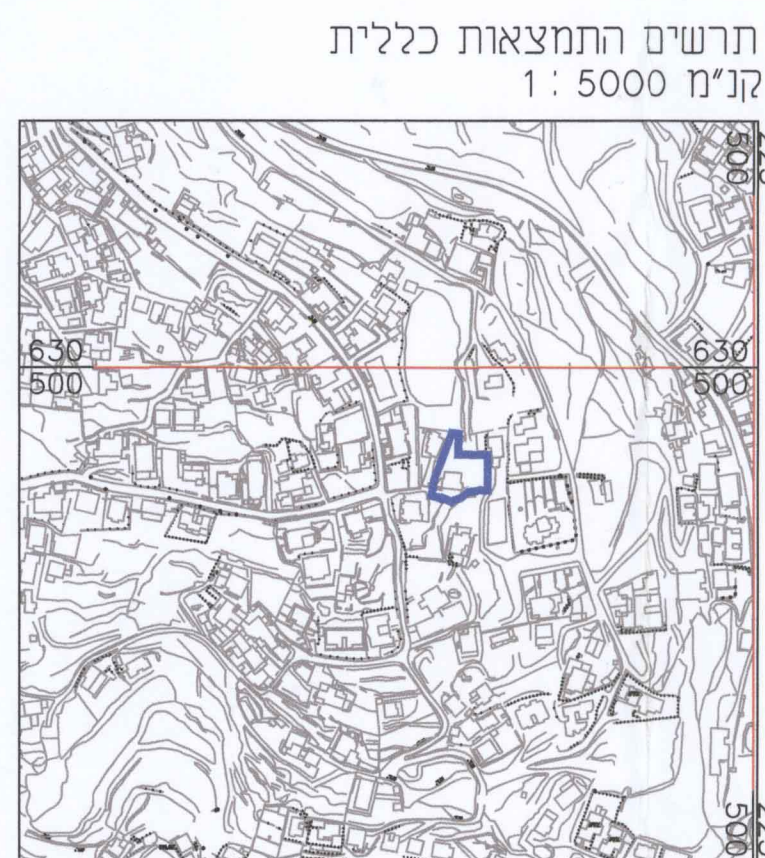


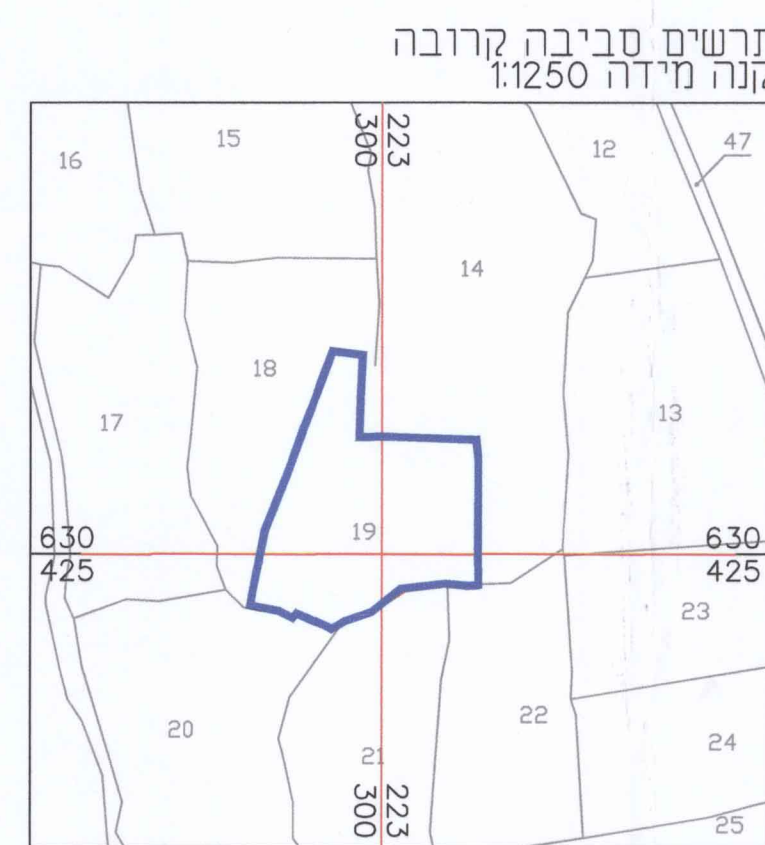

הערות
הקאורדינטות קשורות לנקודת 500MFA GPS
הגבהים קשורים לנקודת 500MFA GPS שגובהה 819.01
הגבולות חושבו גרפית ממפת גוש מס' 29988
לא לצרכי רישום

תכנית מתאר מקומית

תשריט


איחוד וחלוקה	סמכות ראשית	אופי התכנית
ללא איחוד וחלוקה	ועדה מחוזית	תכנית שניתן מכוחה להוציא היתרים ולא הכונאות

מחוז : ירושלים
 מרחב תכנון מקומי : ירושלים
 מקום : ראם אל עמוד
 שטח התכנית : 1064 מ"ר
 קנה מידה: 1 : 250

טים וחלקות בתכנית:

גוש	סוג הגוש	חלקות בשלמותן	חלקי חלקות
29988	לא מוסדר	-----	14-18-21

חותמות מוסד התכנון :

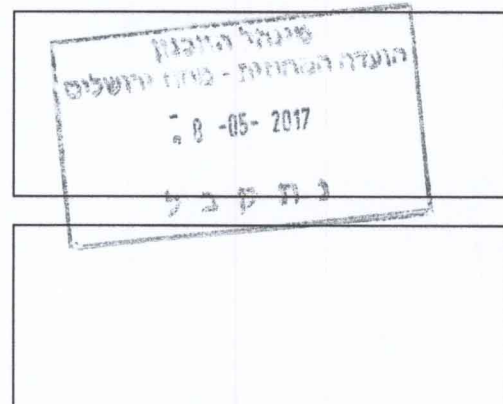

שלב: מילוי תנאים להפקדה **מהדורה:** 1 **תאריך:** 16.11.16

שמות וחתומות :

[illegible]

חברת : AL SULTAN SULAIMAN - ENGINEERING OFFICE	שם : חברת מונמנד אבו נגאם	עורך התכנית
כתובת : ירושלים - ת.ד. 38164	טלפק : 050-5265973	
דואר : abughanananoffice@yahoo.com	טלפק : 02-6274686	

מודד	שם:	מוסטפא זיד	חולצה:	מודד מוסטפא מ.ר. 1428
	סוכבת:	בית חנינה-ירושלים		
	טלפון:	מל : 02-6567605	דואר:	

הצהרת המודד

הריני מצויר בואת כי מדידת המפה הטופוגרפית המצביה המהווה רקע לתוכנית זו, נערכה על ידי: ביום 09.10.16 והיא הוכנה לפי הוראות נוהל מבצעי ובהתאם להוראות החוק ולתקנות המומדים שבתוקף. דיוק הקו הכחול והקדסטר: חזירה גרפית. קו כחול (בלבד) ברמה אנליטית. מדידה אנליטית מלאה ברמת תצ"צ (בשטח 1000).

מספר רשיון	1423	מספר רשיון	1423
שם המודד	חזנימן	שם המודד	חזנימן
מסמפה ז"ד	28.5.2017	מסמפה ז"ד	28.5.2017
תאריך	תאריך	תאריך	תאריך