
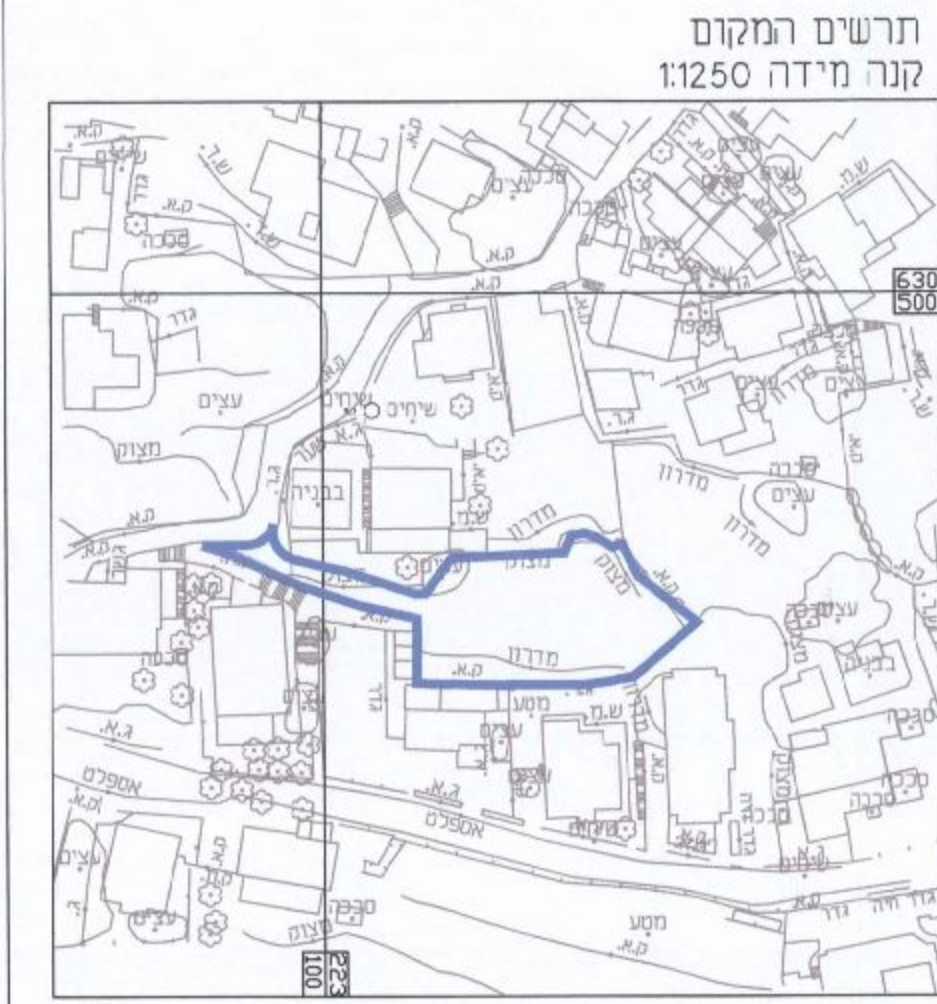


תעודת המדידות - ביתא ירושלים
1-101-2017
נתקבל

מצב מאושר
קנה מידה 1:250

מקרא מצב מאושר

- 101-0092718
- גבול התכנית
- מס' תכנית מאושרת
- אזור מגורים 5 מיוחד
- מגורים מוסדות ומבנה ציבור
- דרך כפרית
- מעבר ציבורי להולכי רגל
- שביל
- זיקת הגאה לכלי רכב
- מבנה קיים

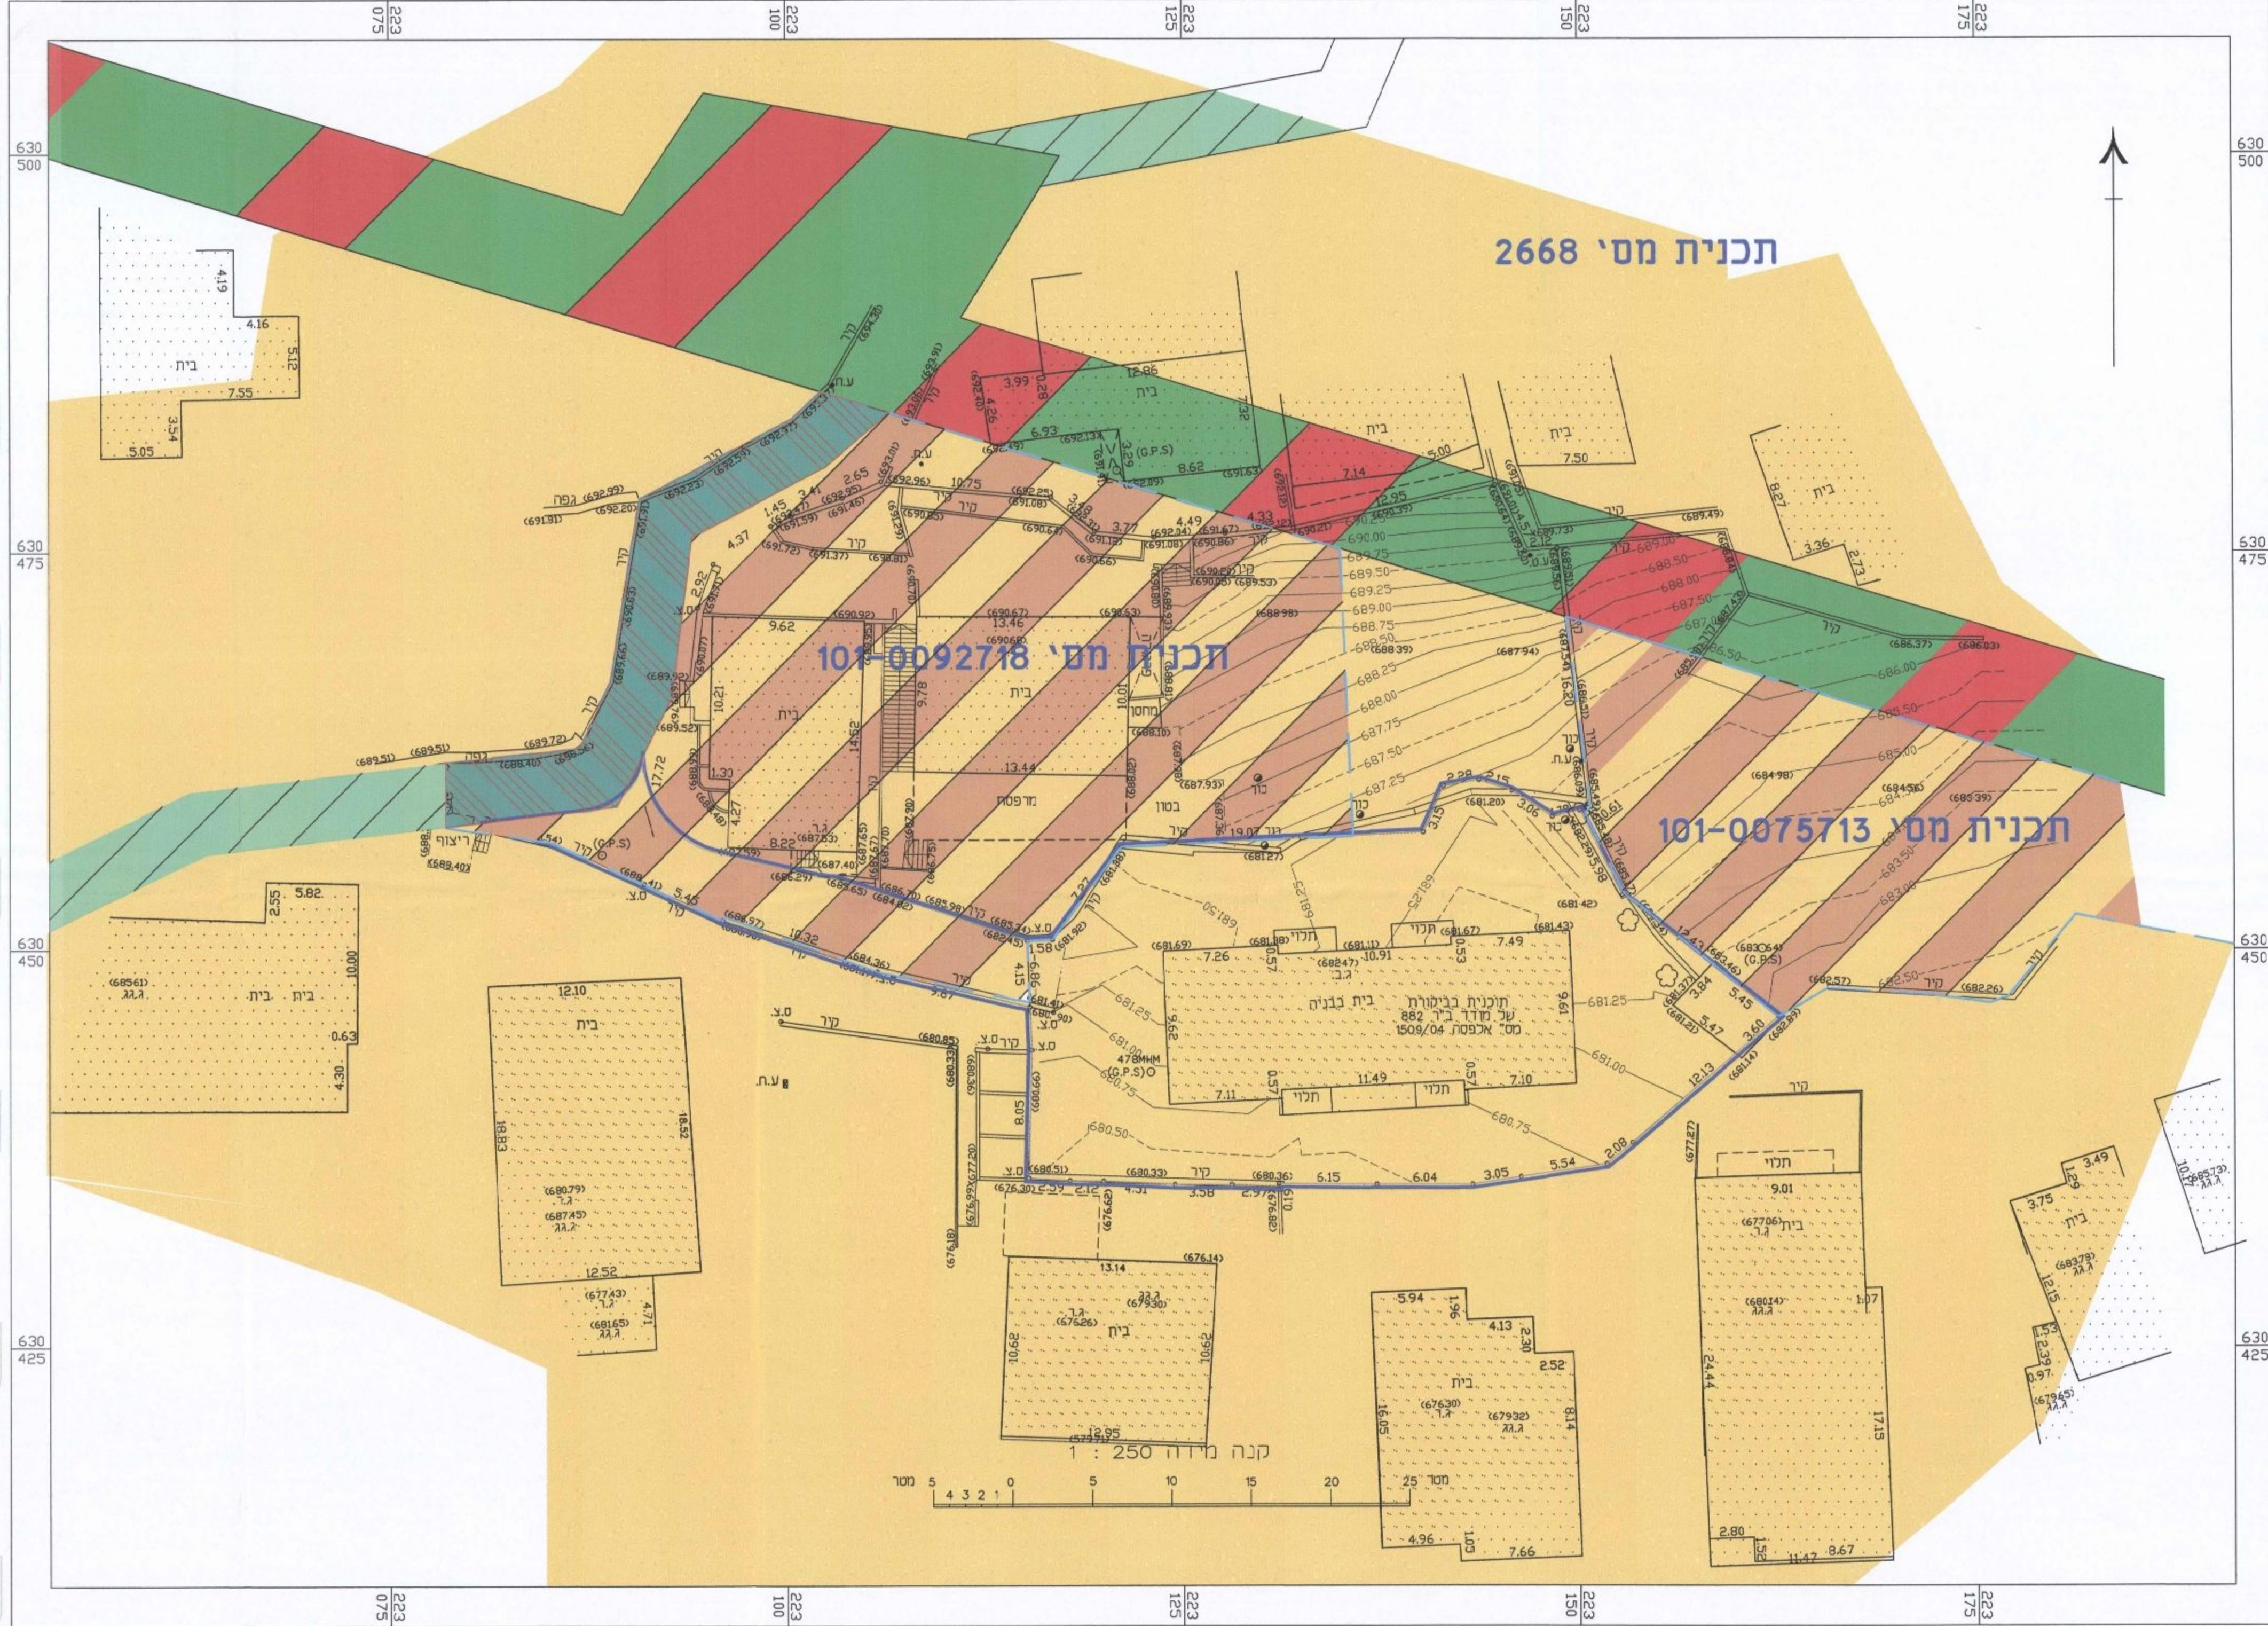

תרשים המקום
קנה מידה 1:2500

תכנית מס' 101-0295337

תוספת קומות לבנין מגורים
בשכ' ראס אל עמוד
תכנית מתאר מקומית

תשריט

איחוד החלוקה	סמכות ראשית	אופי התכנית
ללא איחוד החלוקה	ועדה מחוזית	תכנית עיבוד מיוחדת להצגה והיתוך
מחוז:	ירושלים	
מרחב תכנון מקומי:	ירושלים	
מקום:	ראס אל עמוד	
שטח התכנית:	1020 מ"ר	
קנה מידה:	1 : 250	

גוש	סוג הגוש	תוקף בשלמותו	חלקי חלוקות
29968	לא מוסדר		

זותמות מוסד התכנון:

מועדל התכנון - פורח ירושלים
תעודת התכנון התבנית, תשכ"ה - 1965
אישור תכנית מס' 101-0295337

25.12.17

התכנית נכנסת לתוקף מאוחר יותר
אישור שירות התכנון - יו"ר תכנית המדיניות

שלב: מיזוי תנאים לרפיקה מחודרת: 1 תאריך: 05.12.2016

שמות וזתימות:

מס' מוגרשים חאמד	מס' מוגרשים חאמד	מס' מוגרשים חאמד
ראס אל עמוד-ירושלים	ראס אל עמוד-ירושלים	ראס אל עמוד-ירושלים
מס' ת.ד. 080036650	מס' ת.ד. 080036650	מס' ת.ד. 080036650
הצהרת המודד

הריני מצהיר בזאת כי מדידת המפה המופגנת/המצבית המודדת רעם לתוכנית זו, ערכה על ידי: ביום 10.09.16, היא נעשתה לפי וריאות טובה ומאמת ובהתאם לרישומי המדידה ומדידות המודדים שבמסמך. זיקת המדידה והקוטר: מדידה ציבורית (בכבוד) ברמה אליפסית. מדידה אליפסית מלאה ברמת תצו"ר (כולל הקו הציבורי) (תוכנית יזיאה)

מס' ת.ד. 080036650
מס' ת.ד. 080036650
מס' ת.ד. 080036650

מס' ת.ד. 080036650
מס' ת.ד. 080036650
מס' ת.ד. 080036650