חוק התכנון והבניה, התשכ"ה - 1965
משרד האוצר - מחוז ירושלים
הוועדה המחוזית החליטה ביום :
30/04/2018
לאשר את התוכנית
17/07/2018

תאריך מ"מ יו"ר הוועדה המחוזית

תכנית 101-0264978 29/05/2018

# חוק התכנון והבנייה, התשכ"ה-1965
## תכנית מתאר מקומית

**מס' 101-0264978**

**שם התכנית:** ראובן שרי 10, רמות הרחבת יח"ד קיימת

## מצב מאושר- נספח מספר 2

| | |
|---|---|
| מחוז: | ירושלים |
| מרחב תכנון מקומי: | ירושלים |
| רשות מקומית: | ירושלים |
| ישוב: | ירושלים |
| תחולה: | מנחה |
| תאריך עריכת הנספח: | 29.05.18 |
| קנ"מ: | 1:250 |

**שמות וחתימות:**

| | |
|---|---|
| עורך ראשי שוורץ מיכאל מודד מוסמך | חתימה: |

מחוז : ירושלים
נפה : ירושלים
המקום : רמות 06
רח' ראובן שרי 10
גוש : 30732
חלקה : 121
השטח 422 מ"ר
הוכן עבור בעלים

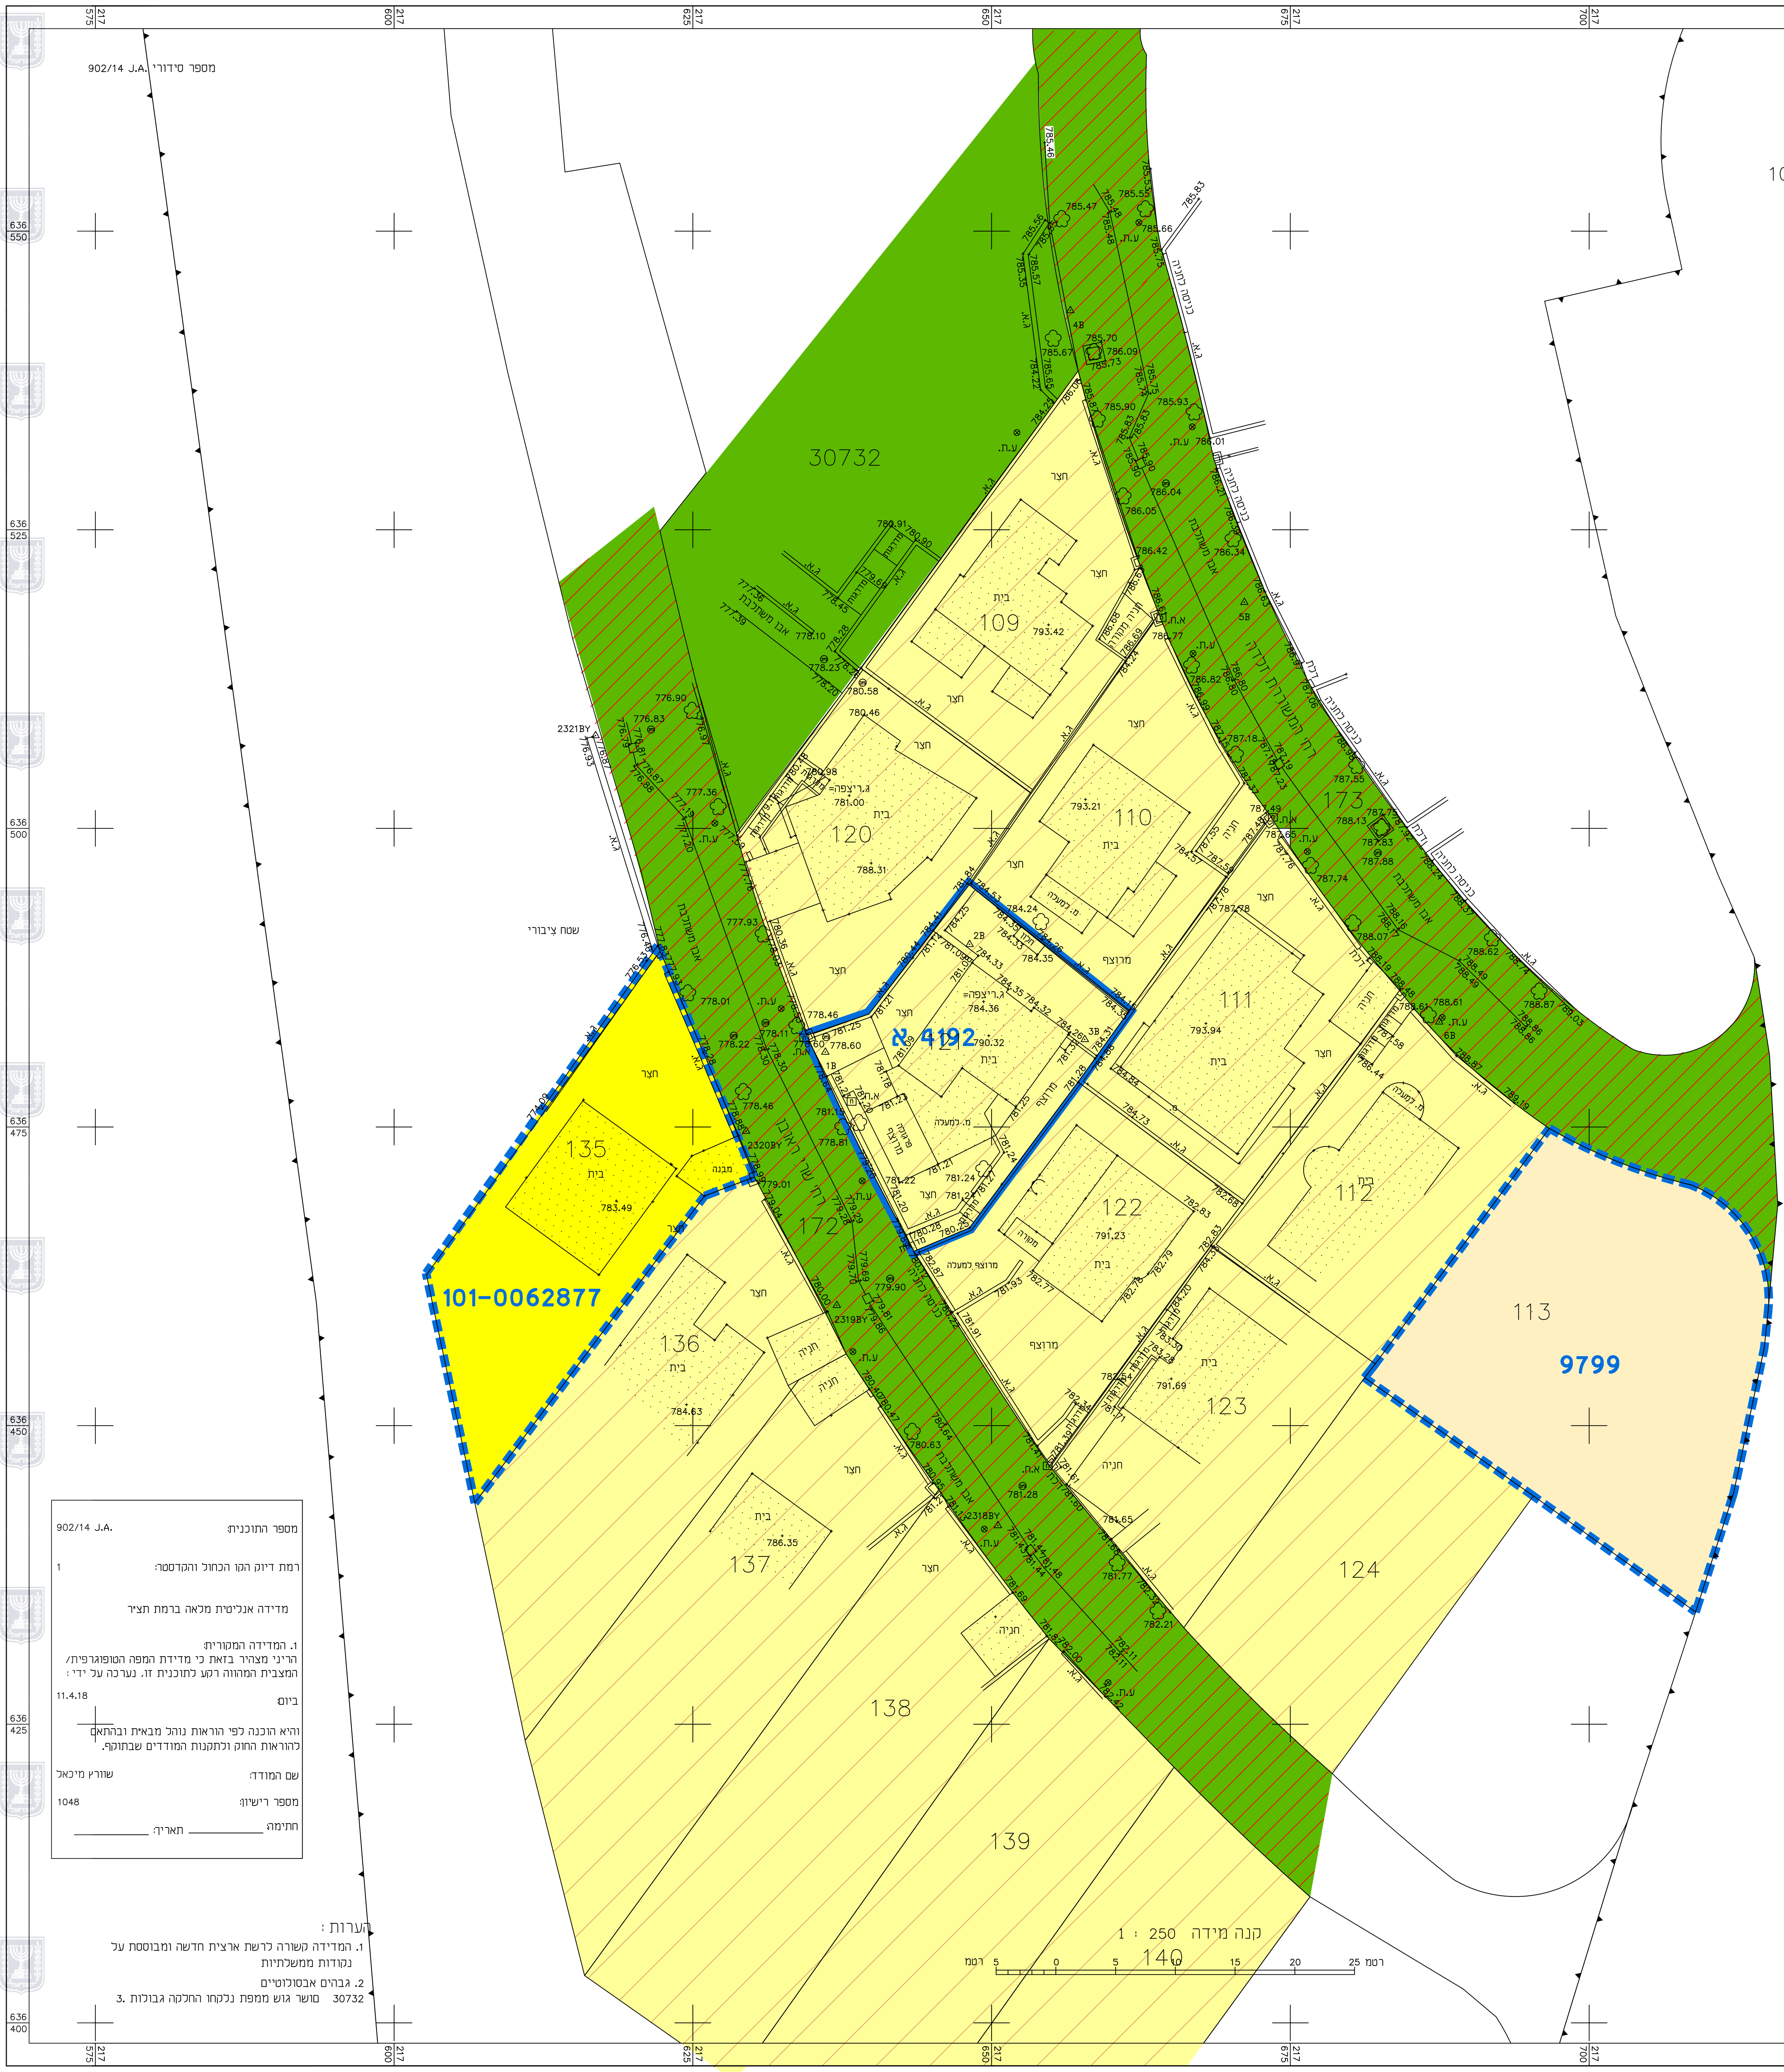


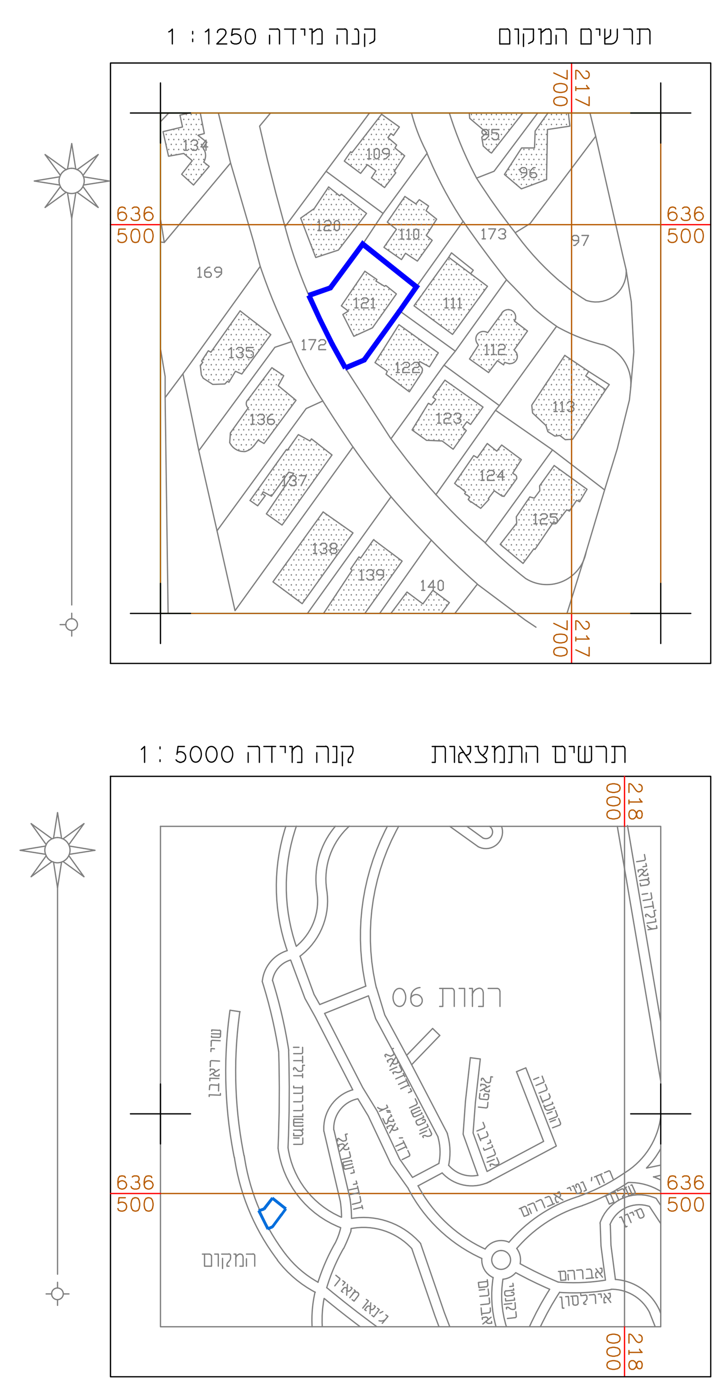


# מקרא
# מצב מאושר

| | |
|---|---|
| גבול תכנית | |
| מס' תכנית מאושרת | 4192 א |
| גבול תכנית מאושרת | |
| אזור מגורים 5 מיוחד | |
| איזור מגורים 3 | |
| דרכים משולבות | |
| איזור מגורים א' | |
| שטח ציבורי פתוח | |
| בניין קיים | |
| מס' גוש | 30732 |
| גבול חלקה | |
| מס' חלקה | 121 |

| | |
|---|---|
| מספר התוכנית: | 902/14 J.A. |
| רמת דיוק הקו הכחול והקדסטר: | 1 |

מדידה אנליטית מלאה ברמת תצ"ר

1. המדידה המקורית:
הריני מצהיר בזאת כי מדידת המפה הטופוגרפית/המצבית המהווה רקע לתוכנית זו, נערכה על ידי :

ביום: 11.4.18

והיא הוכנה לפי הוראות נוהל מבא"ת ובהתאם להוראות החוק ולתקנות המודדים שבתוקף.

שם המודד: שוורץ מיכאל
מספר רישיון: 1048
חתימה: __________ תאריך: __________

הערות :
1. המדידה קשורה לרשת ארצית חדשה ומבוססת על נקודות ממשלתיות
2. גבהים אבסולוטיים
3. גבולות החלקה נלקחו ממפת גוש סופר 30732

בוטי מדידות - שרותי מדידות ויעוץ הנדסי
טהון 14, קרית יובל, ירושלים
פל: 0544289409 טל: 02-6413002 פקס: 02-6483683
E-maile: bottimadidot@013net.net

שוורץ מיכאל-מודד מוסמך
מס' רשיון 1048

מדידות, שירותי ביצוע וליווי פרויקטים, מיפוי, חישובי כמויות, הנדסה.

| דף מס' / מתוך | הוצאה לאור | פרויקט-הזמנה |
|---|---|---|
| | 11.04.2018 | 30732-121 |

| | | | |
|---|---|---|---|
| מודד : | יעקב כהן | אישר : | מיכאל שוורץ |
| מרכז : ראשל"צ טל/פקס : 03-6325952 | | דרום : אשקלון טלפון : 08-6247470 פקס : 08-9397990 | |
| נייד: 050-3069047 | | מייל : mshv@mshv.net | |