


מצב מאושר ע"פ תכנית 2683א

ק"מ 1:250

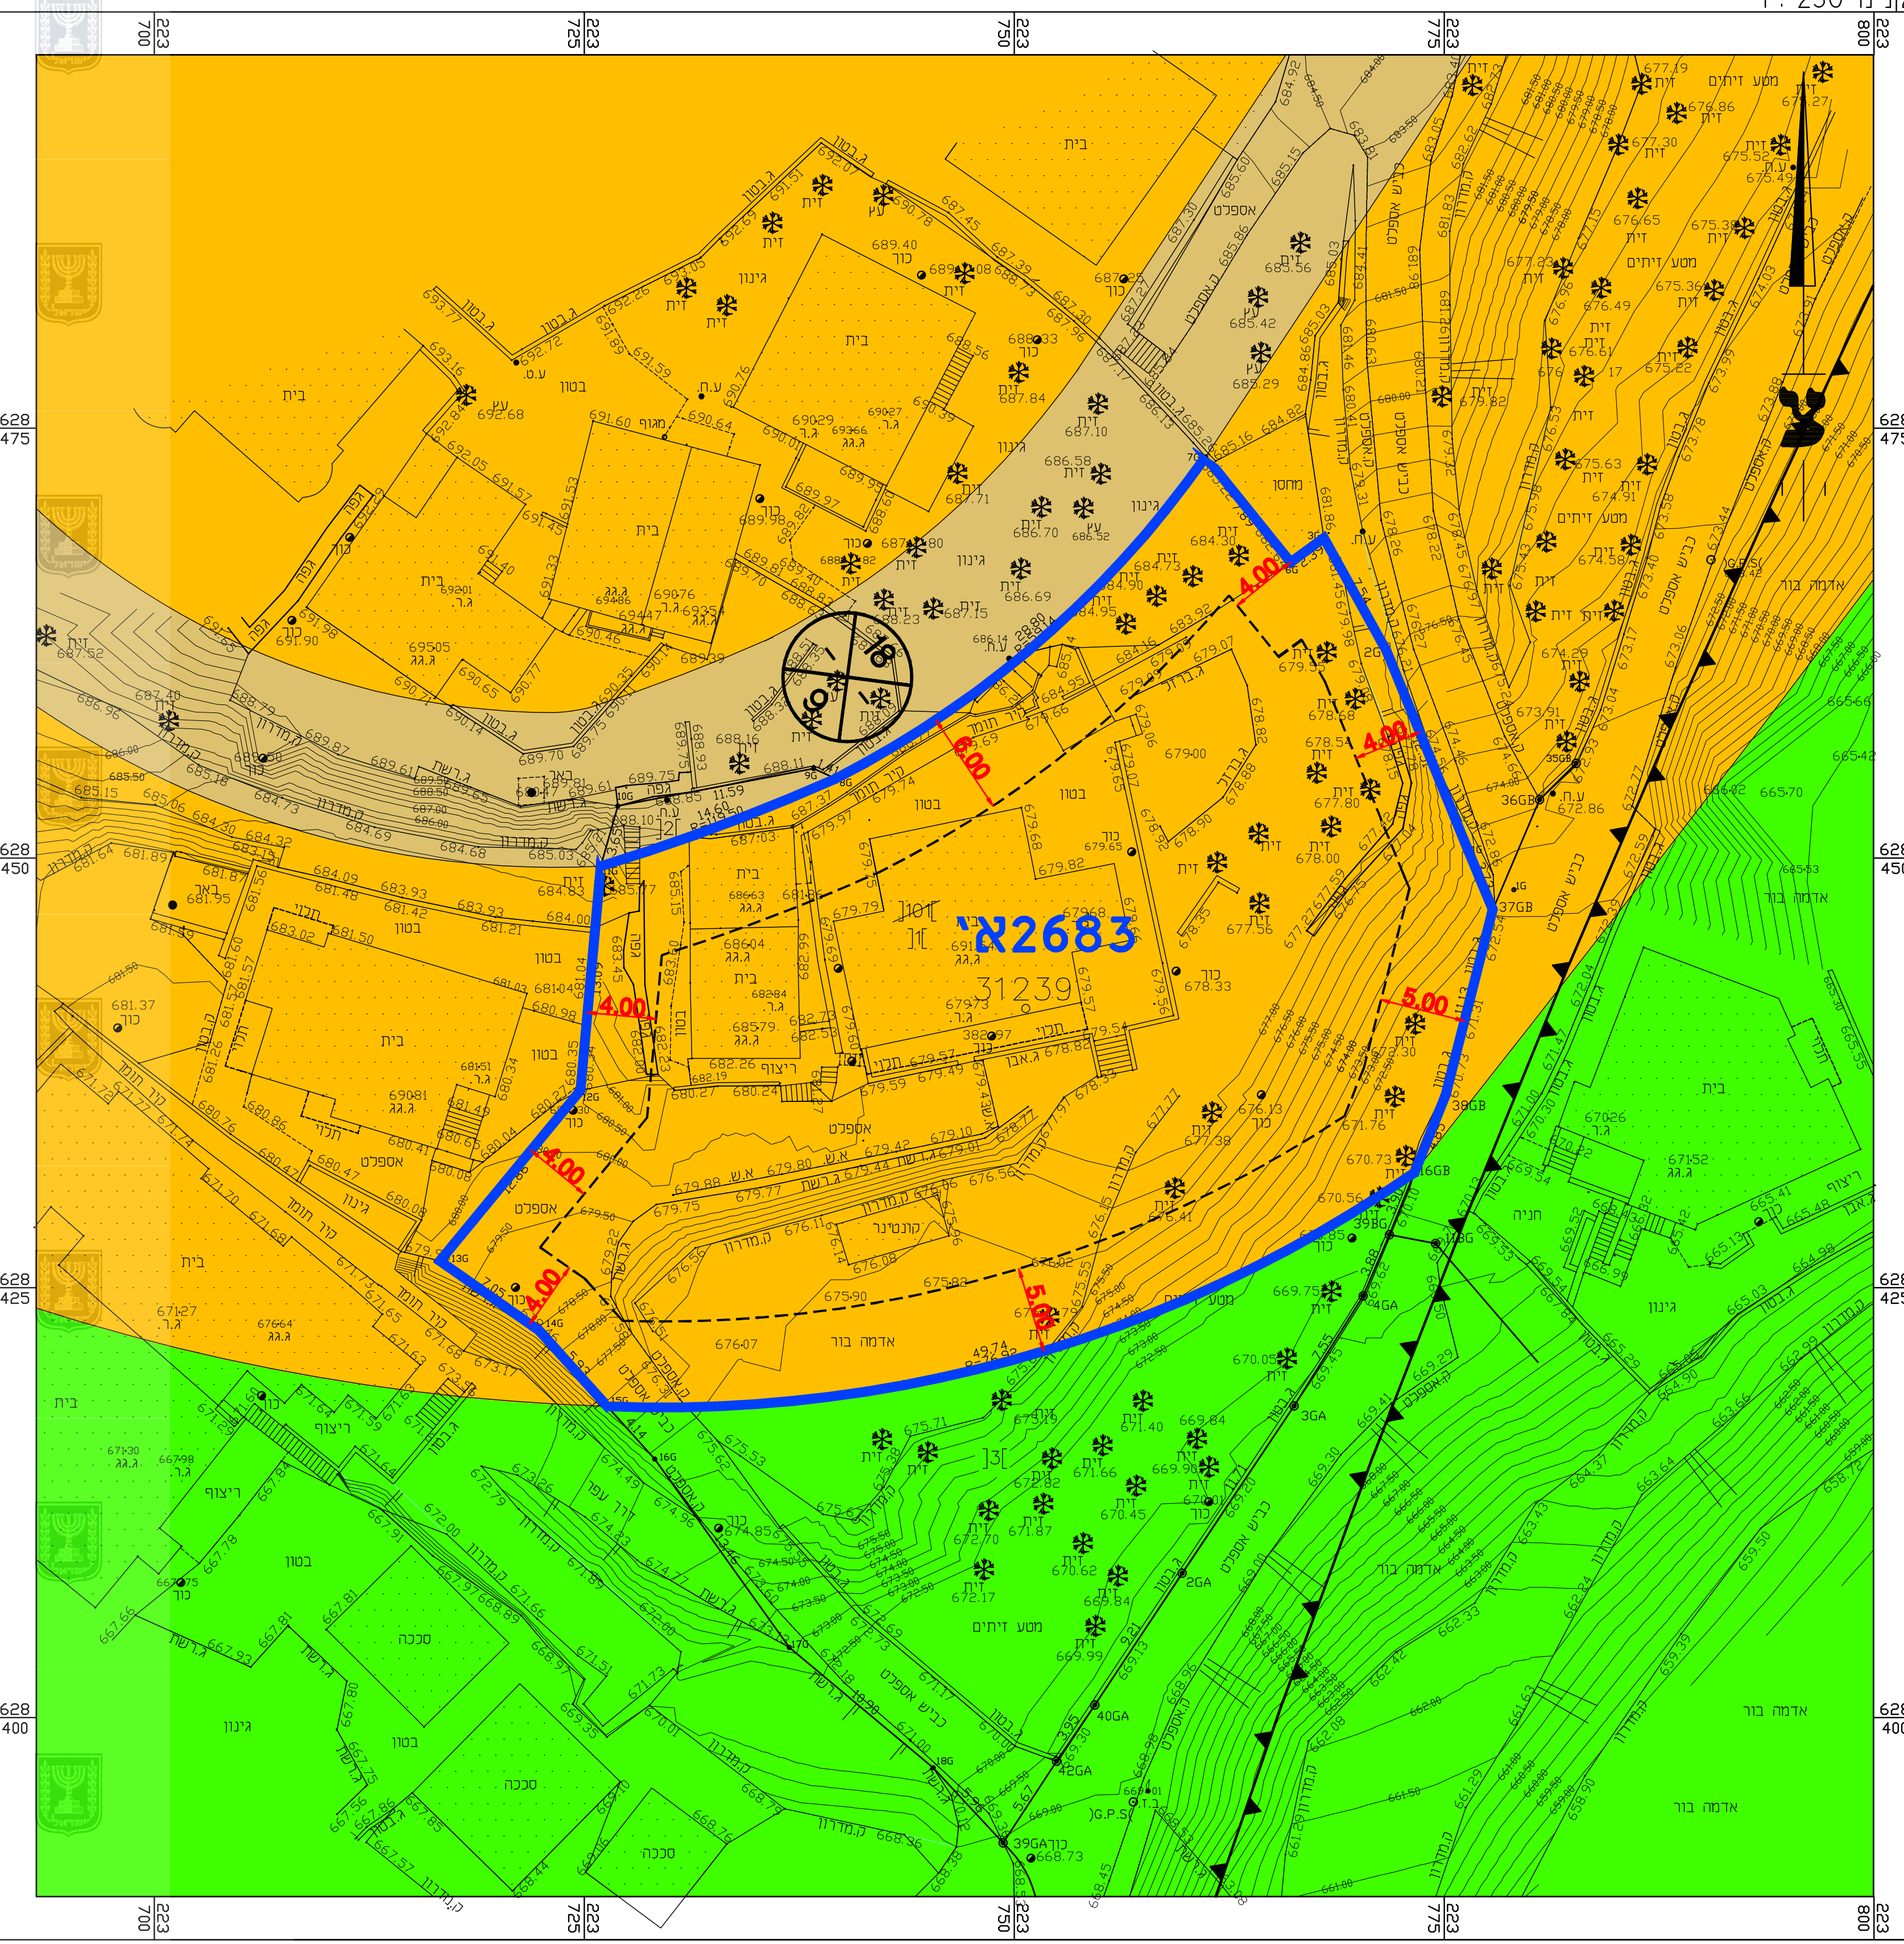


מקרא מצב מאושר

- גבול התכנית
- אזור מגורים 6
- שטח נוף פתוח
- דרך מאושרת
- בניין קיים

מס' תכנית מאושרת **2683א**

- גבול גוש
- מס' גוש 31239
- קו בניין מאושר
- גבול חלקה מאושר

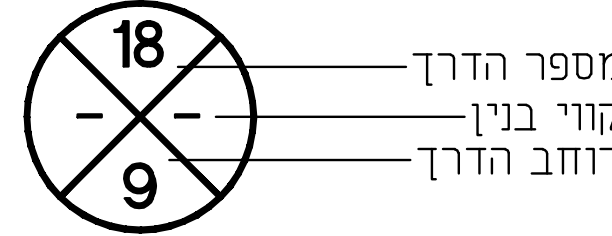

מספר התוכנית: 31239-101

רמת דיוק הקו הכחול והקדסטר: 3

1 = מדידה גרפית
2 = קו כחול נכלבד ברמה אנליטית
3 = מדידה אנליטית מכאה ברמת תציר

1. המדידה המקורית הריני מצויר בזאת כי מדידת המפה הטופוגרפית/ המצבית המהווה רקע לתוכנית זו, נערכה על ידי: 26.10.2016

ביום: 26.10.2016

והיא הוכנה לפי הוראות נוהל מבאית ובהתאם כהוראות החוק ולתקנות המודדים שבתוקף.

שם המודד: אהמד דוויק
מספר רישיון: 1387
חתימה: _____ תאריך: _____

חוק התכנון והבנייה, התשכ"ה - 1965
תכנית מפורטת

מס' 101-0313635

שינוי קווי בניין והגדלת מס' קומות
בשכי גבל מוקבר - ירושלים
תכנית מתאר מקומית

מצב מאושר גליון 1 מתוך 1

שם הנספח	קני"ח
מצב מאושר	1:250

תאריך: 20/07/2017

שמות וחתימות:

עורך התוכנית	שם: עלמי סאמי	חתימה:
	תאריך: משרד סאמי הנדסה	