

חוק התכנון והבנייה, התשכ"ה - 1965
תכנית מתאר מקומית


מס' 102-0276600

מרכזים מסחריים שכונתיים
רמת בית שמש אזור ג'ו

מצב מאושר
תא מספר 4-1 מנרשט 701,704

שם תחומי	קניין
מצב מאושר	1250
תחומי תחומי	1250

תאריך: 07.12.2016

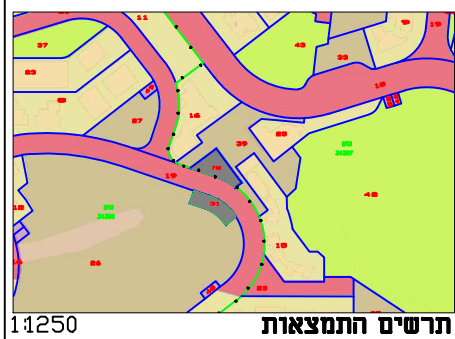

תחומי תחומי

מקרא *
מצב מאושר
ייעודים שלא לפי מבא"ת

גבול תכנית

גבול גוש

גבול חלקה

מבנה קיים

מגורים

דרך מאושרת


מסחר

מוסדות ציבור

שטחים פתוחים

מתקני הנדסה

חוק התכנון והבנייה, התשכ"ה - 1965
משרד האוצר - מחוז ירושלים
הועדה המחוזית החליטה ביום:
18/12/2016
להפקיד את התכנית
26/04/2017
תאריך
י"ר הועדה המחוזית

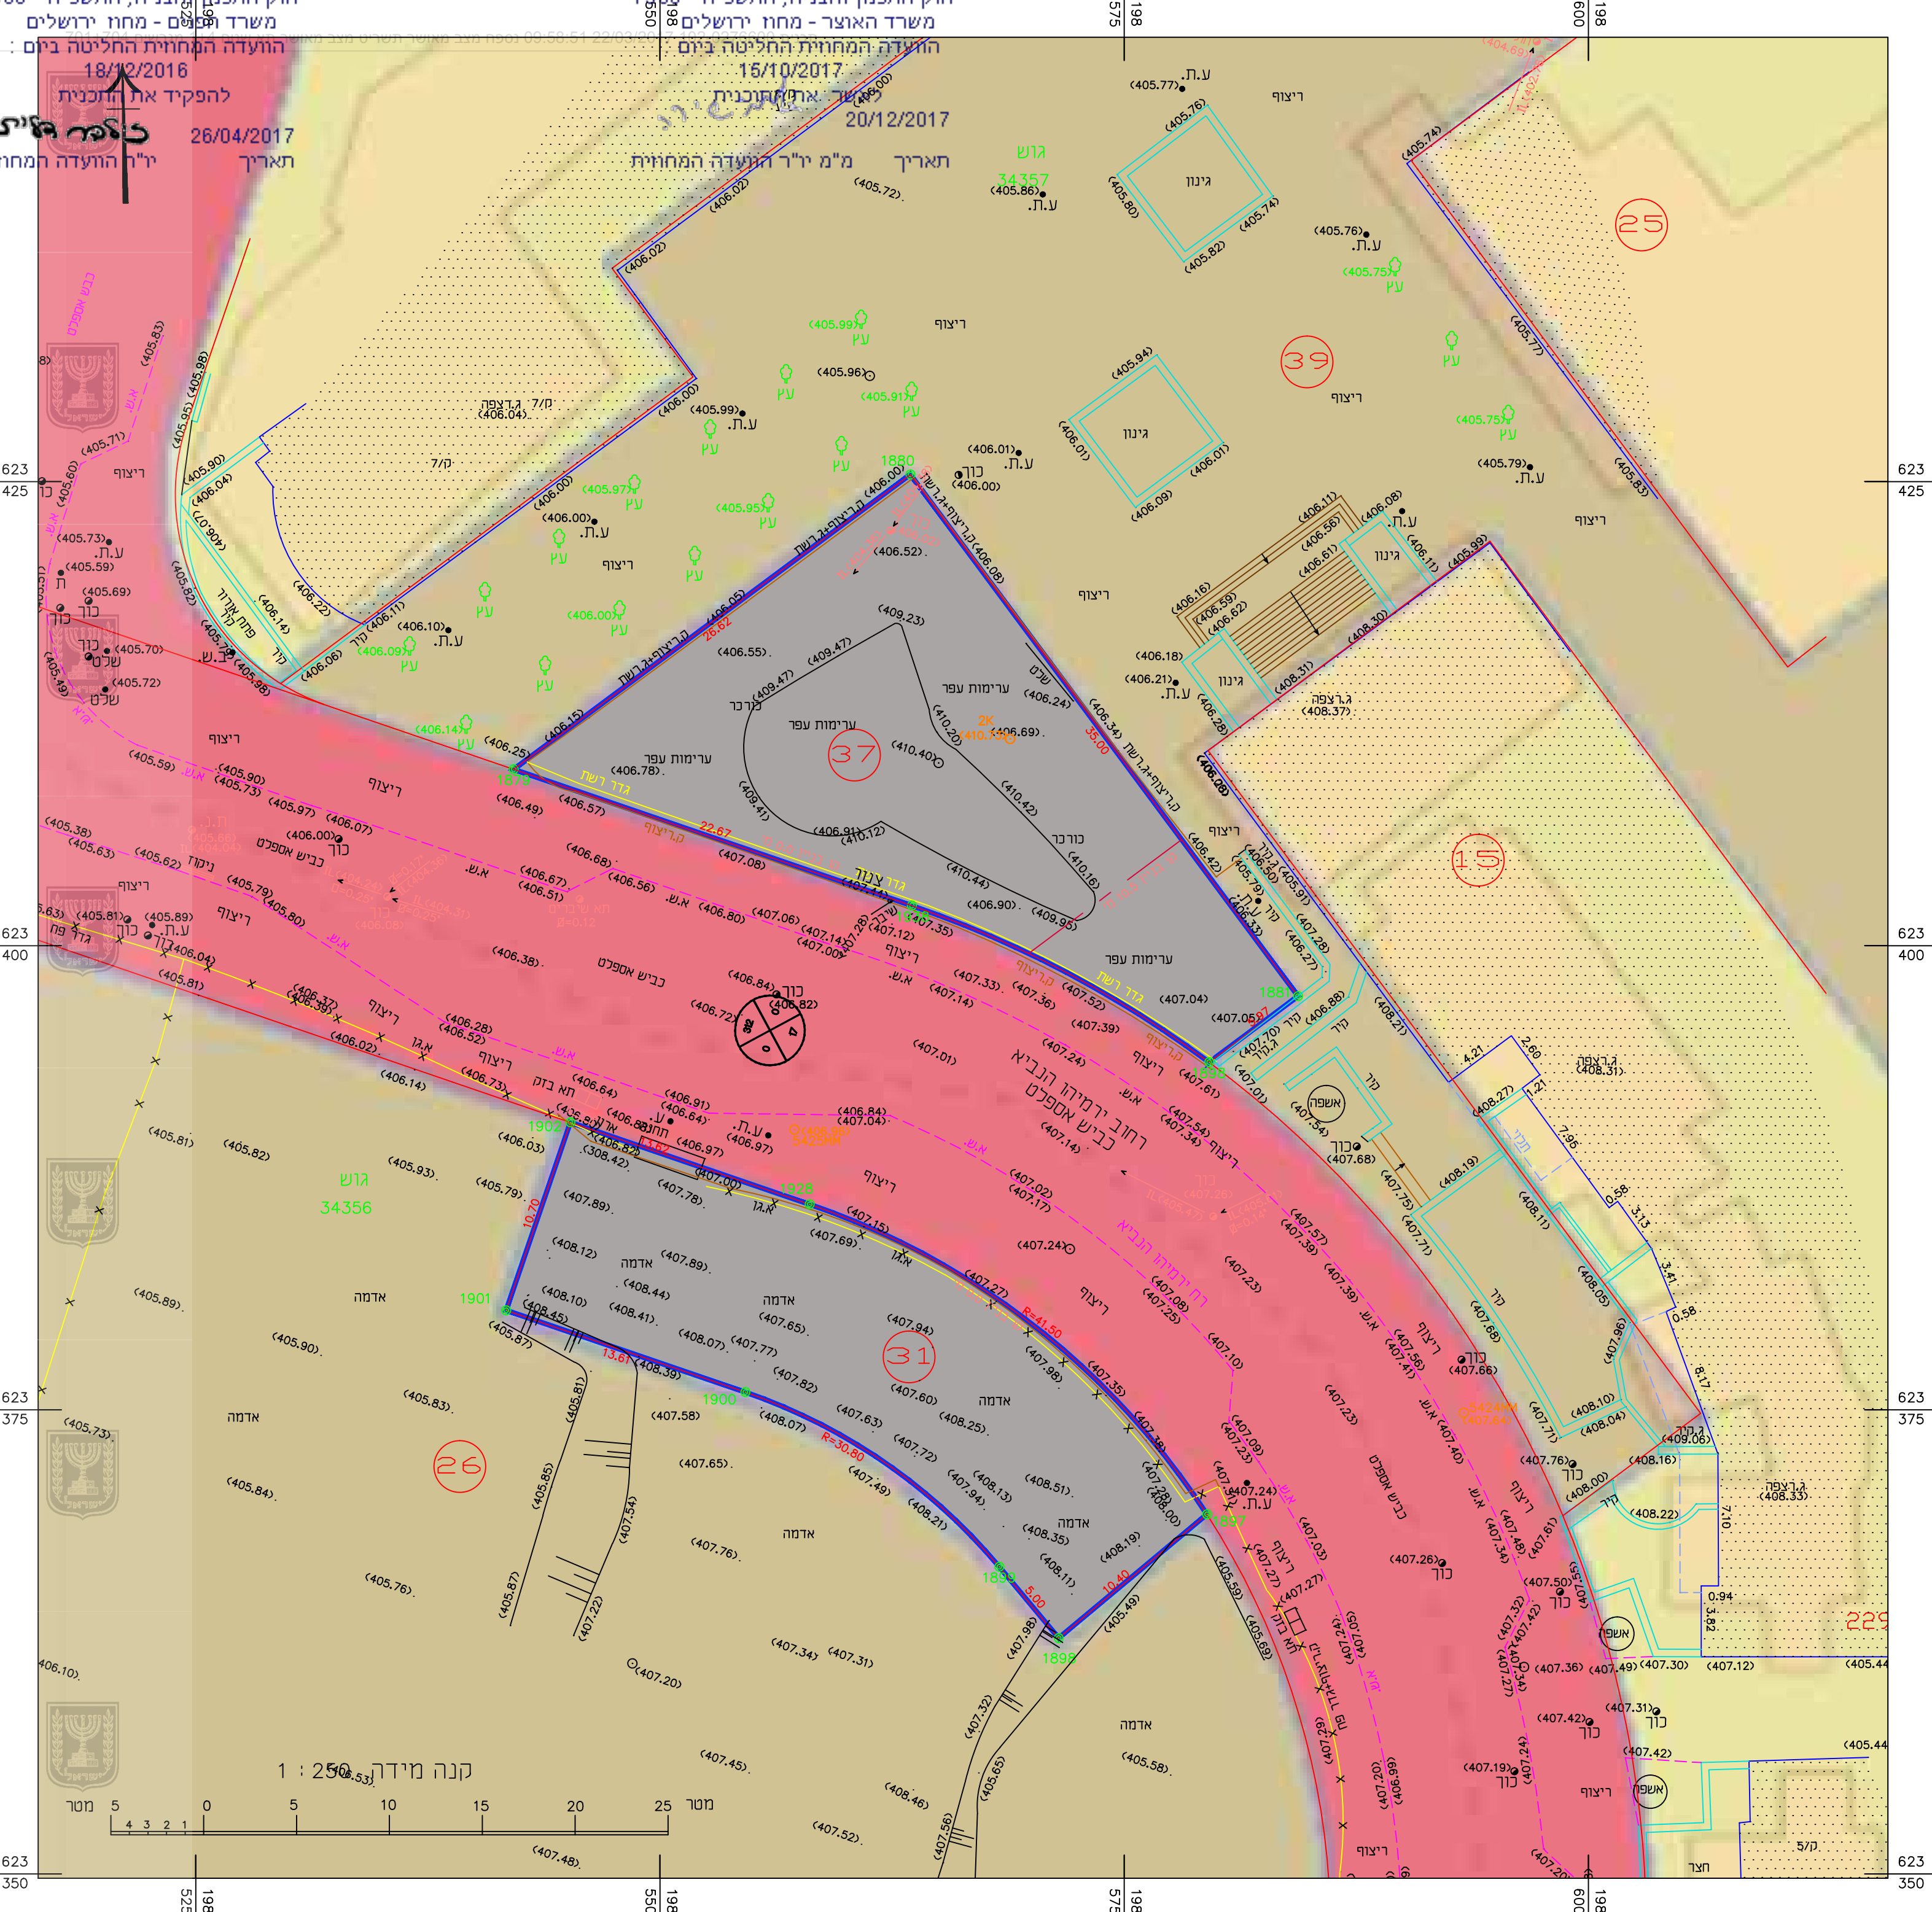

קנה מידה 1 : 250
מטר 5 3 2 1 0 5 10 15 20 25