


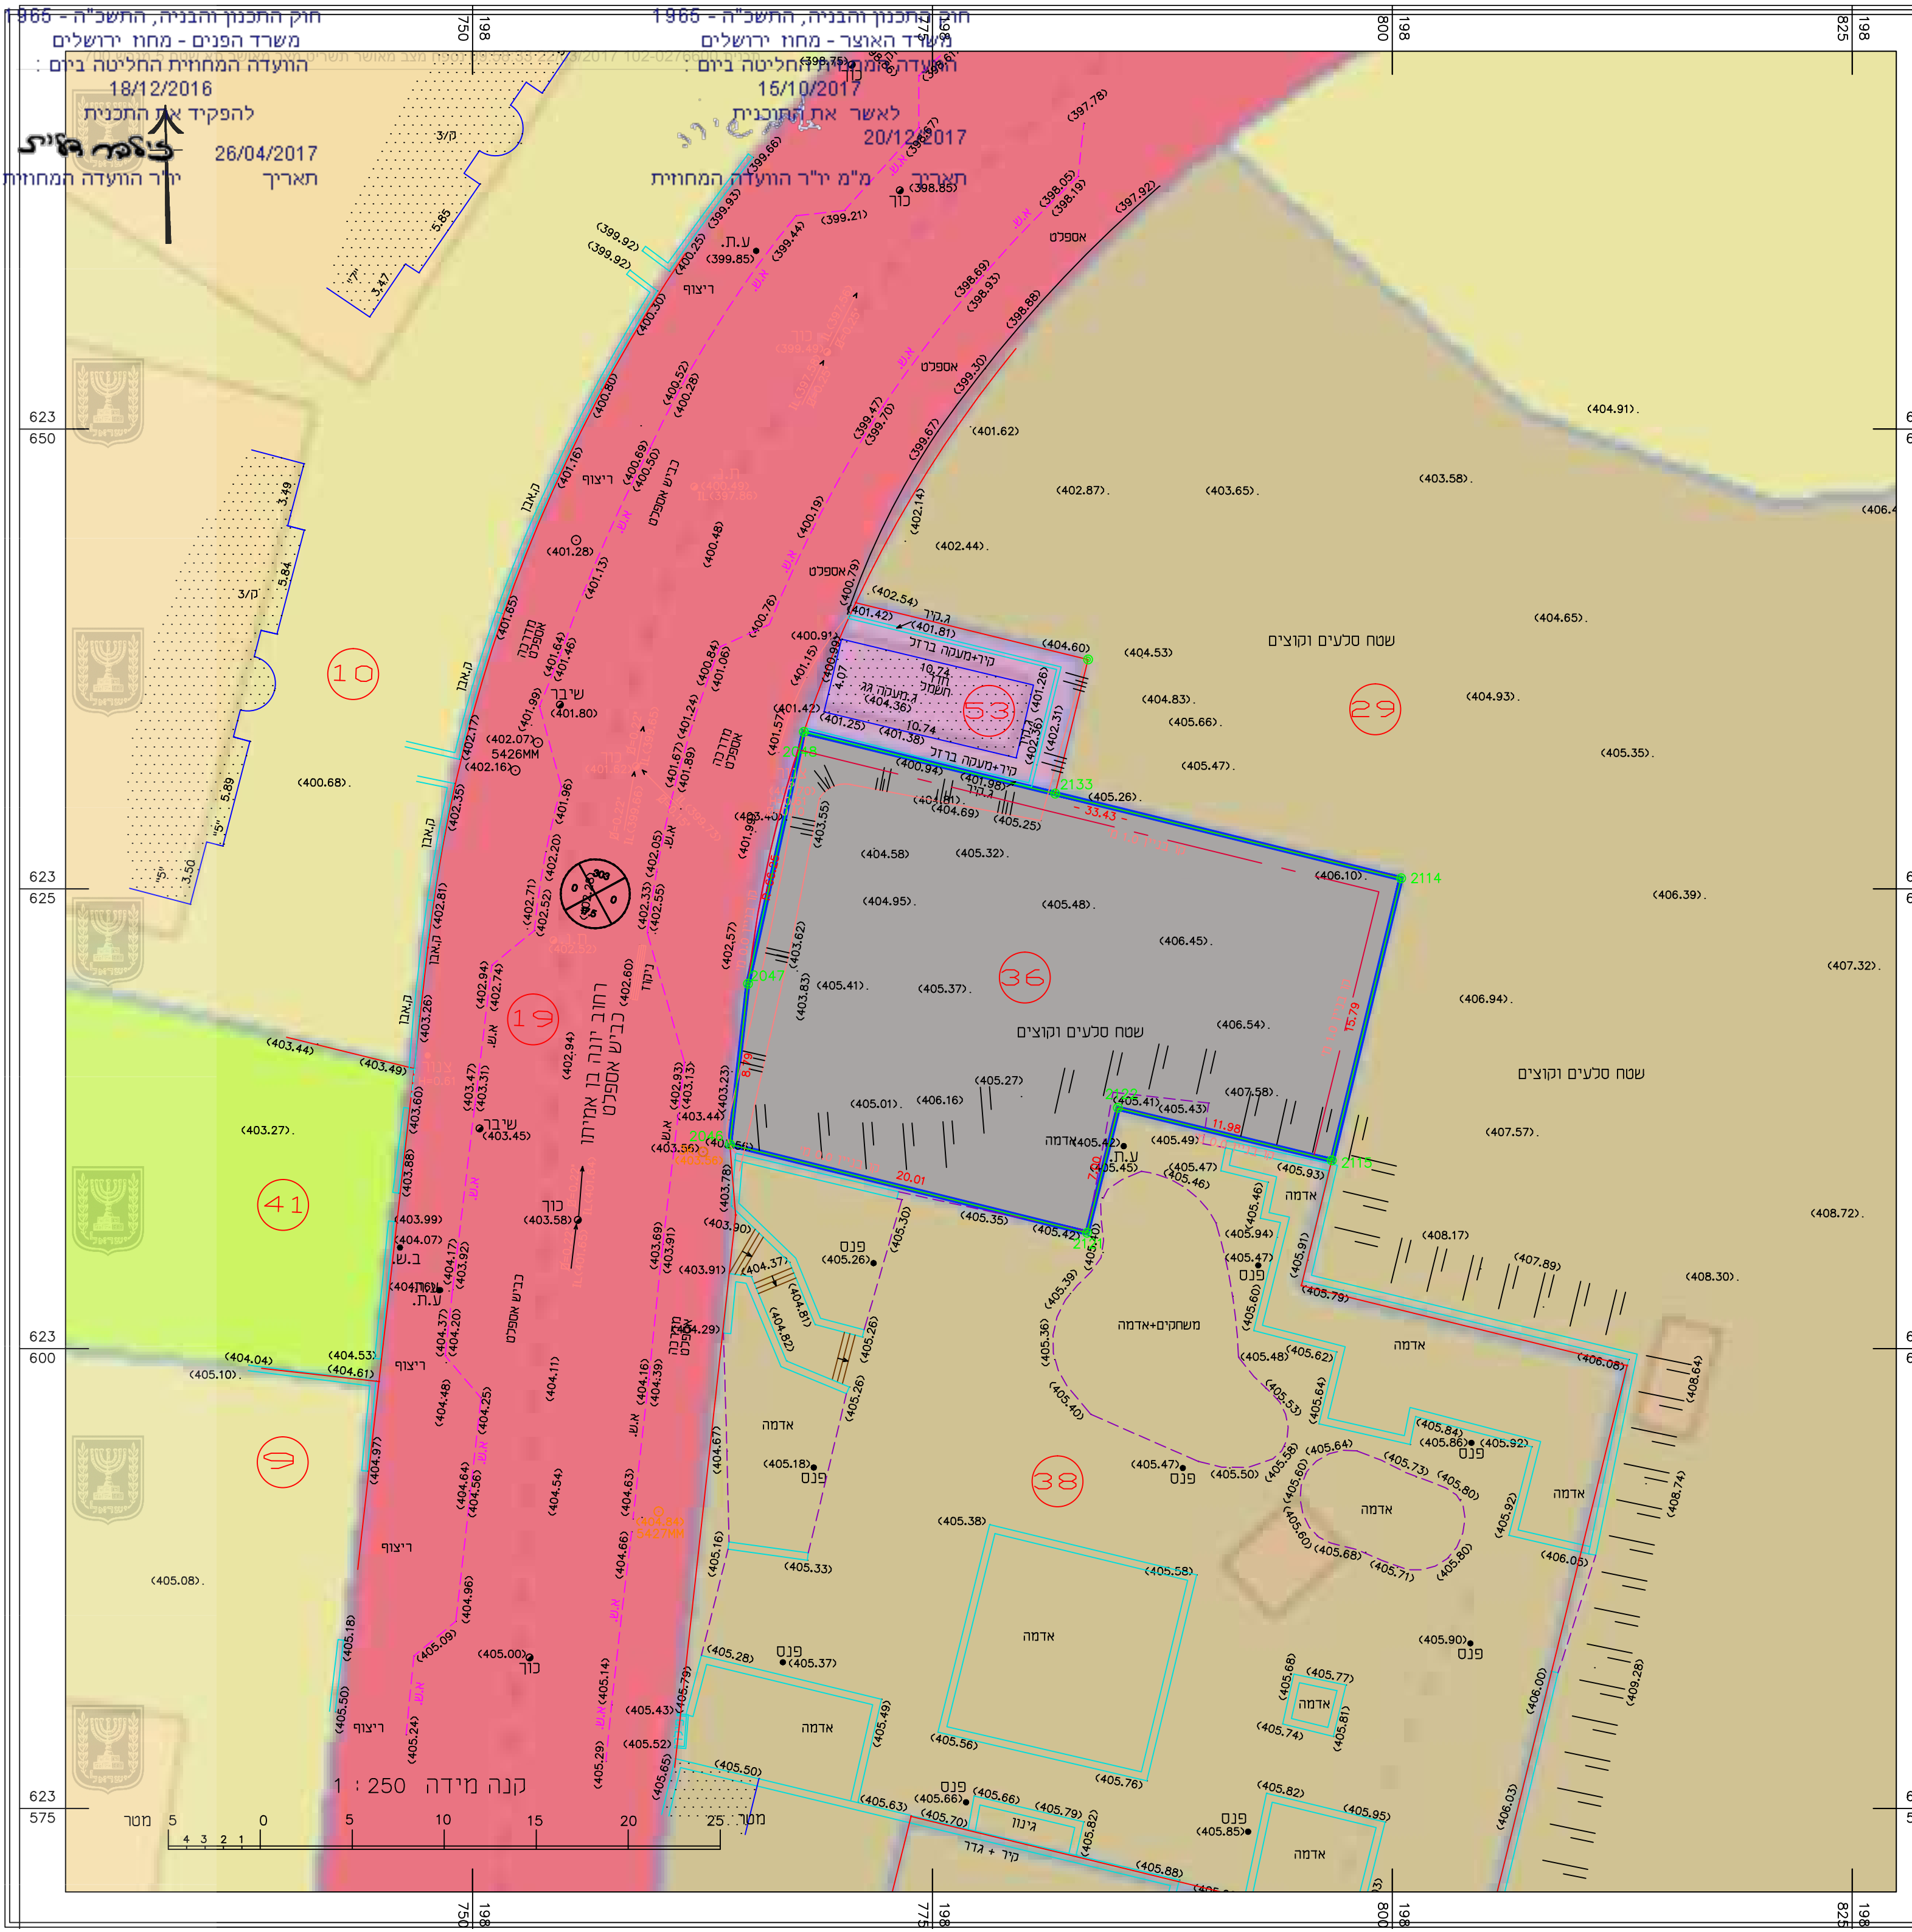

חוק התכנון והבניה, התשכ"ה - 1965
תכנית מתאר מקומית

מס' 102-0276600

מרכזים מסחריים שכונתיים
רמת בית שמש אזור ג'ו

מצב מאושר
תא מספר 5 מדרש 700

שם חמפוז	קניין
מצב מאושר	1250
תחשיט חמפוזות	11250

תאריך: 07.12.2016

מקרא *
מצב מאושר
ייעודים שלא לפי מבא"ת

גבול התכנית

גבול גוש

גבול חלקה

מבנה קיים

מגורים

דרך מאושרת

מסחר

מוסדות ציבור

שטחים פתוחים

מתקני הנדסה

שמות רחובות:

חתימה:

שם: בני פרי
תאריך: 05.01.2017