



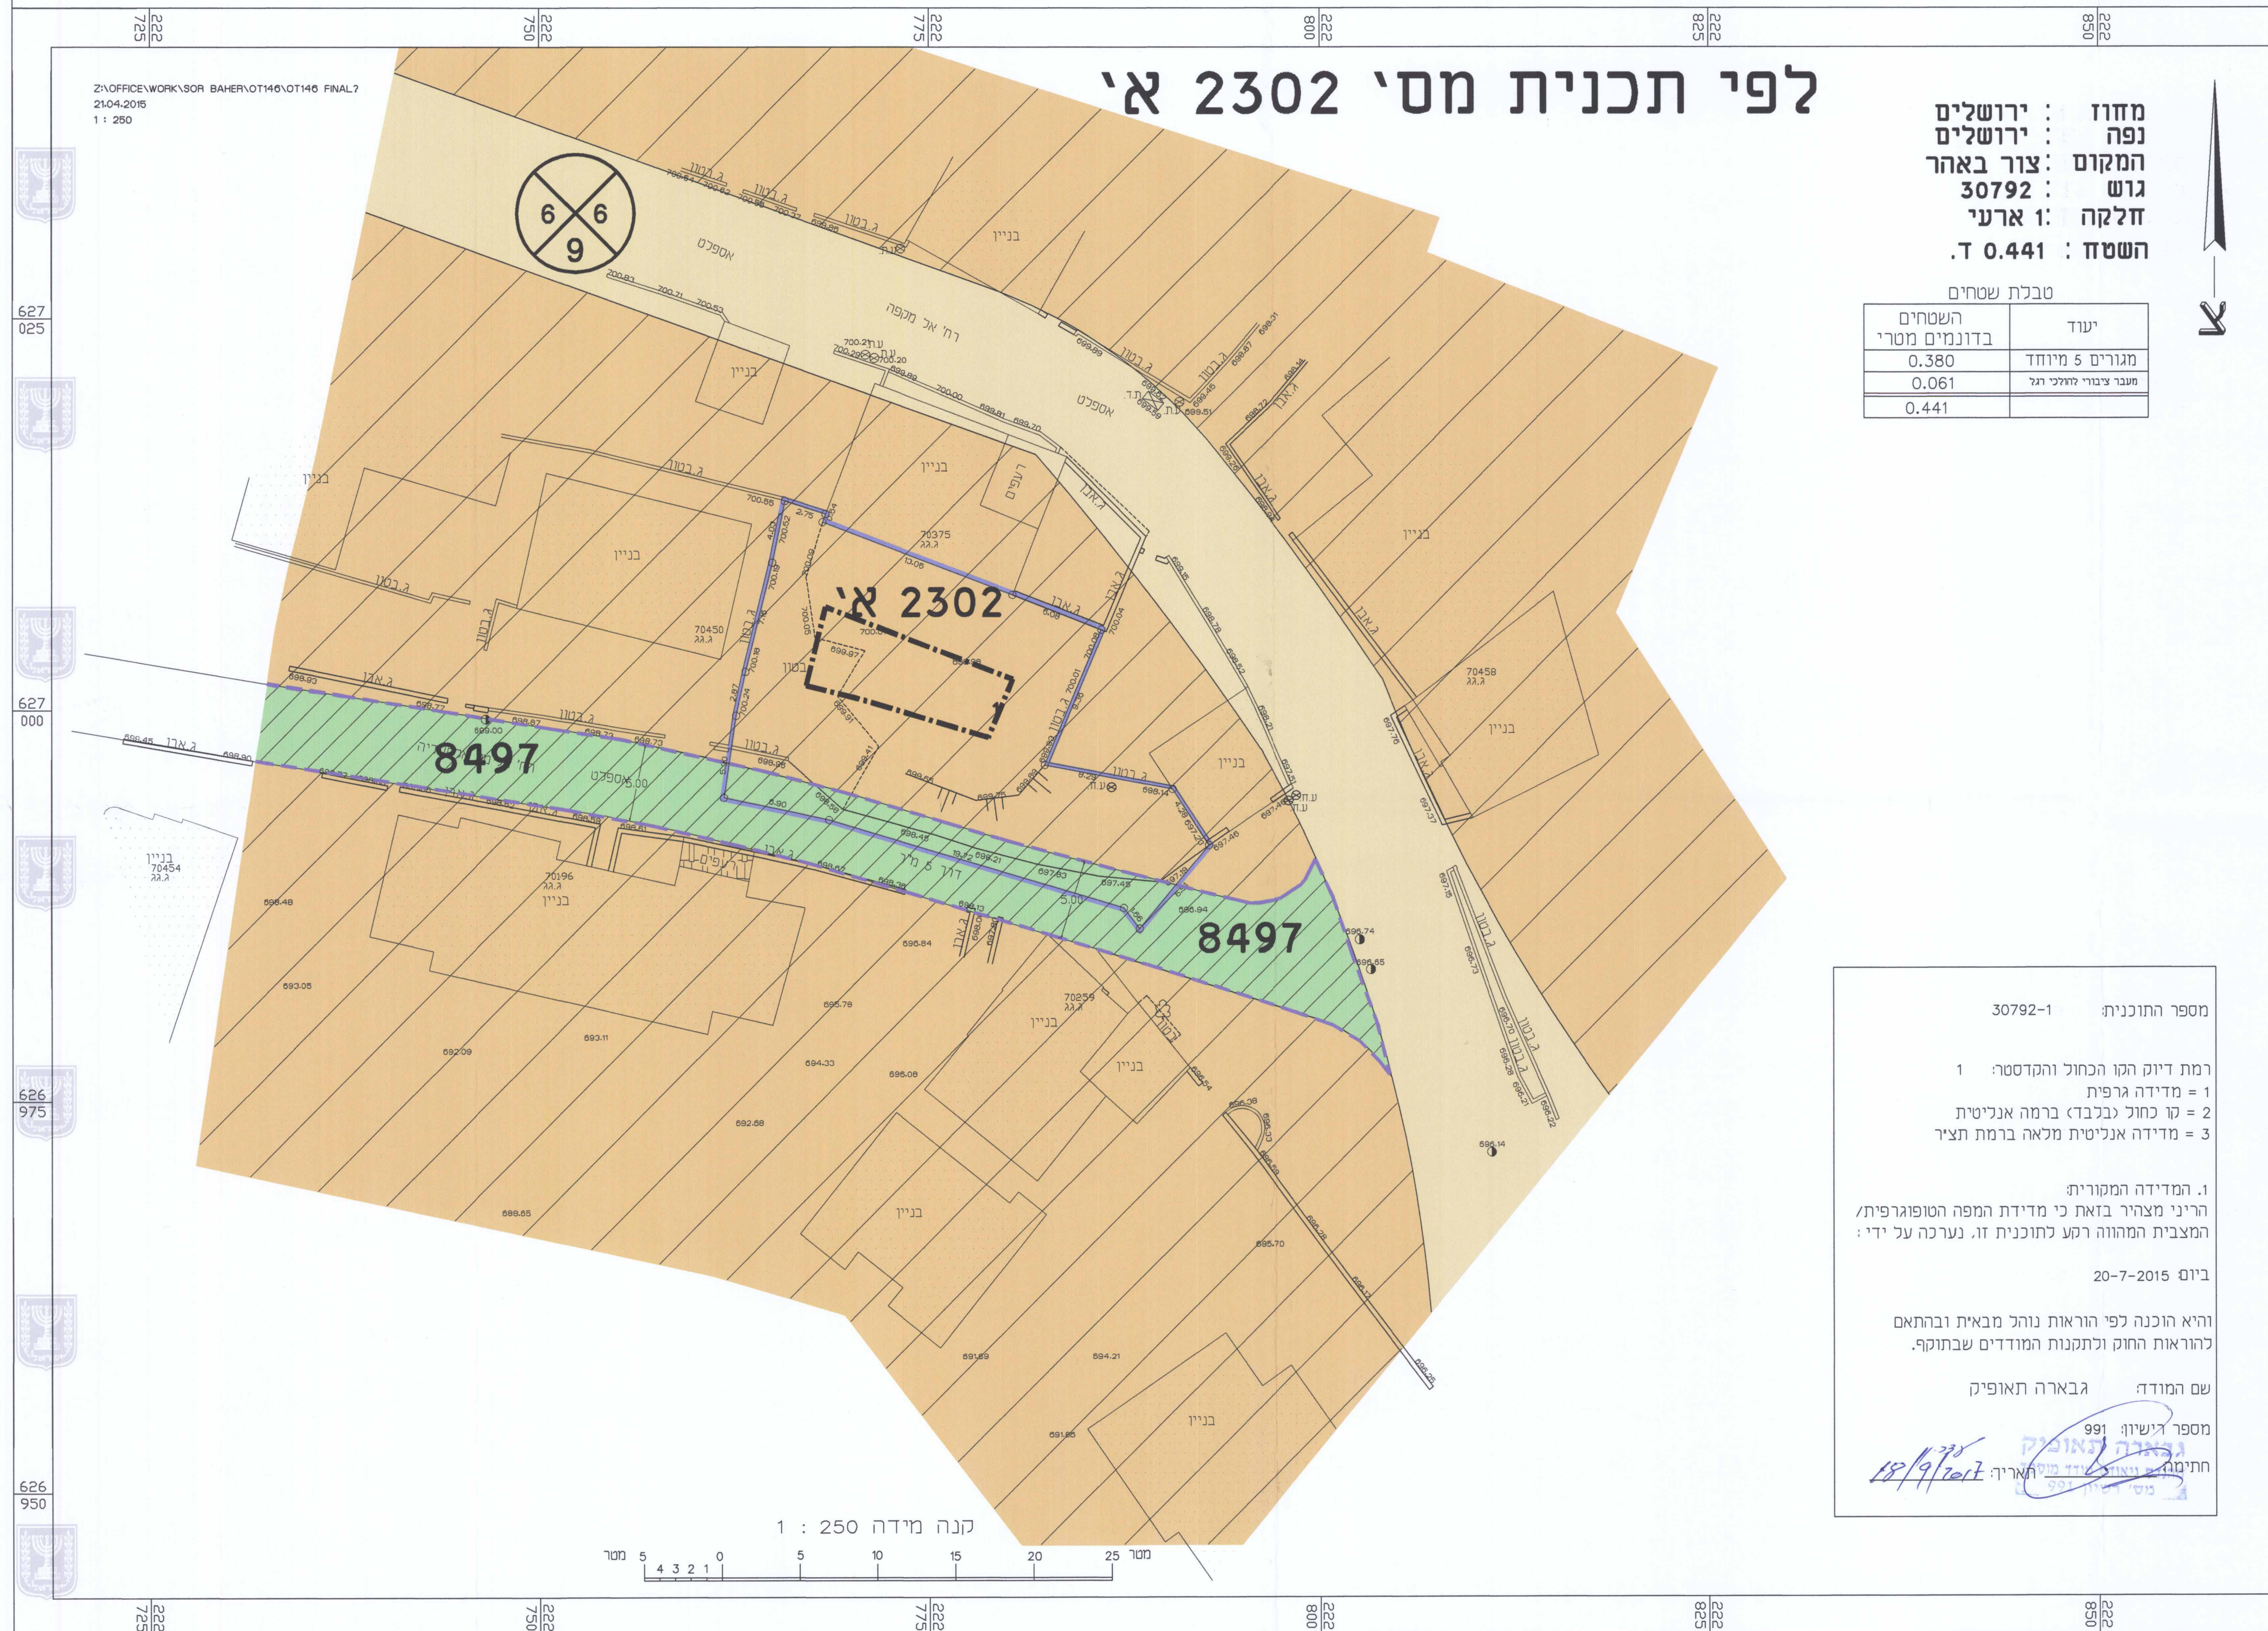


מקרא
מצב מאושר

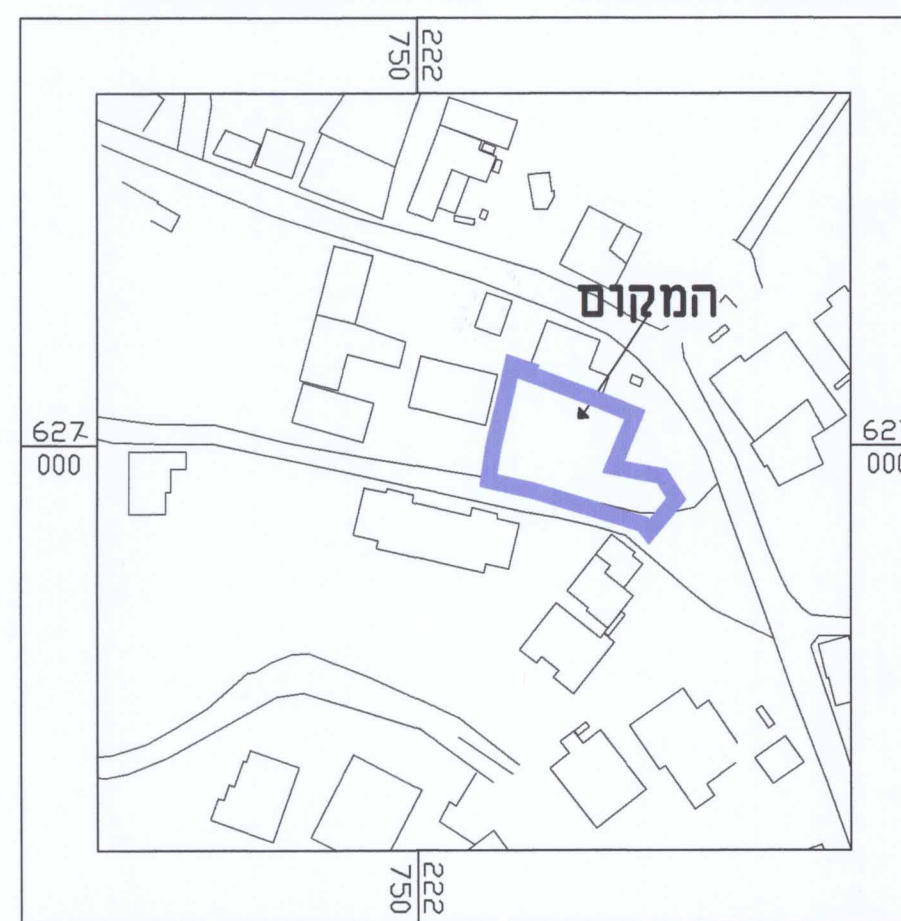

תרשים הסביבה קנה מידה 1:1250



תרשים הסביבה קנה מידה 1: 5000

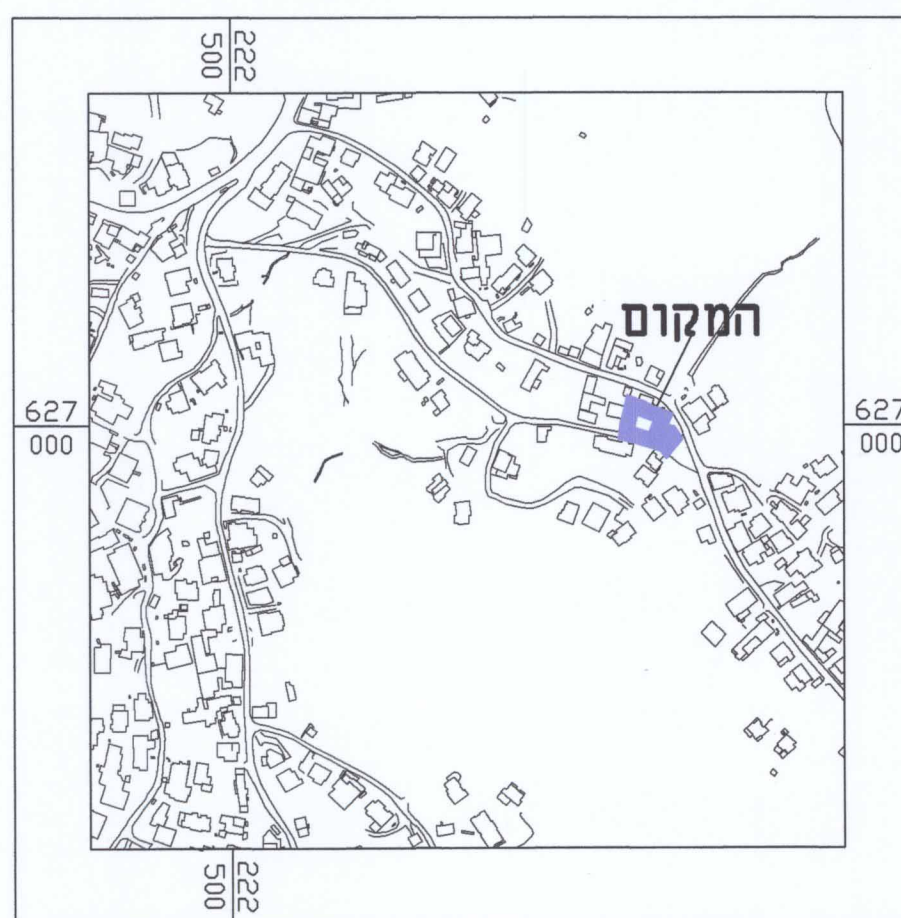

- הערות
 1. הקואר' מבוססות על רשת נקודות ארצית G.P.S 1006ZHD,1005ZHD
 2. הגבהים מבוססים על נקודה G.P.S 1005ZHD שגובהה 699.77

הצהרת המודד:

הריני מצהיר בזאת כי מדידת המפה הטופוגרפית/המצבית המרווה רקע לכתיבת זו, נערכה על ידי ביום: - 20-07-2015 -- והיא הוכנה לפי נוהל מבצעי ובהתאם להוראות החוק ולתקנות המודדים שבתוקף. דיוק המדידה והקדמת מדידה אנליטית מלאה ברמת תצ"ר

תאופיק ג'בארה
שם המודד

991
מספר רישיון

18/9/2017
תאריך

שמות וחתימות:		עורך התוכנית
חתימת עוקה רבאח אדריכל שריו והתכנון מר י"ג רשיון מ"ח: 8094202	שם: עוקה רבאח תאריך: 9 פס"י	

תשריט מצב מאושר		גליון 1 מתוך 1	
מחוז	ירושלים		
מרחב תכנון מקומי	ירושלים		
רשות מקומית	ירושלים		
ישוב	ירושלים		
שכונה	צור באחר		
תאריך	28.11.2015		

שם הנספח	קנ"מ
מצב מאושר	1250
תרשים סביבה	12500
תרשים נוסף	15000

הועד המנצח: משה ורשלס
1965 - והבנייה, התשכ"ה -
תכנית מתאר מקומית
2317-00-1

תכנית מס' 101-0334664

בניין מגורים חדש בשכונת צור באהר בירושלים