

מחוז ירושלים
מרחב תכנון מקומי ירושלים
תכנית מתאר מקומית
תכנית מס' 101-0208306


מצב מאושר
קנ"מ 1:250

אדריכל: דוד שרקי
רחוב אנקלטי 7
ירושלים, 9426223
מספר רישוי: 32314

דוד שרקי, אדריכל
גר: 32314
טלפון: 02-6229111
Email: davidcherki@gmail.com
אוקטובר 2017
תאריך

ועדה מקומית
אישור תכנית מס' 101-0208306
הועדה המקומית לתכנון ולבנייה
בשיבה 101-0208306
תאריך: 10/2017

מצב מאושר על פי תכניות 2591, 2969, 3828, 6329
קנ"מ 1:250

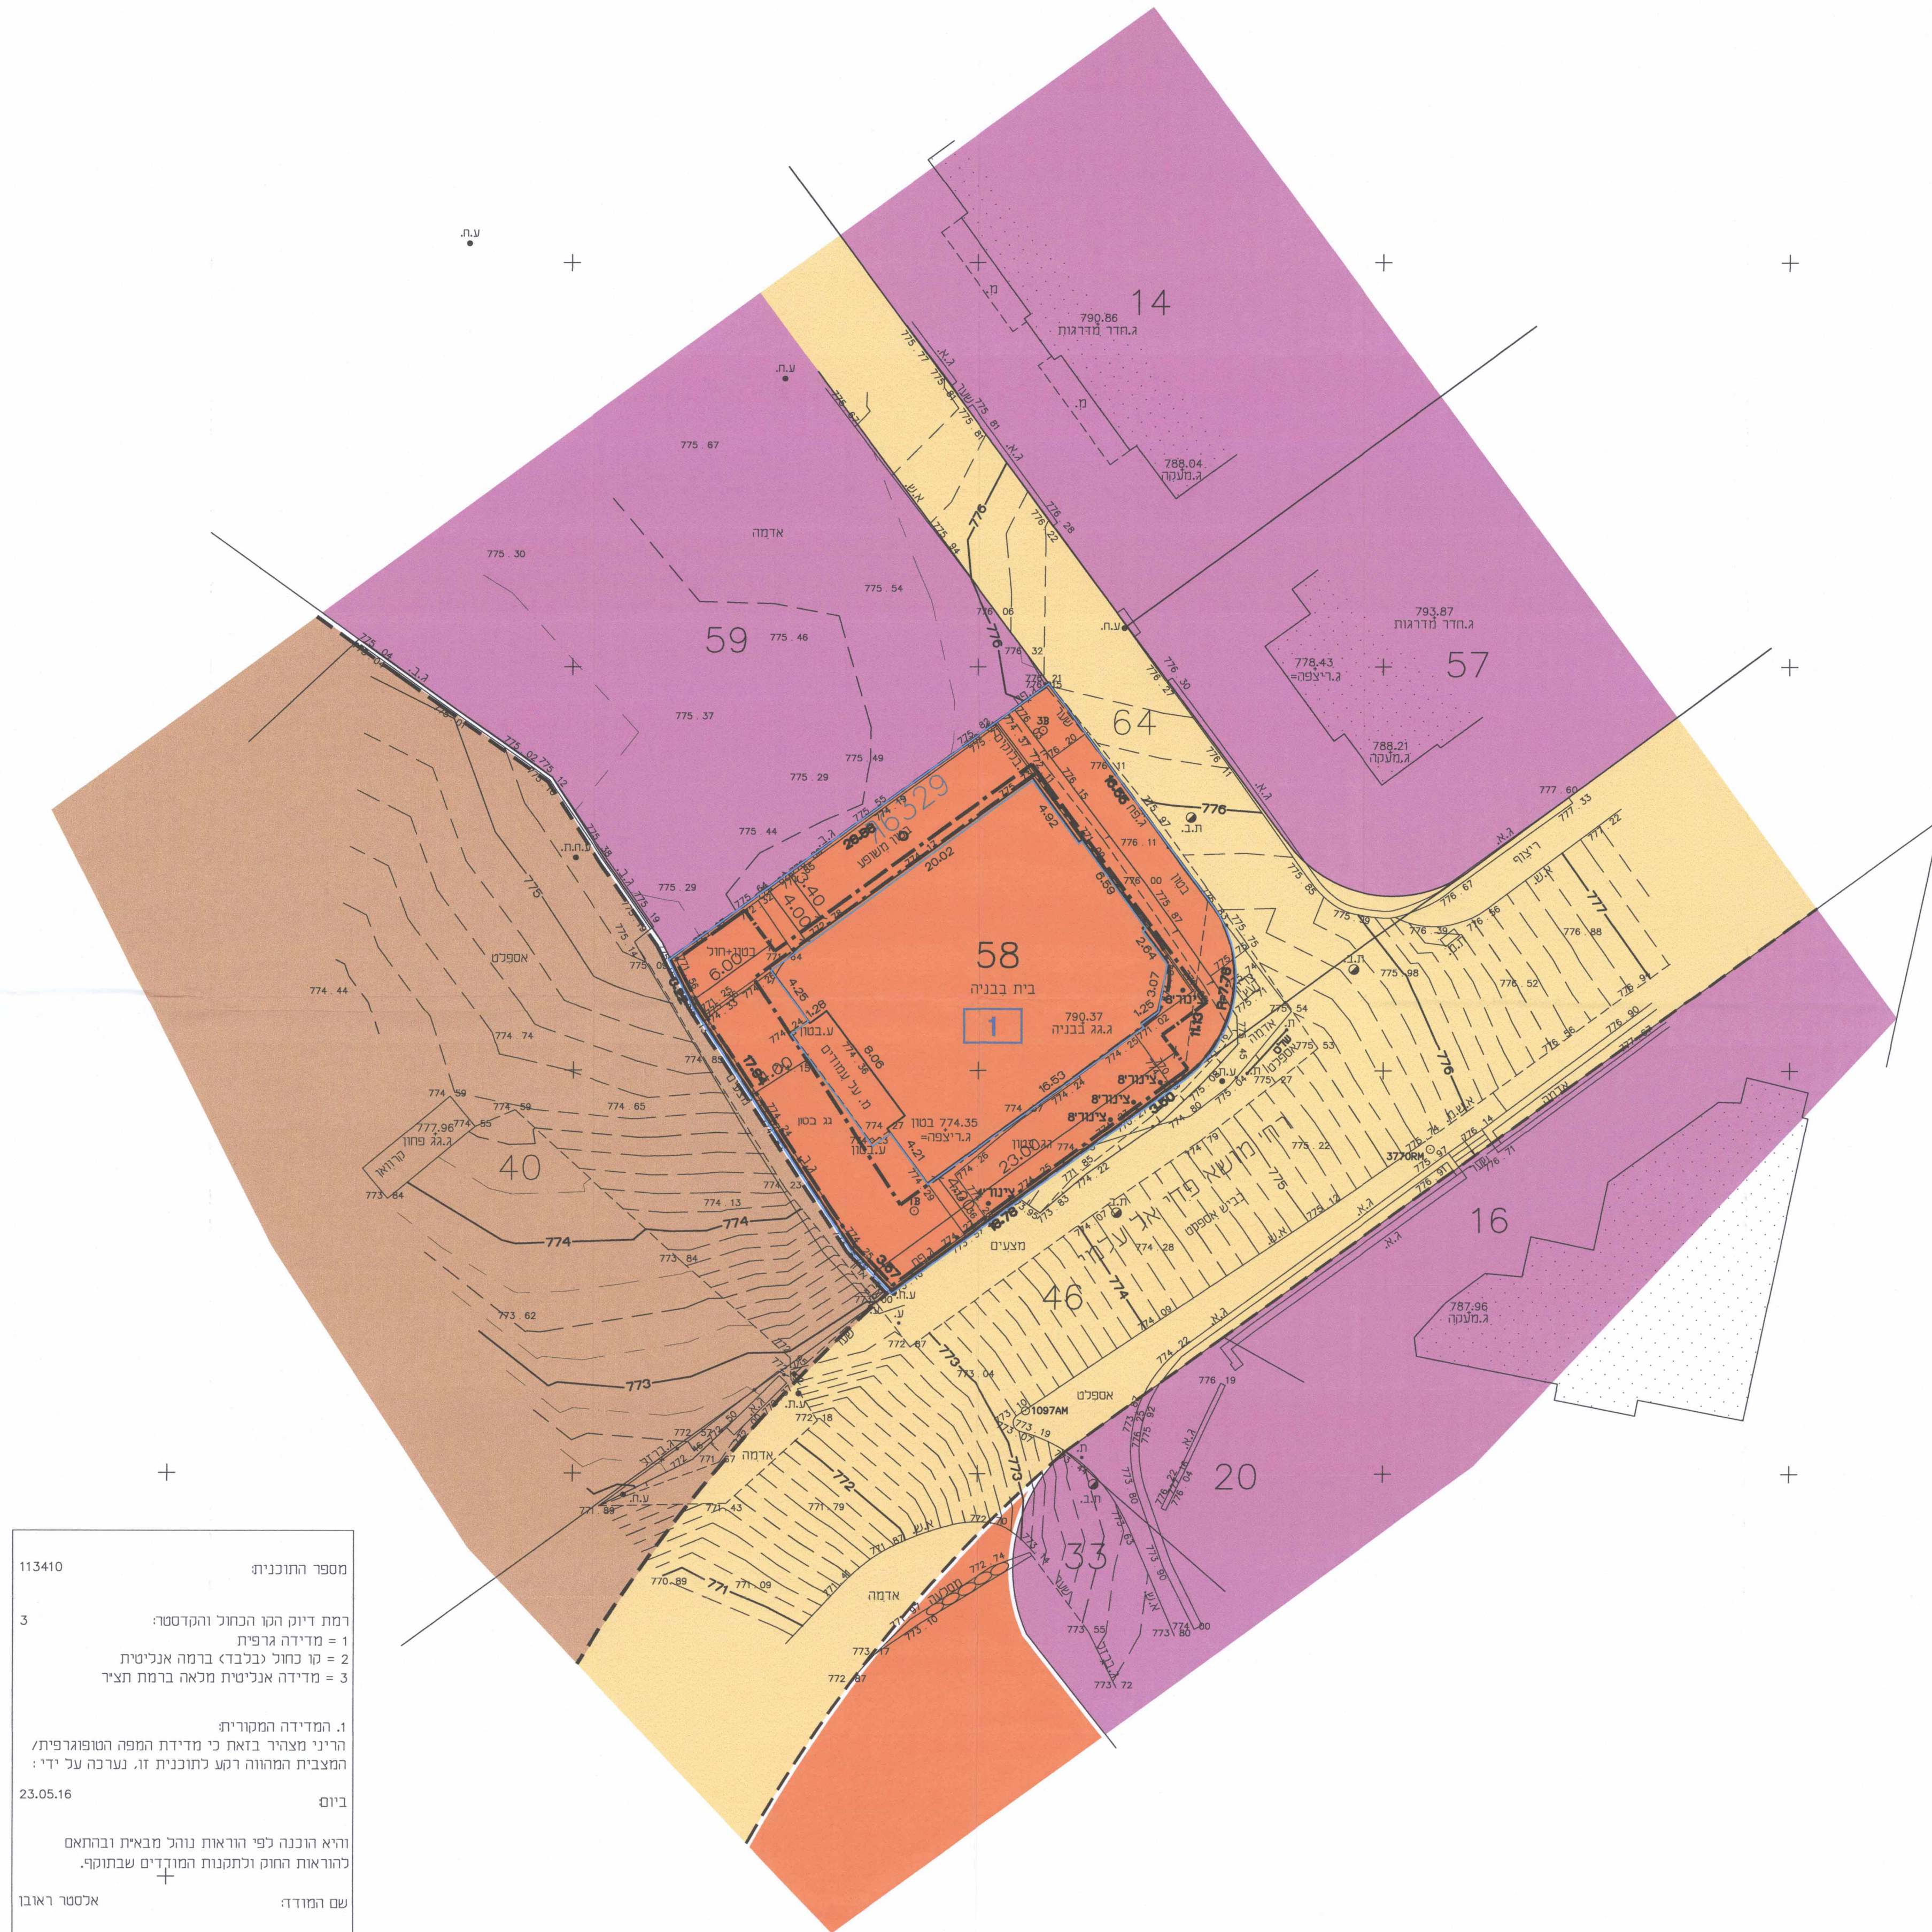

- מקרא מצב מאושר:**
- גבול תכנית מאושרת ומספרה
 - גבול תכנית מוצעת ומספרה
 - דרך קיימת או מאושרת
 - אזור מגורים 1
 - אזור מגורים 2
 - שטח לבנין צבור
 - שטח למקומות מיוחדים (מוסד)
 - קו בניה מאושר
 - קו בניה חת קרקעי מאושר
 - גבול מרחם
 - בנין קיים
 - מספר גוש
 - גבול חלקה
 - מספר חלקה
 - גבול מגרש
 - מספר מגרש מאושר
 - גבול תא שטח ומספרו



מספר התוכנית: 113410
רמת דיוק הקו הכחול והקדסטרי:
1 = מדידה גרפית
2 = קו כחול (נכבד) בדמה אנליטית
3 = מדידה אנליטית מכאה ברמת תציר
1. המדידה המקורית
הריני מצהיר בזאת כי מדידת המפה הטופוגרפית/
המצבית המהורה רבע לתוכנית זו, נערכה על ידי:
23.05.16
ביום
וזאת הוכנה לפי הוראות נוהל מבאית ובהתאם
להוראות החוק ולתקנות המודדים שבתוקף.
שם המודד: אכסור ראובן
מספר רישוי: 502
תאריך: 10/2017

הערות
1. המדידה קשורה לרשת קואורדינטות ארצית ע"י נקודות GPS 3770RM, 1097AM
2. המדידה קשורה לרשת גבוים ארצית 773.30=1097AM BM

דוד שרקי, אדריכל
גר: 32314
טלפון: 02-6229111
Email: davidcherki@gmail.com

החתימה
דוד שרקי - תכנית מס' 101-0208306
10/2017
101-0208306

THE JERUSALEM BUILDING WORKSHOP
DAVID CHERKI & ASSOCIATES
דוד שרקי ושות' 58 King George Street Jerusalem
טל: (02) 6229111 - פקס: (02) 6273772 - E-Mail: cherki@jbw.co.il