




חוק התכנון והבניה, התשכ"ה - 1965  
 משרד האוצר - מחוז ירושלים  
 הוועדה המחוזית החליטה ביום:  
 17/09/2017  
 לאשר את התכנית  
 30/10/2017  
 תאריך מי"ר הוועדה המחוזית

# מצב מאושר על פי תוכניות מסי 7619, 8000, 8720, 3456 א

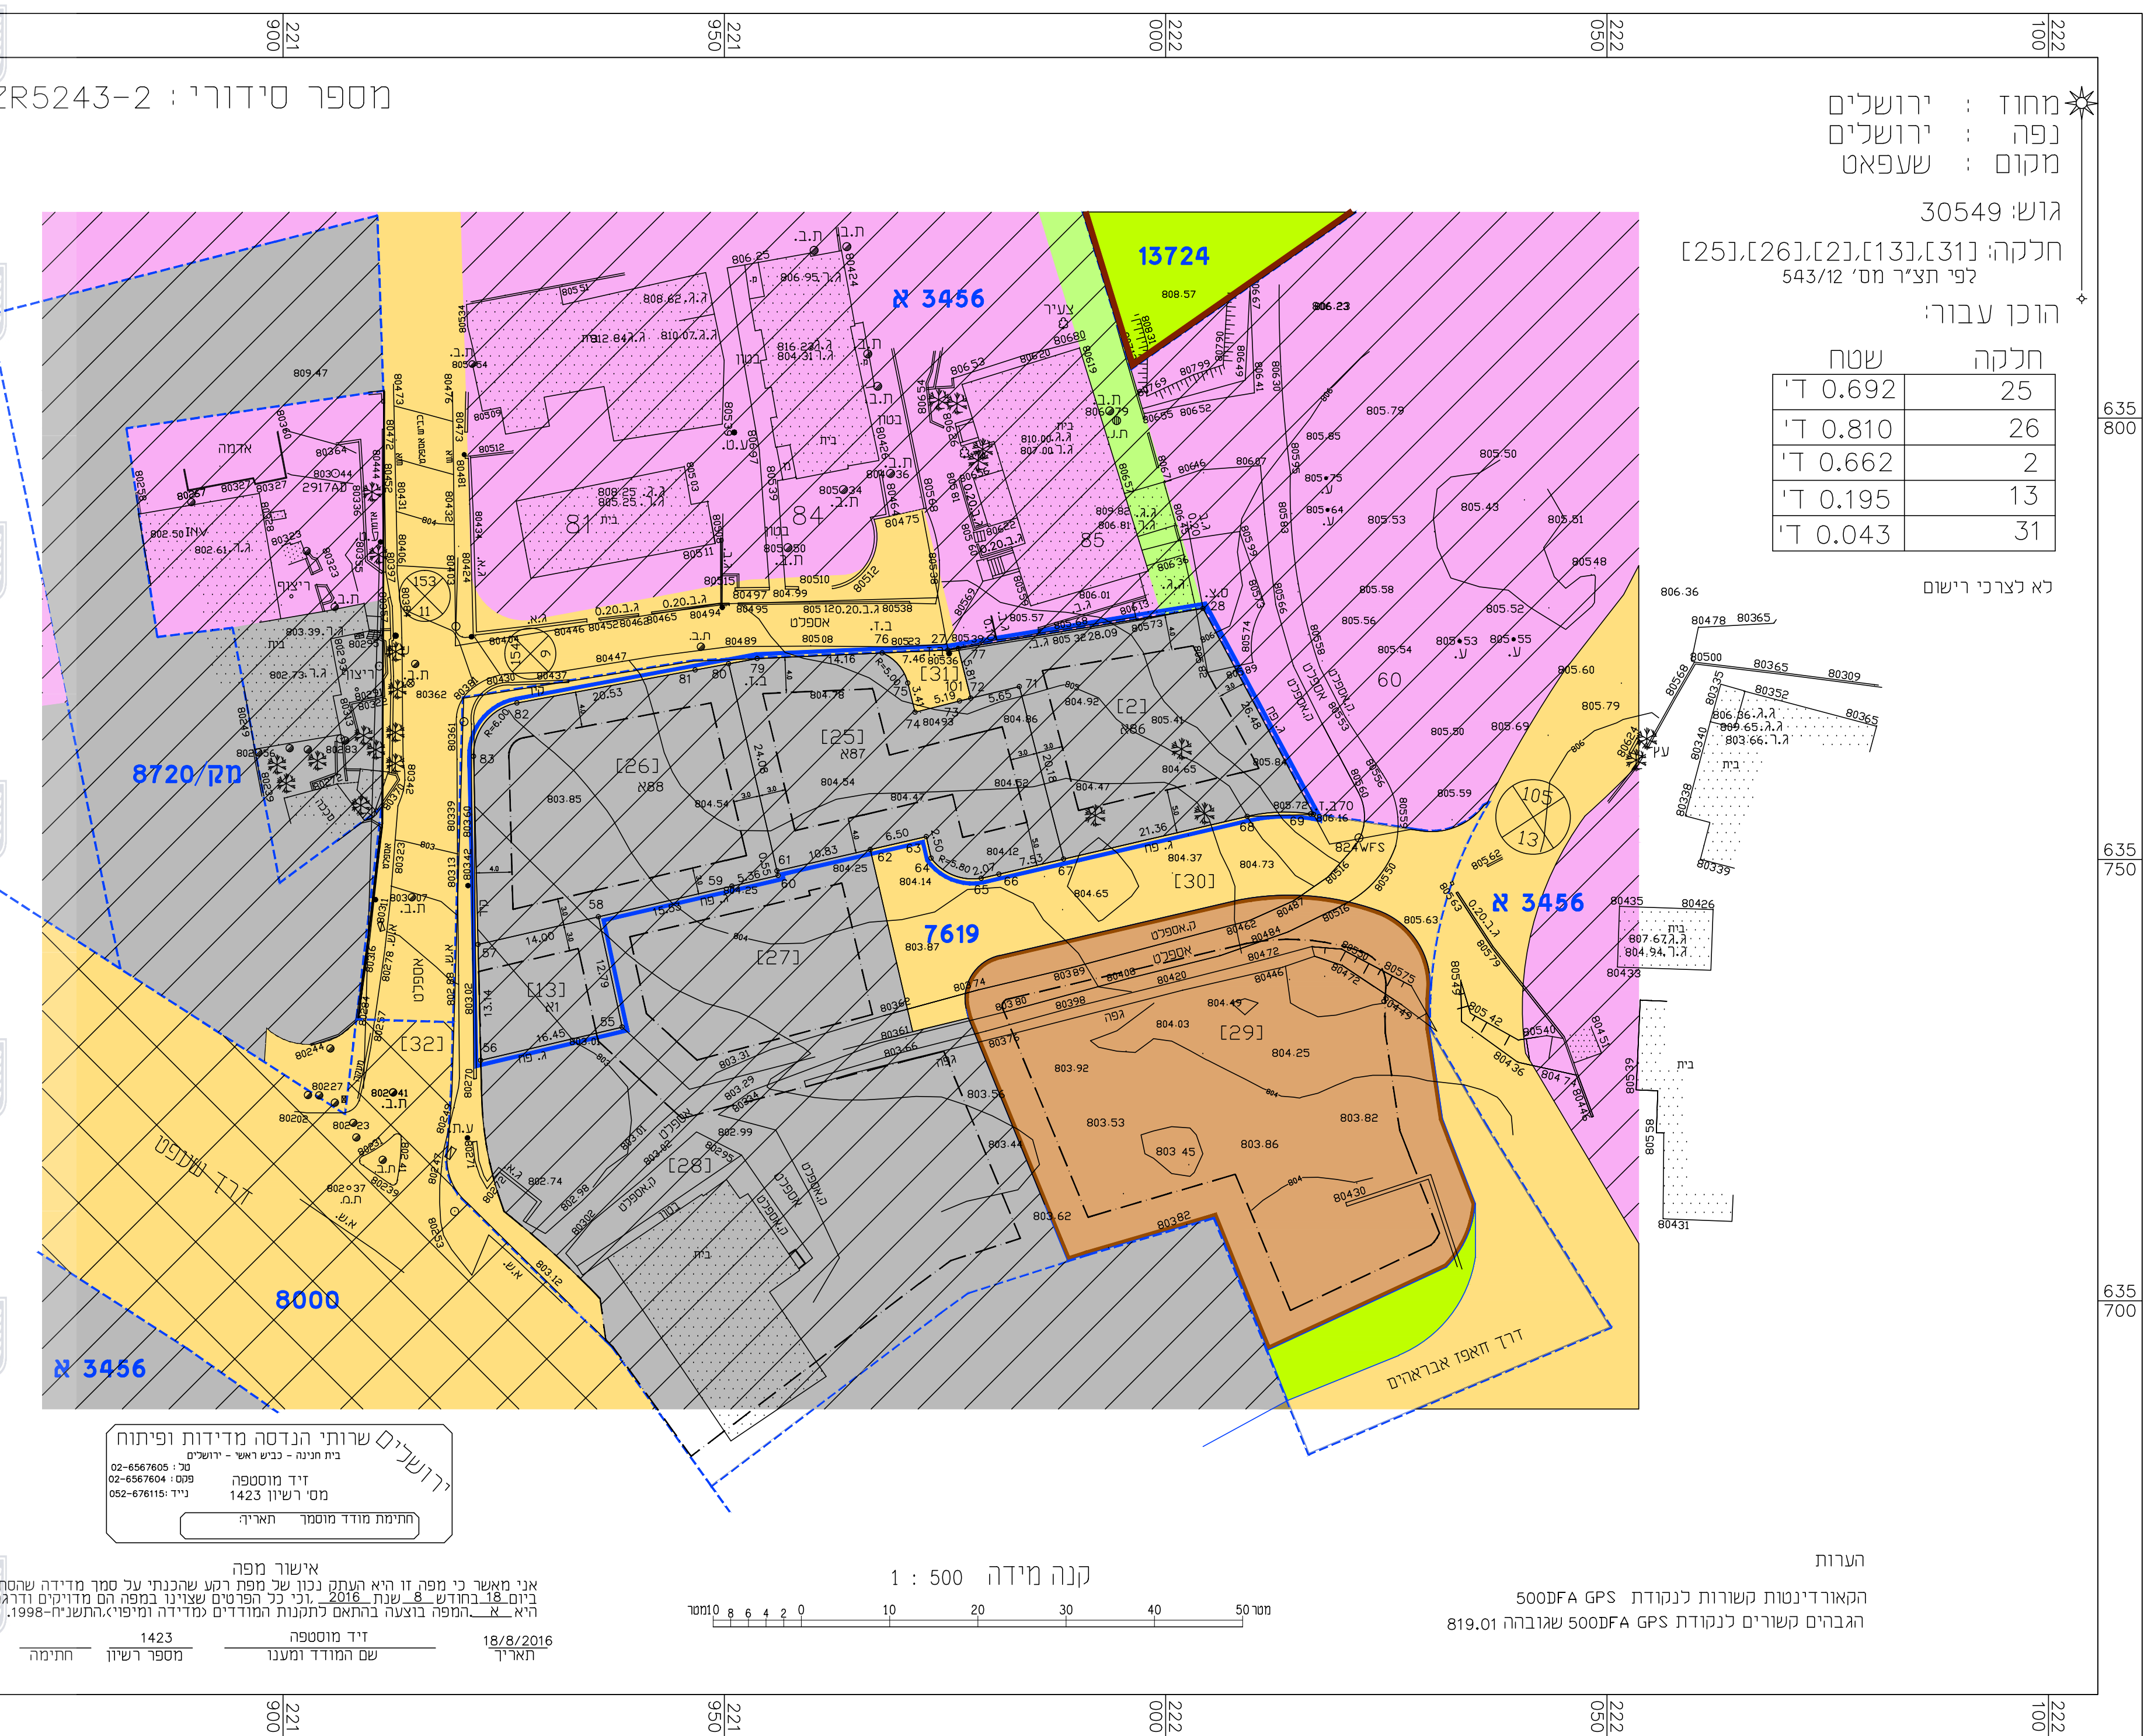


## מקרא מצב מאושר

- גבול התכנית
- גבול תכנית מאושרת ומספרה
- דרך מאושרת
- רצועת מסילה
- אזור מסחרי מיוחד
- אזור מגורים 1 מיוחד
- שמש לבניין ציבורי
- שטח פתוח ציבורי
- מעבר ציבורי להולכי רגל
- טפולט נופש
- בנין קיים
- קו בנין
- גבול חלקה ומספרה
- גבול גוש
- מסי גוש 30549
- מספר דרך קו בניין רחוב דרך

תרשים סביבה 1 : 5000



תרשים מקום 1 : 1250

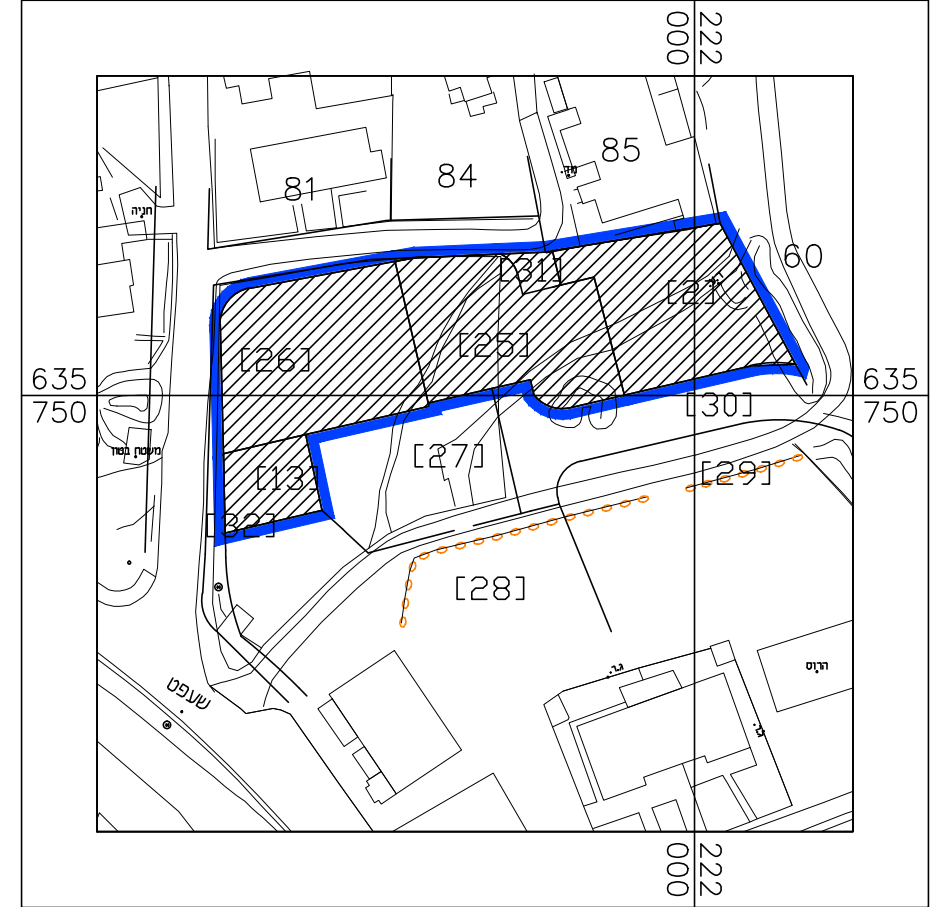

חוק התכנון והבניה, התשכ"ה - 1965 תכנית מתאר מקומית	
מס' 101-0118406	
שם התכנית פרויקט מגורים ומסחרי בשכונת שעפאט, ירושלים	
מצב מאושר גליון מתוך	
שם חשפוח	קנים
מצב מאושר	1500
תרשים סביבה	15000
תרשים מקום	15250



ז"ד מוסטפה 1423  
 שם המודד ומענו  
 מספר רישון  
 תחילה

שם החשיפה	שם החשיפה
מס' החשיפה	מס' החשיפה
תאריך	תאריך
חתימה	חתימה

08/04/2017 : תאריך 1 : חשפוח