
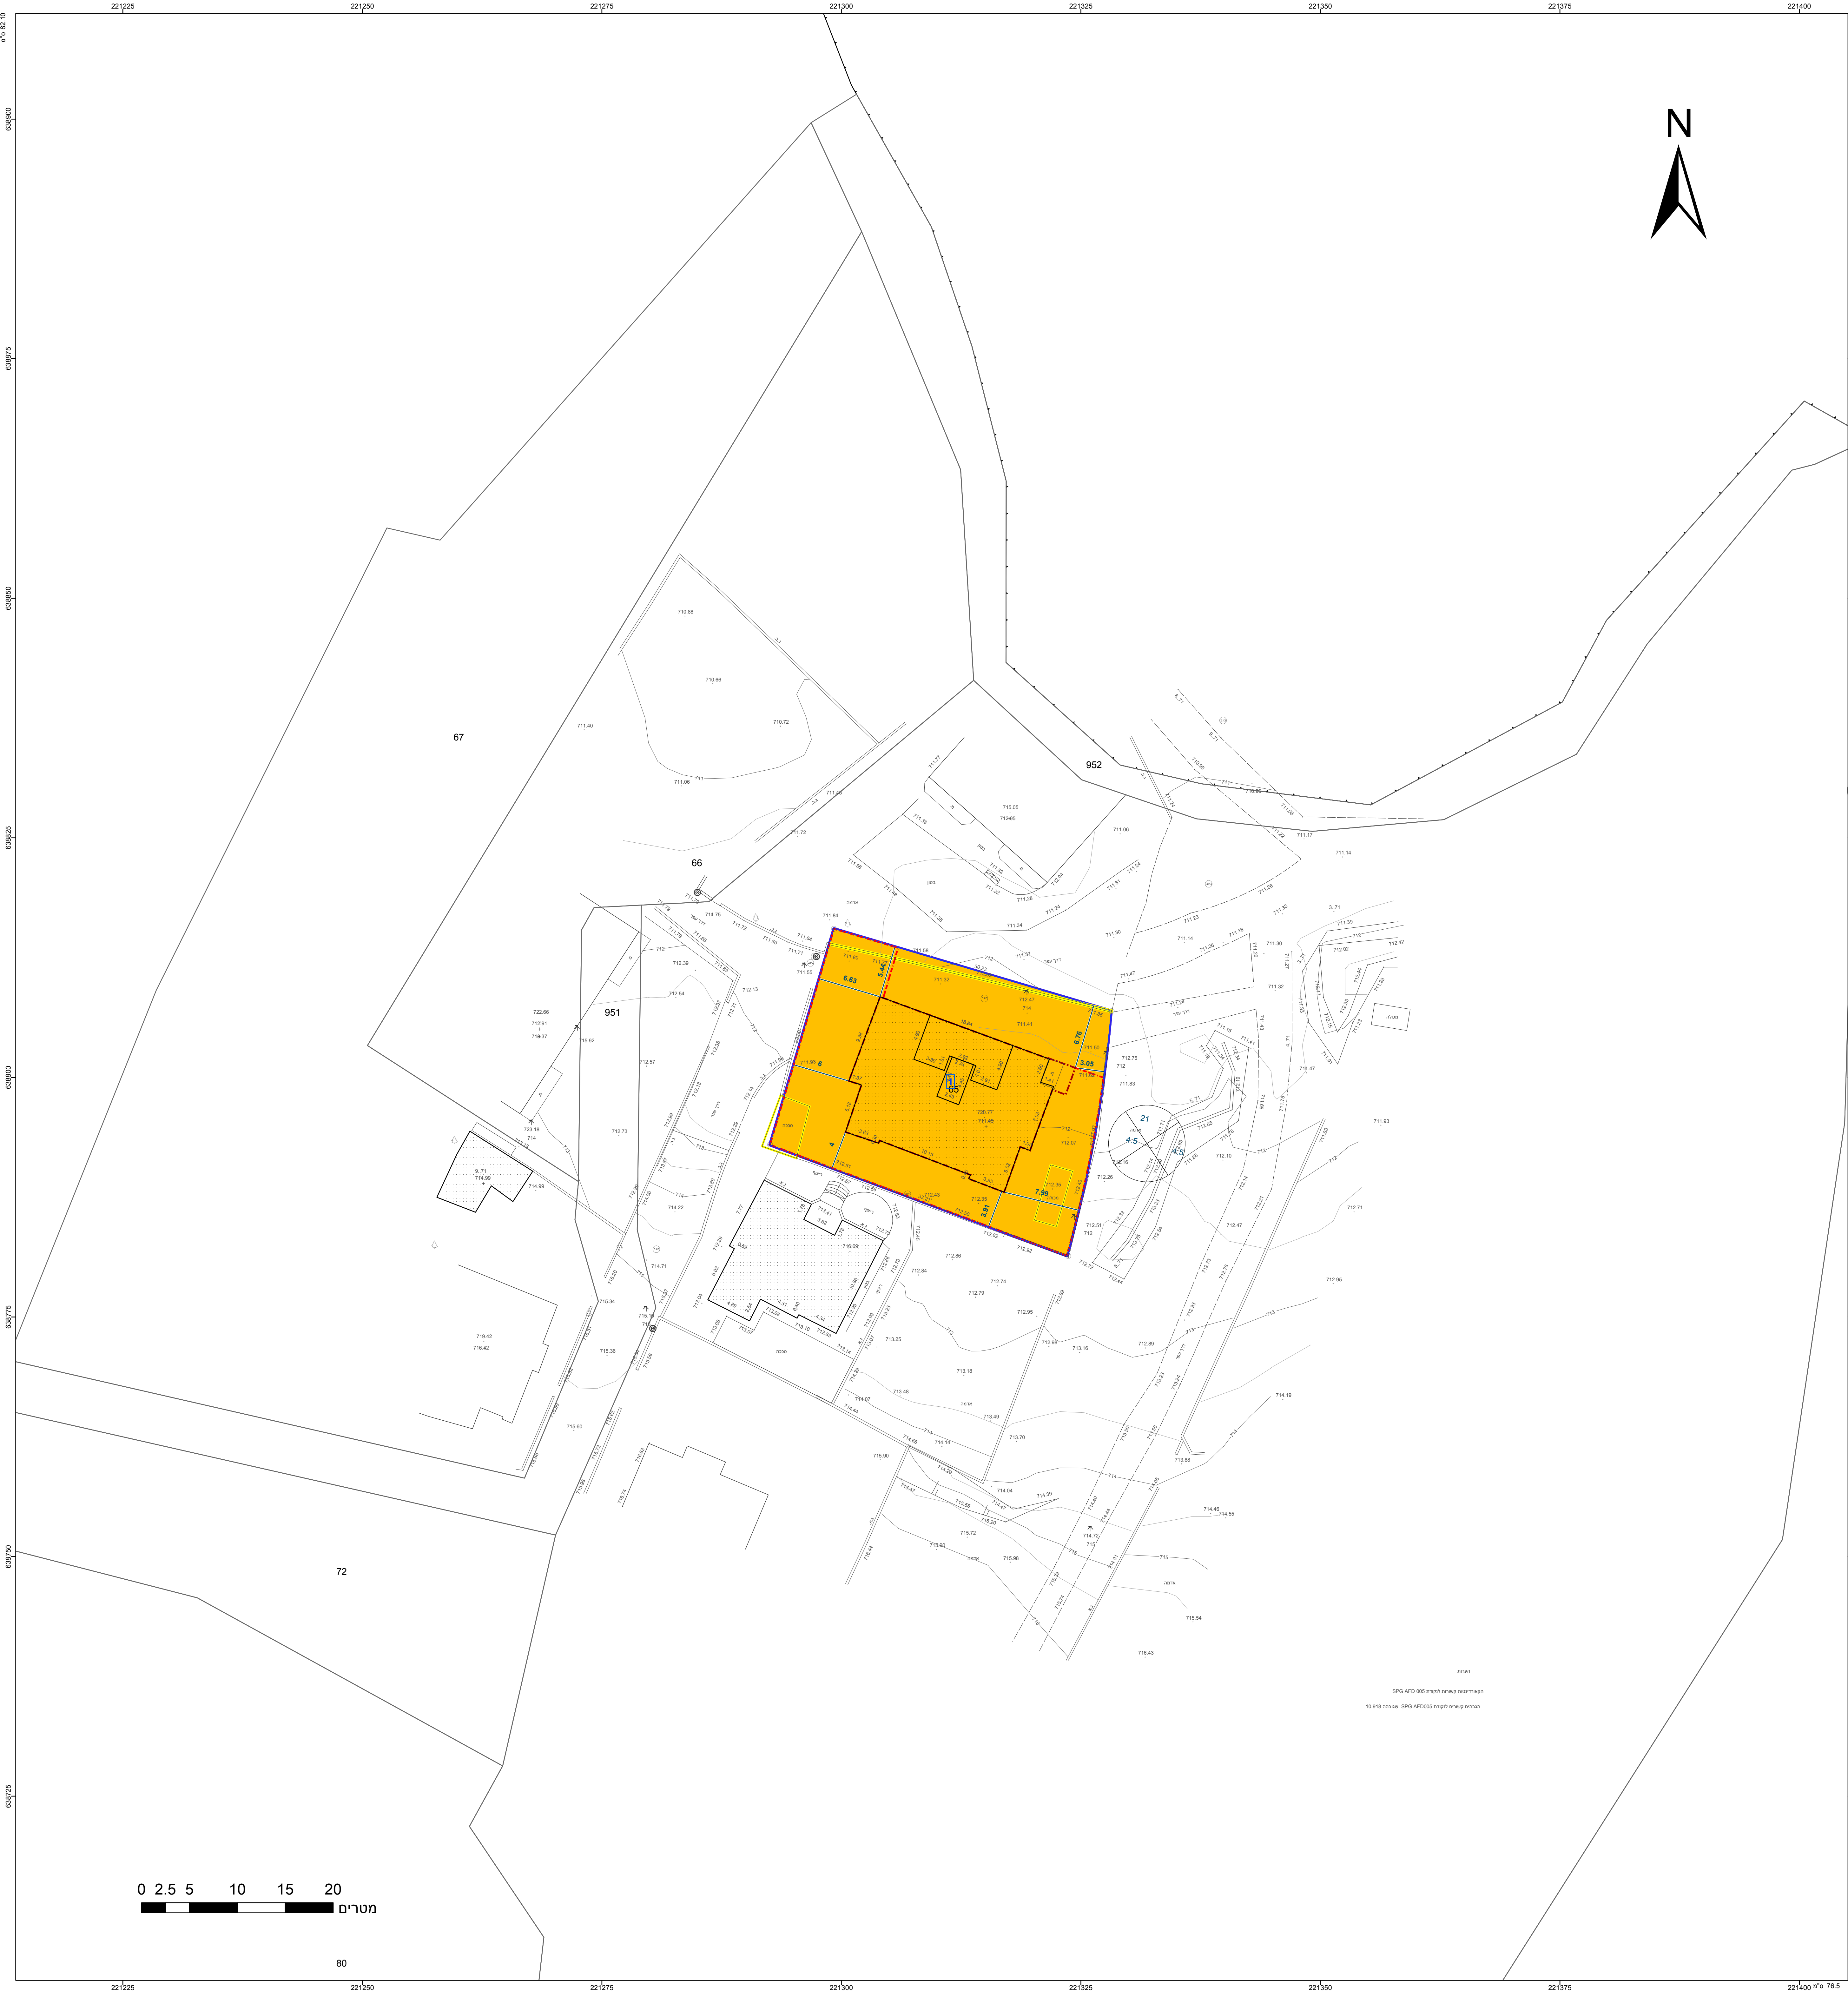


[illegible]

| מקרא מפת מדידה |   | נקרא                      |                 |
|----------------|---|---------------------------|-----------------|
| שוחת ביקורת    | ⓪ | מבנה                      | ⓪               |
| עמוד כללי      | Ⓛ | צירוף סכנות               | Ⓛ               |
| ארוך כללי      | Ⓜ | אספרט                     | Ⓜ               |
| עמוד תאורה     | Ⓧ | אבן שפה                   | Ⓧ               |
| עמוד תשתית     | Ⓢ | דרד שפ                    | Ⓢ               |
| ג. חשמל עץ     | Ⓢ | גדר חדר                   | Ⓢ               |
| ג. חשמל בסוף   | Ⓢ | גדר אבוקור                | Ⓢ               |
| ג. חשמל תעלה   | Ⓢ | גדר אבוק ארוך גדרו בסוף   | Ⓢ               |
| ג. חשמל חודת   | Ⓢ | שפת ואדי                  | Ⓢ               |
| שוחת גוב מים   | Ⓢ | גדר חדר עיליון שיפוט סטרי | Ⓢ               |
| שוחת ביוב      | Ⓢ | עץ                        | Ⓢ               |
| שוחת בינוך     | Ⓢ | נקודת גובה אופיינית       | 12.65           |
| גוב תשתית      | Ⓢ | קו גובה חשמל (מ"מ)        | 0.5 - 1.0 - 1.5 |
|                |   | קו גובה ראשי (מ"מ)        | 123 - 129       |

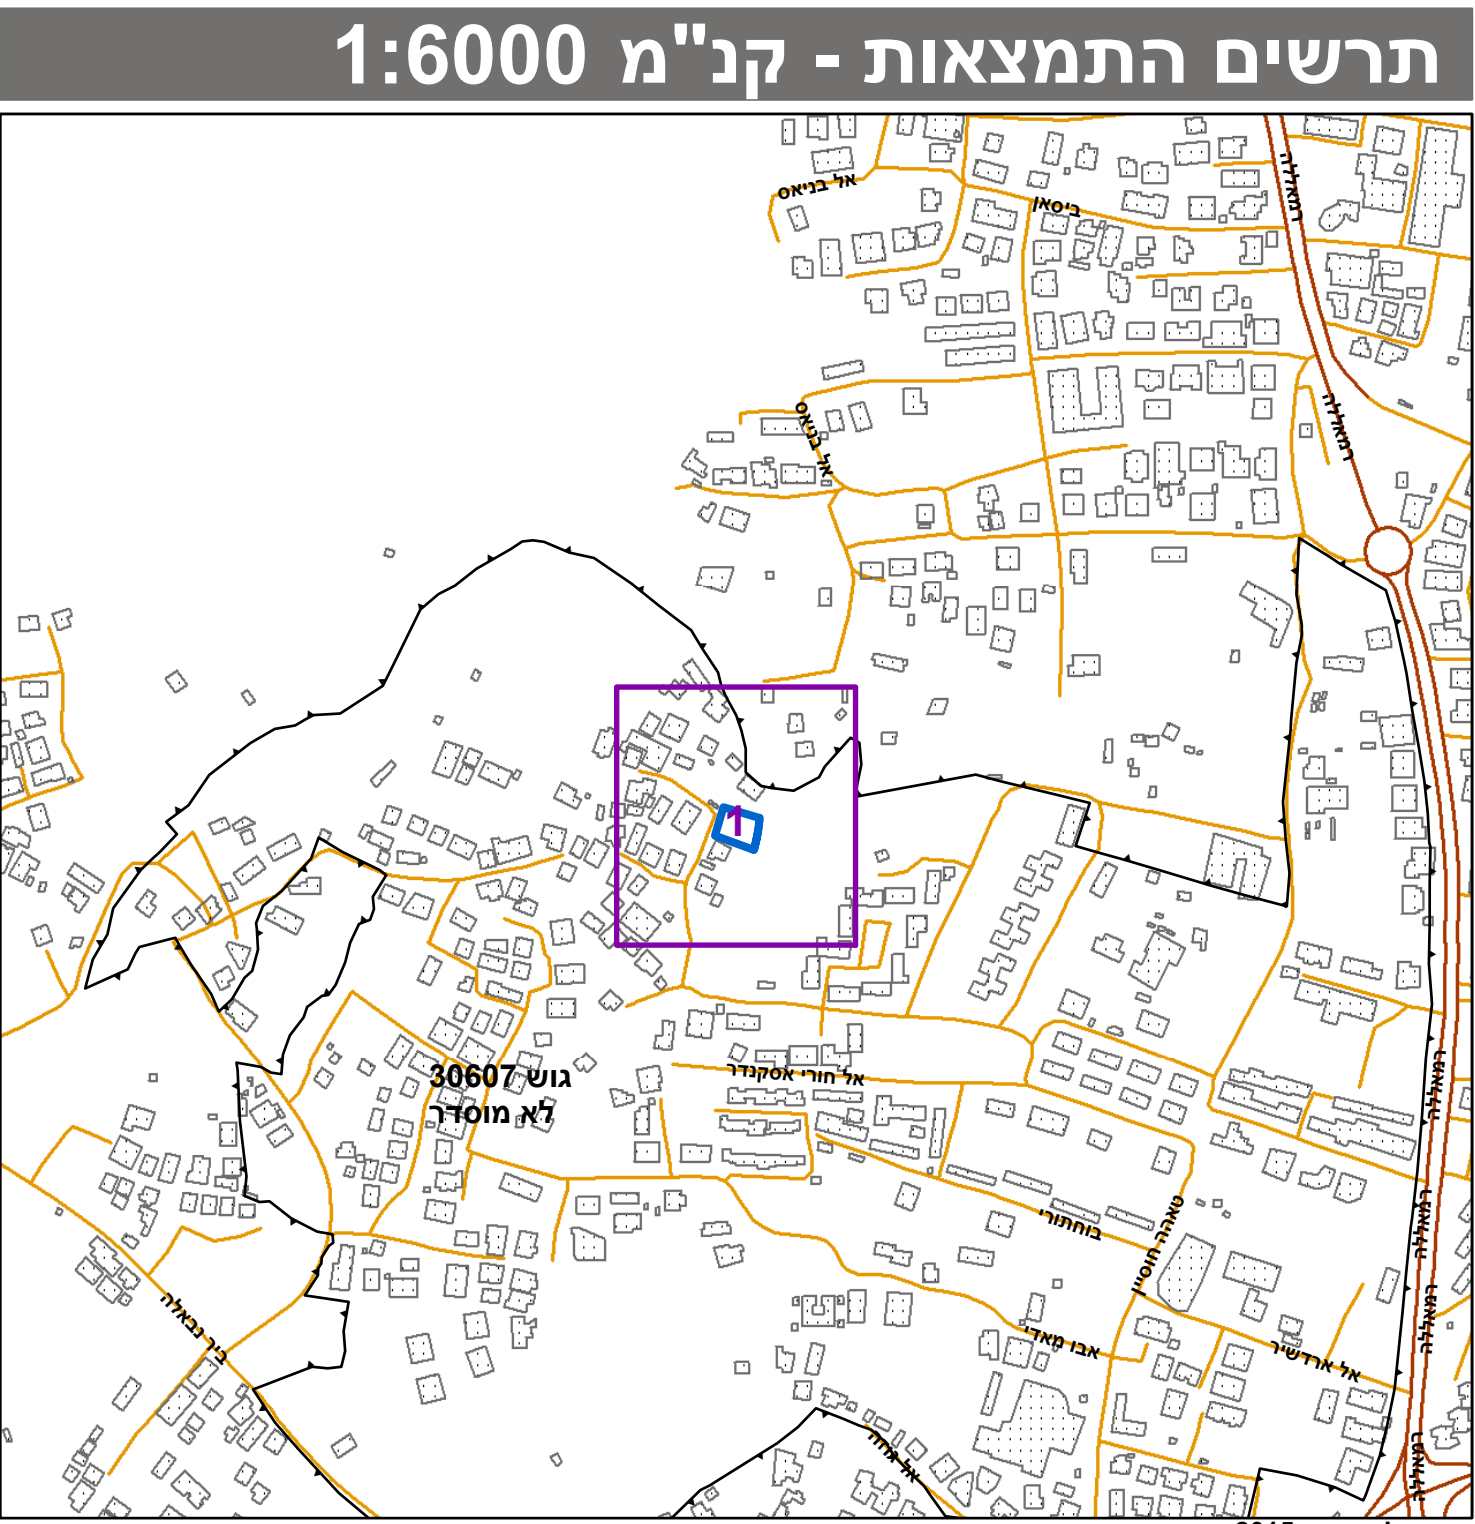

|   |                                          |
|---|------------------------------------------|
| <b>חוק התכנון והבניה, התשכ"ה - 1965</b>   |                                          |
| <b>תכנית מתאר מקומית</b>   |                                          |
| <b>מס' 101-0455527</b>   |                                          |
| <b>תוספת זכויות בנייה מעל<br/>בניין קיים- רח' גובראן<br/>חליל גובראן, בית חנינא</b>   |                                          |
| <b>תשריט מצב מוצע</b>   | <b>גיליון 1 מתוך 1</b>                   |
| <b>מחוז</b>   | <b>ירושלים</b>                           |
| <b>מרחב תכנון מקומי</b>   | <b>ירושלים</b>                           |
| <b>רשות מקומית</b>   | <b>ירושלים</b>                           |
| <b>ישוב</b>   | <b>ירושלים</b>                           |
| <b>תכנית בסמכות</b>   | <b>מחוזית</b>                            |
| <b>איחוד וחלוקה</b>   | ללא איחוד וחלוקה                         |
| <b>היתרים או הרשאות</b>   | תכנית שמכוון ניתן להציג היתרים או הרשאות |
| <b>מונה תדפיס התשריט</b>   | <b>5</b>                                 |
| <b>מועד הפקה</b>   | <b>15/06/2017</b>                        |
| <b>שטח התכנית</b>   | <b>0.787 דונם</b>                        |
| <b>אישורים</b>   | <b>קנה מידה 1:250</b>                    |
| <p> <b>חוק התכנון והבניה, התשכ"ה - 1965</b><br/>         מסדר האצור - מחוז ירושלים<br/>         הועדה המחוזית החליטה ביום :<br/>         05/03/2017<br/>         להפקיד את התכנית       </p> <p> <b>חוק התכנון והבניה, התשכ"ה - 1965</b><br/>         מסדר האצור - מחוז ירושלים<br/>         הועדה המחוזית החליטה ביום :<br/>         17/09/2017<br/>         לאשר את התכנית       </p> <p>         תאריך : 03/10/2017<br/>         מאת : מ"מ הוועדה המחוזית       </p> |                                          |

| שמות*       |                                                   |
|-------------|---------------------------------------------------|
| מגיש התכנית | פואד חמדאן<br>תאגיד:                              |
| עורך ראשי   | מתמד קיימרי<br>תאגיד: מודון- תכנון ושמאות מקרקעין |

|                      |     |
|----------------------|-----|
| בעלי ענין בקרקע*     |     |
| פואר חמדאן<br>תאגיד: | אחר |

| מספר גוש | כל הגוש / חלק | מספר חלקות בשלמותן | מספר חלקות בחלקיות |
|----------|---------------|--------------------|--------------------|
| 30607    | חלק           |                    | 65                 |

\* הרשימה המלאה מפורטת בהוראות התכנית / בהודעה שפורסמה בעיתונות וברשומות