


מכלת אזור וחלוקה מחוץ - מתחם ב'



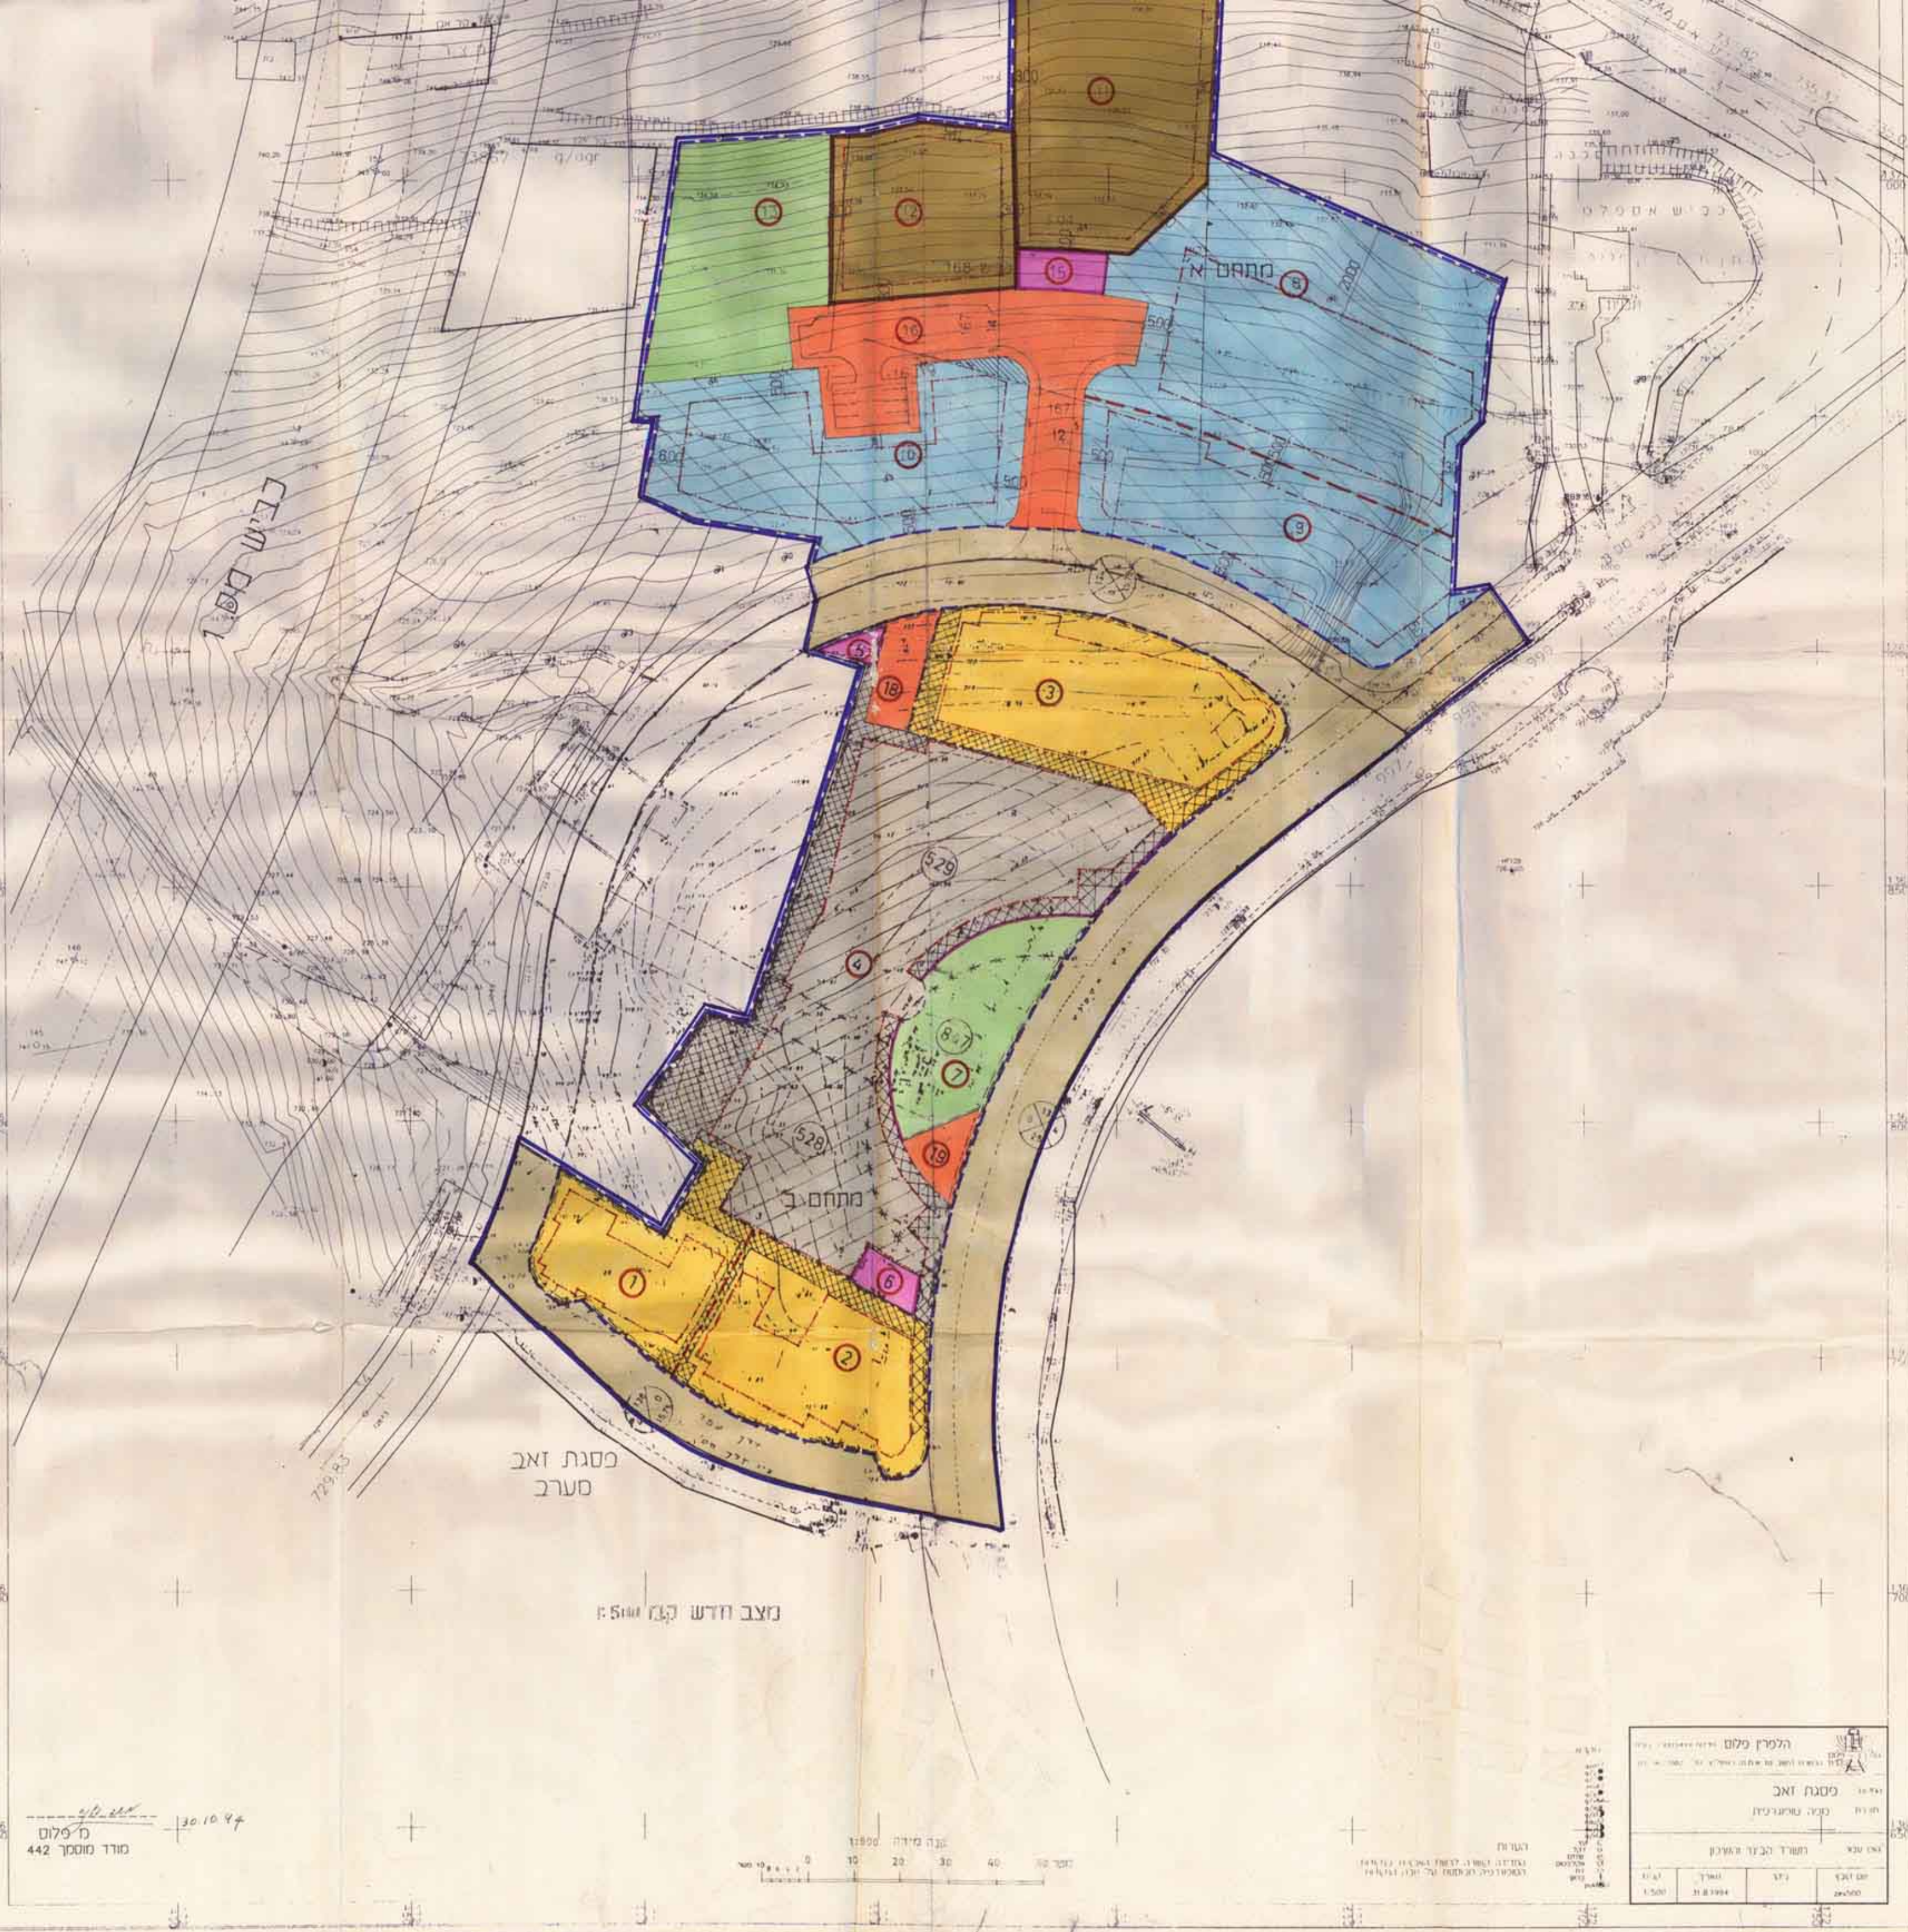

מבצ. מאושר עפ"י תכנית מס' 3398, 3058 ק.ת. 1:1250

- מקרא מצב חדש**
- גבול התכנית
 - דרך קיימת 1/א או מאושרת
 - דרך חדשה/הרחבת דרך
 - שטח פתוח ציבורי
 - שטח לבנייה ציבורי
 - אזור מגורים
 - אזור מגורים 2 מיוחד
 - אזור מסחרי מיוחד
 - שטח לתחנת טרנספורמציה
 - שטח עם זכות מעבר לציבור
 - מעבר מקורה עם זכות הגעה לציבור
 - גבול הפקעה
 - גבול גוש
 - מספר גוש
 - גבול חלוקה קיימת לביטול
 - מספר חלוקה קיימת
 - מספר מגרש מאושר עפ"י תכנית מספר 3398
 - גבול מגרש מאושר לביטול
 - גבול מגרש מאושר
 - מספר מגרש חדש
 - גבול מגרש חדש
 - קו בנין חדש למגורים
 - קו בנין חדש לאזור מסחרי
 - מספר הדרך
- מקרא מצב מאושר**
- גבול תכנית מאושרת
 - מספר תכנית מאושרת
 - גבול התכנית
 - דרך קיימת 1/א או מאושרת
 - שטח פתוח ציבורי
 - אזור מסחרי
 - שטח עם זכות מעבר לציבור
 - חזית מסחרית
 - גבול הפקעה
 - גבול גוש
 - מספר גוש
 - גבול חלוקה קיימת לביטול
 - מספר חלוקה קיימת לביטול
 - גבול מגרש מאושר עפ"י תכנית מספר 3398
 - מספר מגרש מאושר עפ"י תכנית מספר 3398
 - שטח לחכונן כעתיד



בעלי הנכס:

מנהל מקרקעי ישראל
 בן הדסה 34, ירושלים
 טלפון: 02-254121

מנהל התכנית:

משרד הבנייה והשכונות
 רחוב הלל 23, ירושלים
 טלפון: 02-291141

המכונים:

קרסט - ברוך אורכיליס
 טרא 32 א' ירושלים 94102
 טלפון: 02-256396

האדריכלים:

הנבאל אורכיליס
 ד' תרצה 4, ירושלים 93420
 טלפון: 02-731862

חאיד:

1135