

מחוז ירושלים
מרחב תכנון מקומי ירושלים
תכנית מס' 6691

שני מס' 7/00 לתכנית מס' 3770
(שני תכנית מתאר מקומית)

תשריט
ק.מ. 1:250

תחומים:

מפיק התקוע:
אופיר עוזרי, עו"ד
OFIR OZERI Adv.
מס' 232055, 17543
טל' 02-6232055

מפיק התכנית:

שם כחובת סלולן תחמה

כח-אדמות יצחק רח' ימח 5, ירושלים.	02-6718339
ק שסוח סלון רח' ימח 5, ירושלים.	02-6714629
מכלר סאר רח' ימח 5, ירושלים.	02-6732230
סטרספלו שרון רח' אר 4, ירושלים.	02-6235152
קב יסף רח' ימח 5, ירושלים.	02-6718592
אלשקני אלעם רח' ימח 5, ירושלים.	02-6718644
שמעוני שושנה רח' ימח 5, ירושלים.	02-6734771
לי עובדיה רח' ימח 5, ירושלים.	02-6721490
ק ששה יצחק רח' ימח 5, ירושלים.	02-6718250
מיר זק רח' הריסון 79, אשקלון.	07-6734897
דניאל דוד רח' רמסלביץ 109, ירושלים.	02-6561390
לעם ברוך רח' ימח 5, ירושלים.	02-6733593
בנו ששה רח' ימח 5, ירושלים.	02-6718429
רחוה רח' ימח 5, ירושלים.	02-6713973
שחתינה רח' ימח 5, ירושלים.	02-6716841
סונה טורא שר' שושנים 3, ר"ג.	03-6133775
פירושנין גור רח' ימח 5, ירושלים.	02-6710673
אלוק פלדס שרחה רח' ימח 5, ירושלים.	02-6717912
בר סמון אסנון רח' ימח 5, ירושלים.	02-6716661
בנו יסף רח' אוסנקין 15, ירושלים.	02-5618752
בנו תה רח' אוסנקין 15, ירושלים.	02-5618752
מירן שלום רח' ימח 5, ירושלים.	02-6718525

התחנות:
ארנו אוקמברג - יהדות סדוקה אדרכלם
רח' הכשר 208, ת.ד. 1139, שו"מ 73142, טל' 03-9791414

מחוז: ירושלים
נפה: ירושלים
מקום: ירושלים רחוב יפתח מס' 5
גוש: 30016
חלקה: 30
שטח: 1.941 ט'
הוכן עבור: בעלים

מצב מאושר ע"פ תכנית 3770 ק.מ. 1:1250



מקרא מצב מאושר

	אזור מגורים 1 מיוחד
	רחוב משולב
	בנין קיים
	גבול חלקה
	מס' חלקה 30

הערות:
1. לא לצרכי רישום.
2. העבודה קשורה לנחשת ארצית ע"פ נקודות ממשלתיות: 6195/ט' 2363W.
3. הגבהים בעבודה זו מבוססים על נק' BM56=751.898


אברהם ארנסטר

מנהלס ומודד מוסמך רישיון מס' 827
רח' אריה אלטמן 28, ירושלים טל - 5858538-02

שם קובץ	חתימת מודד	תאריך	קנימ
97160		20.01.02	1: 250

אברהם ארנסטר
מנהלס ומודד מוסמך
רישיון מס' 827
טל. 02-858538

מצב חדש

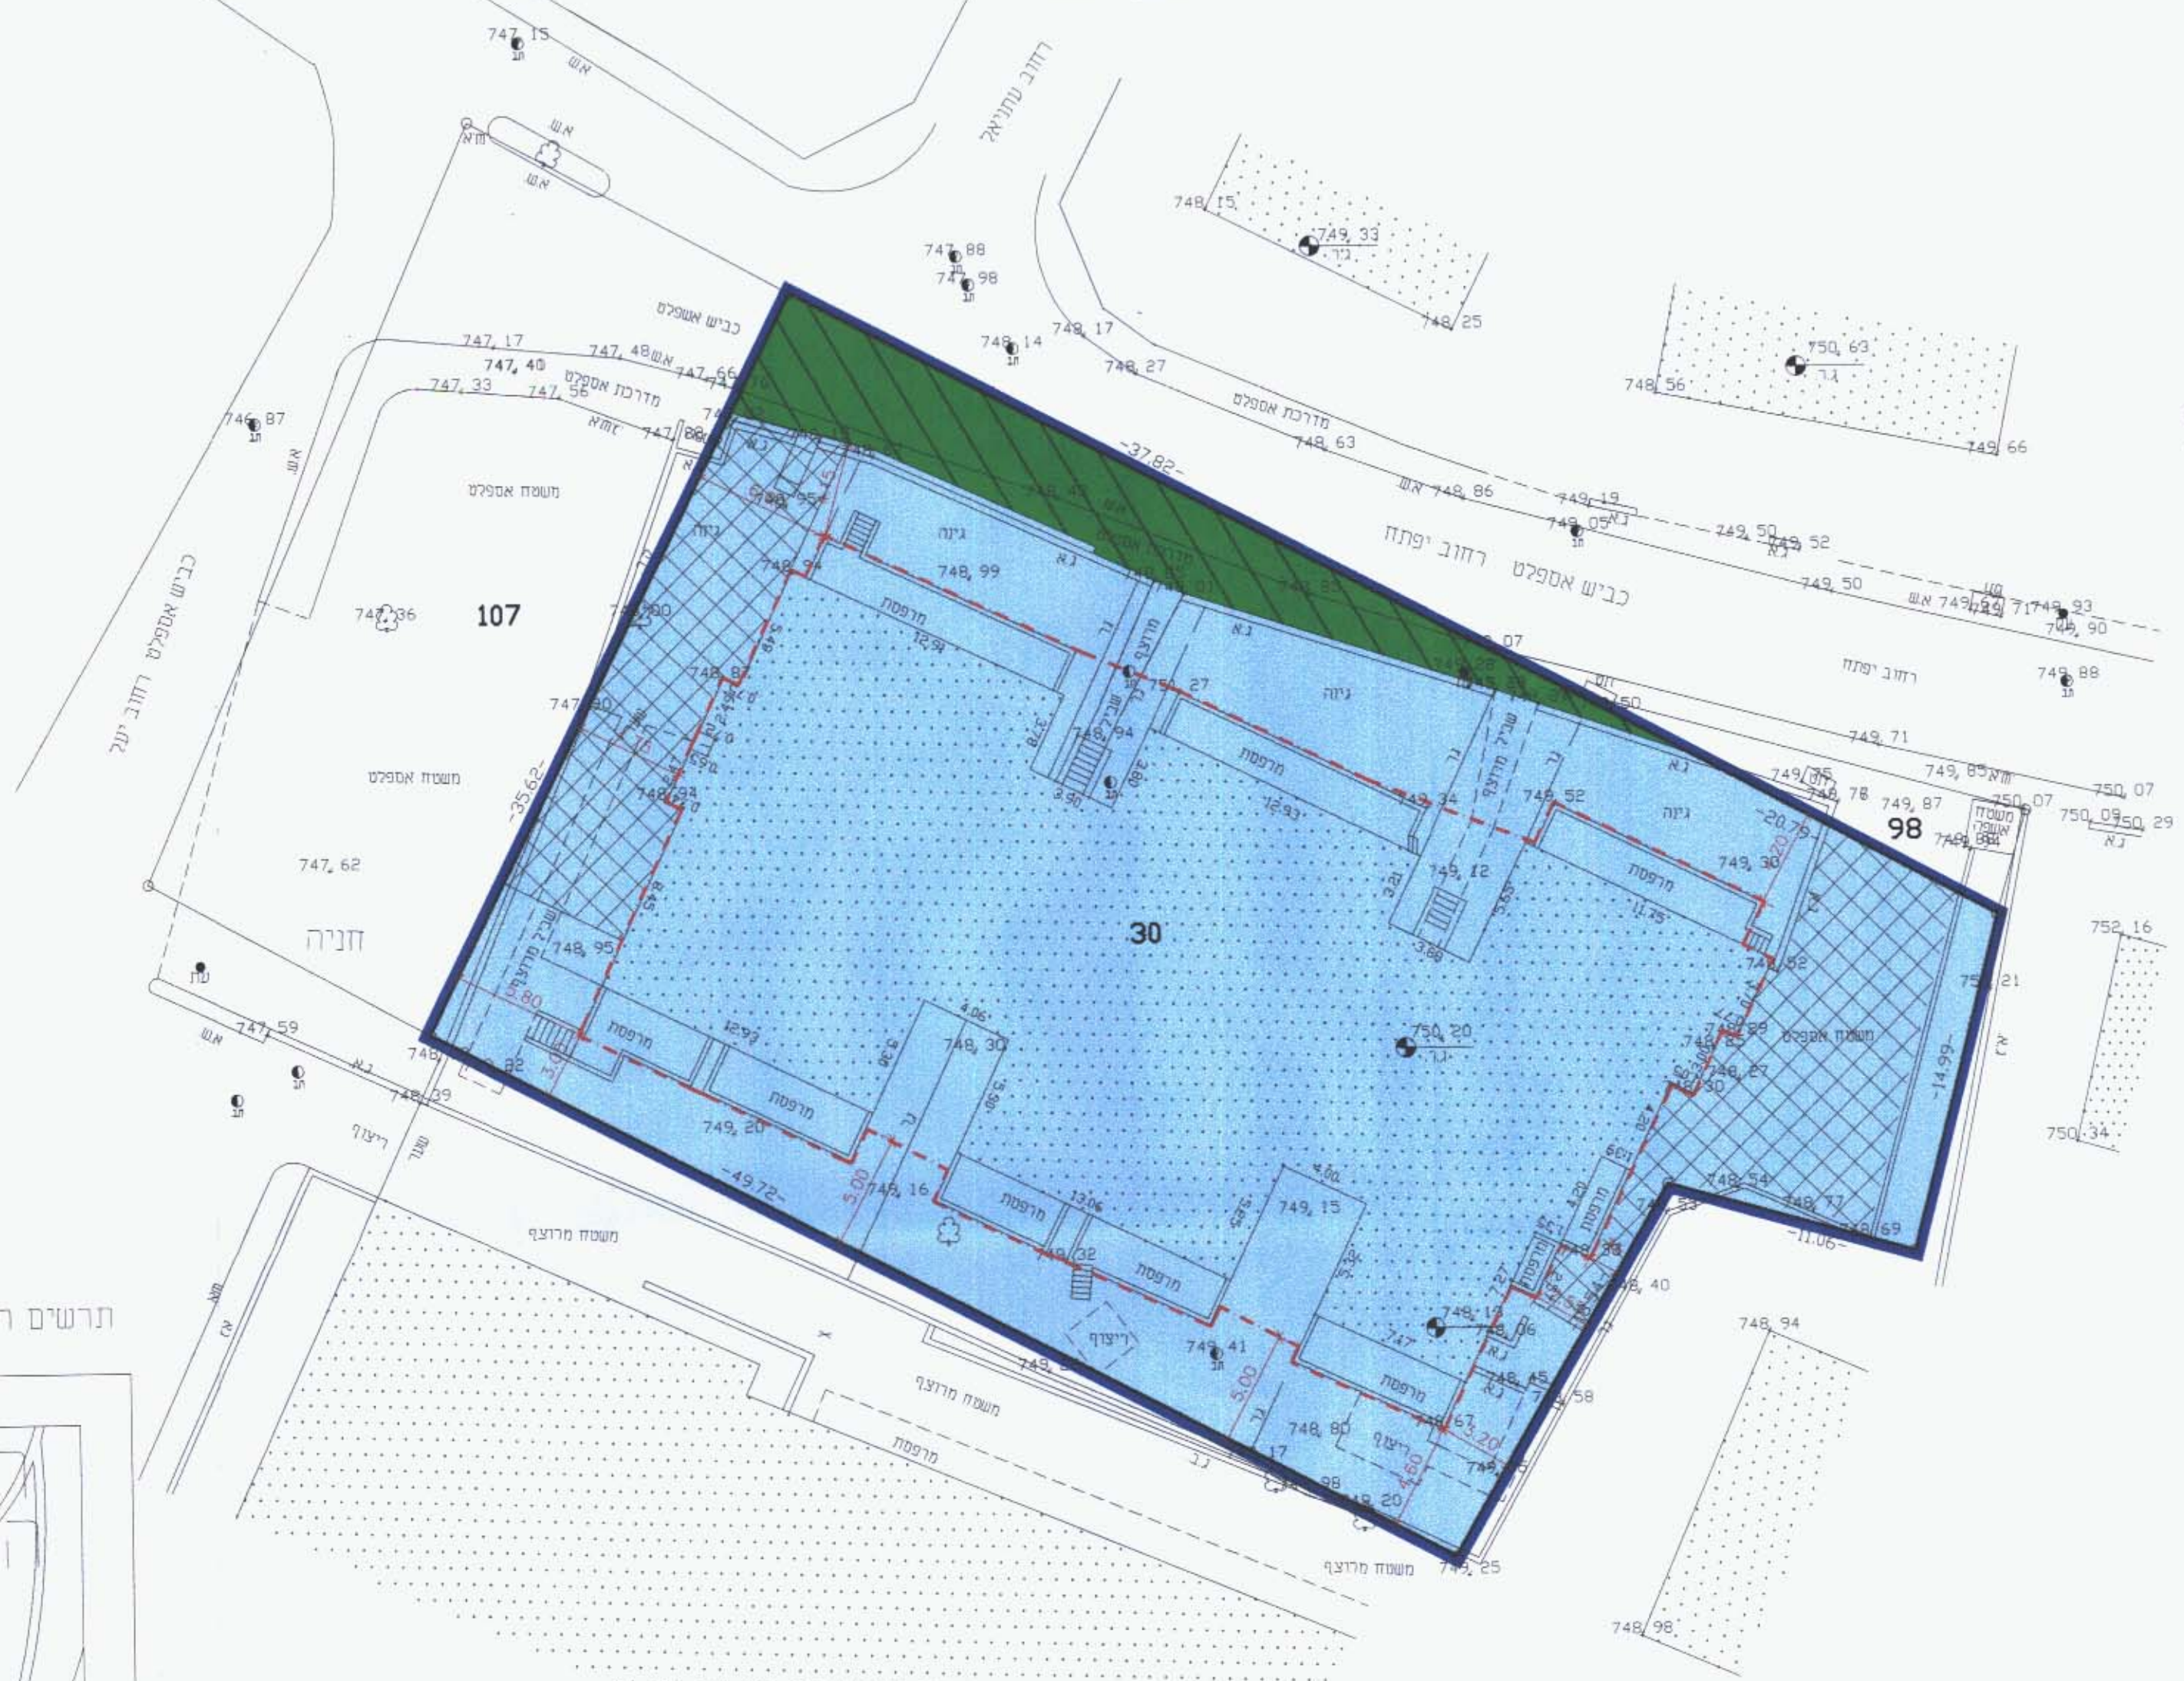

כא לצרכי רישום

טבלת יעודי קרקע
אזור מגורים 2 - 1,808 מ"ר
רחוב משולב - 133 מ"ר
סך הכל - 1,941 מ"ר

מקרא מצב חדש

	גבול התכנית
	אזור מגורים 2
	רחוב משולב
	בנין קיים
	חניה פרטית
	גבול חלקה
	מס' חלקה 30
	קו בנין מרכזי לתוספת בנייה

תרגום הסביבה קני"מ 1:5000

