


מחוז ירושלים
מרחב תכנון מקומי ירושלים
תכנית מס' 6878
שינוי מס' 2/00 לתכנית מס' 3337
(שינוי תכנית מתאר מקומית)

תשריט
קב"מ 1:250




מצב קיים
ק.מ. 1:250

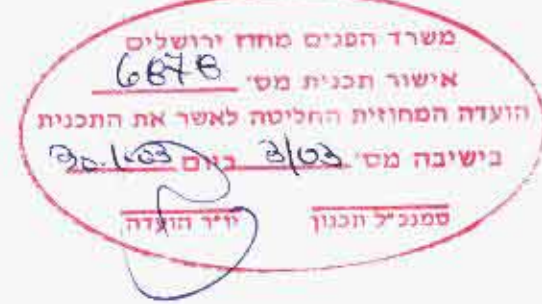


החלטות:
בעלי הקרקע: מנהל מתקנת ישראל, רחוב ימ' 216 ירושלים, טל. 5318888
מגיש התכנית: רחוב חיל האוויר 150א' ירושלים, ת.ד. 000123737, טל. 5833946
המתכננת: אדריכל נירה ארן, רח' אלחריזי 30 ירושלים, ת.ד. 5335705, טל. 5635420
תאריך: 20.5.02



מקרא מצב קיים
גבול תכנית ומספרה
אזור מגורים
בנין קיים
חזית מסחרית
שטח עם זכות מעבר לציבור
מספר מגרש מאושר בתכנית 3337

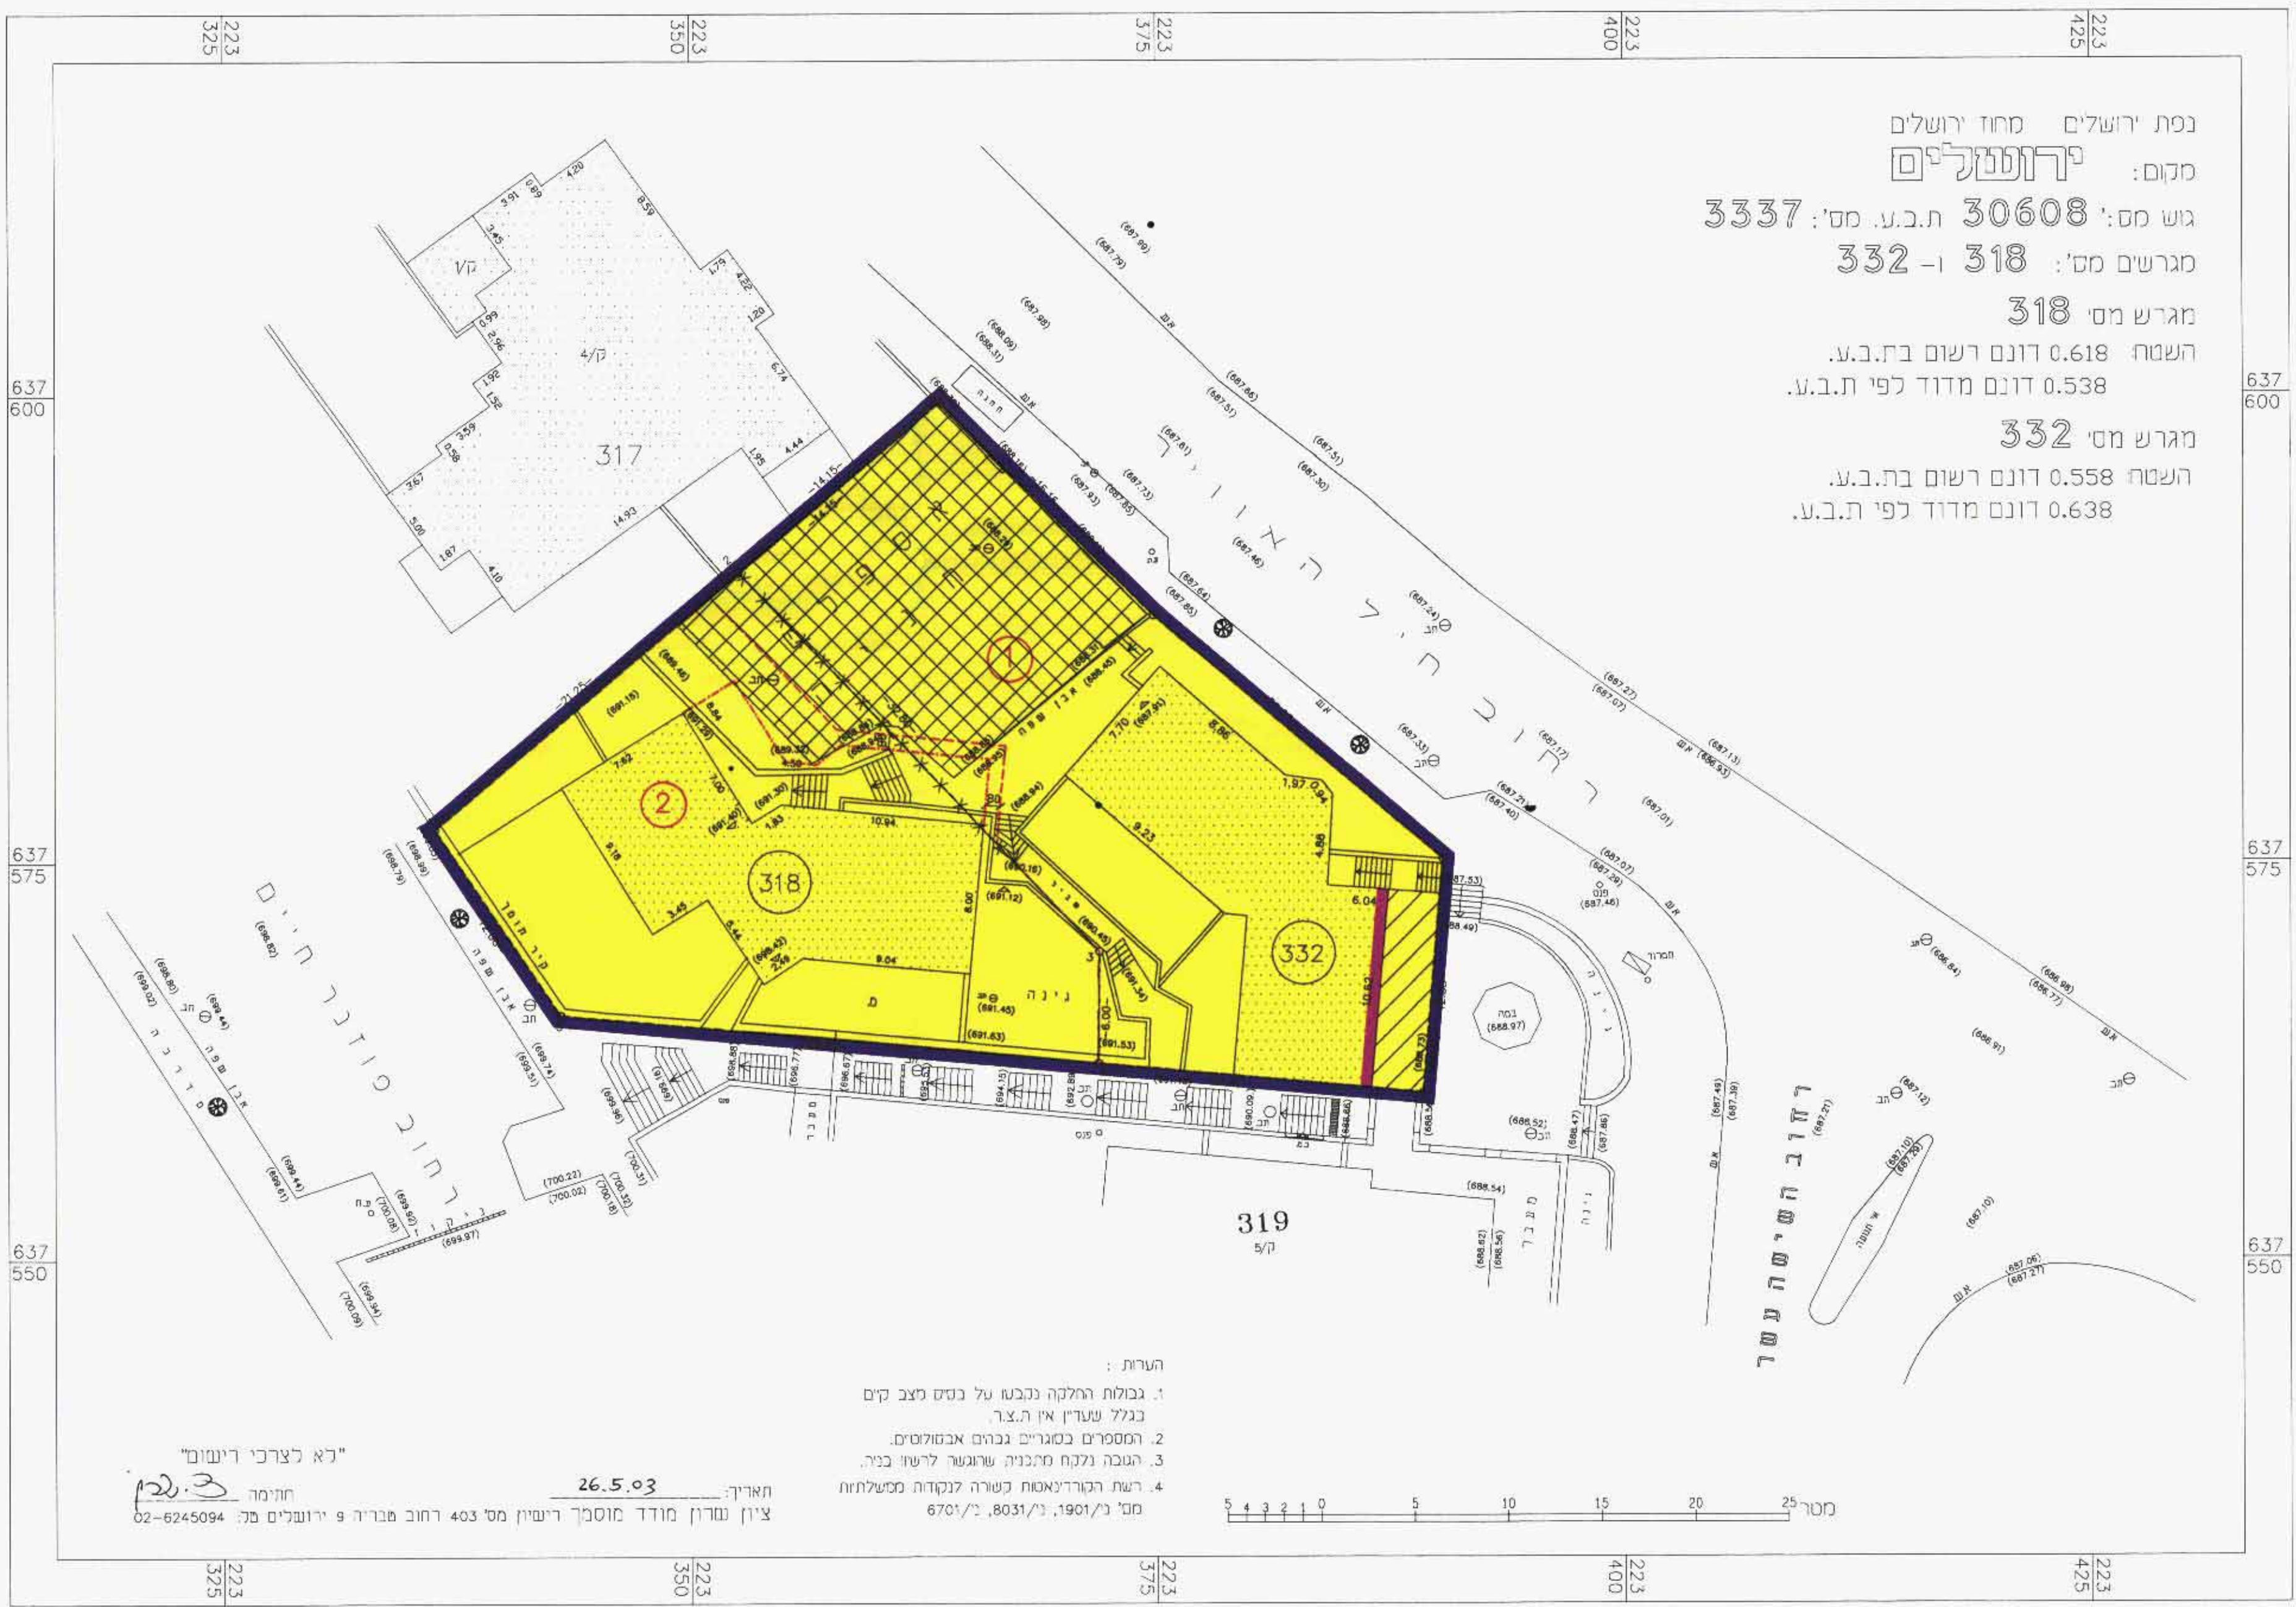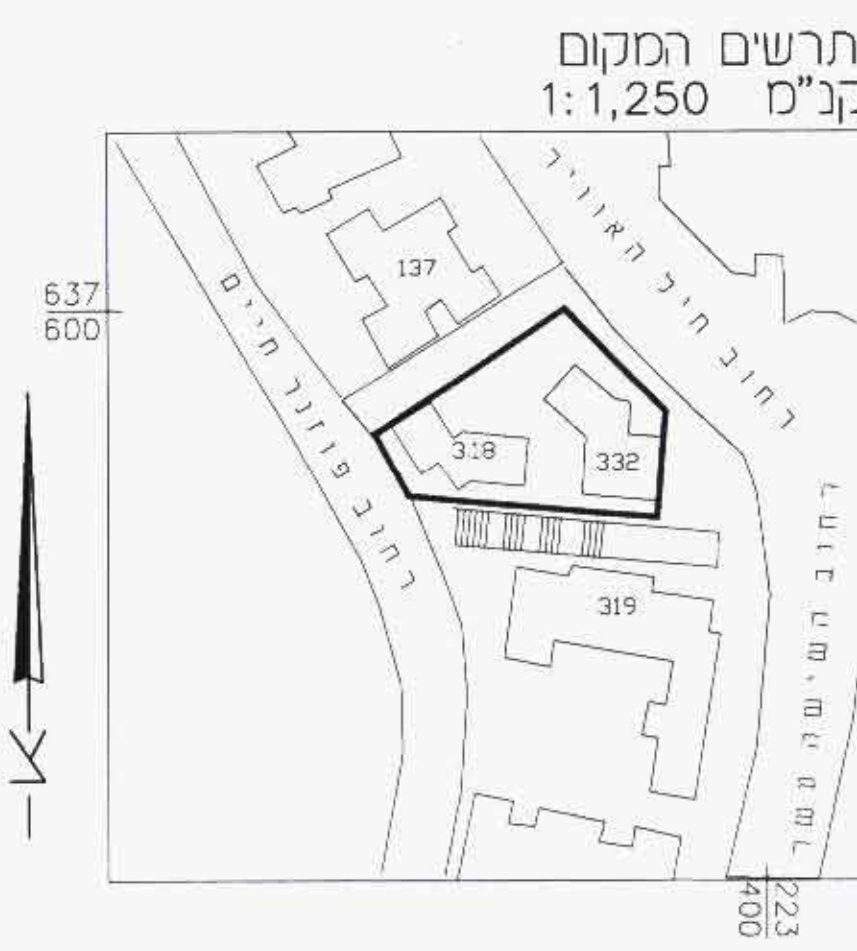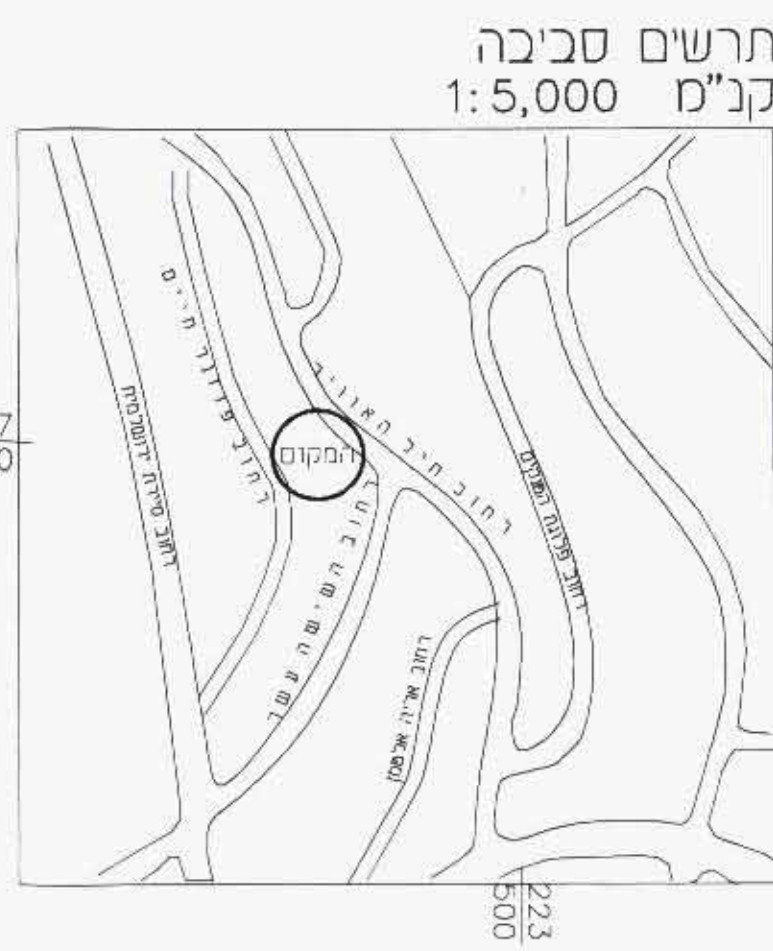

מקרא מצב מוצע
גבול התכנית
אזור מגורים
בנין קיים
חזית מסחרית
שטח לוחיה פרטית
שטח עם זכות מעבר לציבור
גבול מגרש מאושר בתכנית 3337
מספר מגרש מאושר בתכנית 3337
גבול מגרש מאושר לביטול
גבול מגרש חדש
מספר מגרש חדש
קו בנין מירבי לחוספת בניה

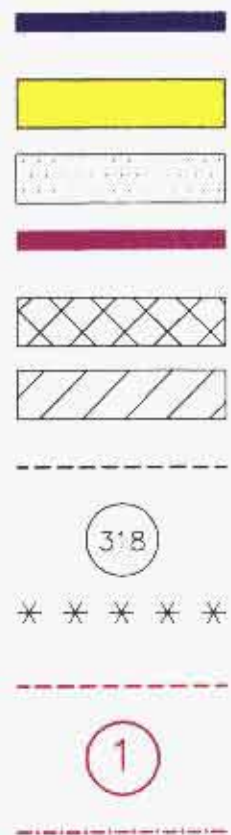

מצב קיים	מספר תכנית	מגרש מאושר 3337 בתכנית	שטח רשום של המגרש במסר	מספר מגרש חדש	הכנית מס' 6878 ז'	הערות
3337	332	638	1	644	1-2	המגרש החדש רש' העולם והשמים
	318	538	2	532		
סוליכ		1,176		1,176		

אי ציון שטח, מספר מסמך, והחלטת מסר מאשר בה כ חושב המסמך שבכבלת איחוד וחלקה נכון.
בדקתי והדשנתי אצל משרד המסר, והחלטת מסר מאשר בה כ חושב המסמך שבכבלת איחוד וחלקה נכון.
תאריך: 20.5.02
מסר מסמך
מסר רשום 403

מצב מוצע
ק.מ. 1:250