


מחוז ירושלים
 מרחב תכנון מקומי ירושלים
 תכנית מספר 7327
 טעינוי מס' 1/00 לתוכנית 1969
 (טעינוי תוכנית מתאר מקומית)

תעטריף
 ק"מ 1 : 250

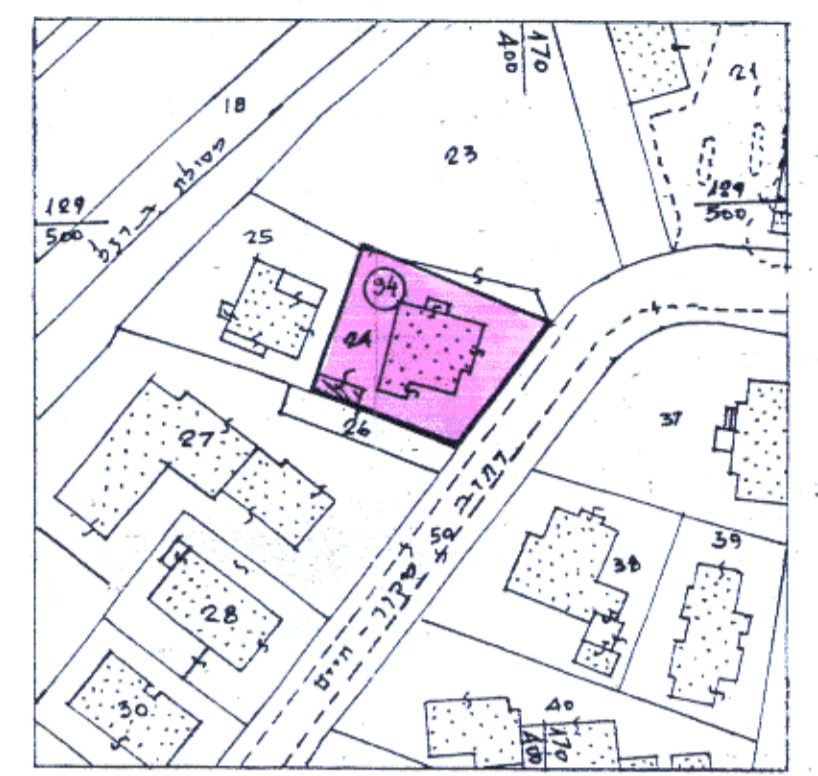

מצב מאוחד
 ג"פ תכנית 1969
 ק"מ 1 : 1250

מקרא מצב מאוחד

- אזור מגורים 1
- בנין קיים
- גבול חקקה
- מס' חקקה
- מס' מגרש מאוחד


תתימות
 משרד הפנים מחוז ירושלים
 אישור תכנית מס' 4207
 הועדה המחוזית החליטה לאשר את התכנית
 בישיבה מס' 1210 ביום 12.08.04

בעל הקרקע
 מנהל מקרקעי ישראל
 שער הירדן - רח' יפו 216 ירושלים 5318888

מגיש התוכנית
 גלית רגזאן-פינלני
 רח' מסוד ווייס 2 ירושלים 6717155

המתכנן
 זיידמן-ברנדס אדריכלים ומתכנני ערים בע"מ
 רח' שמעון 3 ירושלים 6718233

אשרת
 אורן
 יוסי פינלני

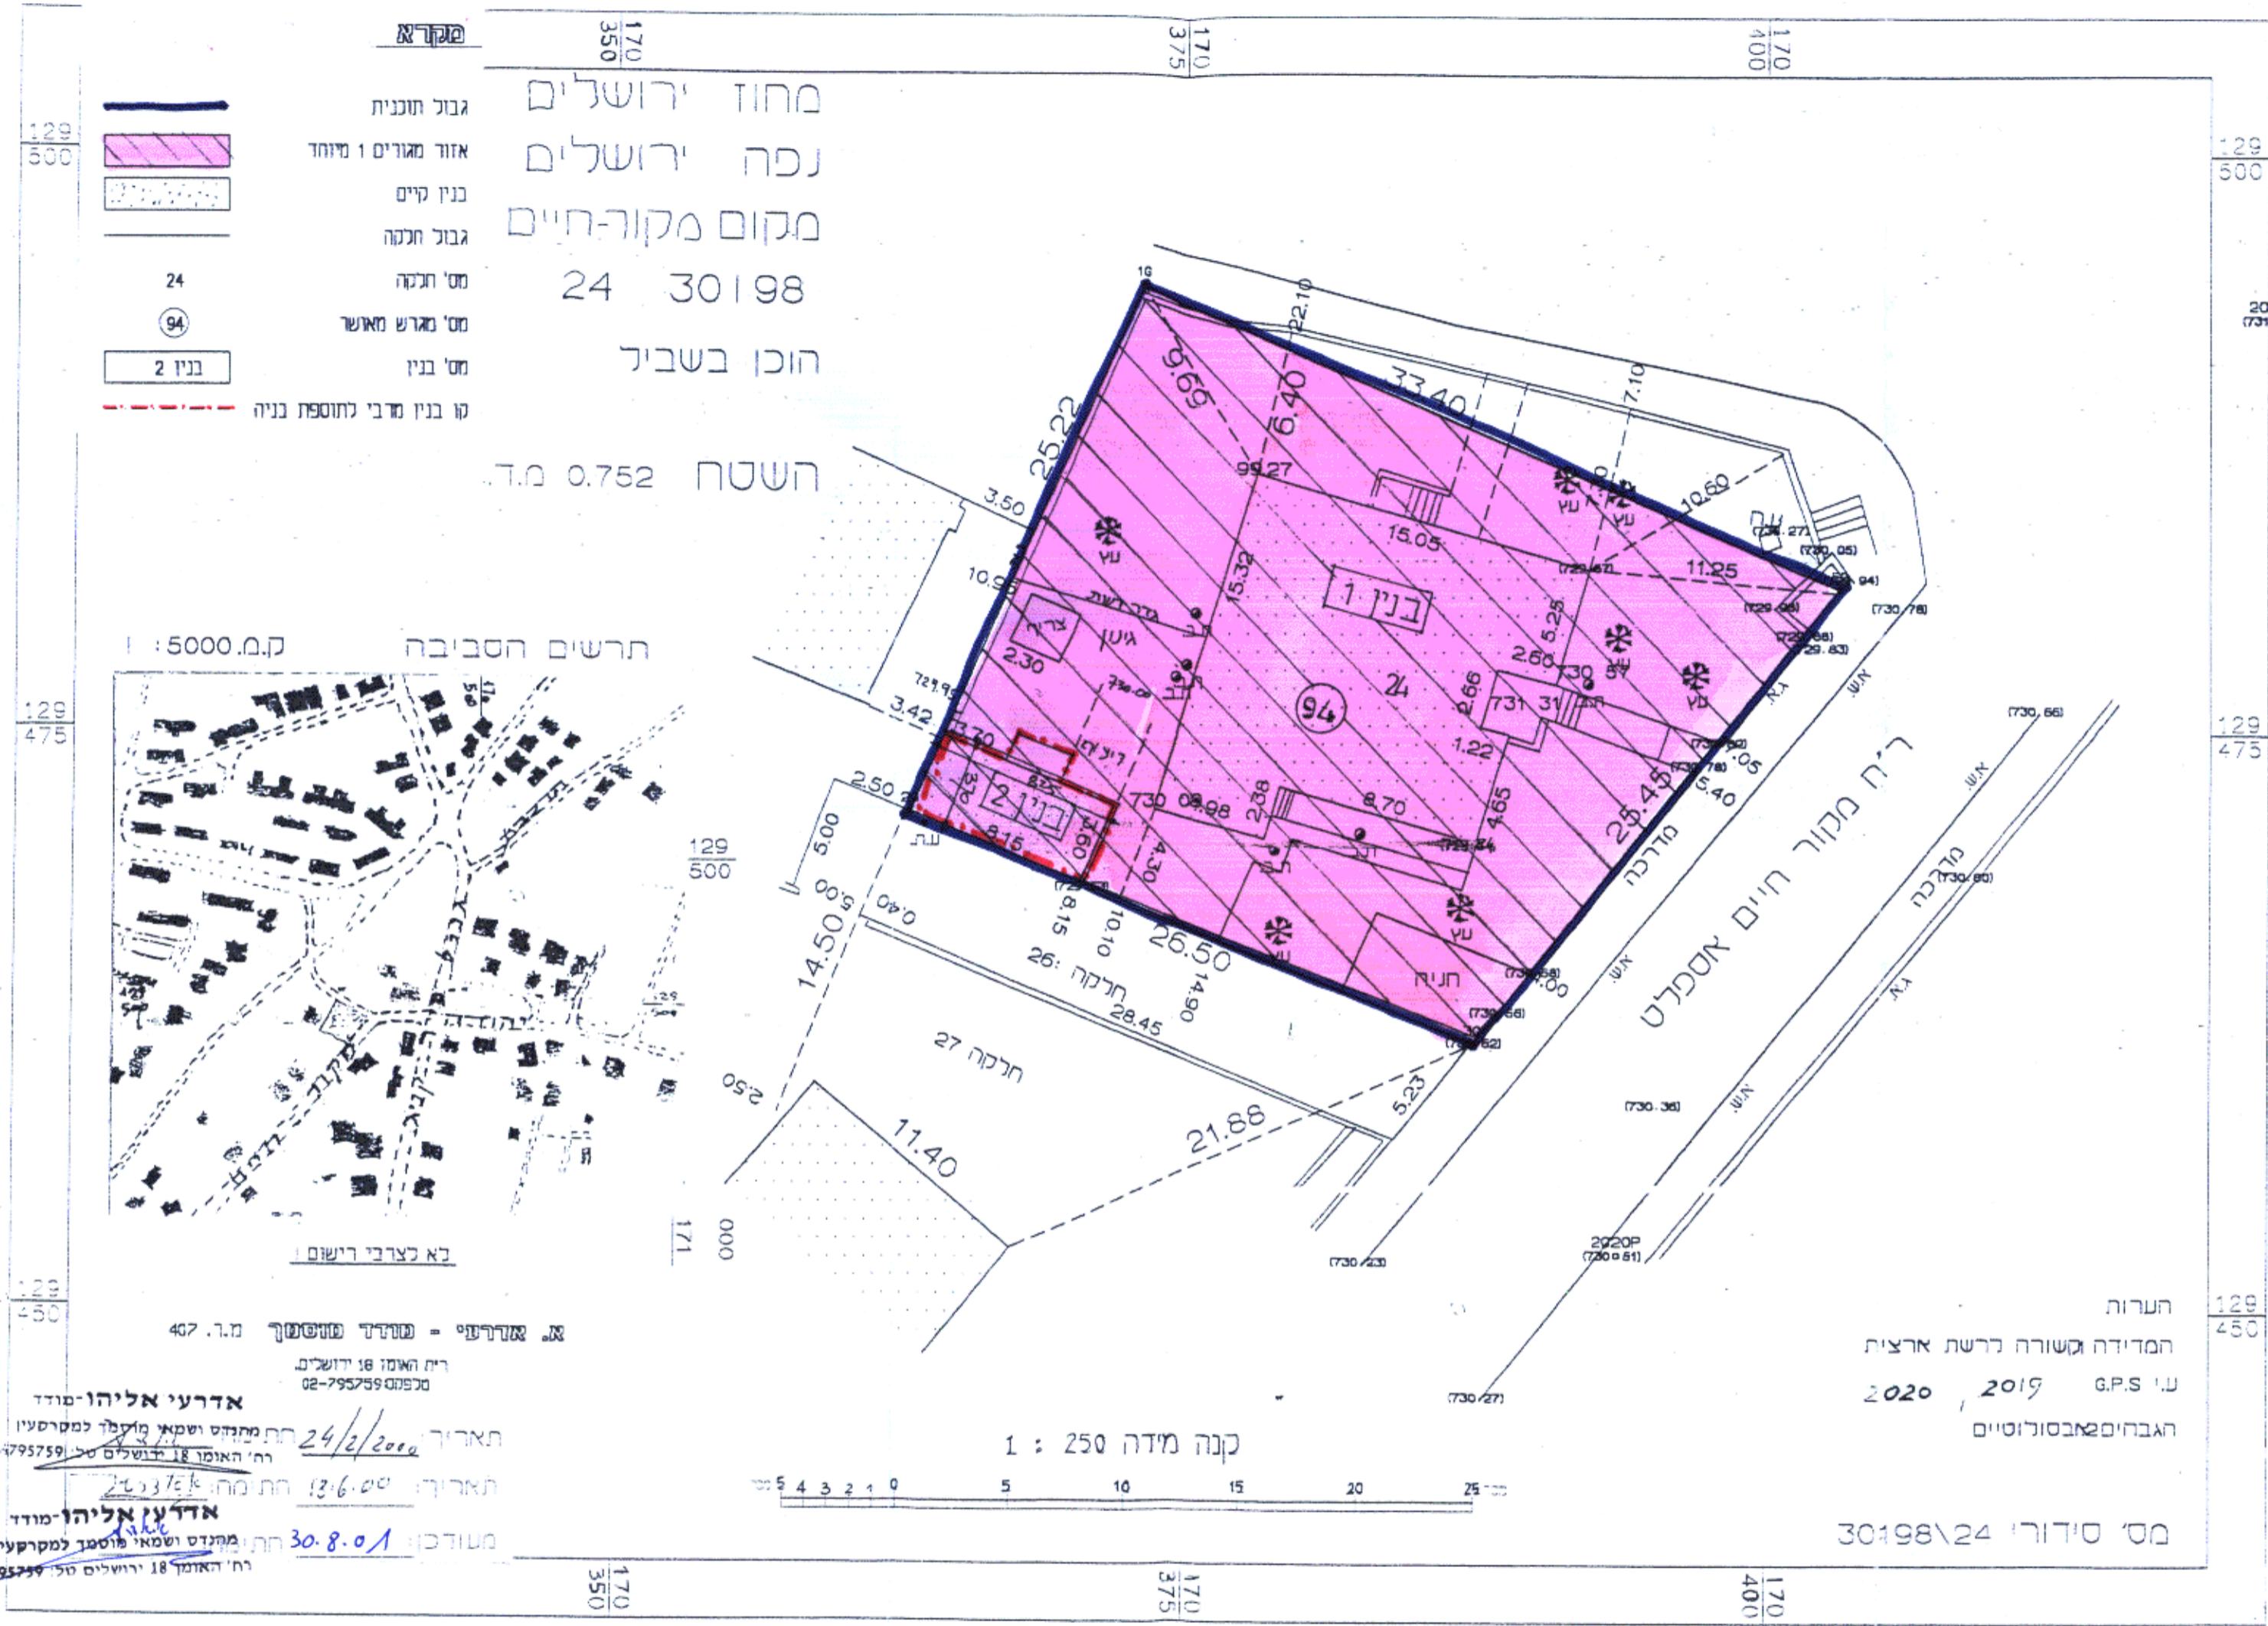

ג.ג. אנדרעסי - טוהרד טוהסטן מ.ר. 407
 רח' האמון 18 ירושלים
 טלפון: 02-7957599

אדריכלי אליהו-מודד
 מנהל ושמאי מוסמך למקרקעין
 רח' האמון 18 ירושלים טל: 6795759

תאריך: 24/2/2004
 תאריך: 13.6.04
 מסודק: 30.8.04

הערות
 המדידה גשורה ברשת ארצית
 ג.פ.ס. 2019, 2020
 הגבהים מאבסולוטיים

מס' סידור: 30198\24