מחוז ירושלים
מרחב תכנון מקומי ירושלים

תכנית מס' 7411
שינוי מס' 1/01 לתכנית מס' 1397

ת ש ר י ט

משרד הפנים מחוז ירושלים
הפקדת תכנית מס' 7411
הועדה המחוזית החליטה להפקיד את התכנית
בישיבה מס' 2/10 ביום 26.11.01
יו"ר הועדה

משרד הפנים מחוז ירושלים
אישור תכנית מס' 7411
הועדה המחוזית החליטה לאשר את התכנית
בישיבה מס' 7109 ביום 15.6.03
יו"ר הועדה
סמנכ"ל תכנון

מצב מאושר ע"פ תכנית מס' 1397

ק.נ.מ. 1:500

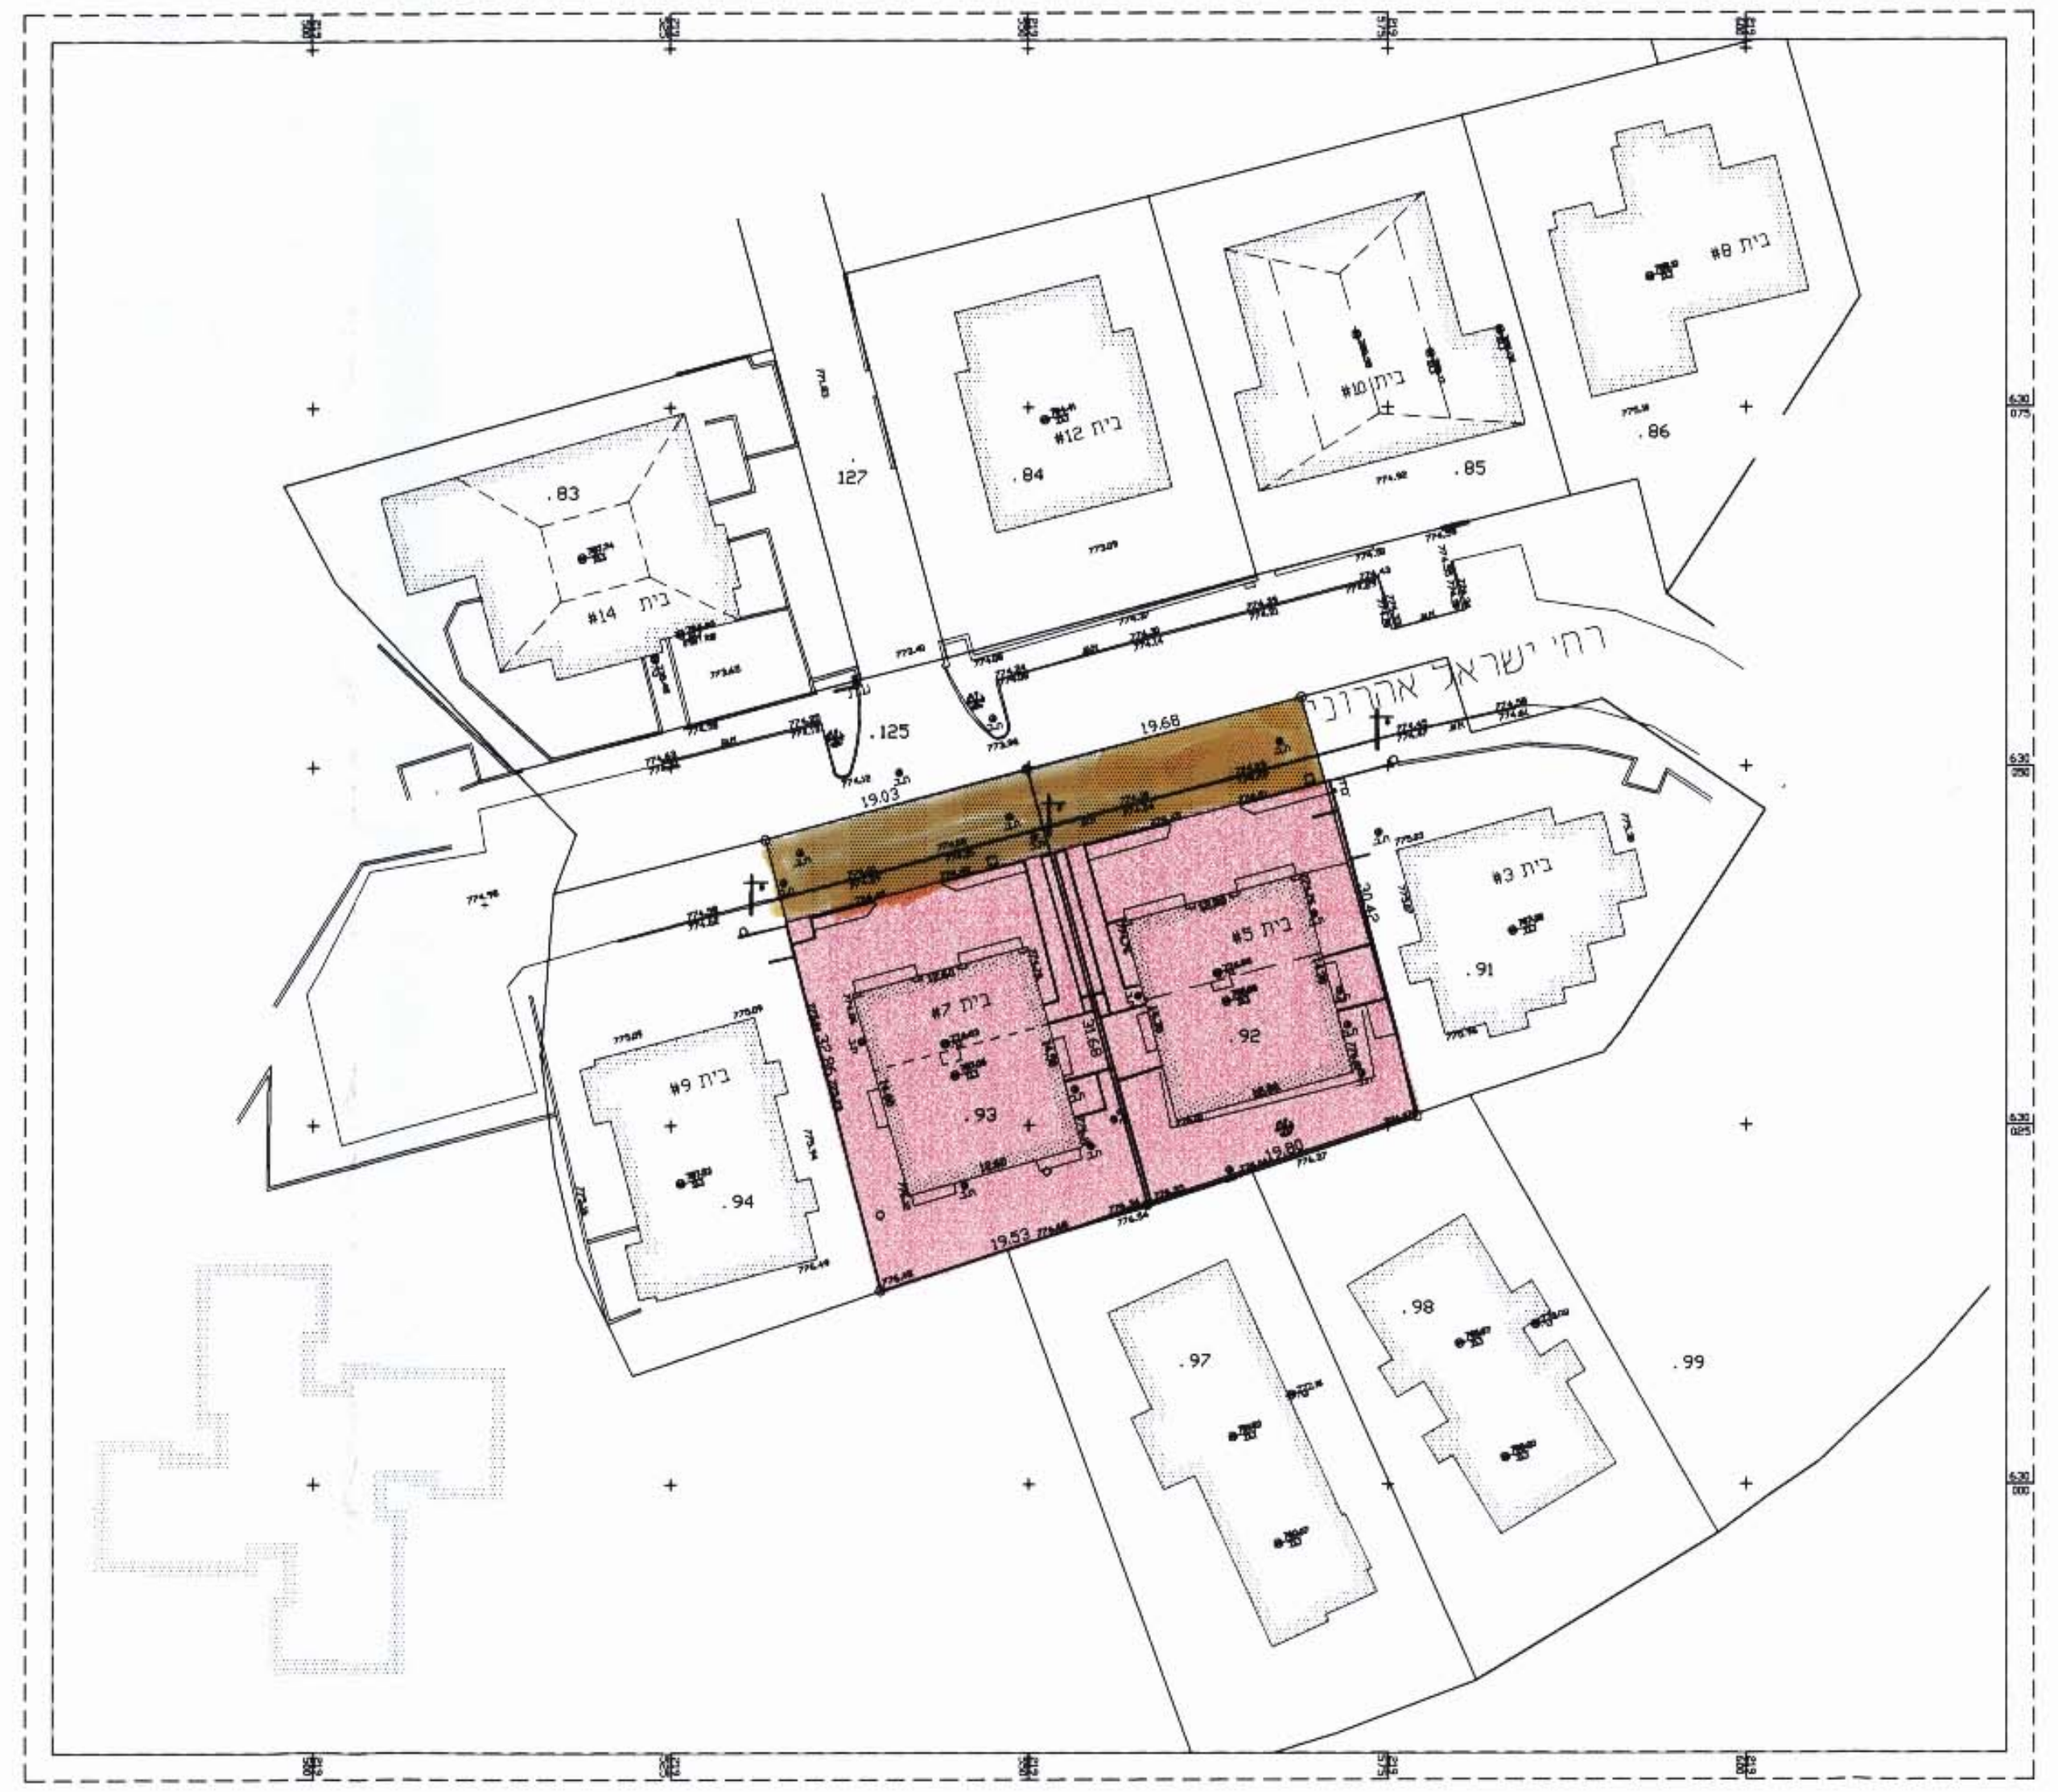

מקרא מצב מאושר

🟧	דרך קיימת ו\או מאושרת
🟥	אזור מגורים 1
─	גבול חלקה קיימת
.92	מספר חלקה קיימת
⬚	בניין קיים

חתימת מגישי התכנית:
אליהו ימין, ת.ז. 42543850, רח' טשרניחובסקי 49, ירושלים, 92587, ט. 02-5663626

חתימת מגישי התכנית:
אליהו ימין, ת.ז. 42543850, רח' טשרניחובסקי 49, ירושלים, 92587, ט. 02-5663626

חתימת המתכנן:
יובל תאודור אדריכל מתכנן ערים, מ.ר. 34327, ת.ז. 052379187,
רח' שחר 11, ירושלים, 96263, ט. 02-6525459, פ. 02-6522245

תאריך: 02.02.02

מצב חדש

ק.נ.מ. 1:250

מספר סדורי 30185-92-93-10/1/02

מחוז : ירושלים
נפה : ירושלים
המקום : ירושלים , קטמון הישנה
גוש : 30185
חלקות : 92,93
שטחים :
חלקה 92 : 614 מ"ר
חלקה 93 : 622 מ"ר
הוכן עבור בעלים

תרשים המקום קנה מידה 1 : 1250

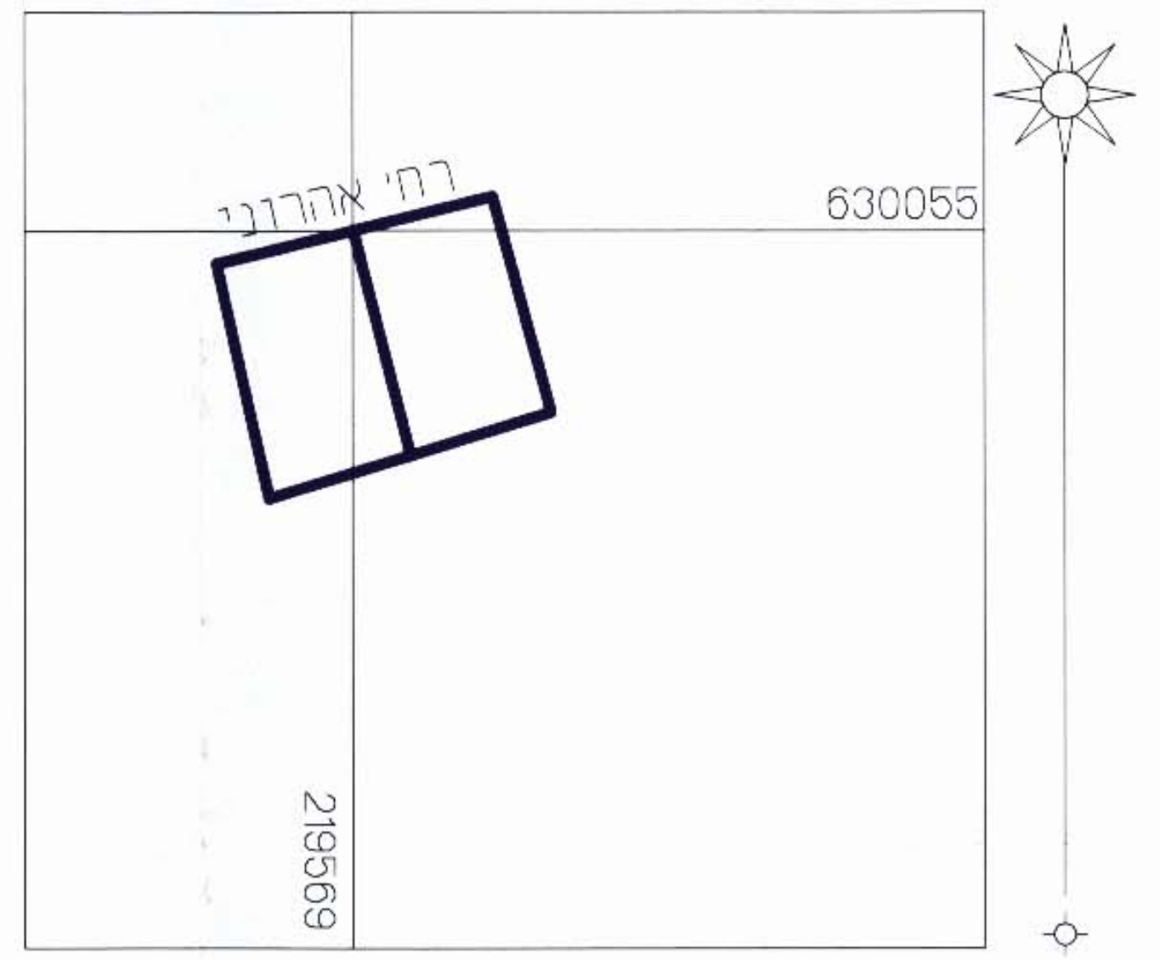

תרשים הסביבה קנה מידה 1 : 5000

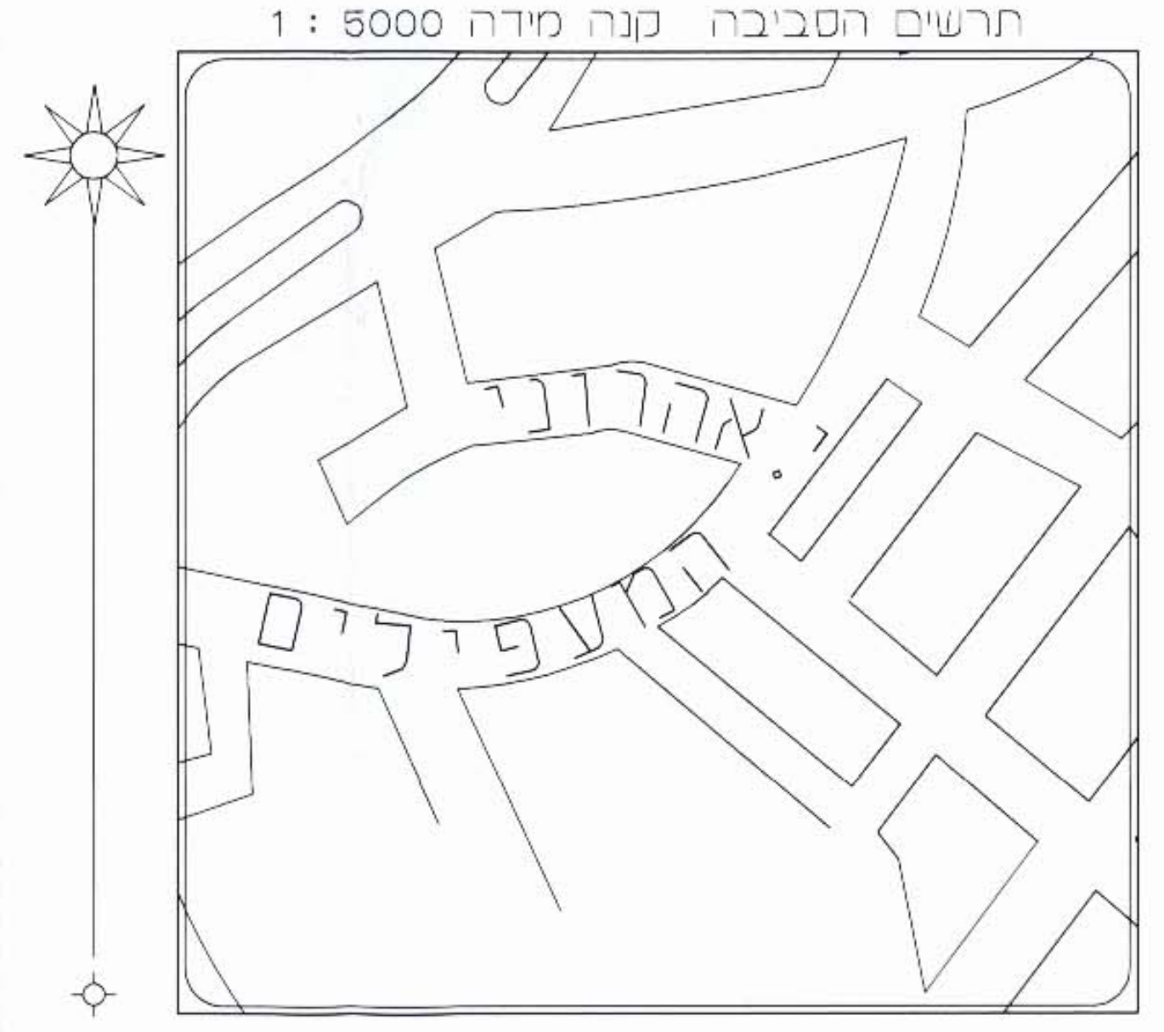

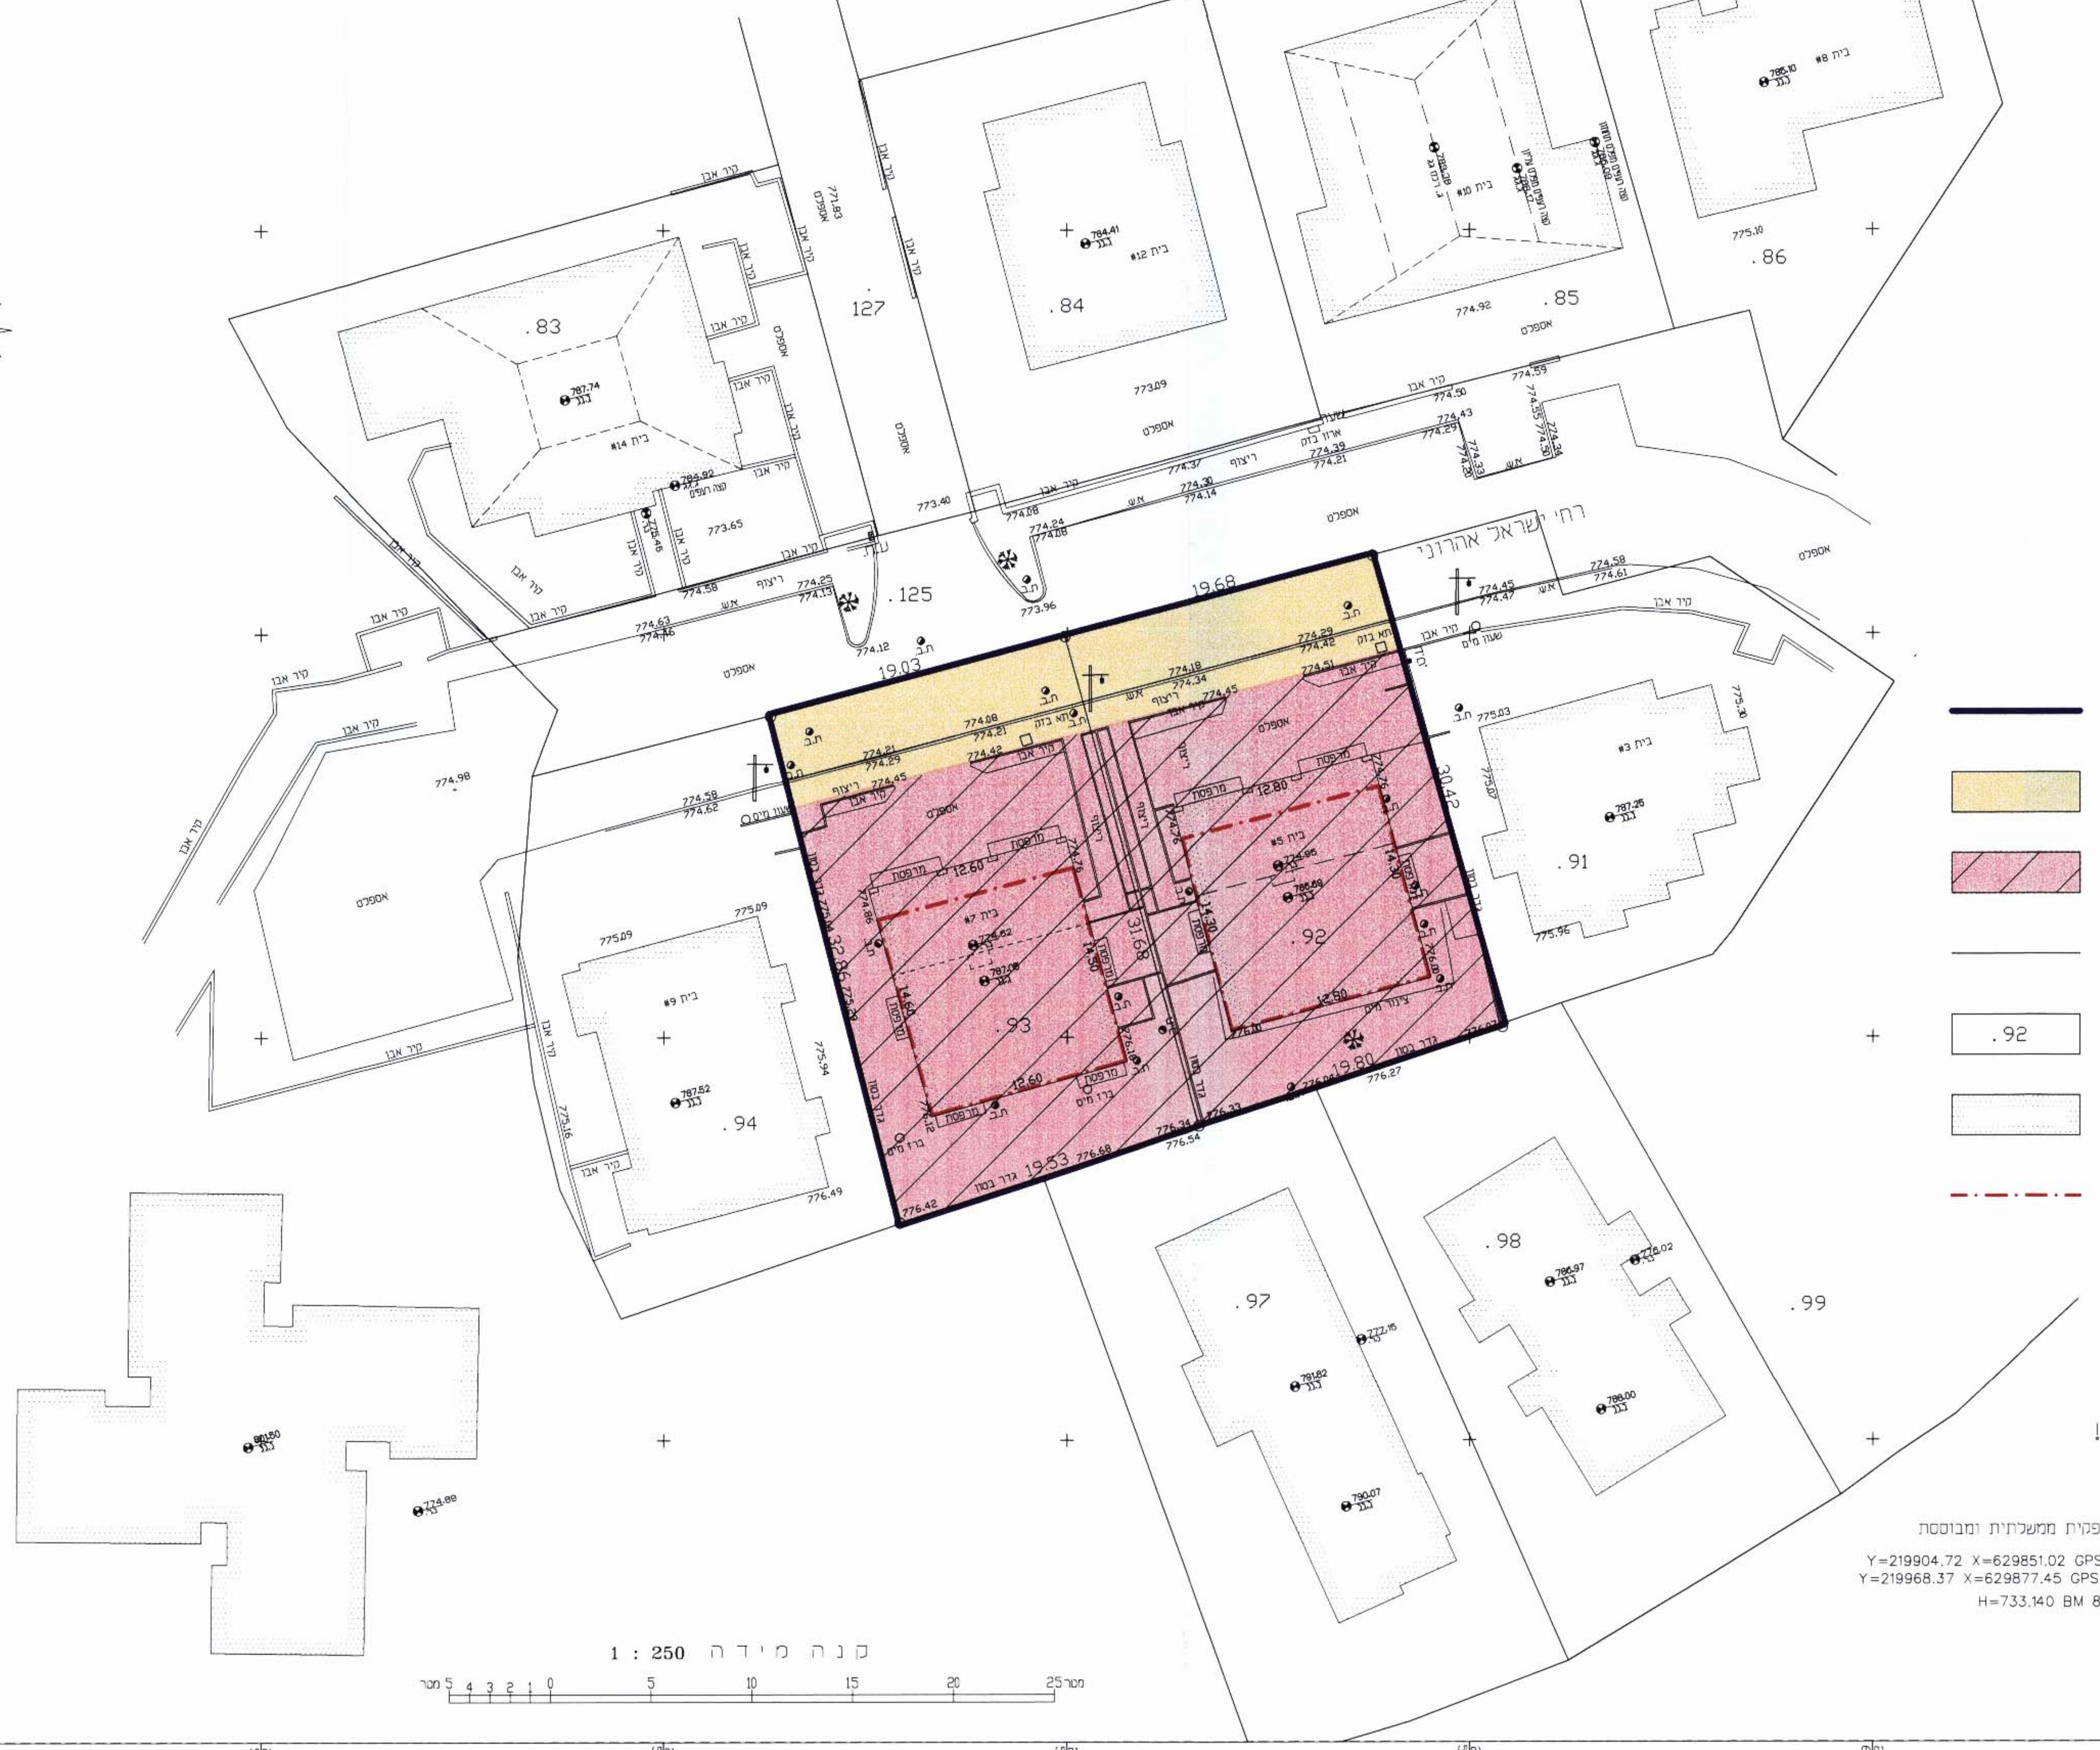

קנה מידה 1 : 250
מטר 5 4 3 2 1 0 5 10 15 20 25 מטר

מקרא מצב חדש

▬	גבול התכנית
🟨	דרך קיימת ו\או מאושרת
▨	אזור מגורים 1 מיוחד
─	גבול חלקה קיימת
.92	מספר חלקה קיימת
⬚	בניין קיים
-·-·-	קו בנין מירבי חדש לתוספת בניה

מודד מוסמך ....
(חתימה)
תאריך : 01.01.2002

לא לצרכי רישום !

ה ע ר ו ת :
1. המדידה קשורה לרשת בקרה אופקית ממשלתית ומבוססת על הנקודות:
א. ים/8019 דרגה 5 GPS X=629851.02 Y=219904.72
א. ים/8020 דרגה 5 GPS X=629877.45 Y=219968.37
2. מערכת הגבהים מתבססת על BM 86 H=733.140

אלברט מיכאל
מהנדס אזרחי ומודד מוסמך
מ.ר. 628
רח' שמשון 13, ירושלים
טל: 050 - 411990