

מחוז ירושלים
 מרחב תכנון מקומי ירושלים
 תכנית מס' מק/7547
 שינוי מס' 1/00 לתכנית במ/3458
 (שינוי תכנית מתאר מקומית)

תשריט
 ק.מ 1:250

ועדה מקומית - נוט"מ
 הפקדת תכנית מס' 1/00 ל-3547
 הועדה המקומית החליטה להפקיד את התכנית
 בישיבה מס' 19/01 ביום 5.11.02
 יו"ר הועדה
 יו"ר הועדה המקומית החליטה לאשר את התכנית
 בישיבה מס' 15/02 ביום 5.9.02
 סמנכ"ל תכנון

חתימת בעלי הקרקע ומגיש התכנית:
 1. ע'סאן כסאבריה
 ירושלים, שכ' בית חנינא
 טל- 6567866
 ת.ז. 8020290

2. נאגיה כסאבריה
 ירושלים, שכ' בית חנינא
 ת.ד. 17422
 ת.ז. 8020264

חתימת המתכנן:

חמדאן אבו הדואן
 ירושלים, ת.ד. 17422
 טל- 6281065
 ת.ז. 8080305



תאריך: פברואר-2002

טבלת השטחים	
יעודי השטח	השטח במ"ר
אזור מגורים 1 מיוחד	901
דרכים קיימות	73
סה"כ	974

מחוז : ירושלים
 נפה : ירושלים
 עיר : ירושלים
 המוקם : בית חנינא
 גוש : 30605
 חלקה : 150
 השטח : 974 מ"ר

מקרא מצב חדש

- גבול התכנית
- אזור מגורים 1 מיוחד
- דרך קיימת או מאושרת
- בנין קיים
- חניה פרטית
- גדר מבנה ומדרגיגות להריסה
- גבול חלקה קיימת
- מס' חלקה קיימת 150
- קו בנין מירבי

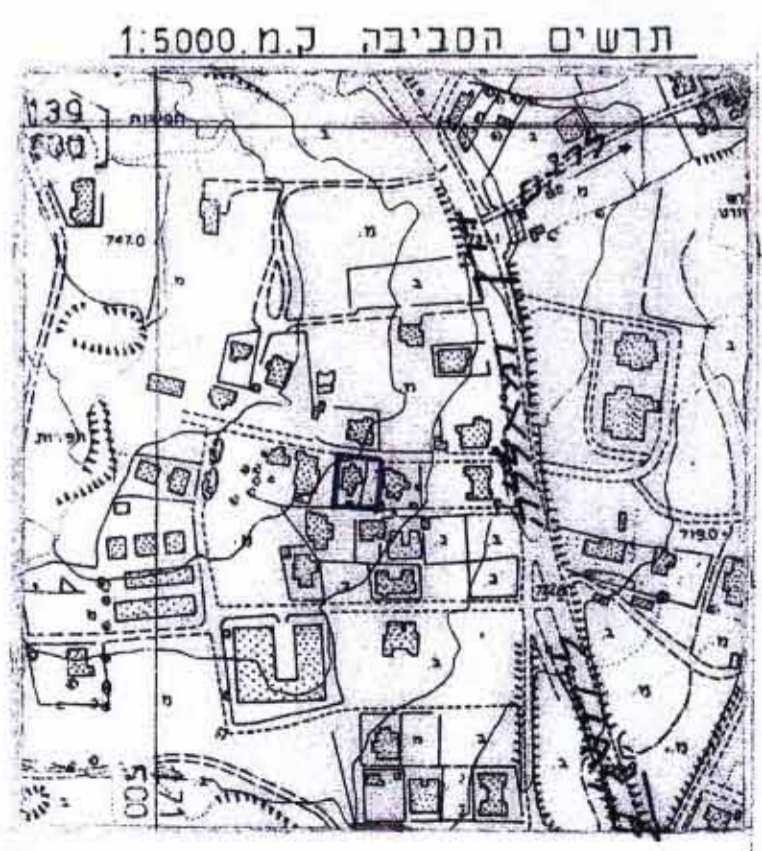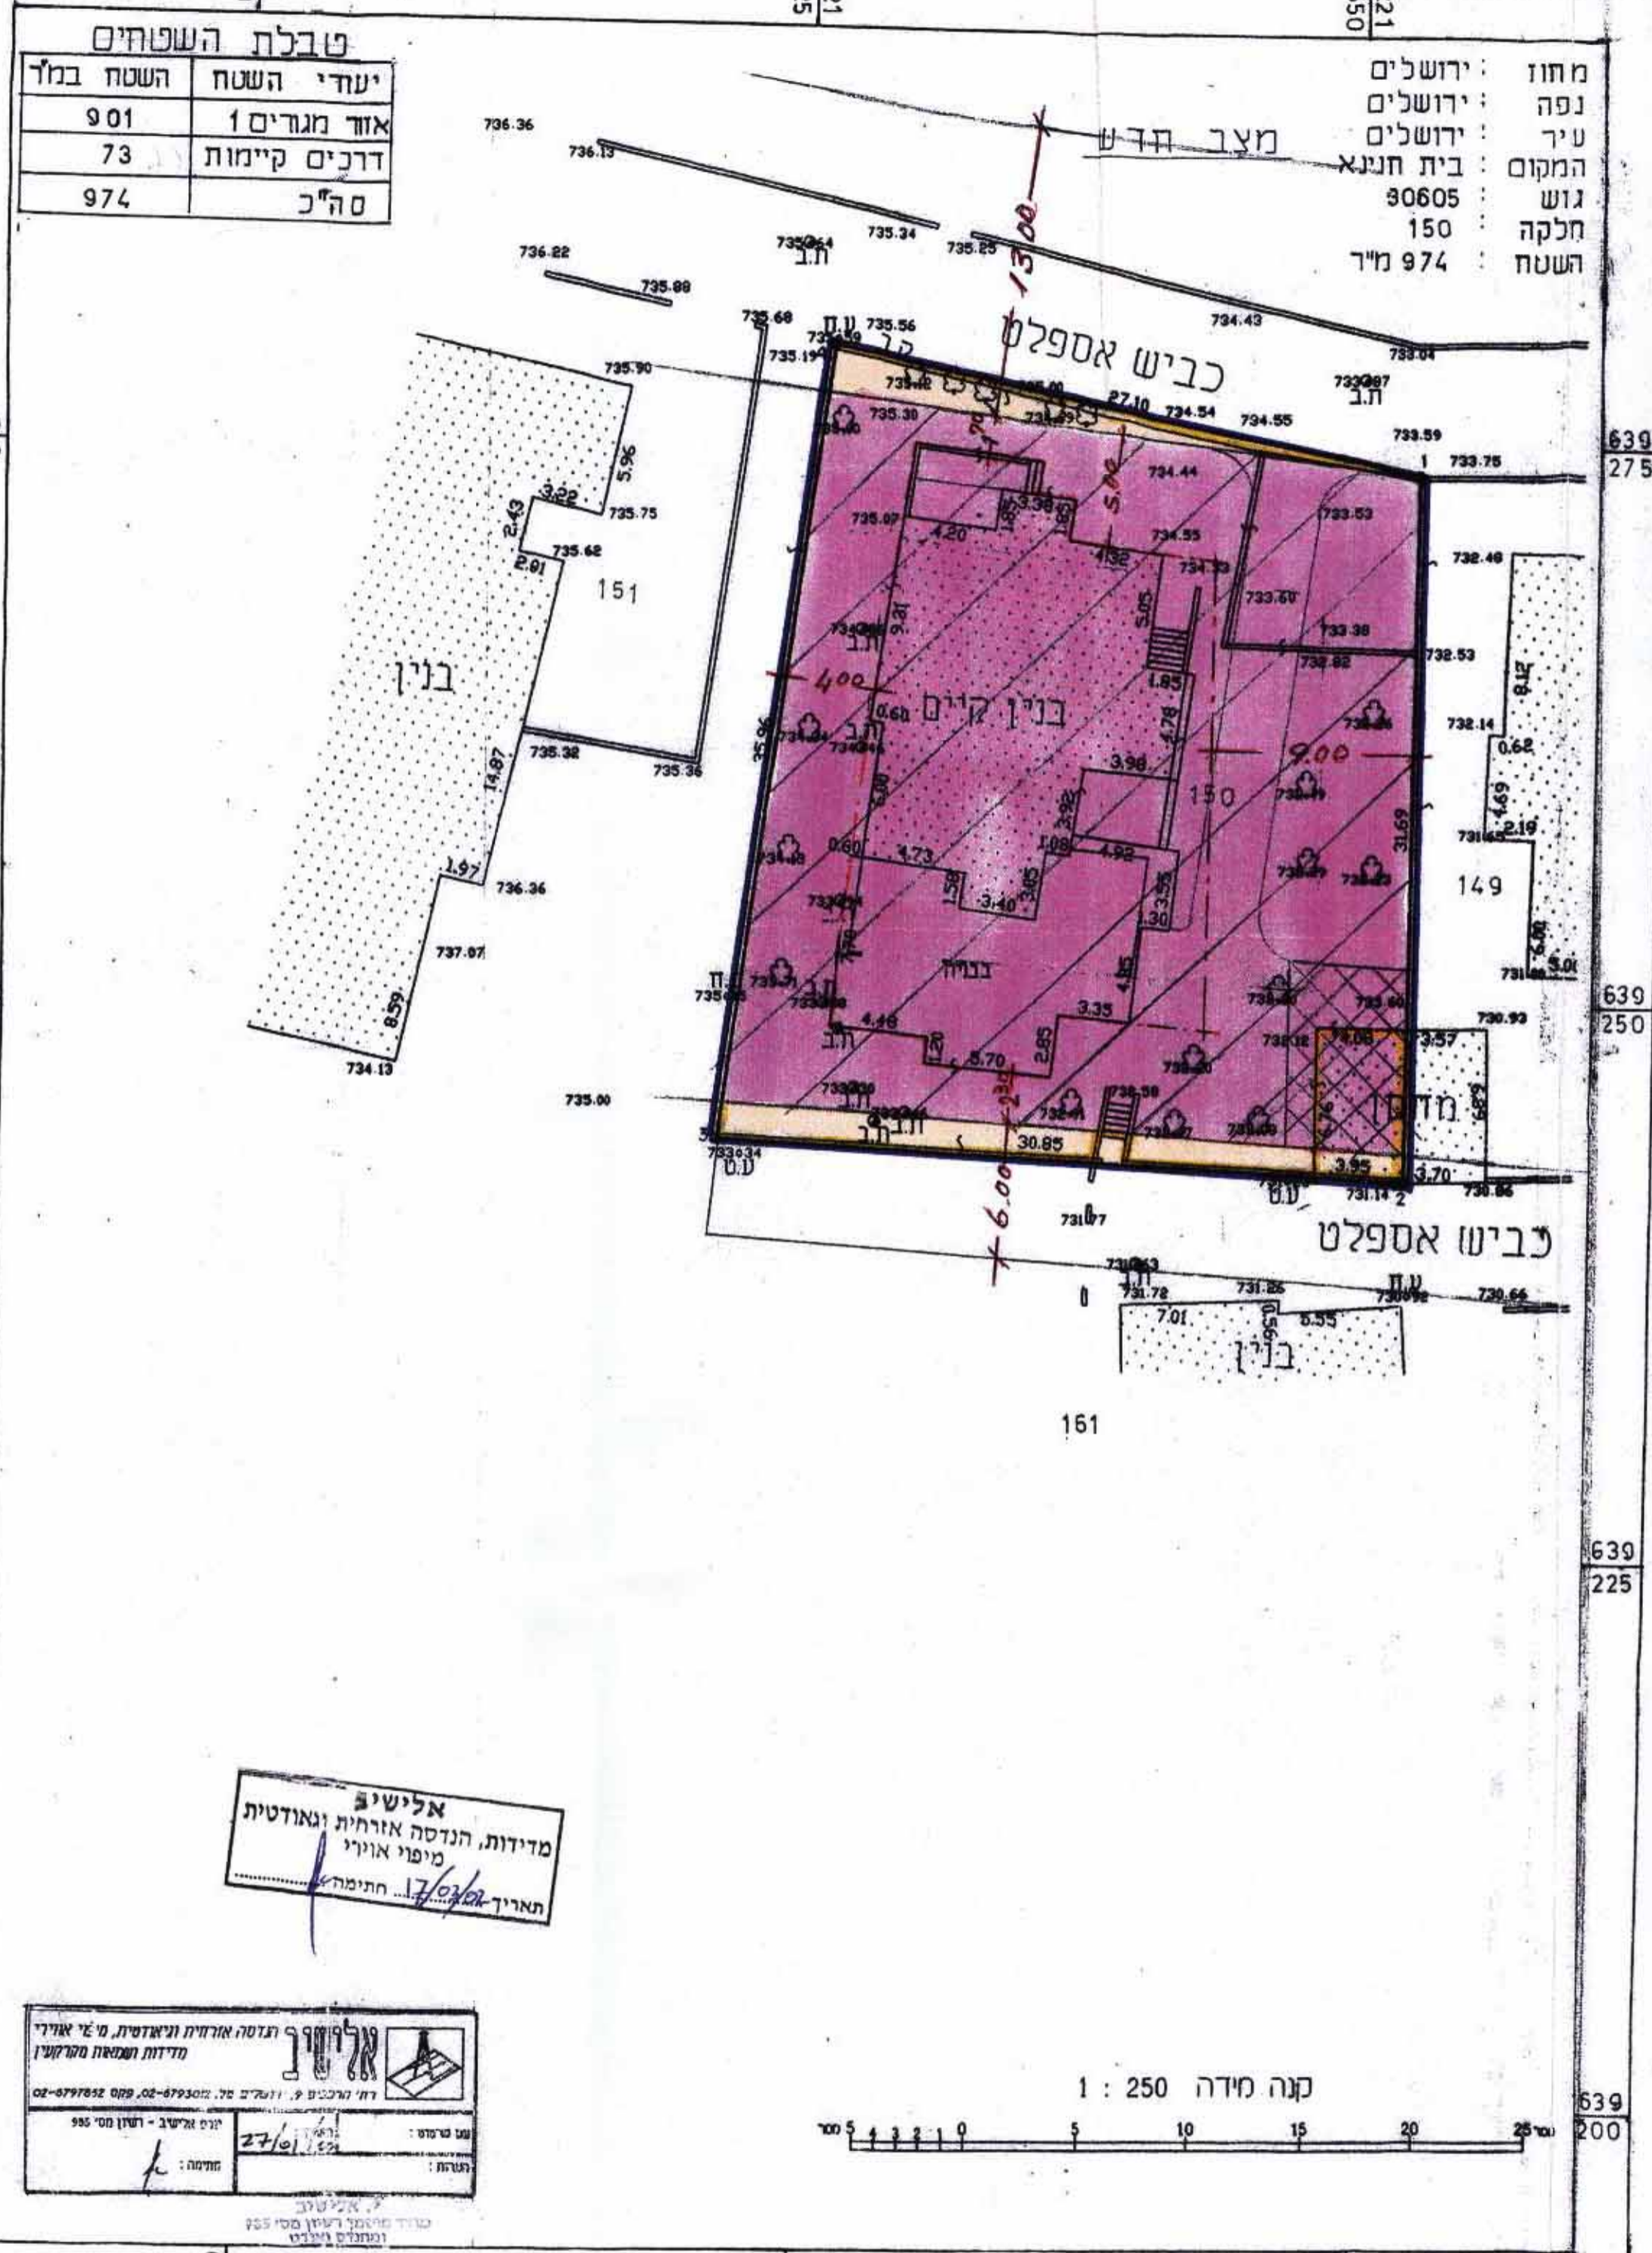

אלישיב
 מדידות, הנדסה אזרחית ונאודטית
 מיפוי אוויר
 תאריך: 17/01/02 חתימה:

אלישיב
 תדסה אזרחית ונאודטית, מי"י אוויר
 מדידות ומעמדות מטרקטור
 ד"ר מרסלוס ק. וולג'ר סל. 02-679902, פקס 02-679902-02
 ירושלים - רחוב מס' 995
 ת.ד. 17422
 ת.ז. 8020264



639
225

639
225

639
200

639
200

221
600

221
625

221
650

639
200