

מחוז ירושלים

מרחב תכנון מקומי ירושלים

תכנית מס' 7996
שנוי מס' 10/02 לתכנית המתאר המקומית לירושלים
שנוי מס' 1/02 לתכנית מס' 5108/מק
שנוי מס' 1/02 לתכנית מס' 987
שנוי מס' 1/02 לתכנית מס' 1585
ושנוי תכנית מתאר מקומית

תשריט

ק"מ : 1:250

כתובת:
שכונה: מאה שערים
רח' שבטי ישראל 36, ירושלים
גוש: 30060 חלקות: 83,67,66,2
שטח התכנית: 3.06 דונם

חתימות :

בעלי הקרקע :
מוסדות תולדות אהרון
רח' שבטי ישראל 36, ירושלים, ת. 286462, טל. 02-5328136 פקס: 02-6260007
עיריית ירושלים
בכ"ס ספרא 1 ירושלים
על נכסי עירוניה מאשר:
חתימתו על התכנית היא כבעלי שטחים
או זכויות בשטחים בתחום התכנית (כלבד)
היוזם והמגיש :
מוסדות תולדות אהרון
רח' שבטי ישראל 36, ירושלים, סט' מסודת 580019479, טל. 02-5328136

עורך התוכנית :
גיורא גור אדריכלים ומתכנני ערים
רגנן 1 תד. 9436 דיפה תד. 10689479, טל. 04-8510878 פקס: 04-8519918

תאריך: 28.05.2003
שרד הפנים מחוז ירושלים
אשר תכנית מס' 7996
הועדה המחוזית התקיימה כארבעה חודשים
בשיבה מס' 416
פנקס תכנון
ת"ר העדה

טבלת איחוד וחלוקה


מספר גוש	מספר החלקה	שטח החלקה	מצב לפי הוראות תכנית מס' 7996		הערות
			מספר חדש	מספר ישן	
30060	2	798	2933.36	2933.36	המגרש החדש היסטורי במספר 1 ירושלים המבנים של החלקה 30060 בגוש 266.67
			2933.36	2933.36	
			2933.36	2933.36	
	66	36			
	67	2120			
		2954	2933.36	2933.36	
			2933.36	2933.36	
			2933.36	2933.36	

אנ, מודד מוסמך, חתום מסה, מאשר בזה כי חישוב השטחים שבטבלת
אחוד וחלוקה נכונים בדקתי החישוב פלנימטרית ובשירה

יורם אלישיב-מודד מוסמך
חתימה

מקרא מצב מוצע:

	גבול תכנית מוצעת
	דרך קיימת/מאושרת
	שטח כלוסד
	בנין קיים
	בנין, סדרגות, וגדרות להריסה
	שטח עם זיקת הנאה לציבור
	אורקרה
	גבול גוש
30060	מס' גוש
	גבול חלקה קיימת
	גבול חלקה לביטול
4	מס' חלקה קיימת
67	מס' חלקה לביטול
	גבול חלקה חדשה
	מס' מגרש חדש
1	קו בנין לביטול
	קו בנין סריבי חדש

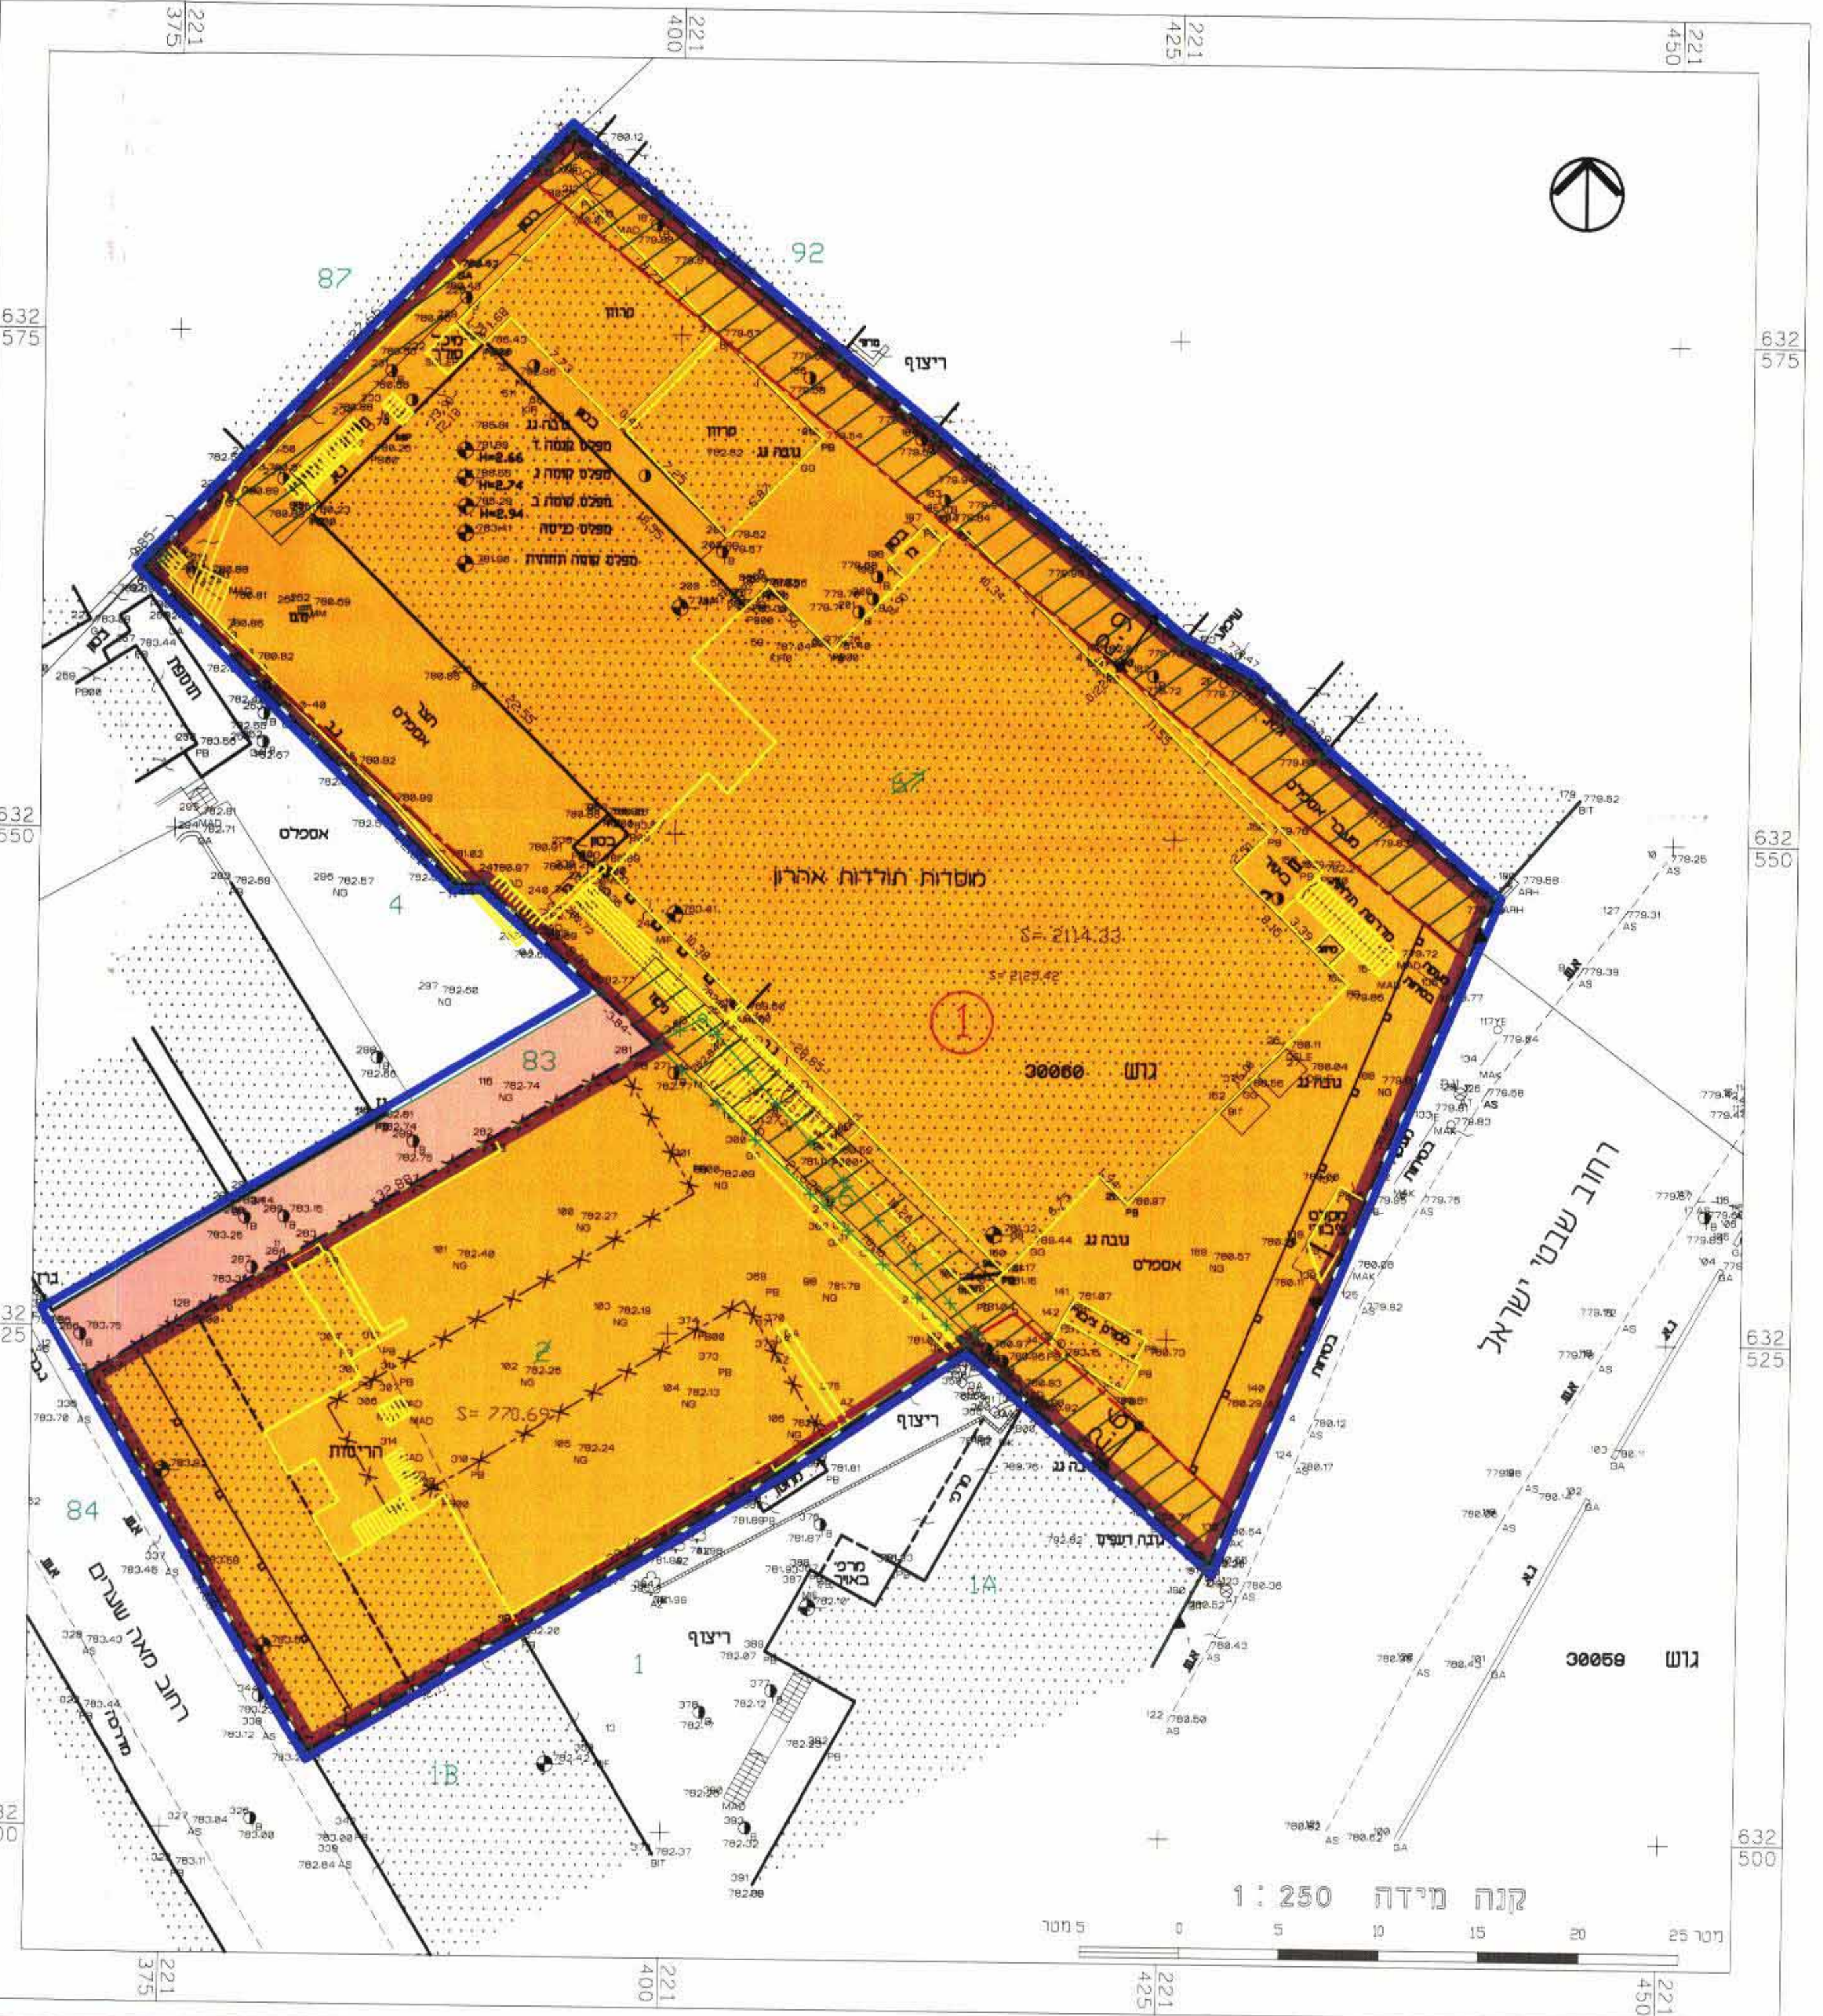

תרשים סביבה
ק.מ. 1:5000


אלישיב
הצהרה אודות תאריך, סט' יאיר
מודד מוסמך, חתום מסה, מאשר בזה כי חישוב השטחים שבטבלת
אחוד וחלוקה נכונים בדקתי החישוב פלנימטרית ובשירה

אלישיב
מודד, הנוסח אודות וטאודית
מפני אוריו
חתימה

מצב מוצע ק.מ. 1:250

מקרא מצב מאושר:

	גבול תכנית מוצעת
987	גבול תכנית מאושרת ומספרה
	דרך קיימת/מאושרת
	שטח כלוסד
	שטח פתוח ציבורי
	מבנה להריסה
	אזור מסחרי
	אזור מגורים 2
	אזור מגורים 3
	מערב צמודי לחולכי רגל
	חזית מסחרית
	גבול גוש
30060	מס' גוש
	גבול חלקה קיימת
67	מס' חלקה קיימת
	קו בנין מאושר

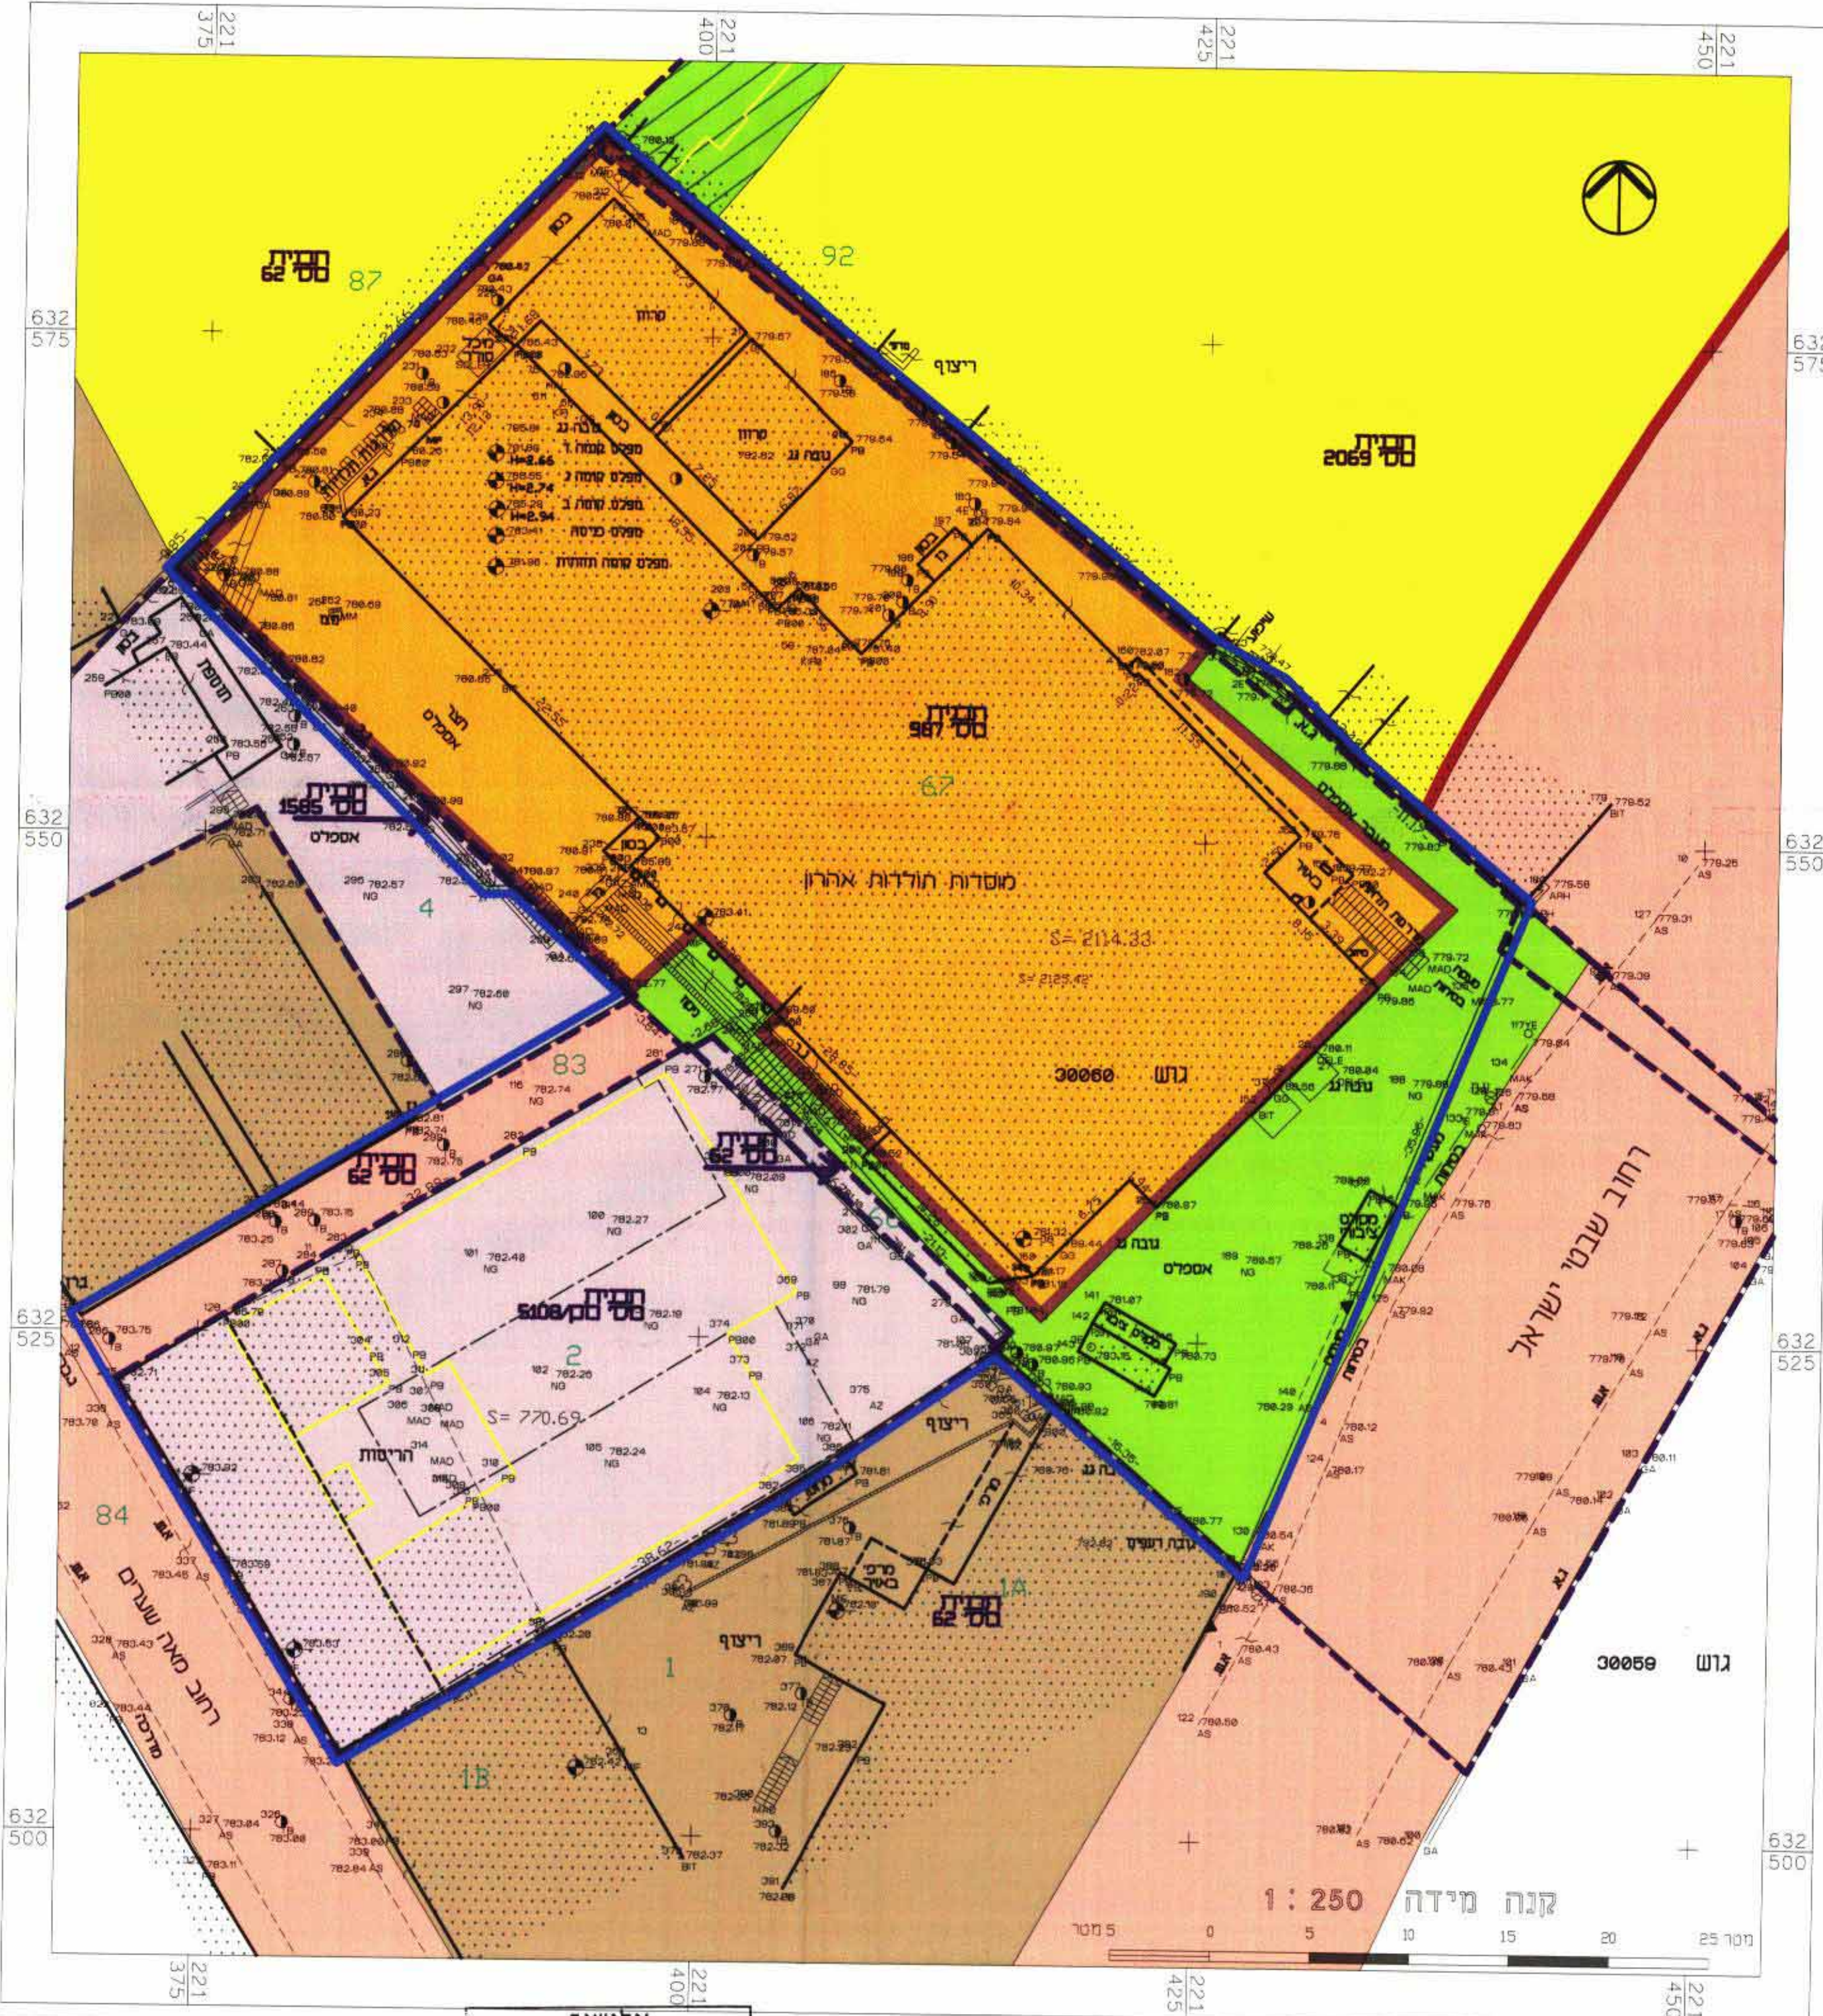

אלישיב
הצהרה אודות תאריך, סט' יאיר
מודד מוסמך, חתום מסה, מאשר בזה כי חישוב השטחים שבטבלת
אחוד וחלוקה נכונים בדקתי החישוב פלנימטרית ובשירה

אלישיב
מודד, הנוסח אודות וטאודית
מפני אוריו
חתימה

מצב מאושר ק.מ. 1:250

עפ"י תכנית 987, מק/5108, 1585 ועפ"י תכנית המתאר המקומית לירושלים מס' 62