

מחוז ירושלים
מרחב תכנון מקומי ירושלים

תכנית מס' 6935
שינוי מס' 31/99 לתכנית המתאר לירושלים
(שינוי תכנית מתאר מקומית)

תשריט
קנה מדה : 1 : 250

חתימת בעלי הרשעה:
קצנו תה
אריאל תובל
עידית רנו
שפטו אמיליה
משה ציצק
ודנה שלכה
קולטניק נונה

רח ארפט' 28 - מ ת.ג. 042859348
רח ארפט' 28 - מ ת.ג. 012477393
רח ארפט' 28 - מ ת.ג. 053278320
רח ארפט' 28 - מ ת.ג. 017252180
רח ארפט' 28 - מ ת.ג. 010157253
רח ארפט' 28 - מ ת.ג. 010019164
רח ארפט' 28 - מ ת.ג. 306639998

חתימת מניח החובות:
קולטניק נונה
רח.ב. מימון 36 - מ
גל : 5618375 - 02

חתימת רמחבנו:
דו יורעאל אוריכל
רח שלוםציון המלכה, 4, ירושלים
גל : 6232313 - 02
ת.ג. 0112913

דן יורעאל - אדריכלים ומתכננים
שלוםציון המלכה, 4, ירושלים 94146
טל. 02-6231323, פקס 02-6240787

תאריך : 1.08.2004

תרשימים המקום קנ"מ 1:1250




מצב מאושר עפ"י תכנית המתאר המקומית לירושלים קנה מדה : 1 : 1250

מקרא מצב מאושר :


-  אזור מגורים 2
-  בנין קיים
-  גבול חלקה
-  מס' חלקה 63

מחוז : ירושלים
נפה : ירושלים
עיר : ירושלים, שכונה רחביה
מקום : רח' אלפסי 28
גוש : 30025
חלקה : 63
שטח : 0.612 ד'
קנה מידה : 1 : 250

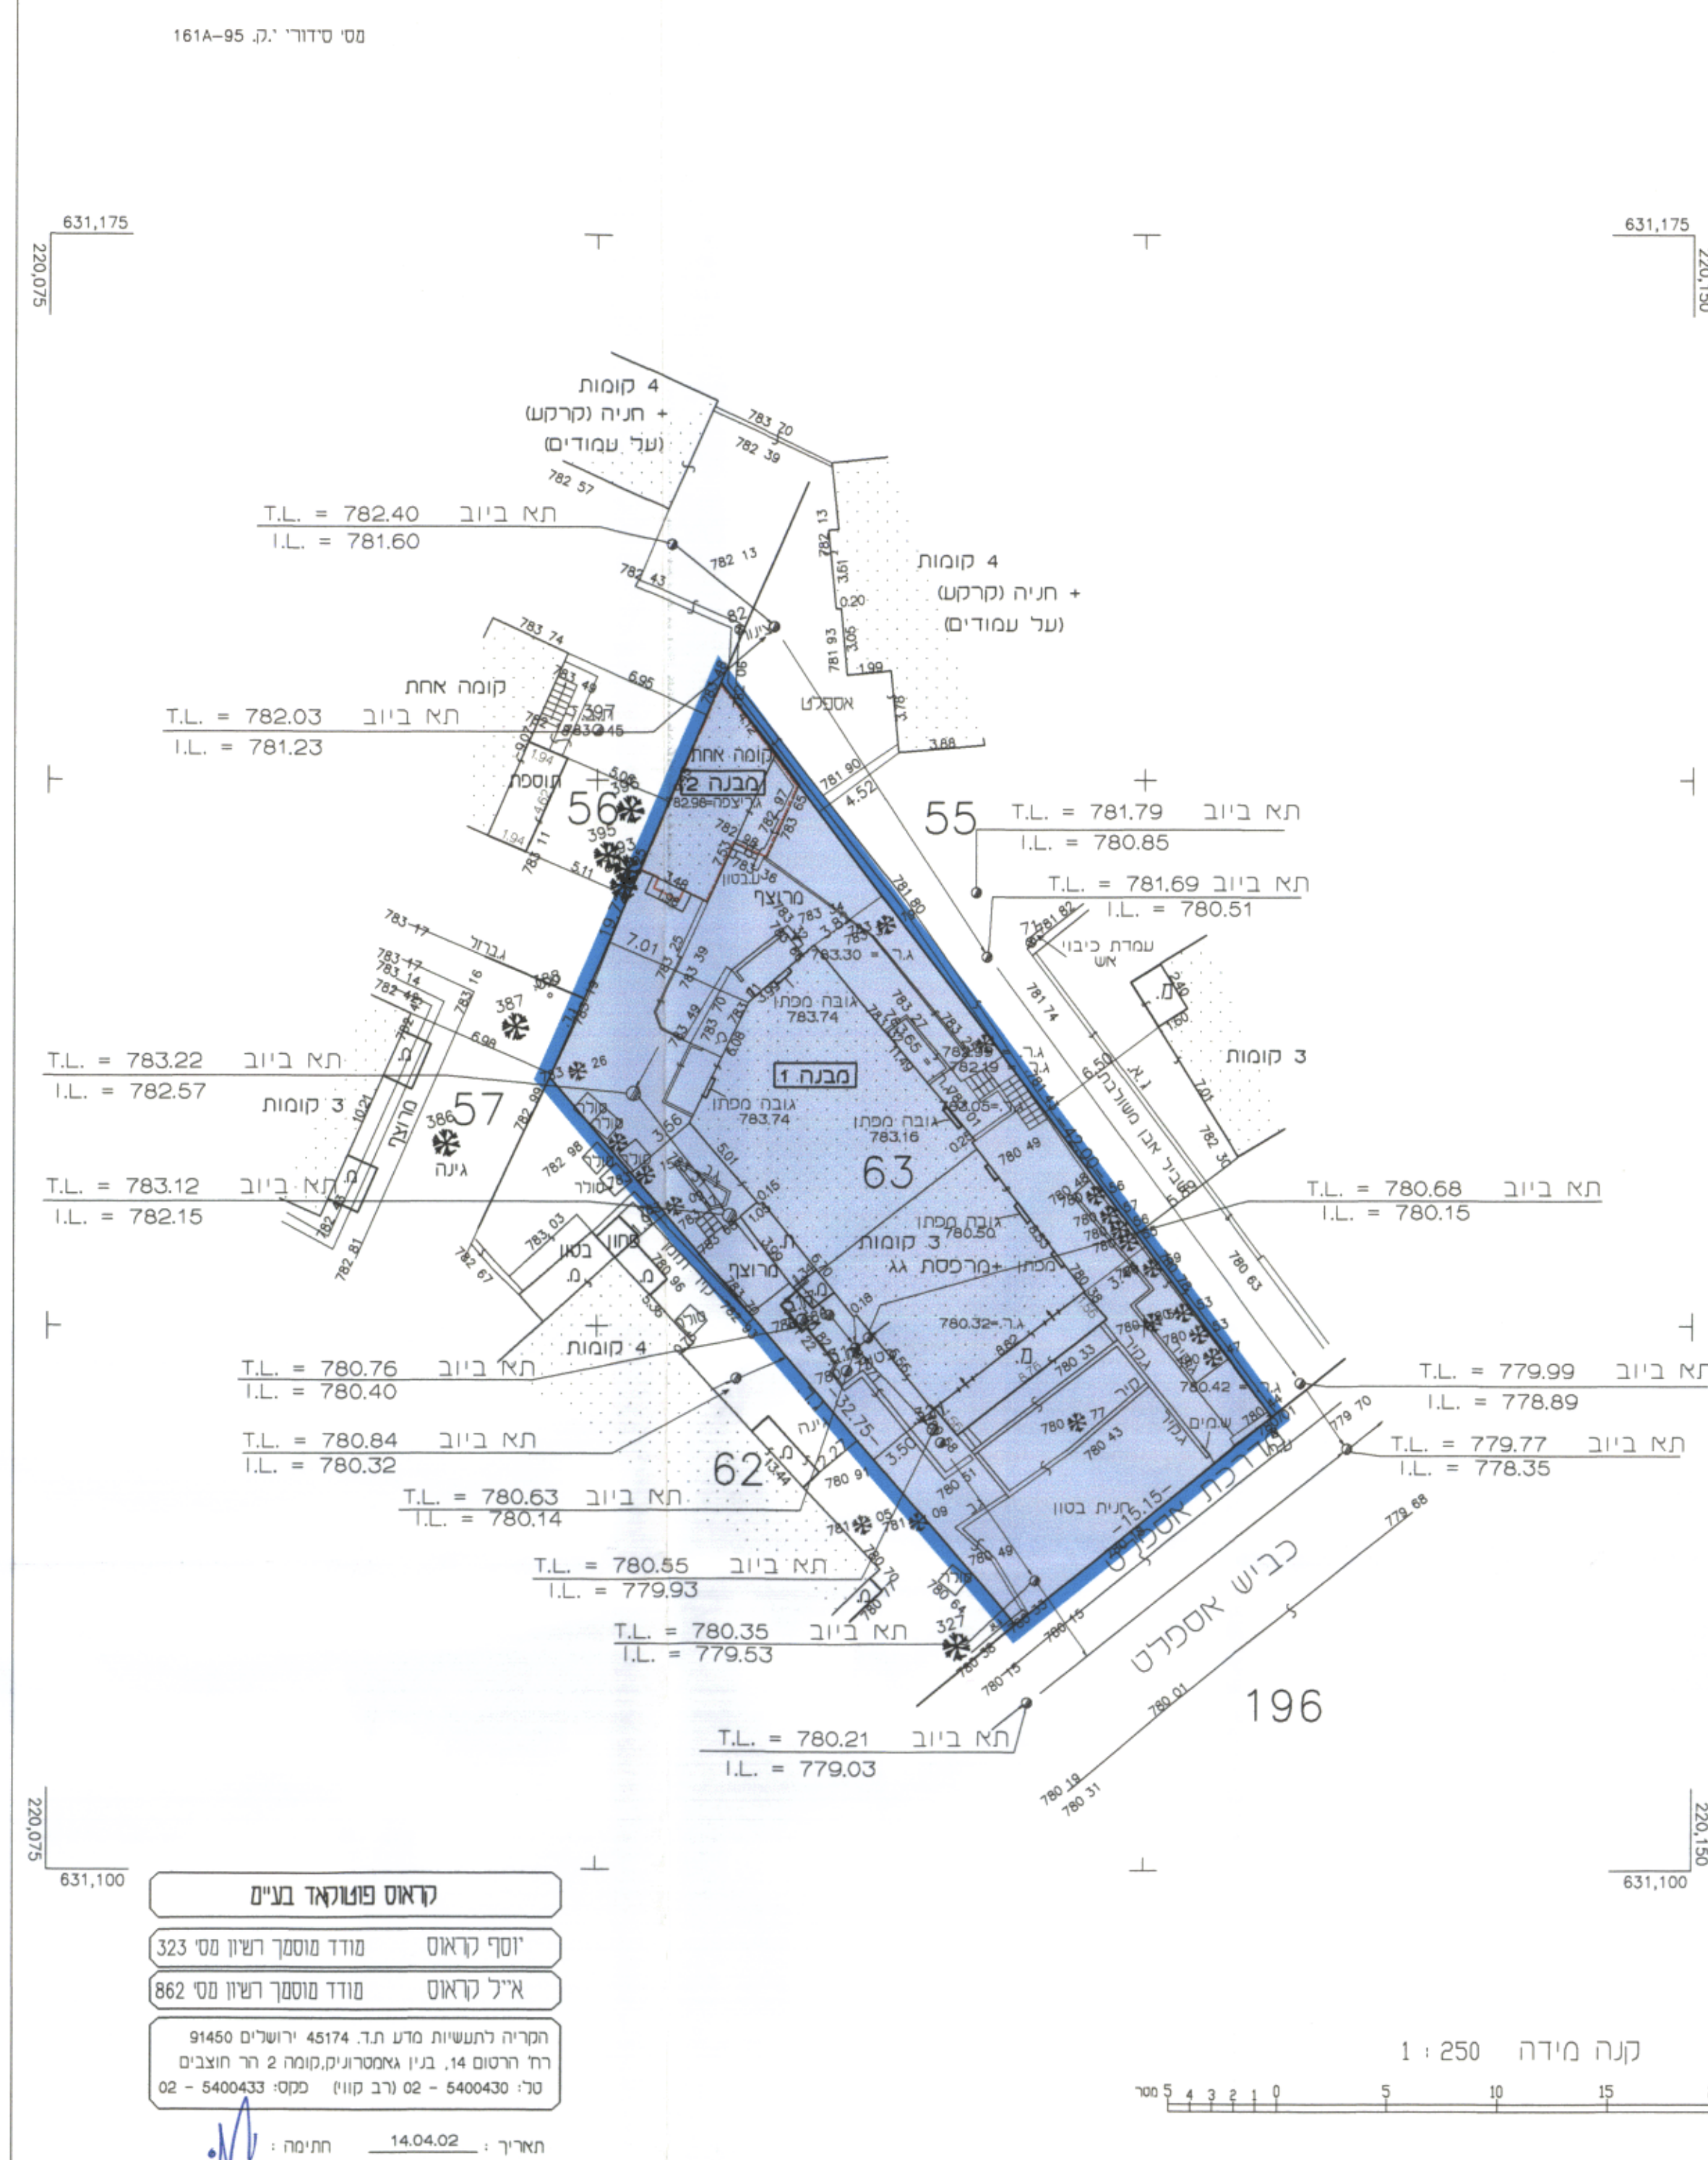

הערות:
1. המדידה קשורה ל M עירוני מס' 27 שרומן 77391
2. המדידה קשורה לרשת ישראל חרשה (23000) יום 6195

לא לצרכי רישום!

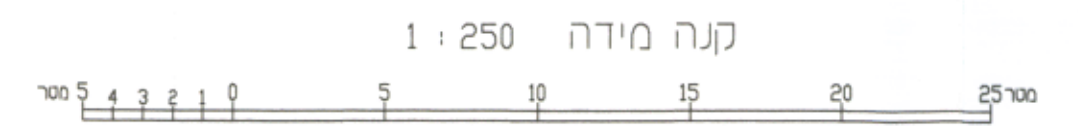

קראים פוטנציאל בעיני

יוסף קראוס	מודד מוסמך רישון מס' 323
איל קראוס	מודד מוסמך רישון מס' 862

המריה לתעשיות סדע תד. 45174 ירושלים 91450
רח הרסום 14, בנין גאופוטוניק, קומה 2 רח חוצבים
טל: 5400430 - 02 רוב קווין מקסי 5400433 - 02

תאריך : 14.04.02 חתימה :

- מקרא מצב חדש :
-  גבול תכנית
 -  אזור מגורים 2
 -  בנין קיים
 -  גבול חלקה
 -  מס' חלקה 63
 -  מס' מבנה 1
 -  קו בנין מידב לבנון

תרשימים הסביבה קנ"מ 1:5000

