


מחוז ירושלים
נפה ירושלים
עיר/כפר ירושלים
המקום אלשיך גראז
גוש 30514
חלקה 50
הוכן עבור השטח : 650 מ"ר


תרשים המקום קנה מידה 1:1000

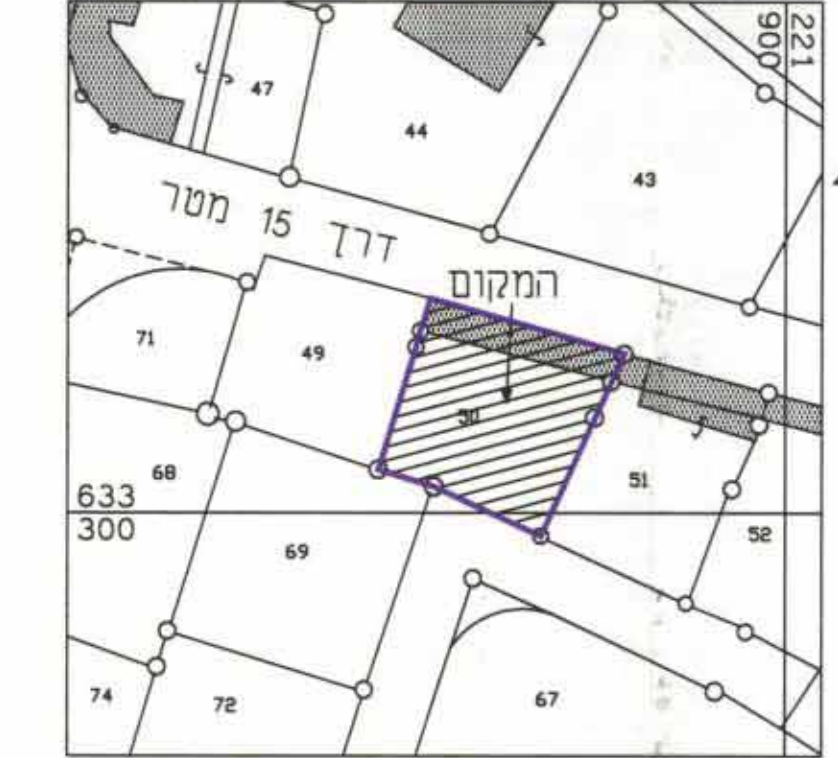

תרשים הסביבה קנה מידה 1:5000




מס' סידורי 1834-12

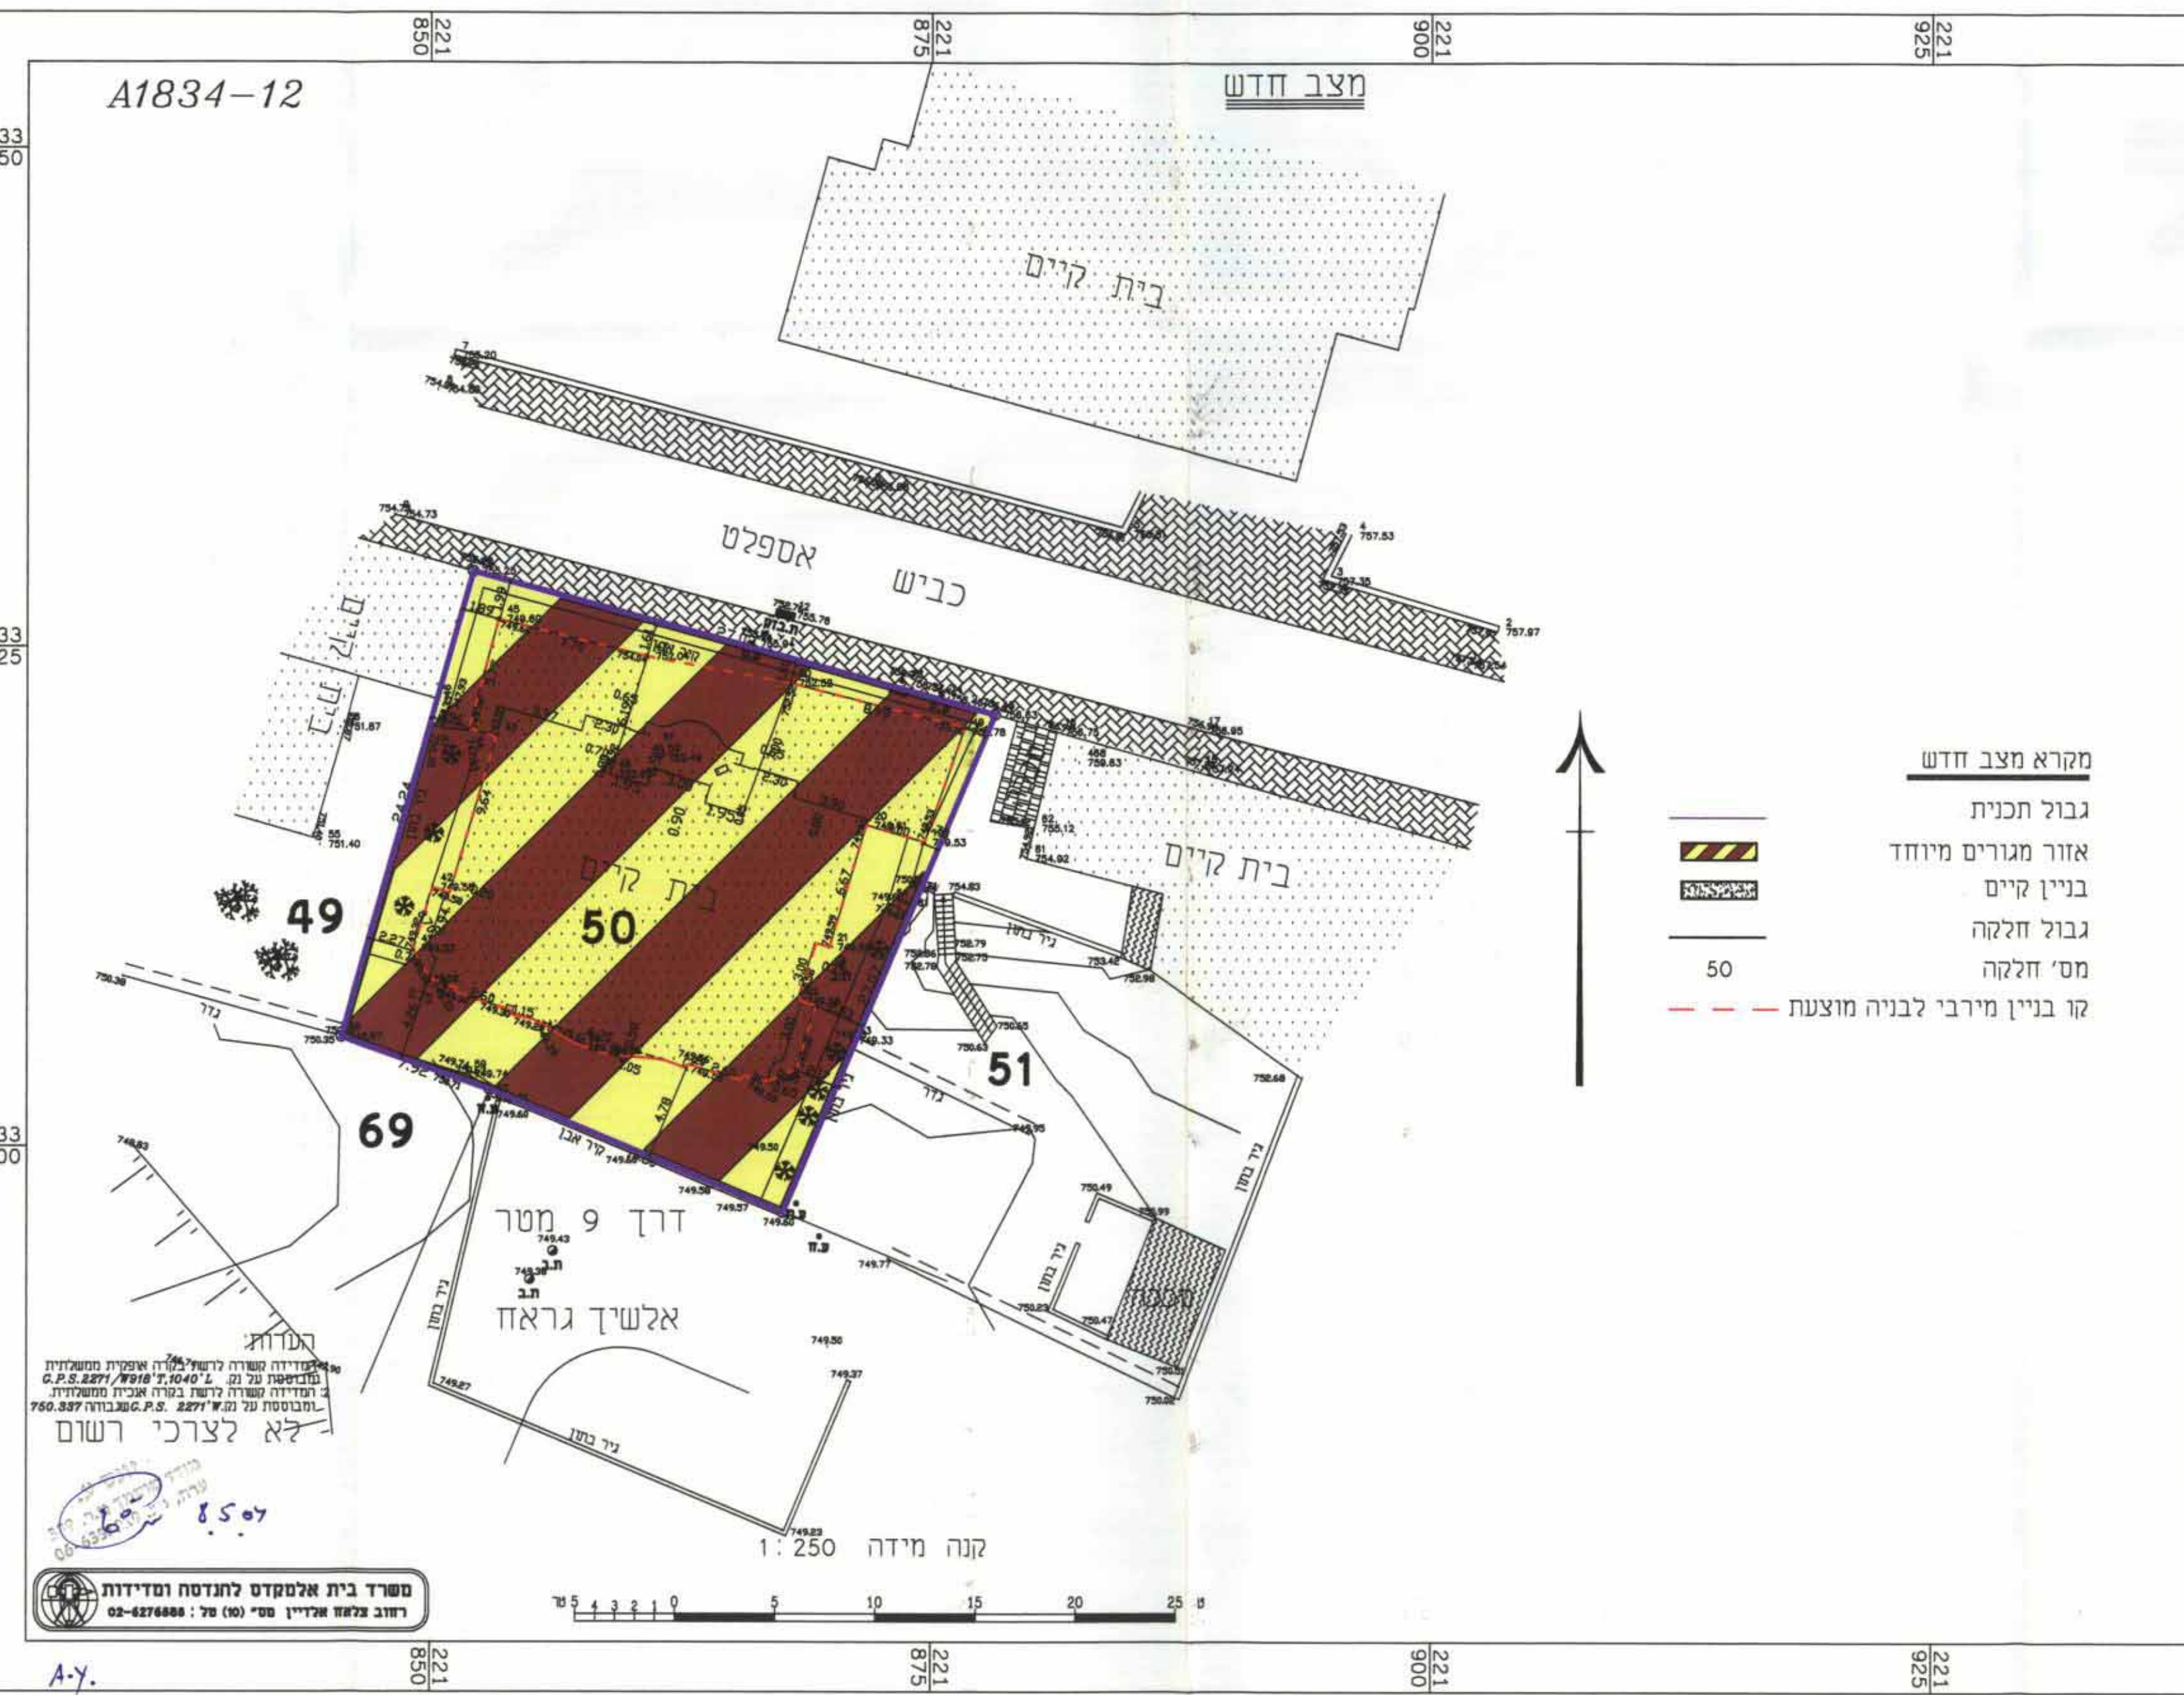

מקרא מצב חדש
גבול תכנית
אזור מגורים מיוחד
בניין קיים
גבול חלקה
מס' חלקה 50
קו בניין מירבי לבניה מוצעת

משרד בית אלמקדס לתכנון ומדידות
רחוב צלחה ארזיין מס' 101 טל' 02-6276888

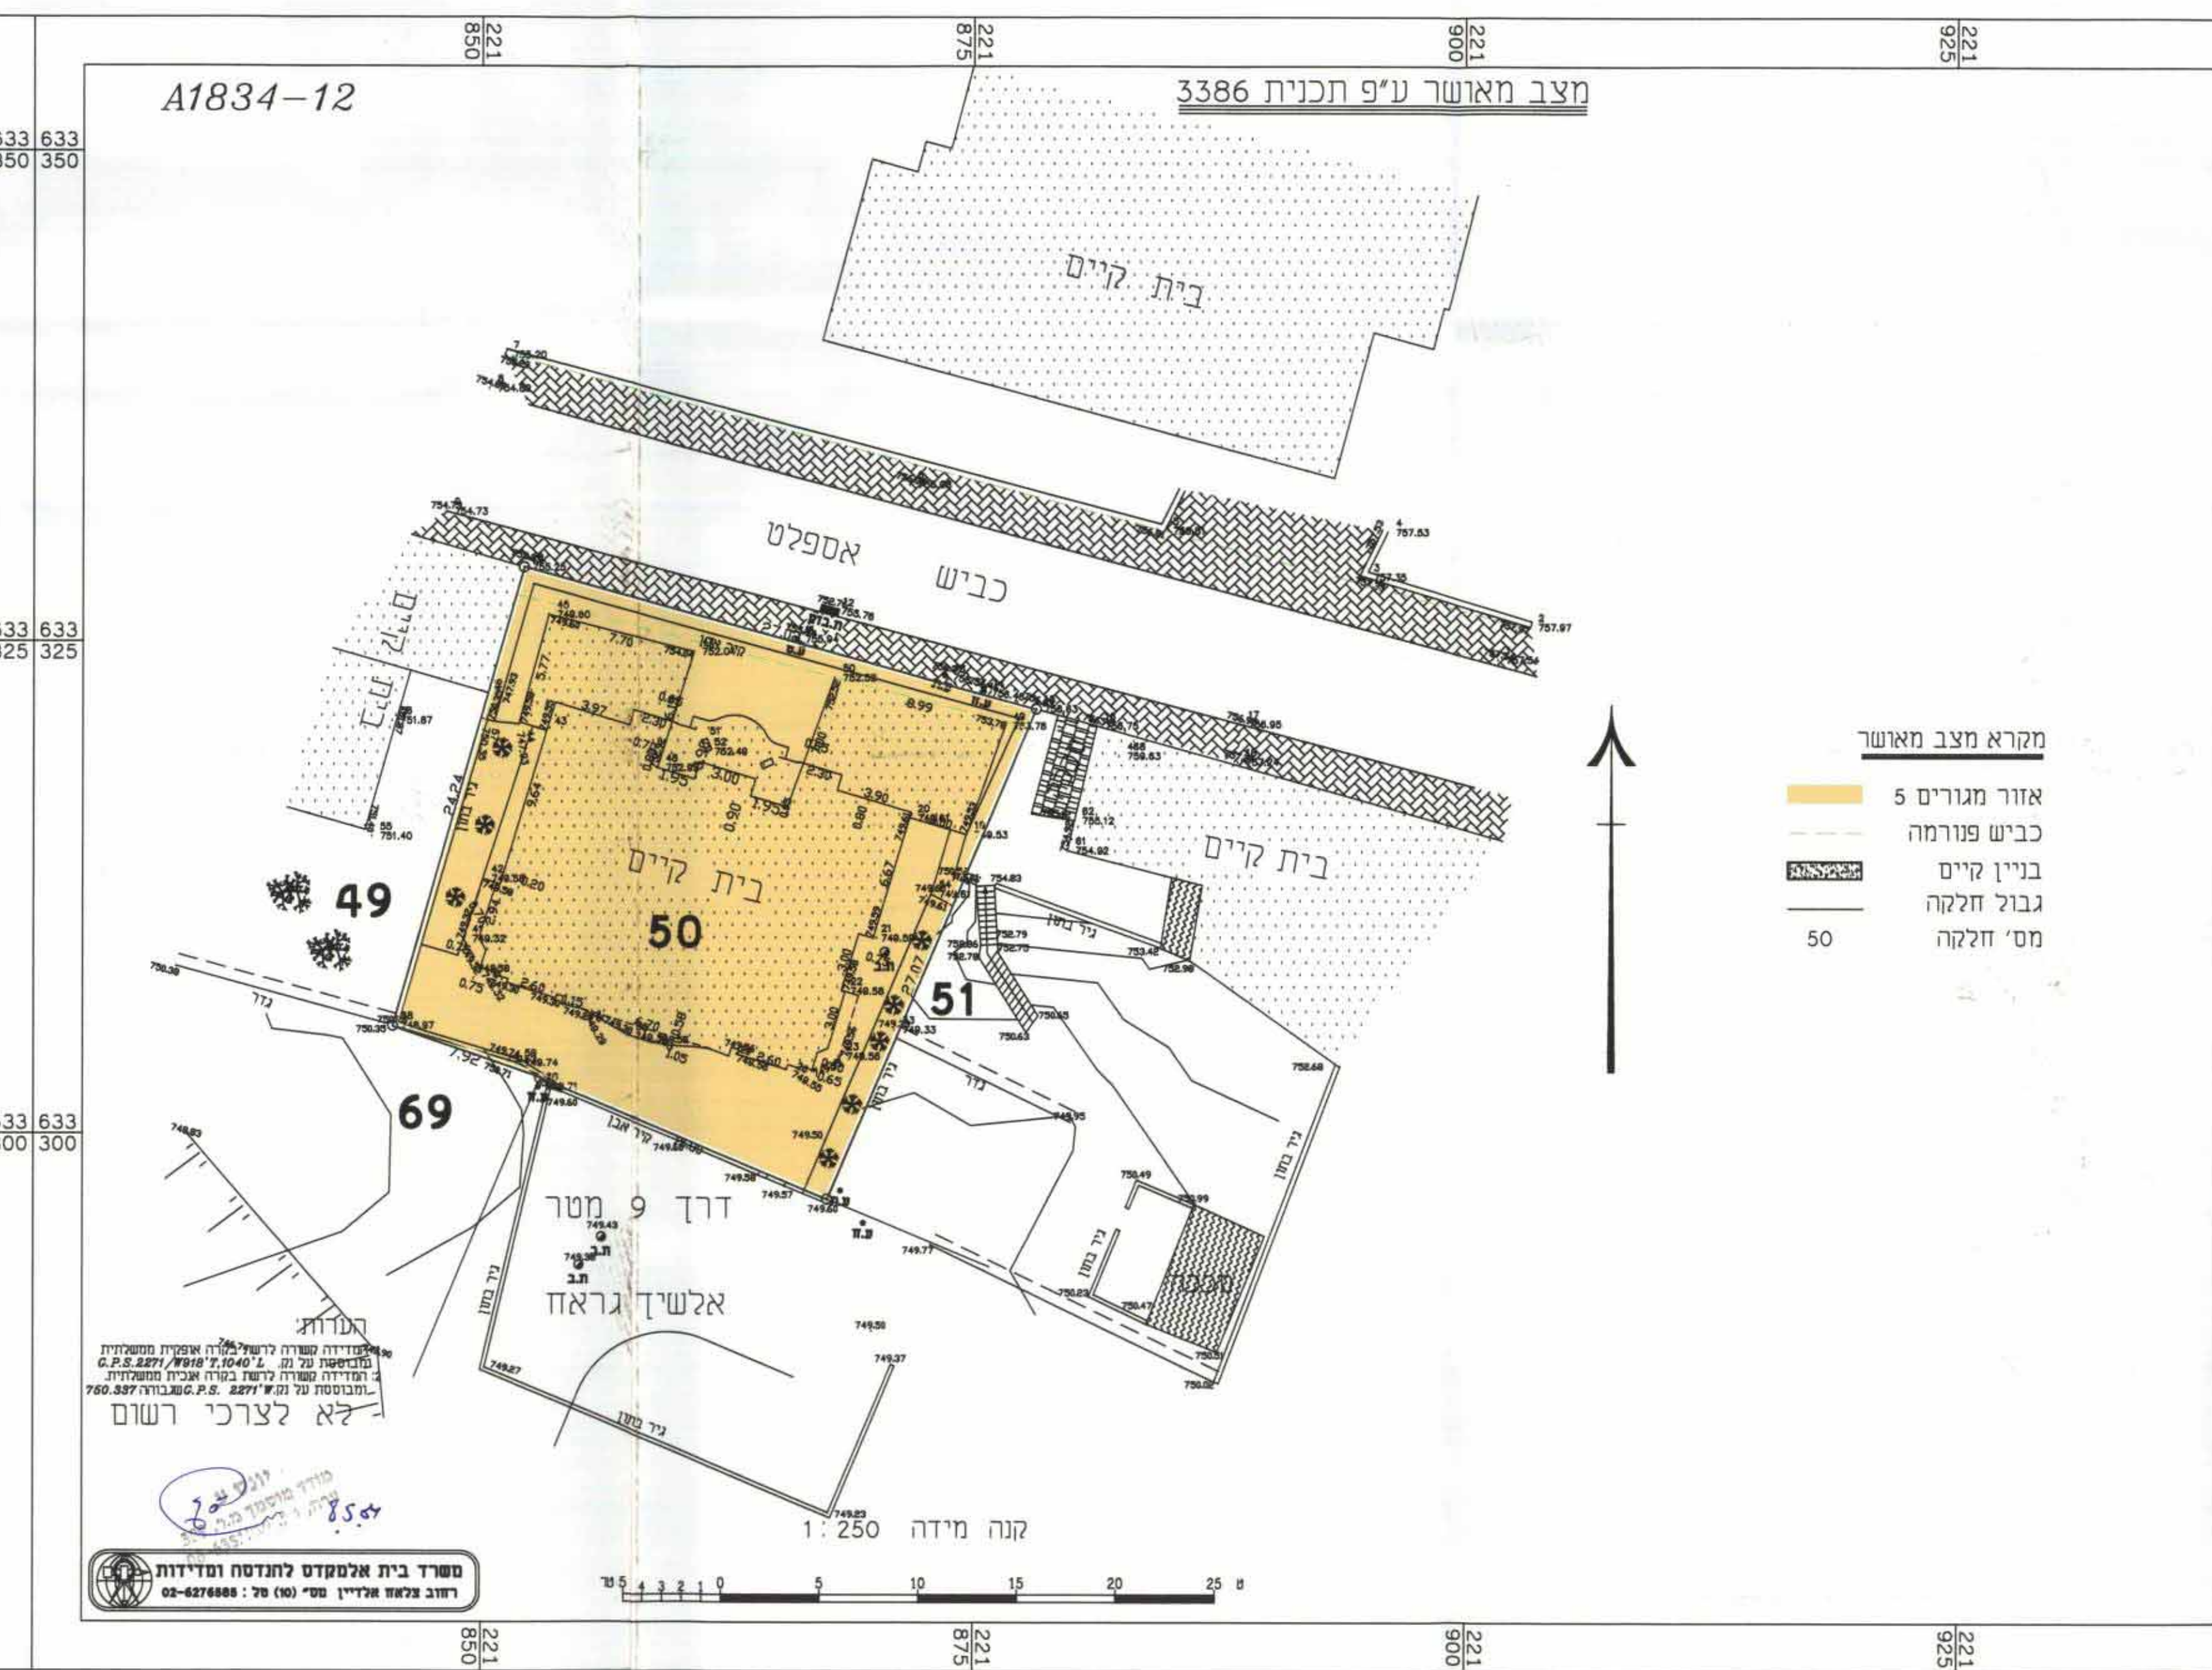

מקרא מצב מאושר
אזור מגורים 5
כביש פנורמה
בניין קיים
גבול חלקה
מס' חלקה 50

משרד בית אלמקדס לתכנון ומדידות
רחוב צלחה ארזיין מס' 101 טל' 02-6276888

משרד הפנים
לשכת התכנון טו"ו ירושלים
2-06-2004
נתקבל
מחוז ירושלים

מרחב תכנון מקומי ירושלים
תכנית מס' 7430
שינוי מס' 2/01 לתכנית 3386
(שינוי תכנית מתאר מקומית)
תשריט
קנ. מ. 1:250

חתימות:
חתימה בעל הקרקע:

סליאח מחמד עוני אל-נשאשיבי
מס' ת.ז. 08020696
מס' טל' 5827536
למיה מחמד עוני אל-נשאשיבי
מס' ת.ז. 08020693
מס' טל' 5827536
עדזה מחמד עוני אל-נשאשיבי
מס' ת.ז. 08020695
מס' טל' 5827536
האשם מחמד עוני אל-נשאשיבי
מס' ת.ז. 08020699
מס' טל' 5827536
תרות מחמד עוני אל-נשאשיבי
מס' ת.ז. 08020692
מס' טל' 5827536
חירי אלדין מחמד עוני אל-נשאשיבי
מס' ת.ז. 08020697
מס' טל' 5827536
אנאם מחמד עוני אל-נשאשיבי
מס' ת.ז. 08020694
מס' טל' 5827536

חתימה מגיש התכנית:
סליאח מחמד עוני אל-נשאשיבי
מס' ת.ז. 08020696
מס' טל' 5827536

חתימת המתכנן:
סימון קובה
מס' ת.ז. 080070196
מס' טל' 6288036
משרד הפנים 54740
Simon Kouba
Architect - Town Planner
Al Asfahan 17-101, 28036
אישור תכנית מס' 14/2004
מס' ת.ז. 080070196
מס' טל' 6288036
בנייה מס' 101