

### מצב חדש

1. חלוקה

מספרי החלקות	מספר החלקות	
	סופי	ארעי
0.042		1
0.534		2
0.576	(67)	

מ.ב.מ. 7821



### מקרא מצב חדש

- גבול תכנית
- אזור מגורים 2 מיוחד
- דרך קיימת או מאושרת
- בנין קיים
- גבול חלקה
- מס' חלקה 67
- מחסן וגדר להריסה
- מס' בנין בנין A
- קו בנין מירבי לתוספת
- בנייה וסגירת מרפסת
- מחסנים




**אלישיב**  
 רגדסה אורחית וניאדמית, מיפוי אירי  
 מודדים ומסמכים, שמאוח סוקרטיין  
 דוד רביכביץ, 9 ירושלים 20, 02-6792002, 02-6797852  
 E-MAIL: m\_aliy@bazeqinf.net

מס' שירות: 41-03 | תאריך: 31.07.03 | גודל: 985 מ"ר  

אלישיב  
 מדידות, הנדסה אורחית וניאדמית  
 מיפוי אירי  
 תאריך: 7.12.04 חתימה:

### מצב מאושר

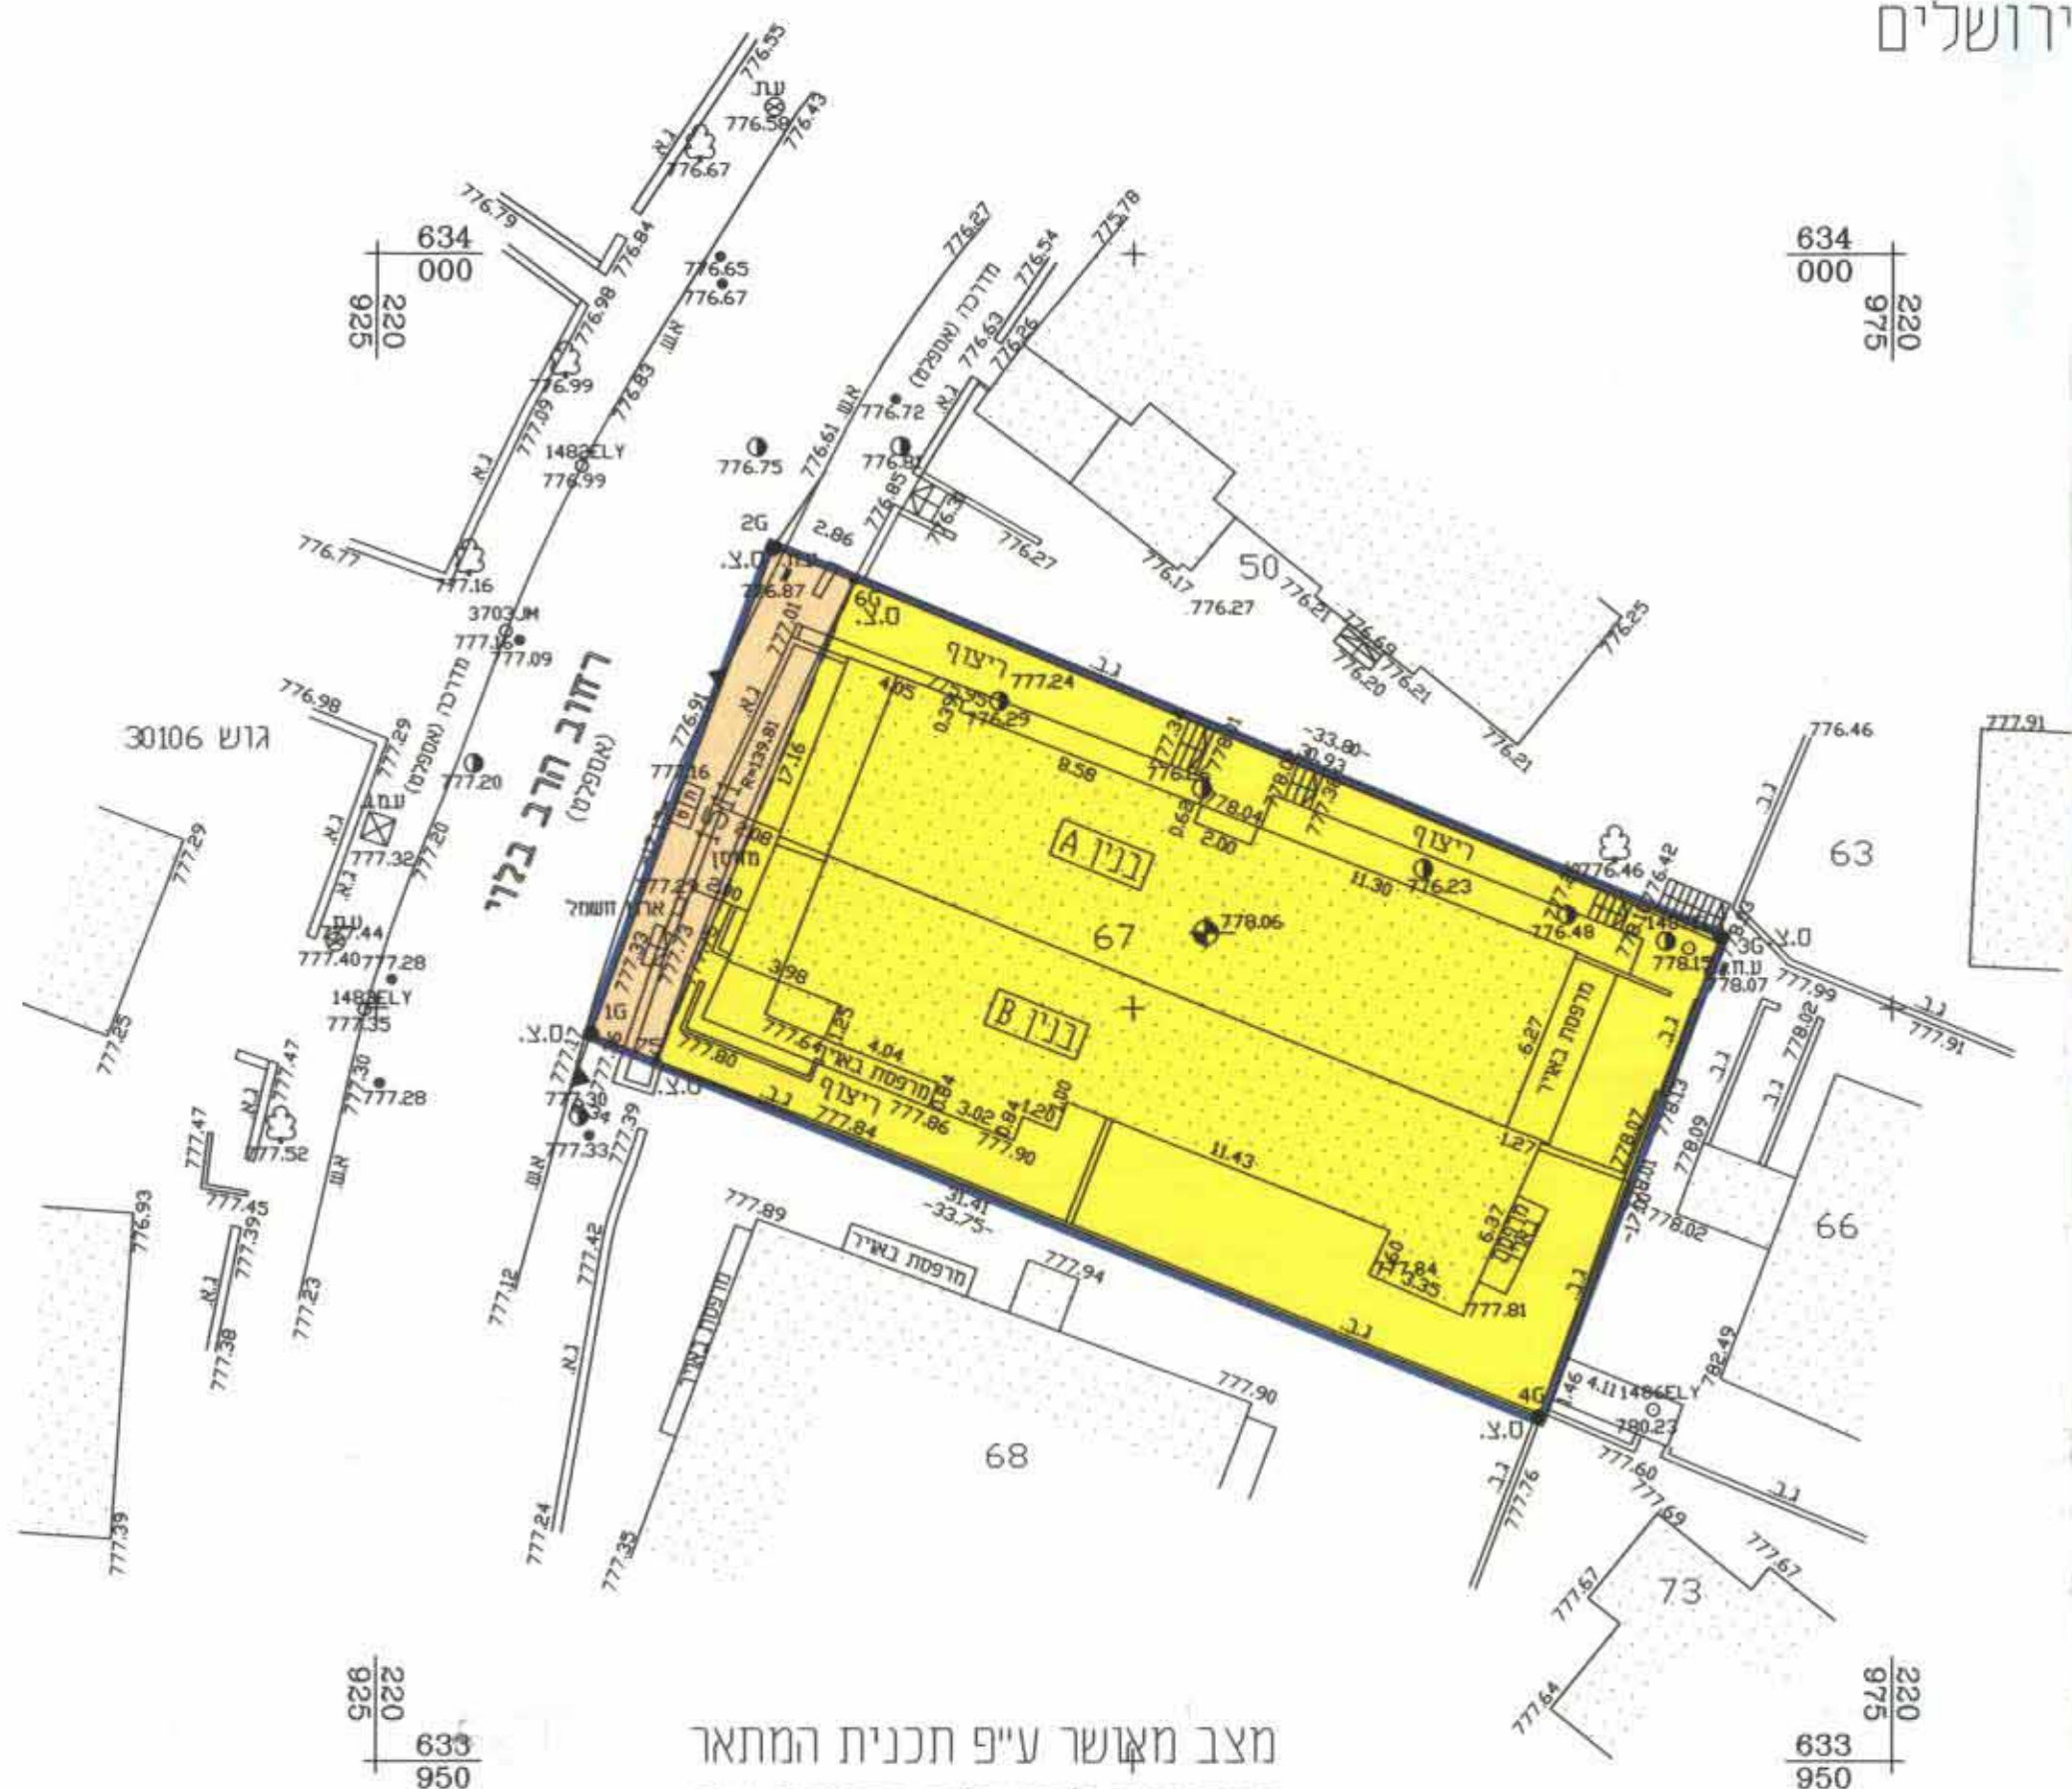

### מקרא מצב מאושר

- גבול תכנית מאושרת ומספרה 1511
- אזור מגורים 3
- דרך קיימת או מאושרת
- בנין קיים
- גבול חלקה
- מס' חלקה 67



הערה:  
 1. הרשת והגבהים קשורים לרשת הארצית בנקי טריג מס' א1448K.1447A-1-82M.  
 הגבהים בהתאמה 7800.03 מ', 827.03 מ', 818.723 מ'.

אלישיב  
 מדידות, הנדסה אורחית וניאדמית  
 מיפוי אירי  
 תאריך: 7.12.04 חתימה:



מחוז ירושלים  
 מרחב תכנון מקומי ירושלים

תכנית מס' 7821  
 שינוי מס' 01 / לתכנית המתאר המקומית לירושלים  
 שינוי תכנית מתאר מקומי  
 תשריט  
 ק.נ.מ. 1:250

ירושלים - סנהדריה  
 רחוב הרב בלוי  
 השטח: 0.576 מ"ר

משרד המגורים מחוז ירושלים  
 אישור תכנית מס' 7821  
 תועדה מסוימת החליטה לאשר את התכנית  
 בשינוי מס' 01  
 המכיל תכנון

### חתימות:

- חתימת בעלי הקרקע:


  - תאריך: 4.3.04  
 א.א. אלוני  
 אדריכלית ותכנונית