מחוז ירושלים

מרחב תכנון מקומי ירושלים

תכנית מס' 8123

שינוי מס' 01/ 22 לתוכנית המתאר המקומית לירושלים

(שינוי תוכנית מתאר מקומית) תכנית מתאר מפורטת

תשריט

ק.מ. 1:250

חתימת בעלי הקרקע

1. שם: דיסקין אילון ת.ז. 000479907 חתימה ______
כתובת: רח' אבן עזרא 24 י-ם טל': 02-6256753
2. שם: יפה שניאור זלמן ת.ז. 51740314 חתימה ______
כתובת: רח' רמב"ן 31 י-ם טל': 02-5663201
3. שם: יצחק פונד ת.ז. 014741094 חתימה ______
כתובת: רח' רמב"ן 31 י-ם טל': 02-5663201
4. שם: טבוריסקי שלומית ת.ז. 054980057 חתימה ______
כתובת: רח' אבן עזרא 24 י-ם טל': 02-5630262
5. שם: טבוריסקי נתן ת.ז. 054113063 חתימה ______
כתובת: רח' אבן עזרא 24 י-ם טל': 02-5630262
6. שם: פסח חנה ת.ז. 59268672 חתימה ______
כתובת: רח' אבן עזרא 24 י-ם טל': ______
7. שם: פסח עופר ת.ז. 057048217 חתימה ______
כתובת: רח' אבן עזרא 24 י-ם טל': ______
8. שם: שושני חביב בן שלום ת.ז. 12039 חתימה ______
כתובת: רח' אבן עזרא 24 י-ם טל': 02-6712641
9. שם: סוגום ג'ון ת.ז. ______ חתימה ______
כתובת: רח' אבן עזרא 24 י-ם טל': ______

משרד הפנים מחוז ירושלים
אישור תכנית מס' 8123
הועדה המחוזית החליטה לאשר את התכנית
בישיבה מס' 3/04 ביום 20.4.04
סמנכ"ל תכנון
יו"ר הועדה

חתימת מגישי התוכנית

שם: יפה שניאור ת.ז. 51740314 חתימה ______
כתובת: רח' רמב"ן 31 י-ם טל'. 02-5663201

שם: יצחק פונד ת.ז. 014741094 חתימה ______
כתובת: רח' רמב"ן 31 י-ם טל'. 02-5663201

חתימת המתכנן: גדעון טימור - אדריכלים ת.ז. 3 0922992
כתובת: ת.ד. 9756, ירושלים 91090 טל' 02-6428466
פקס: 6428465

תאריך: 9/6/03 חתימה וחותמת

גדעון טימור - א.א.פ.
אדריכלים ומעצבי פנים
ת. ד. 84580 מבשרת ציון 90805
טל' 02-5701149, פקס. 5700149
נייד: 050-375889

מצב מאושר עפ"י
תוכנית המתאר המקומית לירושלים

תכנית סביבה

קנ"מ 1:1250

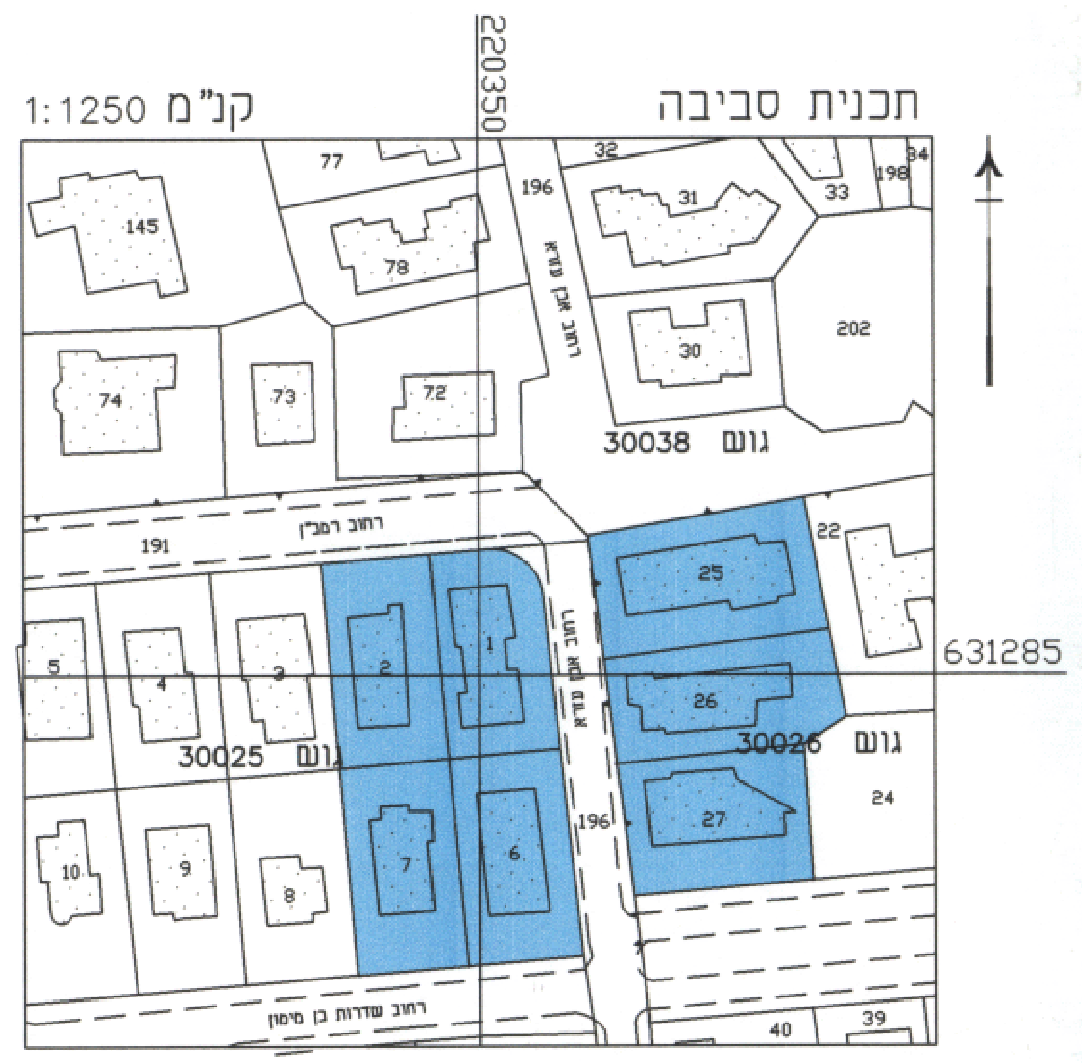
220350
631285
77
32
34
198
196
33
31
145
78
רחוב אבן עזרא
202
30
74
73
72
גוש 30038
רחוב רמב"ן
191
22
25
5
4
3
2
1
26
גוש 30025
גוש 30026
24
10
9
8
7
6
196
27
רחוב שדרות בן מימון
40
39

מקרא מצב מאושר

איזור מגורים 2	🟦
בניין קיים	▒
גבול חלקה	—
מס' חלקה	1

מצב חדש

קנ"מ 1:250

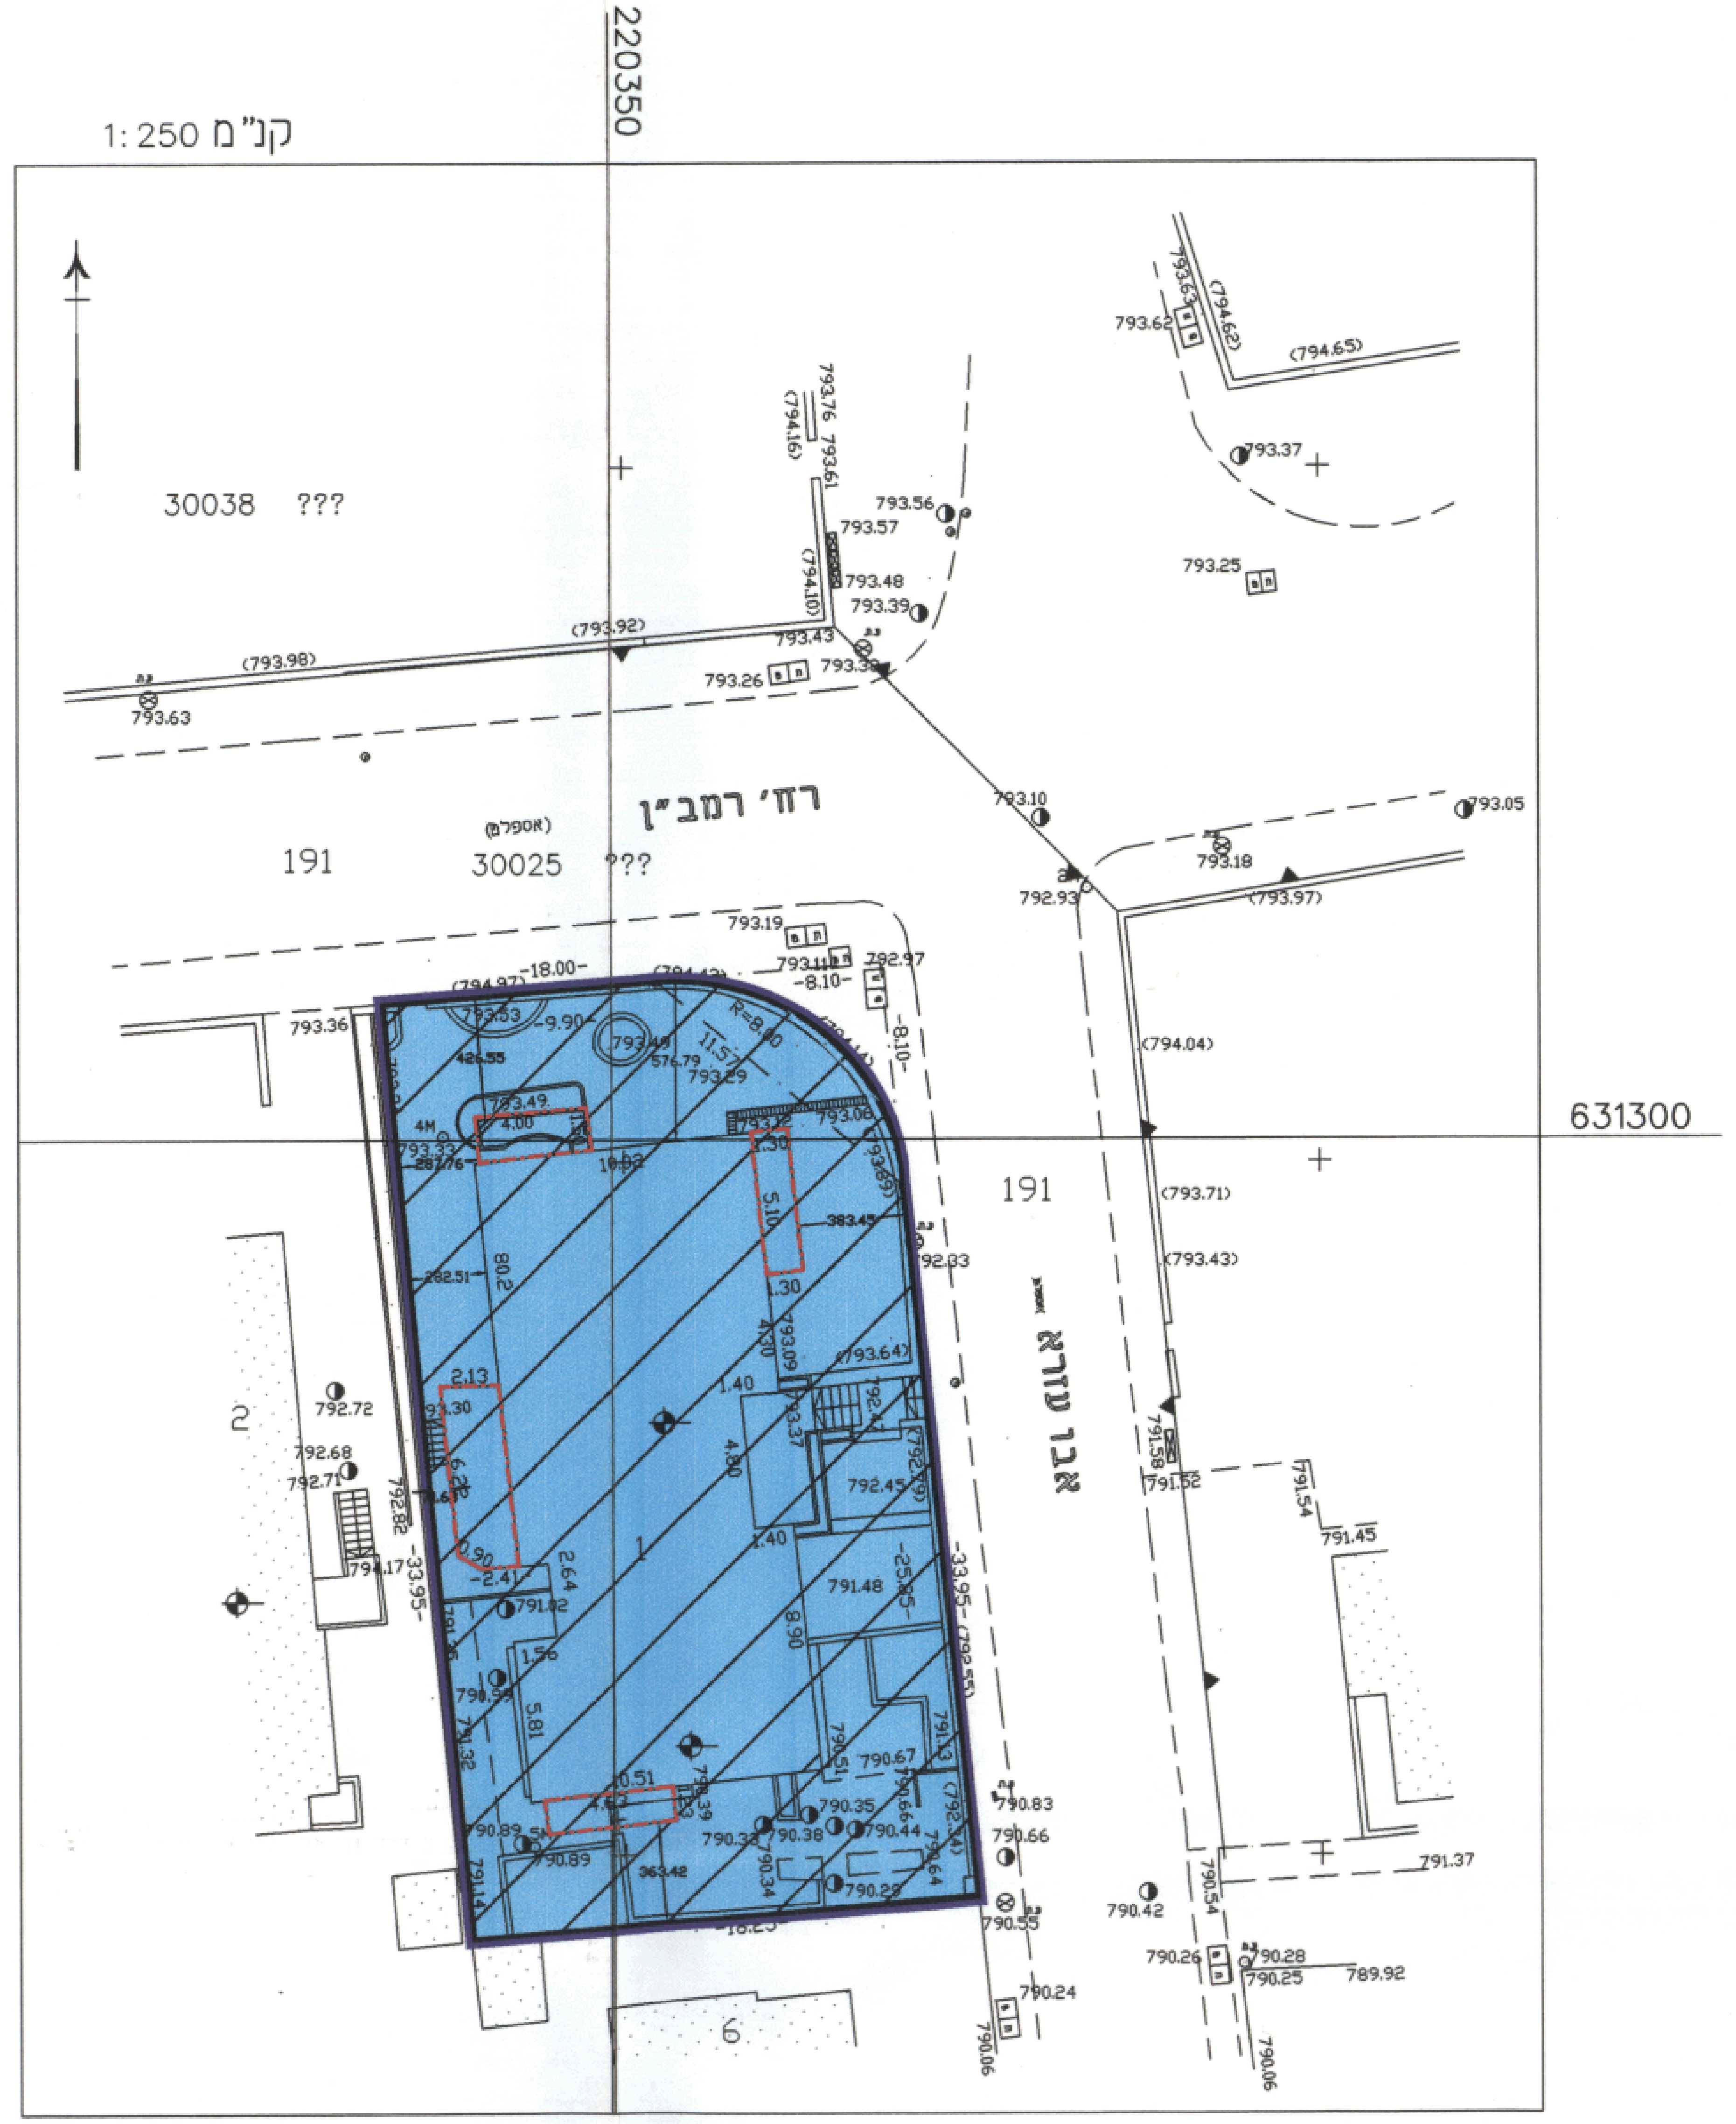
220350
631300
30038 ???
רח' רמב"ן
(אספלט)
191
30025 ???
191
אבן עזרא
2
1
6
R=8.00
18.00
9.90
8.10
4M
4.00
5.10
1.30
793.63
(793.98)
(793.92)
793.43
793.26
793.56
793.57
793.48
793.39
793.37
793.25
793.62
(794.65)
793.10
793.05
793.18
(793.97)
792.93
793.19
792.97
793.36
(794.04)
(793.71)
(793.43)

מקרא מצב חדש

גבול התוכנית	▬
אזור מגורים 2 מיוחד	▨
בניין קיים	▒
גבול חלקה	—
מס' חלקה	1
קו בניין מירבי לתוספת בניה	— · —

ירושלים - רחביה

רח' רמב"ן 31
גוש 30025
חלקה: 1
השטח: 598 מ"ר

תרשים סביבה

1:5000

220350
631300
רחביה
חריזי
אבן גבירול
אברבנאל
רמב"ן
שדרות בן מימון
בבלי
ארלוזורוב
דרך עזה

אלישיב
מדידות, הנדסה אזרחית וגאודטית
מיפוי אוירי
חתימה .... תאריך 1/7/04

אלישיב

הנדסה אזרחית וגיאודטית, מיפוי אוירי
מודדים מוסמכים, שמאות מקרקעין

רח' הרכבים 9, ירושלים טל. 02-6793012, פקס/מודם 02-6797852

שם שרטוט: 227-00	תאריך : 22.03.2002	הערות :

מיכאל אלישיב - רשיון מס' 196
חתימה :

יורם אלישיב - רשיון מס' 985
חתימה :