

# מרחב תכנון קקוהי ירושלים

## תכנית מס 6639

שינוי מס 2/ס לתכנית מתאר ירושלים  
שינוי תכנית מתאר מקומית  
תכנית מתאר ספורטת

תשריט  
ק.מ. 250 : 1  
חתימת בעלי הקרקע ומגישי התכנית  
אסתר בינה רייס  
דרכון ארה"ב 270834708  
רח הקבלן | דירה 7 ירושלים  
טל. 6640688

תאריך : 21.06.04  
אשרור תכנית מס 6639  
הועדה המחוזית לתכנון ולבנייה  
באישור משרד הפנים  
מס' תכנית 159925  
מס' תכנית 159925


חתימת המתכנן  
יצחק ליבנד  
ת.ד. 48178  
ירושלים 91481  
טל. 8788914  
תאריך : 21.06.04

### מצב מאושר

עני תכנית המתאר

מחוז : ירושלים  
נפה : ירושלים  
המקום : רחוב אבן גבירול מס' 7, 9  
גוש : 30038  
חלקות : 25, 26  
הוכן עבור בעלים

| לוח שטחים |           |
|-----------|-----------|
| מס' החלקה | השטח במ"ר |
| 25        | 659       |
| 26        | 637       |

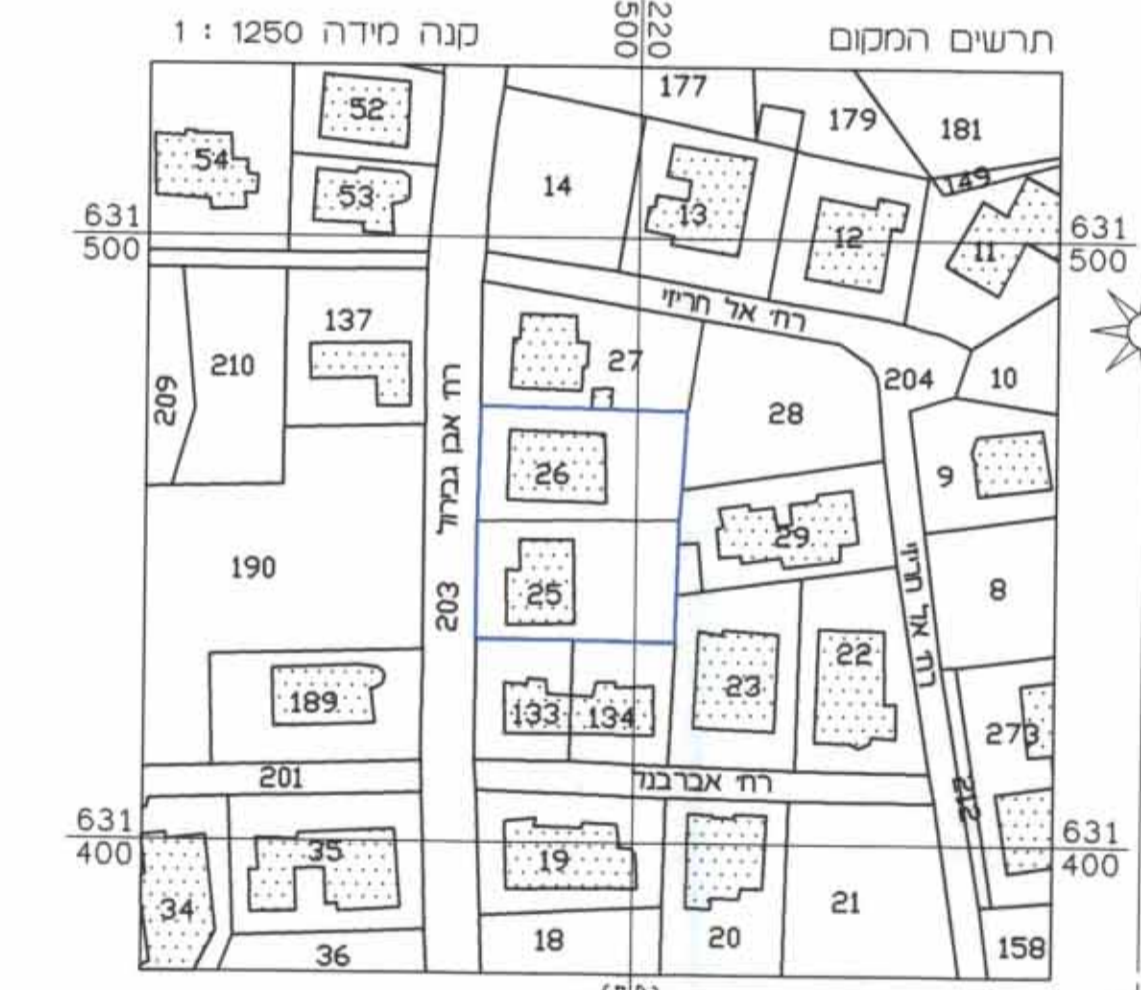


א.מ. מירמקן, מוזרד מוסמך  
רשיון מס' 467

ירושלים, רח' בית הרמס, 12, בית הרחוב, בנין 8, קומה 4  
טל : 6515661, 6524777; כקס : 6524777

### מצב חדש

מחוז : ירושלים  
נפה : ירושלים  
המקום : רחוב אבן גבירול מס' 7, 9  
גוש : 30038  
חלקות : 25, 26  
הוכן עבור בעלים

| לוח שטחים |           |
|-----------|-----------|
| מס' החלקה | השטח במ"ר |
| 25        | 659       |
| 26        | 637       |

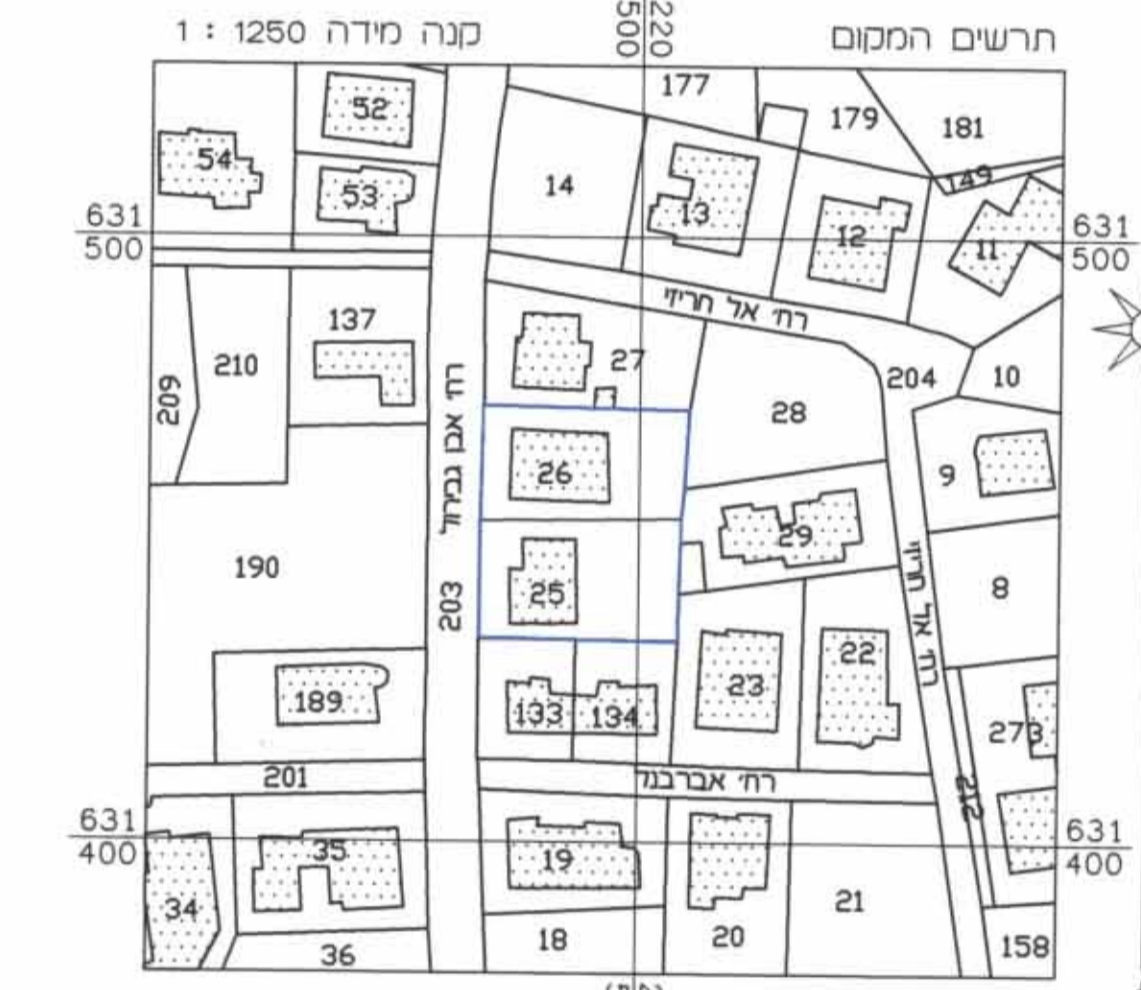

א.מ. מירמקן, מוזרד מוסמך  
רשיון מס' 467

ירושלים, רח' בית הרמס, 12, בית הרחוב, בנין 8, קומה 4  
טל : 6515661, 6524777; כקס : 6524777



### מקרא מצב חדש

- גבול תכנית אזור מגורים מיוחד
- עצים לשמור
- עץ לעקירה
- עץ להעסקה
- בנין לרריסה
- מספר חלקה
- קור מבואה ואלמנטים לשימור
- קור לפרוק והרכבה
- קו בנין חדש על קרקעי
- קו בנין חדש תת קרקעי



לא לצרכי רישום 1

הערות :  
1. המפה משוורה לרשת ארצית ומבוססת על 8040 מ. כו"מ.  
2. המפה מבוססת על ים פועל שגובהו : 807.80 מ.  
3. מפת החוקה הכנה ברשת ישראלית חדשה.

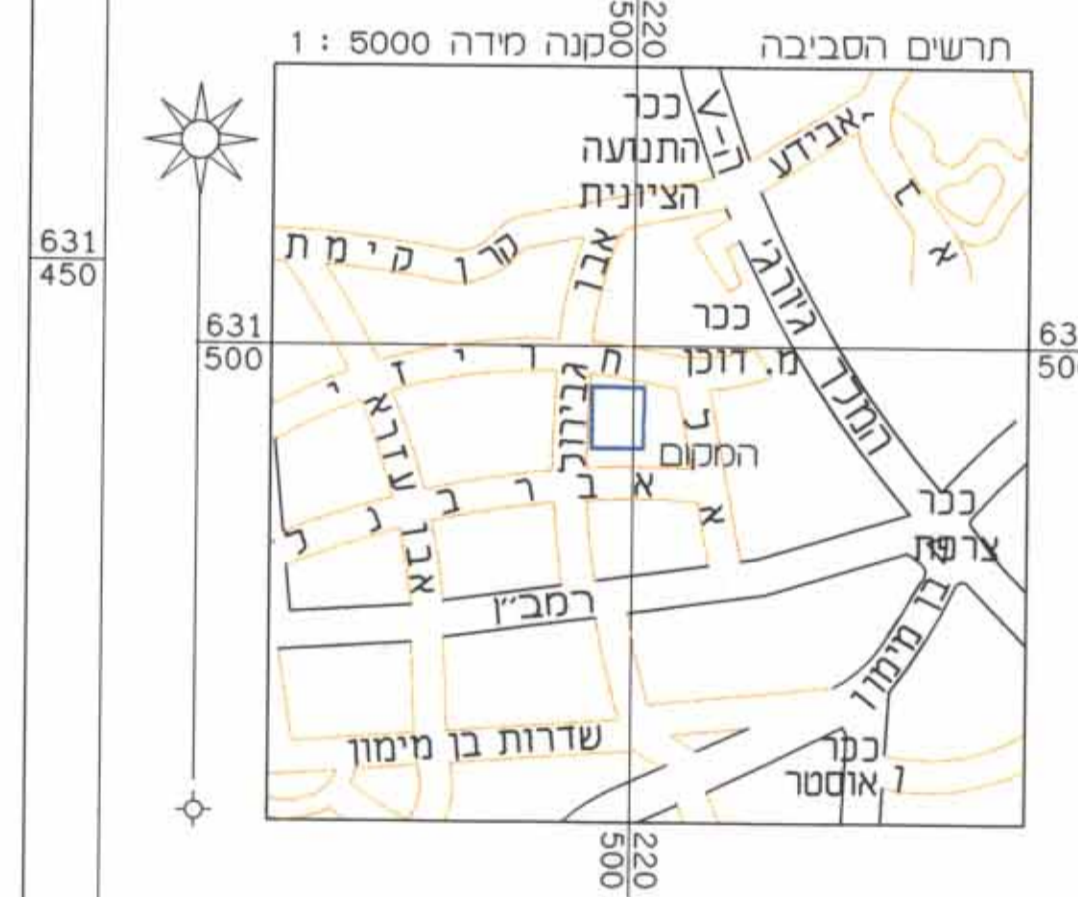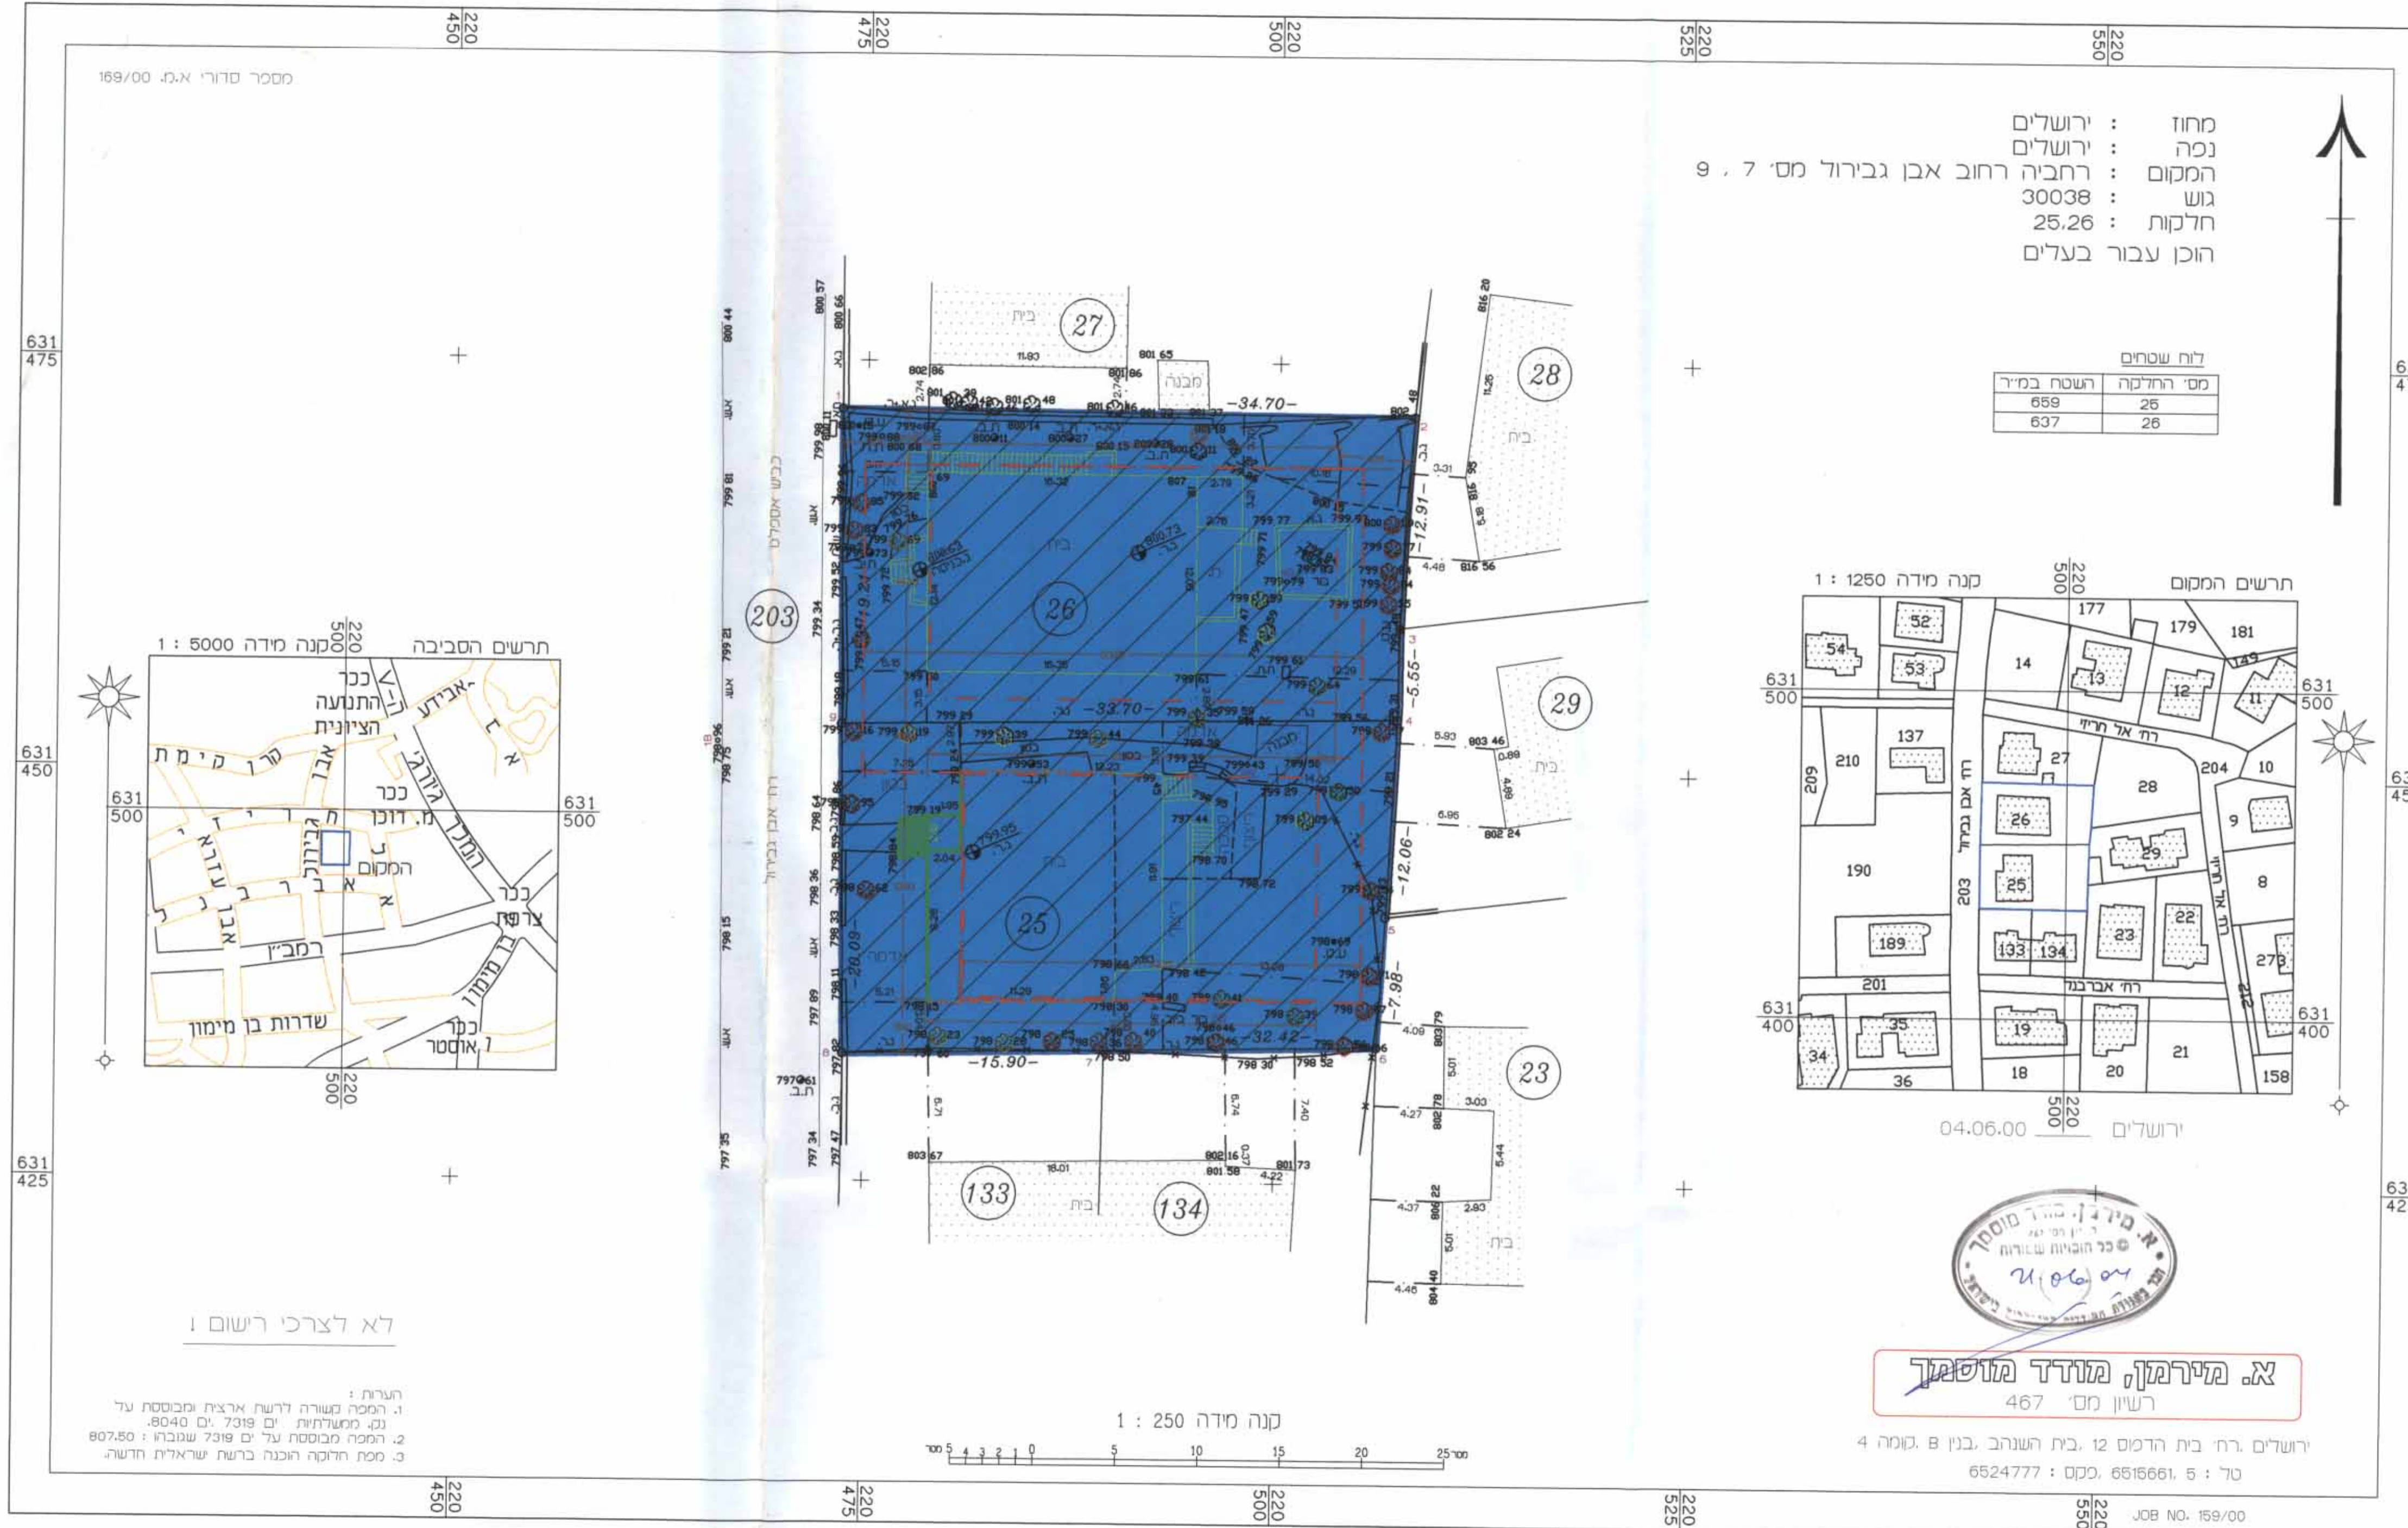

לא לצרכי רישום 1

הערות :  
1. המפה משוורה לרשת ארצית ומבוססת על 8040 מ. כו"מ.  
2. המפה מבוססת על ים פועל שגובהו : 807.80 מ.  
3. מפת החוקה הכנה ברשת ישראלית חדשה.