

טבלת איחוד וחלוקה מחדש



א. הערה: סה"כ הרשאות לצרכי ציבור בגבולות תכנית מס' 3701 ב' זו הם כ- 208 מ"ר.

ב. אני משה ארון, מודד מוסמך חנוס מה ממשל בא"ז כי חישוב השטחים שבטבלת אחד (חלקה בנויים) בדקתי החשוב פלמיטורית.

תאריך: 20.5.02



מצב מוצע קני"מ 1:250

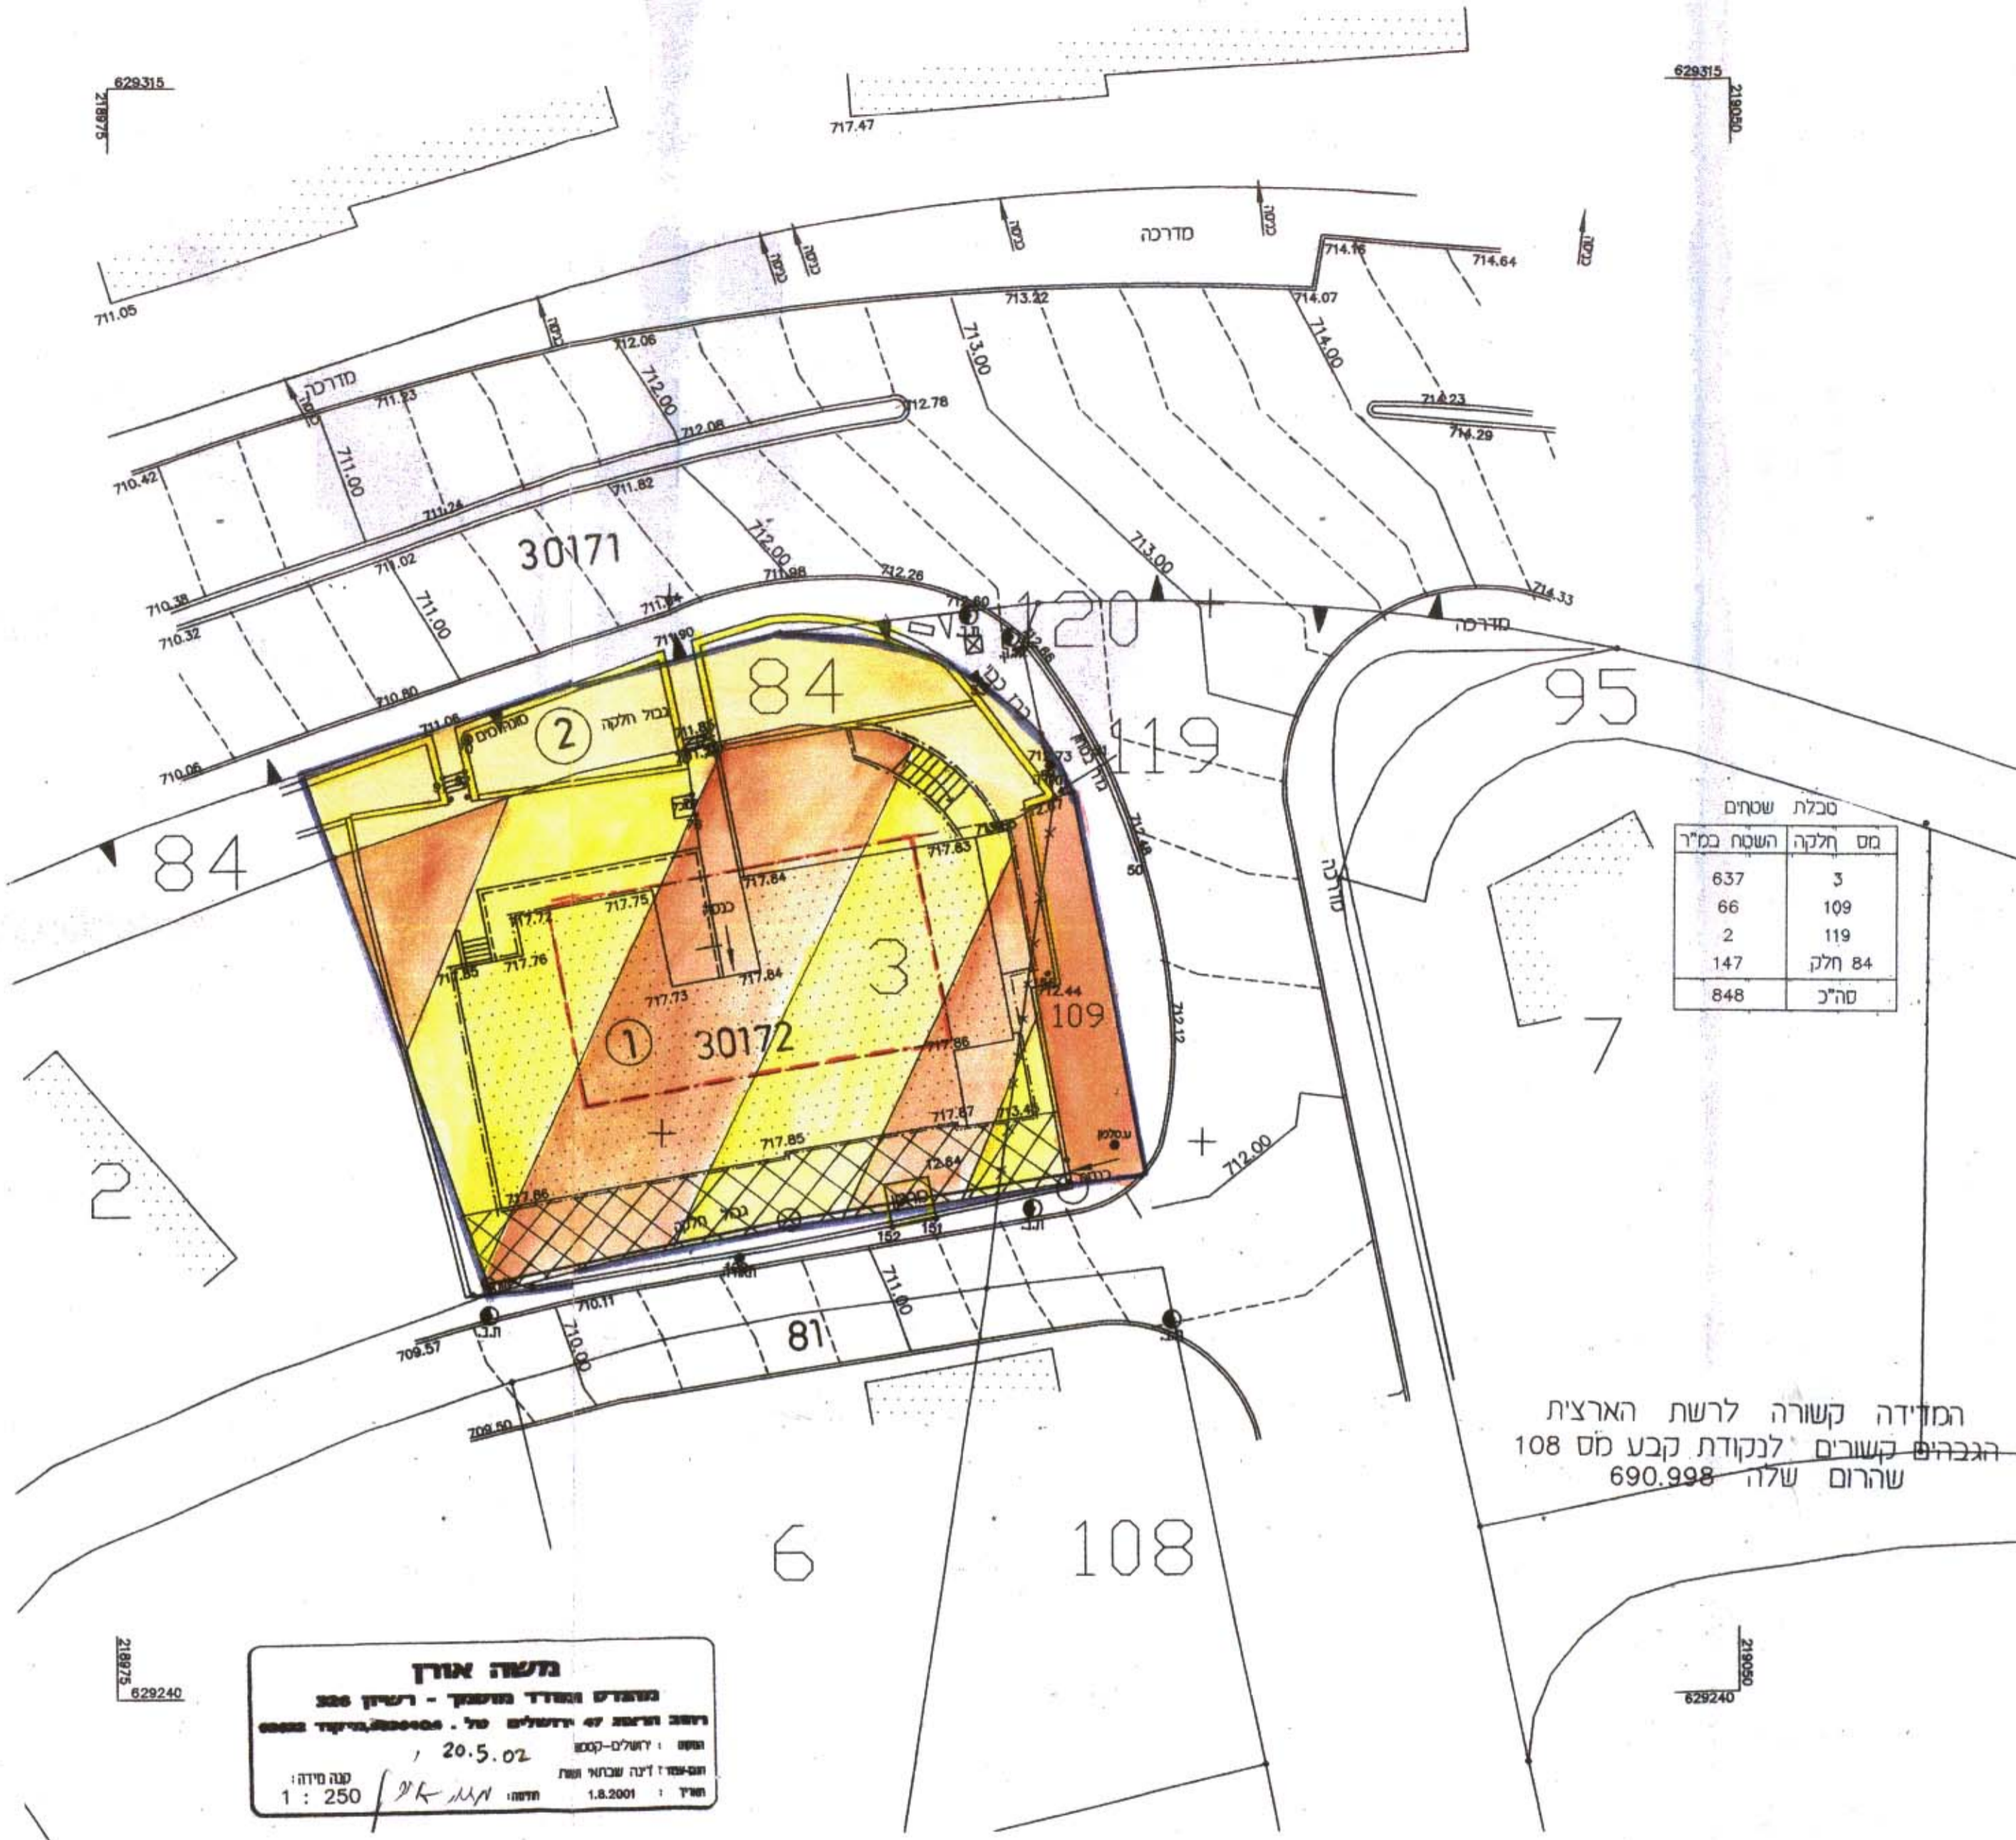

מקרא מצב חדש

- גבול התכנית
- אזור מגורים מיוחד
- דרך קיימת או מאושרת
- דרך חדשה / הרחבת דרך
- בניין קיים
- שטח לחניה פרטית
- מבנה מדרגות וגדר להריסה
- מס' חלקה קיימת
- גבול חלקה קיימת
- גבול חלקה קיימת לביטול
- גבול גוש
- מס' מגרש חדש
- קו בניין מירבי לתוספת בניה


מקרא מצב מאושר

- גבול תכנית מאושרת ומספרה א' 3701
- דרך קיימת או מאושרת
- אזור מגורים 5 מיוחד
- אזור מגורים מיוחד
- בניין קיים
- שטח לחניה פרטית
- מבנה מדרגות וגדר להריסה
- מס' חלקה קיימת
- גבול חלקה קיימת
- גבול חלקה קיימת לביטול
- גבול גוש
- מס' מגרש מאושר ע"פ תכנית מס' א' 3701

המודדה קשורה לרשת הארצית  
הגבהים קשורים לנקודת קבע מס 108  
שרהום שלה - 690.998


מצב מאושר ע"פ תכנית א' 3701

קני"מ 1:250

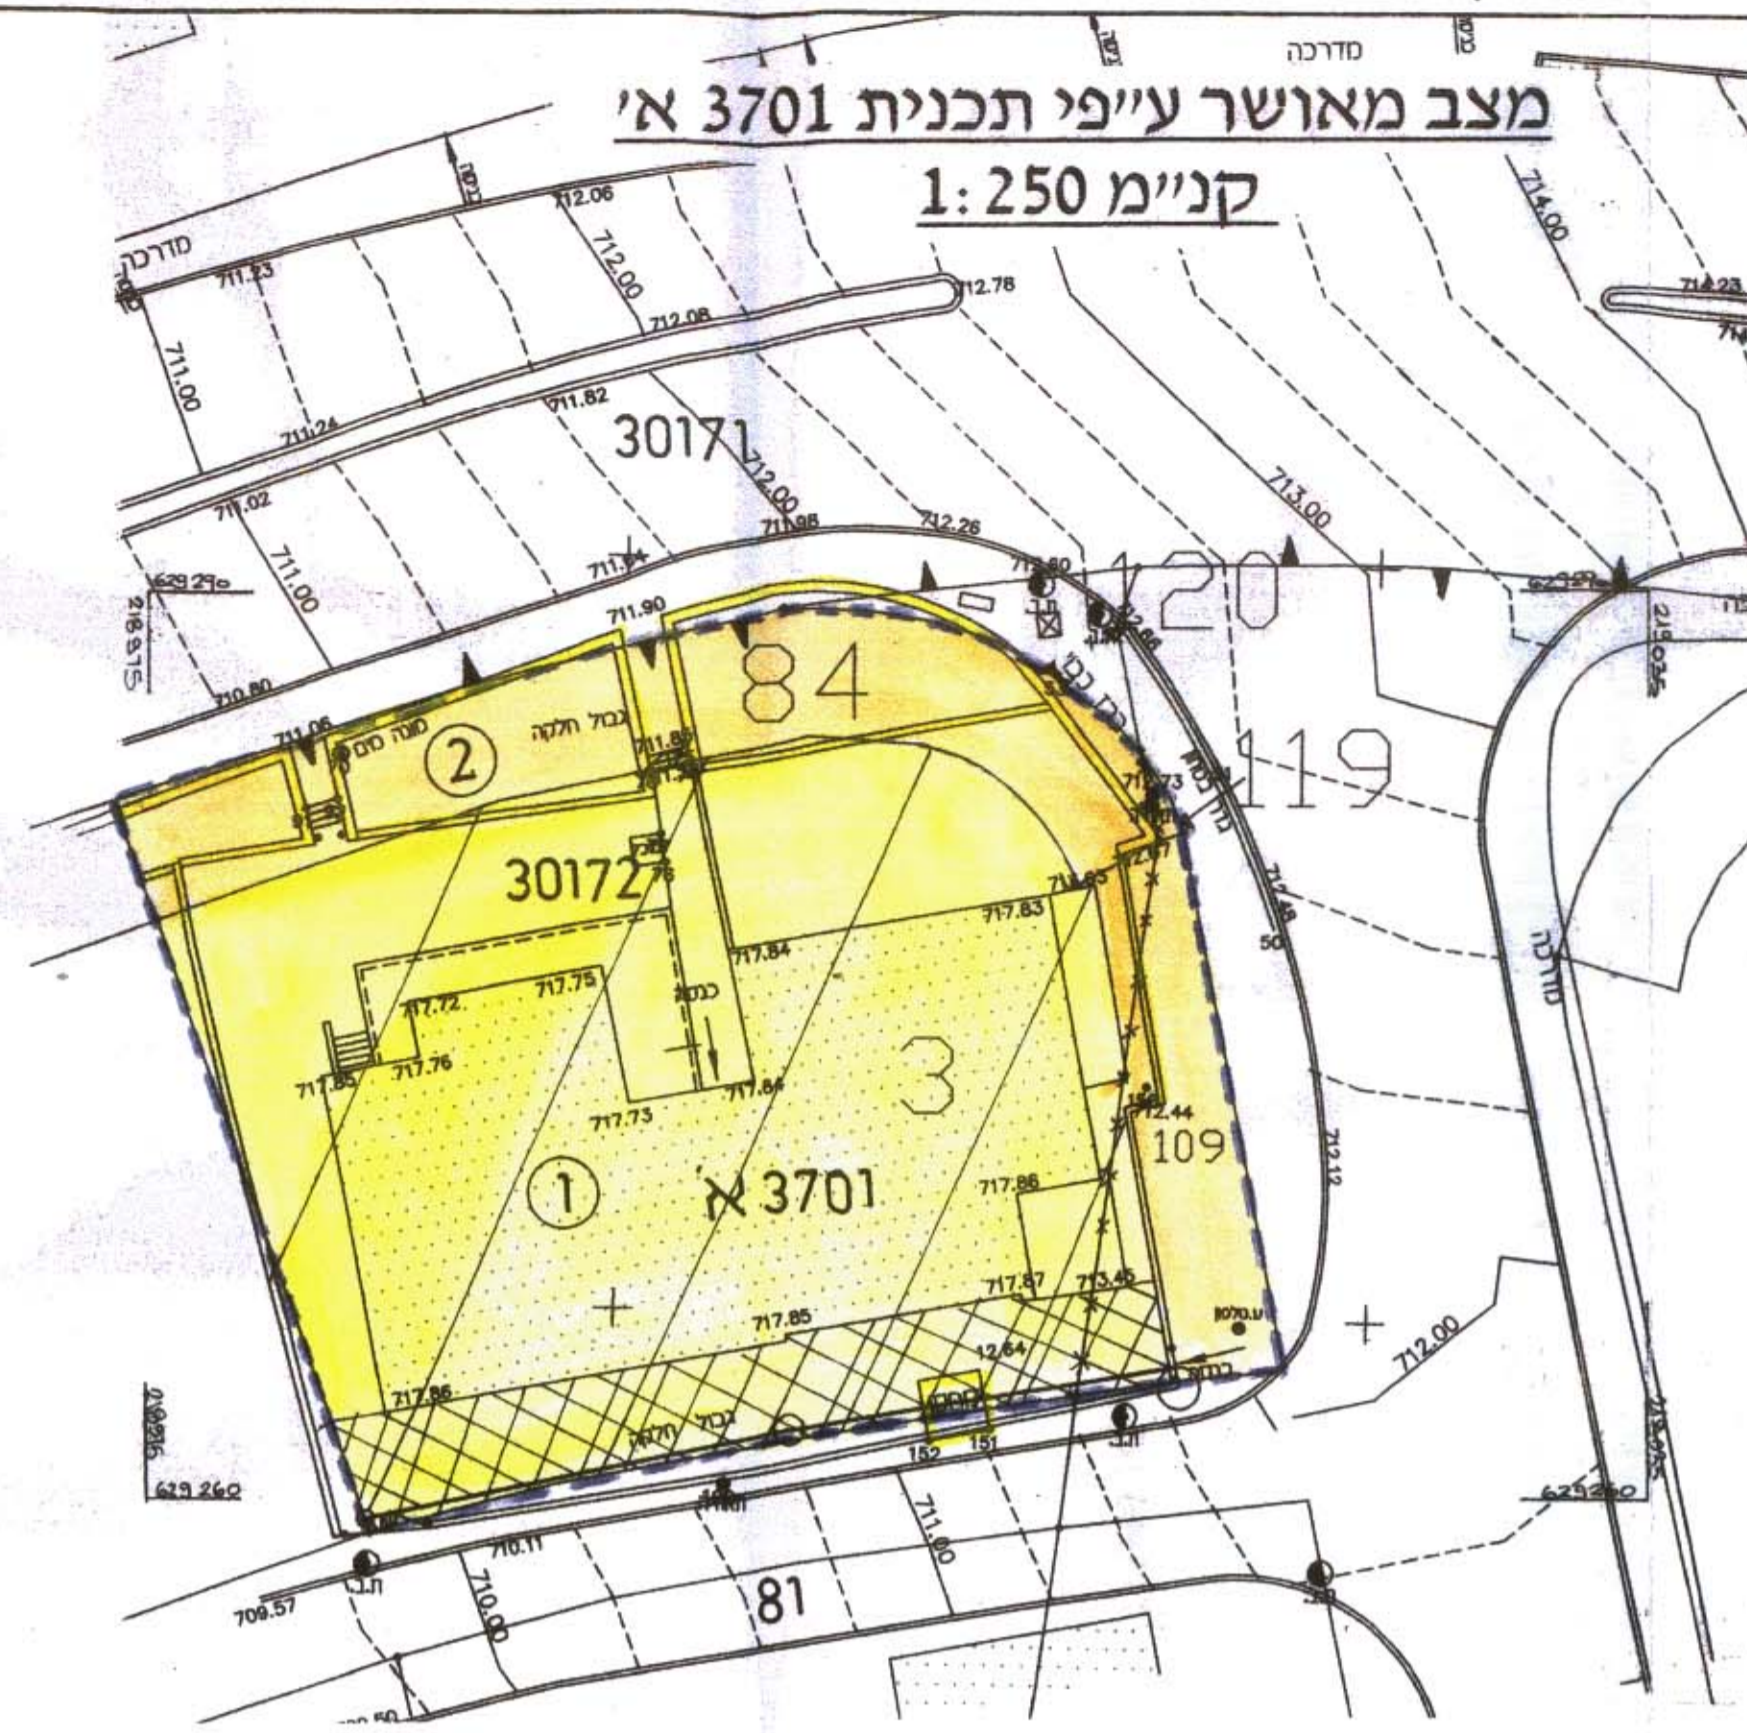

מצב מאושר ע"פ תכנית א' 4565

1:250 קני"מ ב' 4565

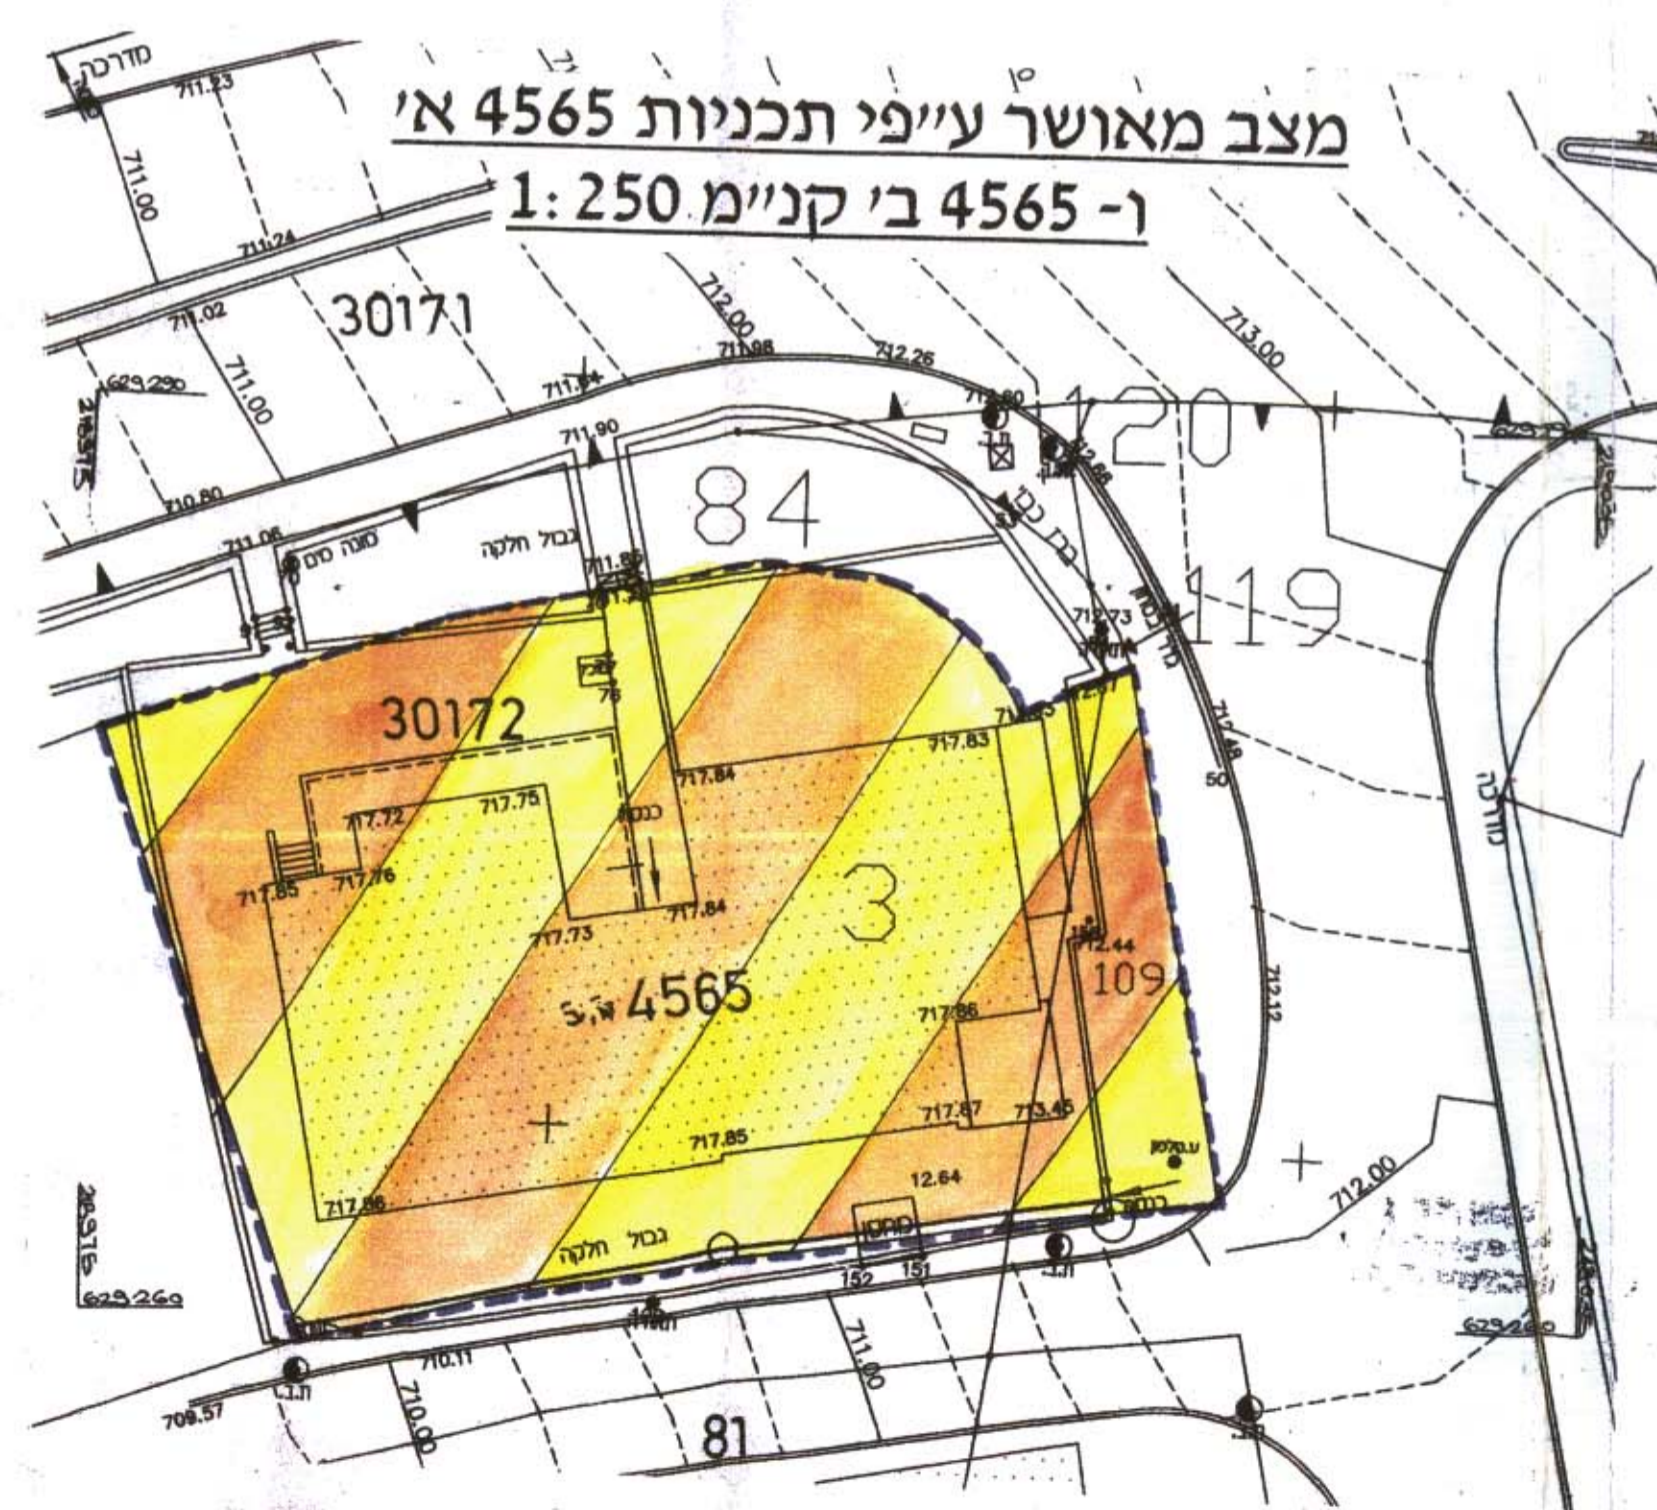

מחוז ירושלים  
מרחב תכנון מקומי ירושלים  
תכנית מס' 3701 ב'  
שינוי מס' 1/00 לתכנית א' 3701  
ושינוי מס' 1/00 לתכנית מס' 4565 א' ו-4565  
(שינוי תכנית מתאר מקומית)  
תשריט קני"מ 1:250

15-06-2003  
עמוס תמרון, אדריכל המבחן  
מפ"מ - מחוז ירושלים

30-01-2002  
עמוס תמרון, אדריכל המבחן  
מפ"מ - מחוז ירושלים

משרד הפנים מחוז ירושלים  
אישור תכנית מס' 3701 ב'  
תוכנית המרחב תכנון מקומי ירושלים  
בדיקה מס' 100  

חתימות:

בעלי הקרקע:  
מנהל קרקע ישראל  
רח' יפו 216 שער היער  
ירושלים, טל' 5318888-02

חתימה:

מנכ"ל התכנית:  
שבחאי ציון דריה  
5217584 ת"ד  
רח' יהודה הנשיא 6,  
ירושלים, טל' 6782299-02

חתימה: מ. ארון

המתכנן:  
שרותי הנדסה ובניה -  
חלדיב יבגלי, מס' רשיון 60290  
ת"ד 8378, ירושלים 91083.  
טל' 6737487-02

חתימה:

תאריך: 29/08/2001