

טבלת חלוקה מחדש

מספר תכנית	מספר מגרש	שטח של המגרש במ"ר	מספר מגרש חדש	שטח לבנין בעמ"ר	סה"כ במ"ר	הערה
2789	50	2871	1	1312	1312	המגרשים החדשים המסומנים במספרים 1 ו-2 ירשמו לש עיריית ירושלים
—	—	—	2	1559	1559	—
—	—	2871	—	—	2871	—

רמות - 03

מגרש 50
לפי ת.ב.ע. 2789
ק"מ: 1:250
הוכן עבור: בעלים

השטח: לפי מ'סב: 2871 מ"ר
לפי ת.ב.ע. כ: 3100 מ"ר

אני א. מירמן רשיון מס' 467 מודד מוסמך, התום מטה מאשר בזה שחשוב השטחים שבטבלת אמוד והחלקה נכונים. בדקתי הישוב פלנימטרית ובשיטה גרפית.

תאריך: 14.02.91

מודד מוסמך
א. מירמן
4991

מקרא:

גבול התכנית

שטח לבנין ציבורי


בנין להעברה (ראה סעיף 10 ביוזרות התכנית)

מספר מגרש מאושר ע"י תכנית מס' 2789

גבול מגרש חדש


מספר מגרש חדש

קו בנין חדש

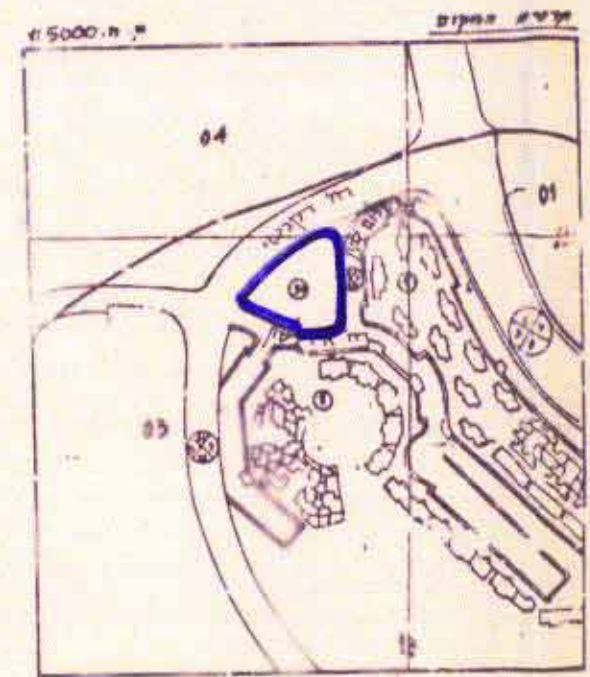

השטח: לפי מ'סב: 2871 מ"ר
לפי ת.ב.ע. כ: 3100 מ"ר

מ"מ סדורי א.מ. 620/85

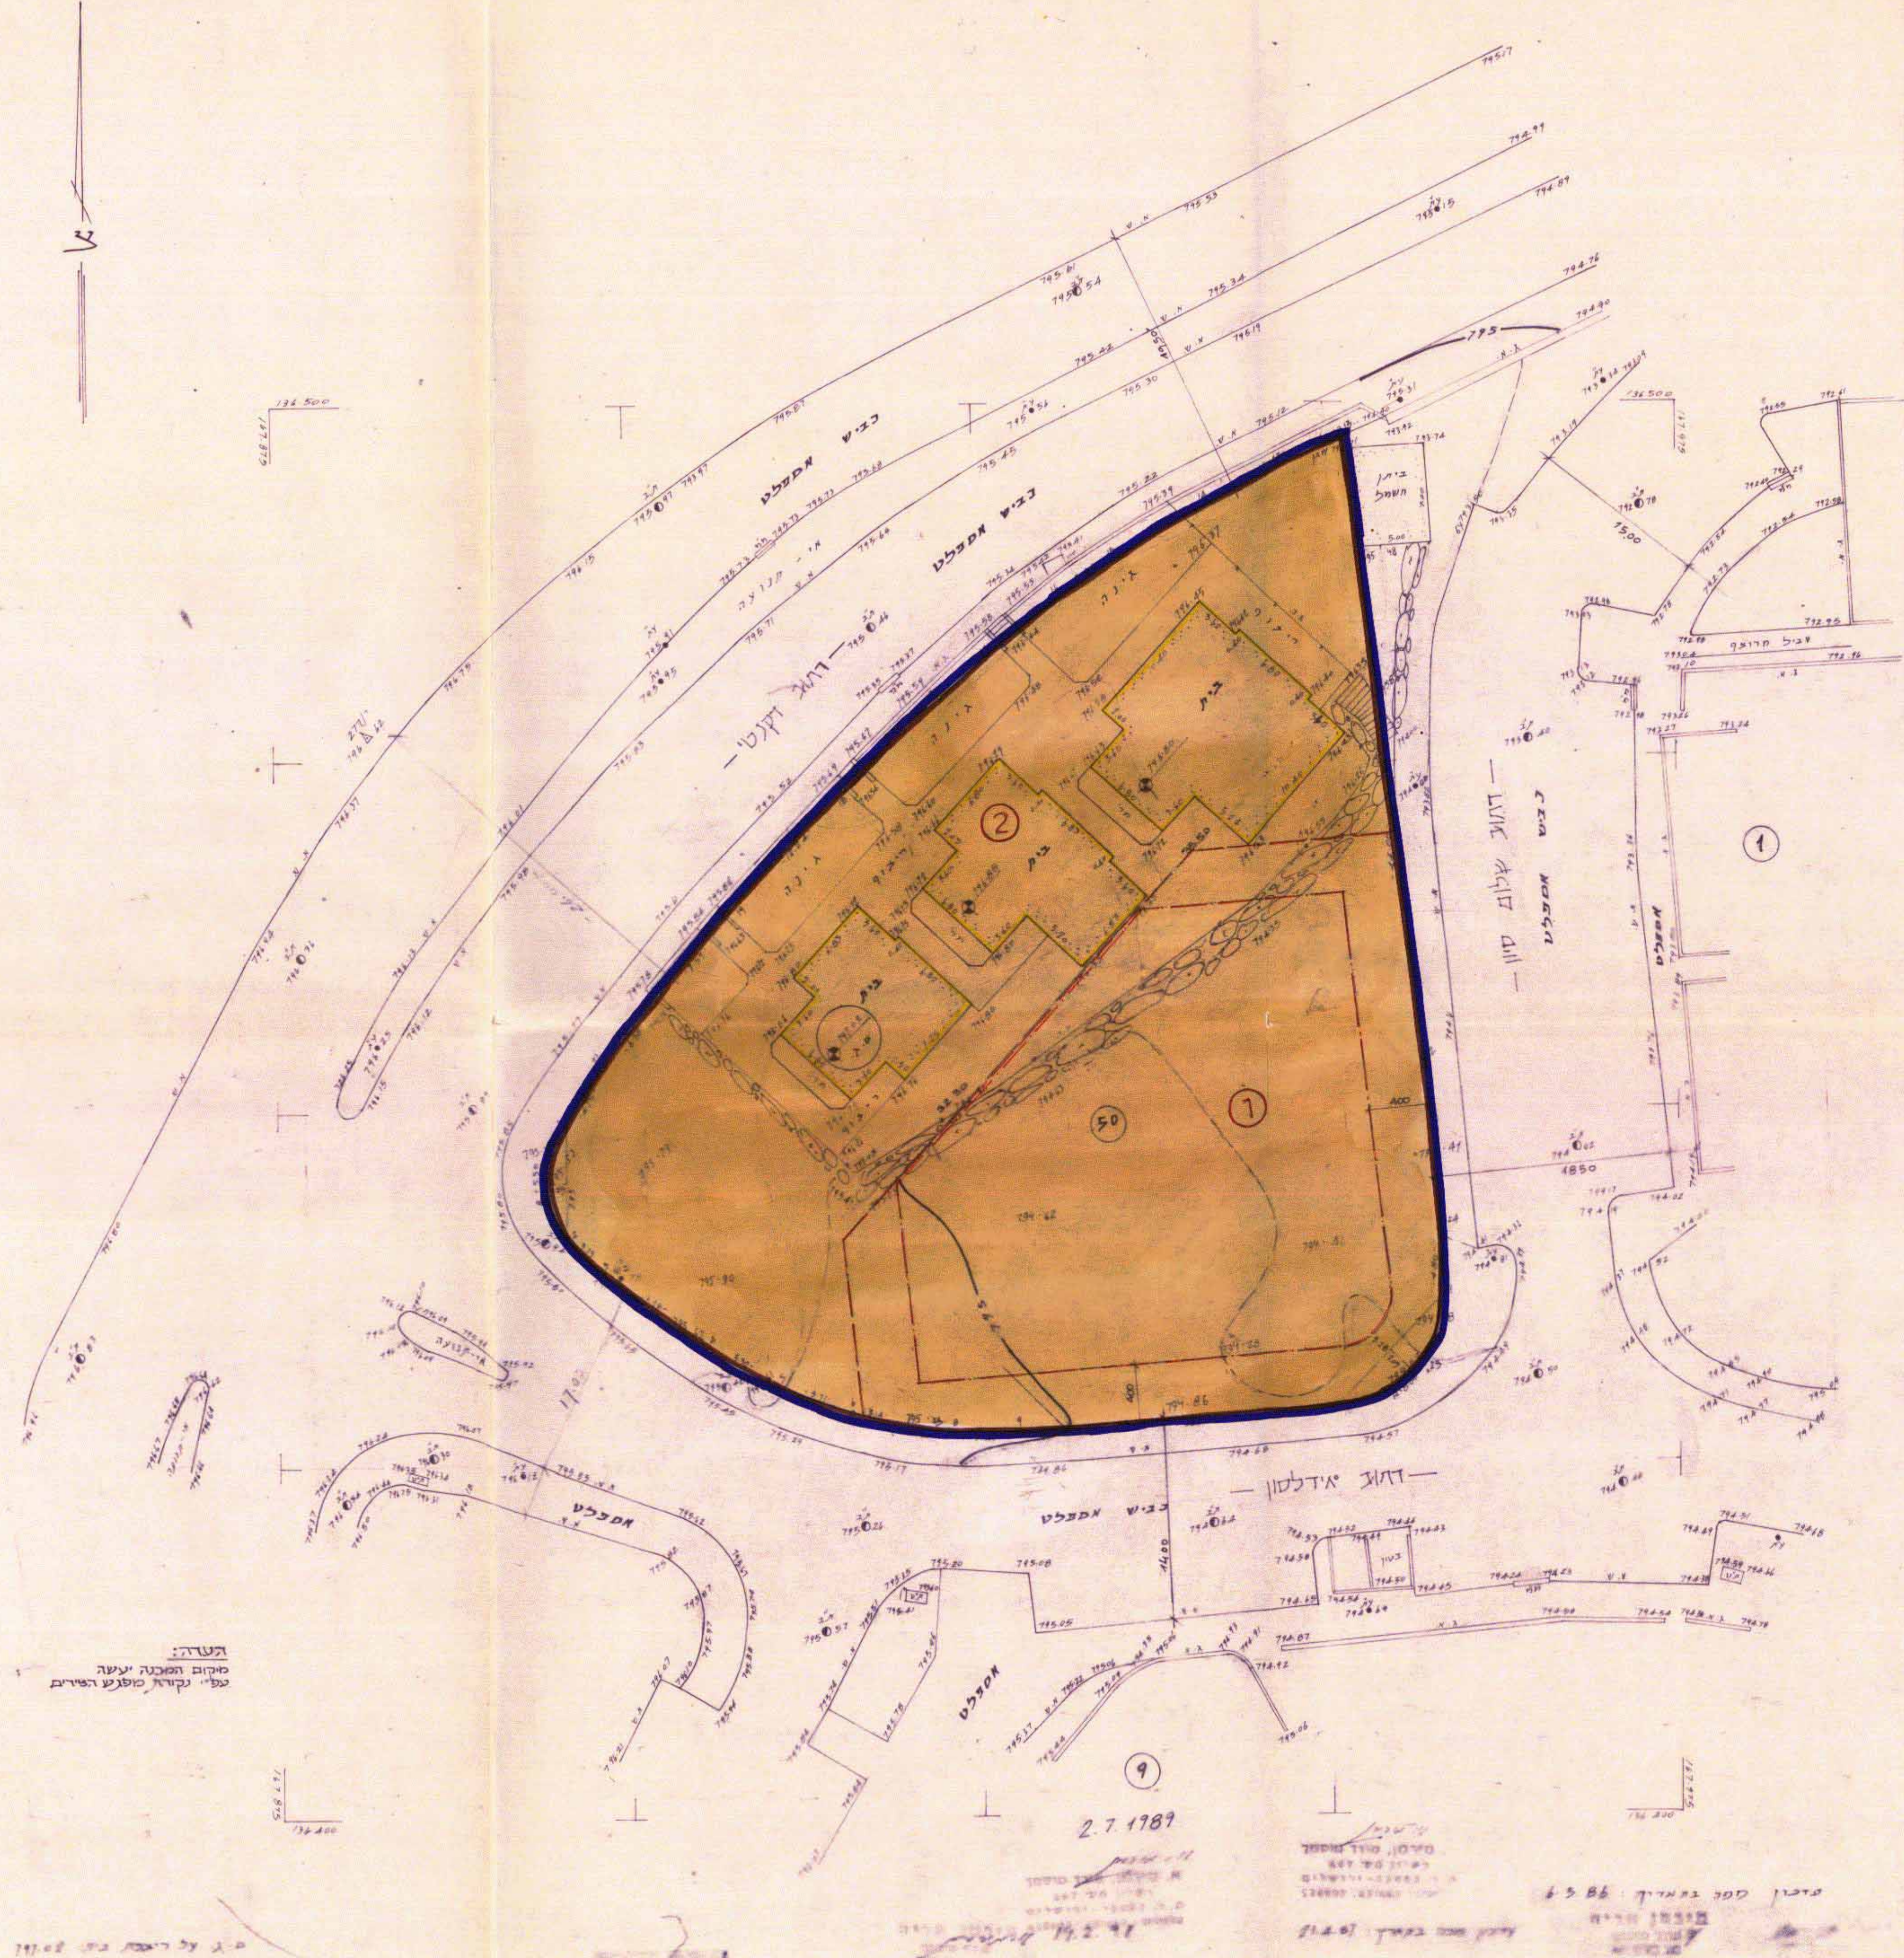

מרחב תכנון מקומי ירושלים

תכנית מס' 3827
שינוי מס' 1/88 לתכנית מס' 2789
(שינוי תכנית מתאר מקומית)

תשריט

ק.מ. 1:250

משרד המגורים מחוז ירושלים
תוקף התכנון: תכנית חסימה-2865
אישור תכנית מס' 3827
תוקף התכנון לתכנון ולבנין החליטה
ביום 18.12.1980 לכפר את התכנית.
ד"ר חוקה הממונת

המקומות לתכנון ולבנין
ירושלים
2865
2865-92
לפי תכנית התכנון והבנין
החליטה ביום 18.12.1980 לכפר את התכנית.
ד"ר חוקה הממונת

חתימות בעלי הקרקע:

עיריית ירושלים

דינה קישון
רמיר תכנון ויוזרות-נכסים



חתימת מגיש התכנית:

המועצה הדתית עבור עמותת האשל ברמה
רחוב החבצלת 12 ירושלים 94224 טל 234361

חתימת המתכנן:

אדריכל ש. בלום ש.ת.ו. 6419139
רחוב דוד 23 ירושלים טל. 821506

תאריך 10.9.91

שלום עזריאל
רחוב דוד 23 ירושלים
טל. 821506