

מחוז ירושלים



מרחב תכנון מקומי ירושלים

תכנית מס" 6156
שינוי לתכנית מס" 2668
(שינוי תכנית מתאר מקומית)
תשרים
קנ"מ 1\250


מחוז : ירושלים
נפה : ירושלים
מקום : סניאן
גוש : 908
תקלה :
הוכן עבור : זיאד מוחמד אלחרבאי
שטח : 1430 מ"ר

מצב מאושר ע"פ תכנית 2668


- גבול התכנית
- דרך קיימת או מאושרת
- אזור מגורים 5 מיוחד
- שטח נוף פתוח

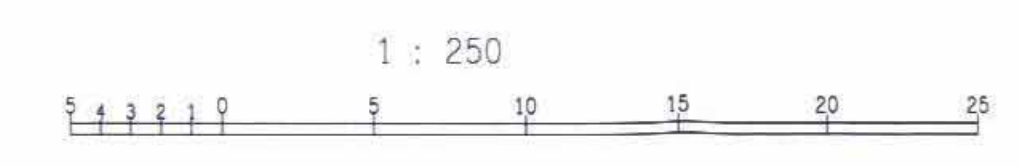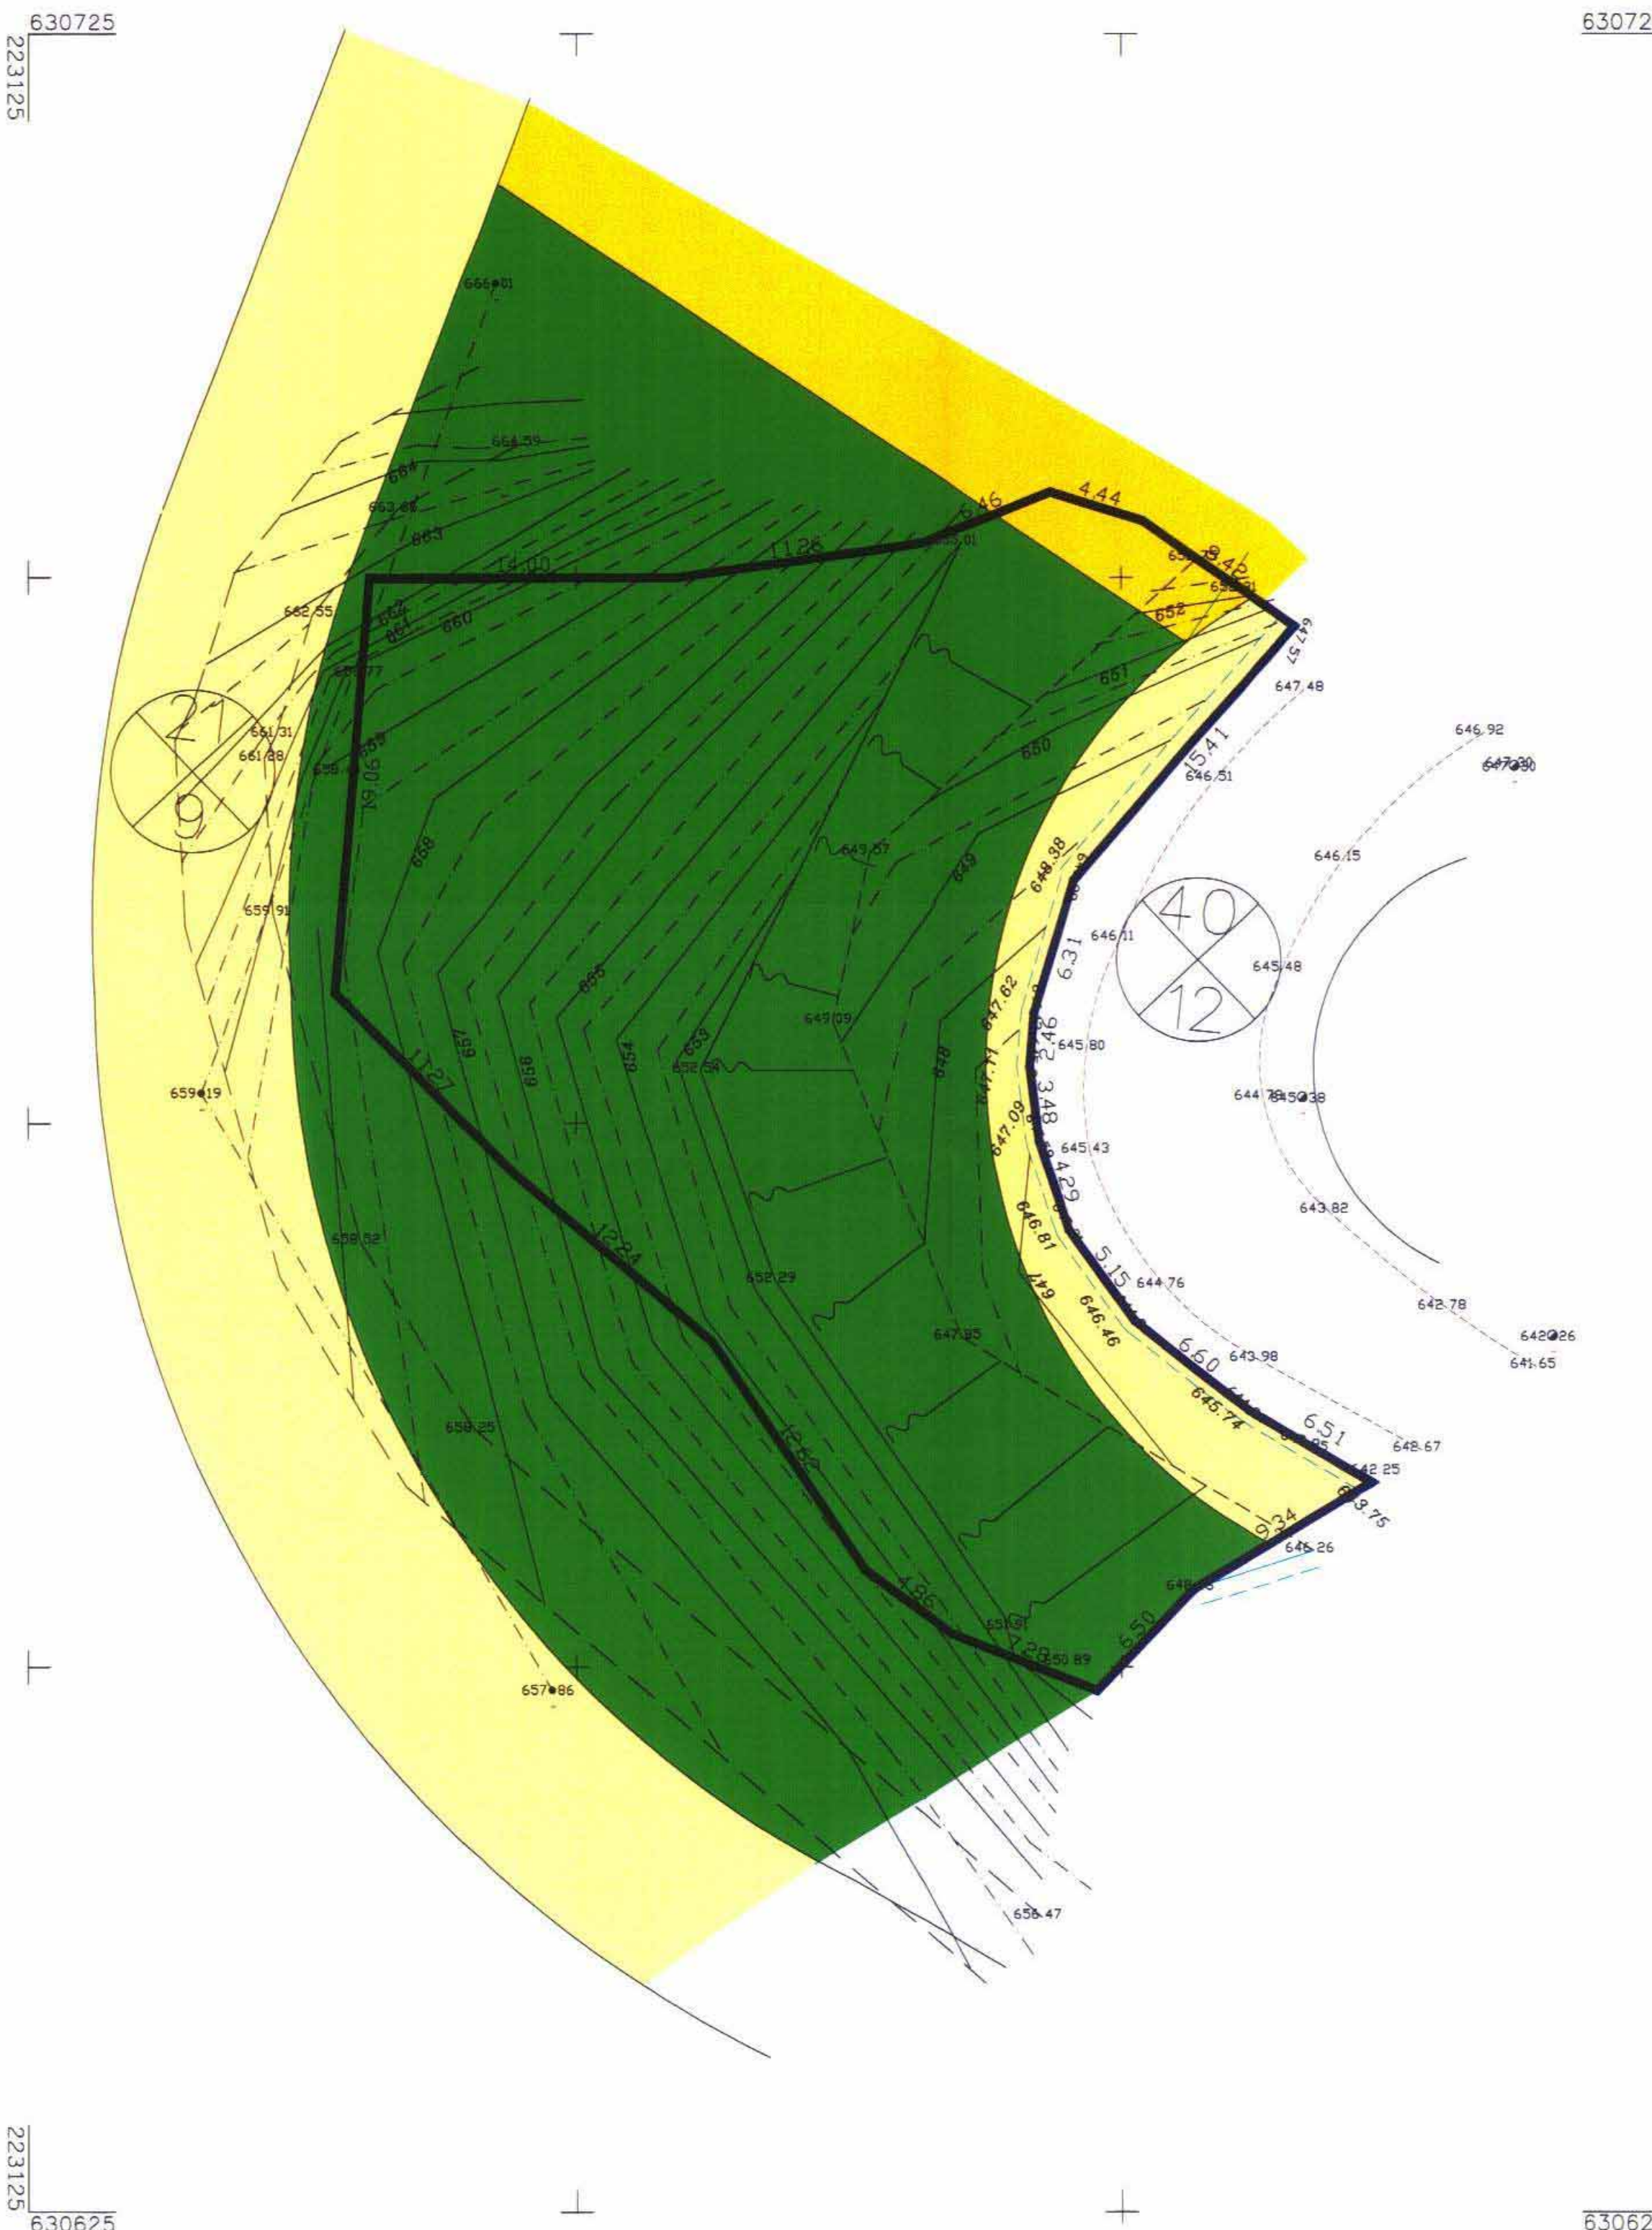


הרשים הסביבה קלמ 1:5000

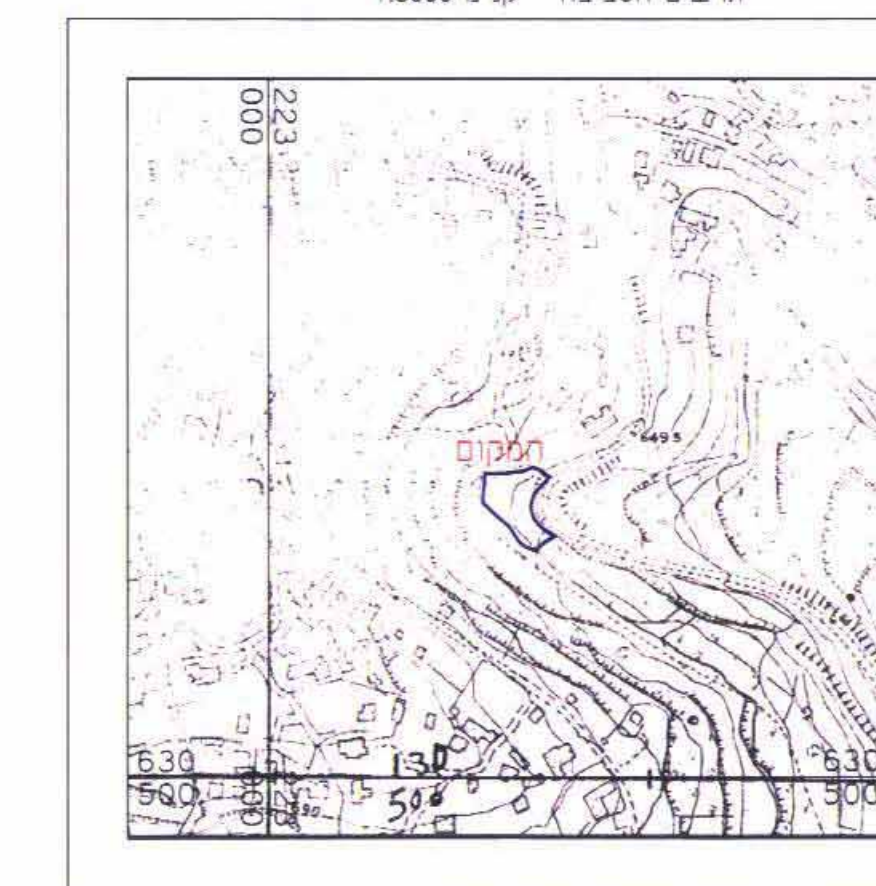

הרשים המקום קלמ 1:1250

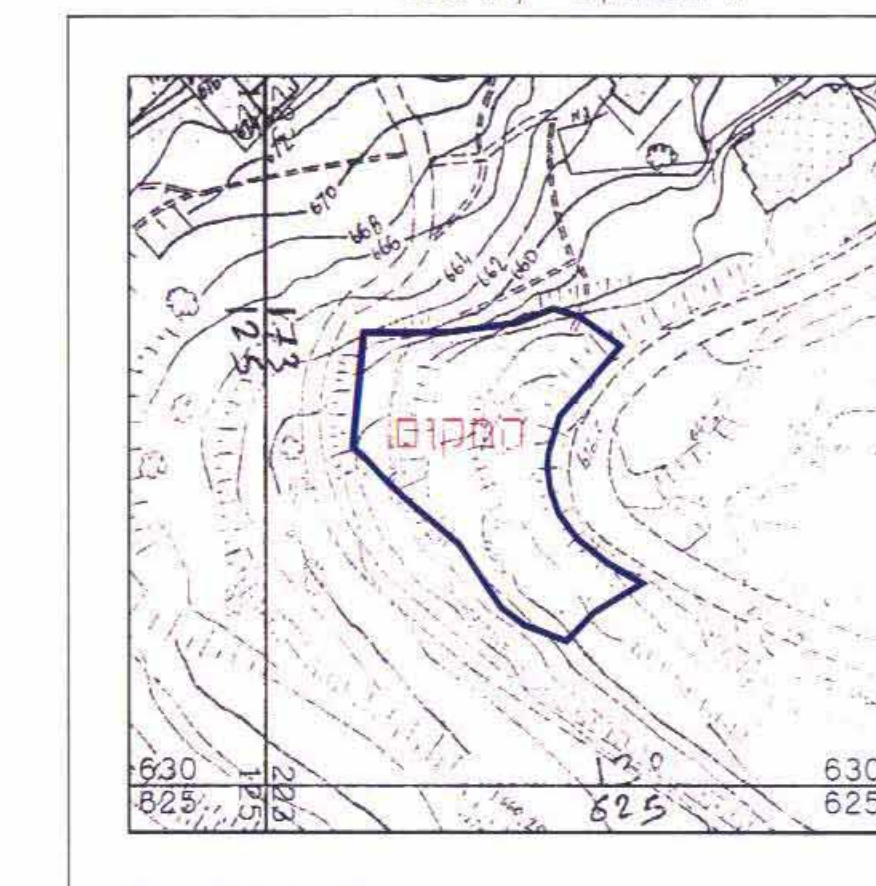



שירי הפנים מחוז ירושלים
אישור תכנית מס" 6156
המחוזות החליטה לאשר את התכנית
ב-2003
ב-908
ועדה מס" 908
סמכות תכנון

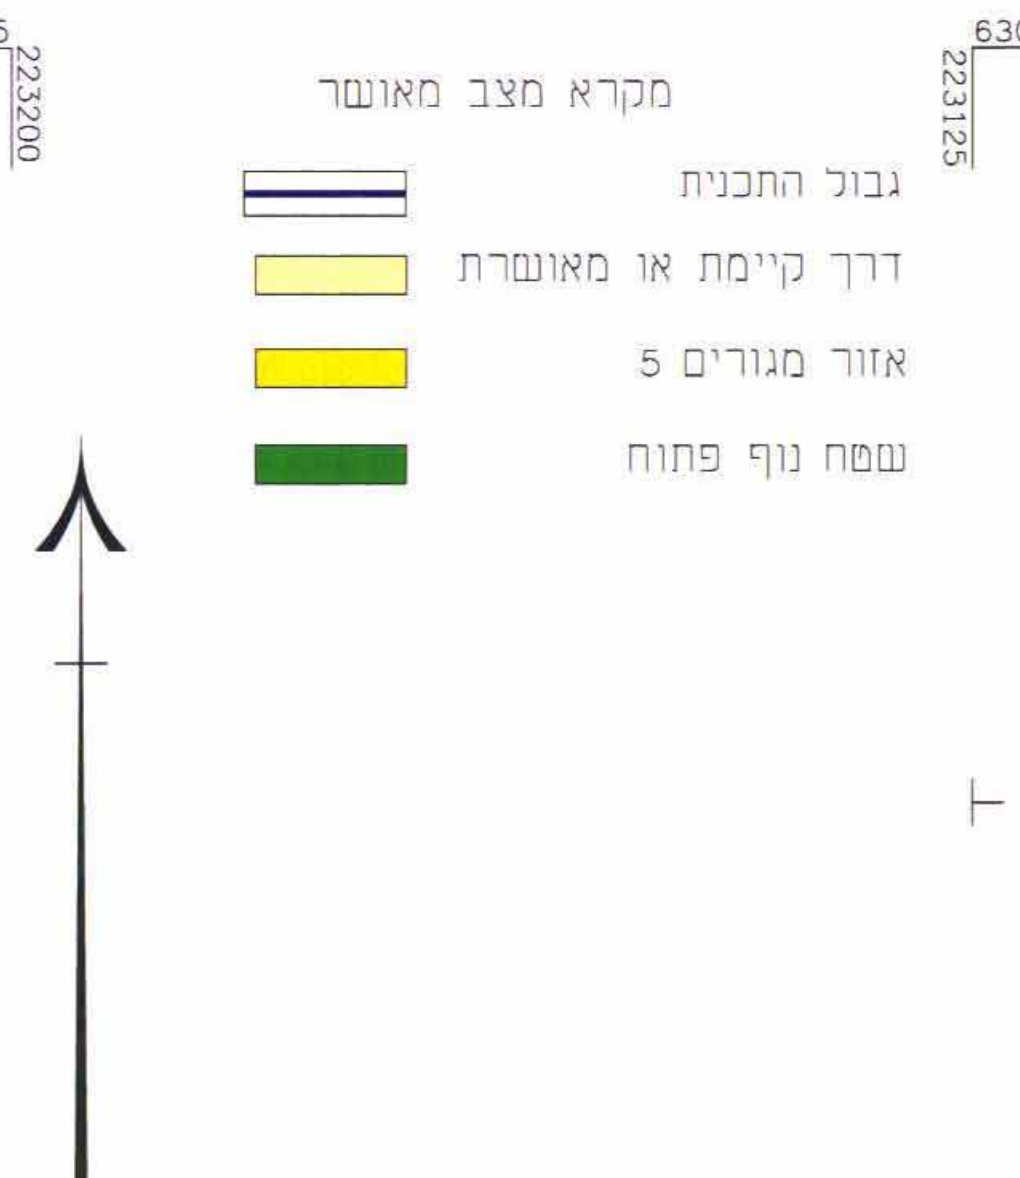

מס" סדורה 11069

מצב חדש

- גבול התכנית
- דרך קיימת או מאושרת
- אזור מגורים 5 מיוחד
- שטח פתוח ציבורי
- קו בנין מירבי לבניה

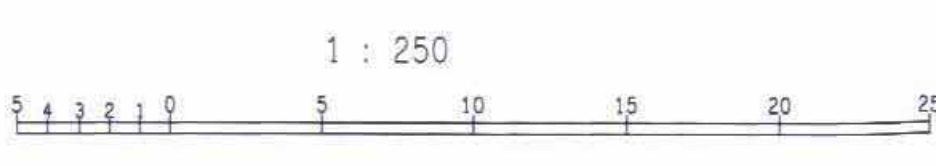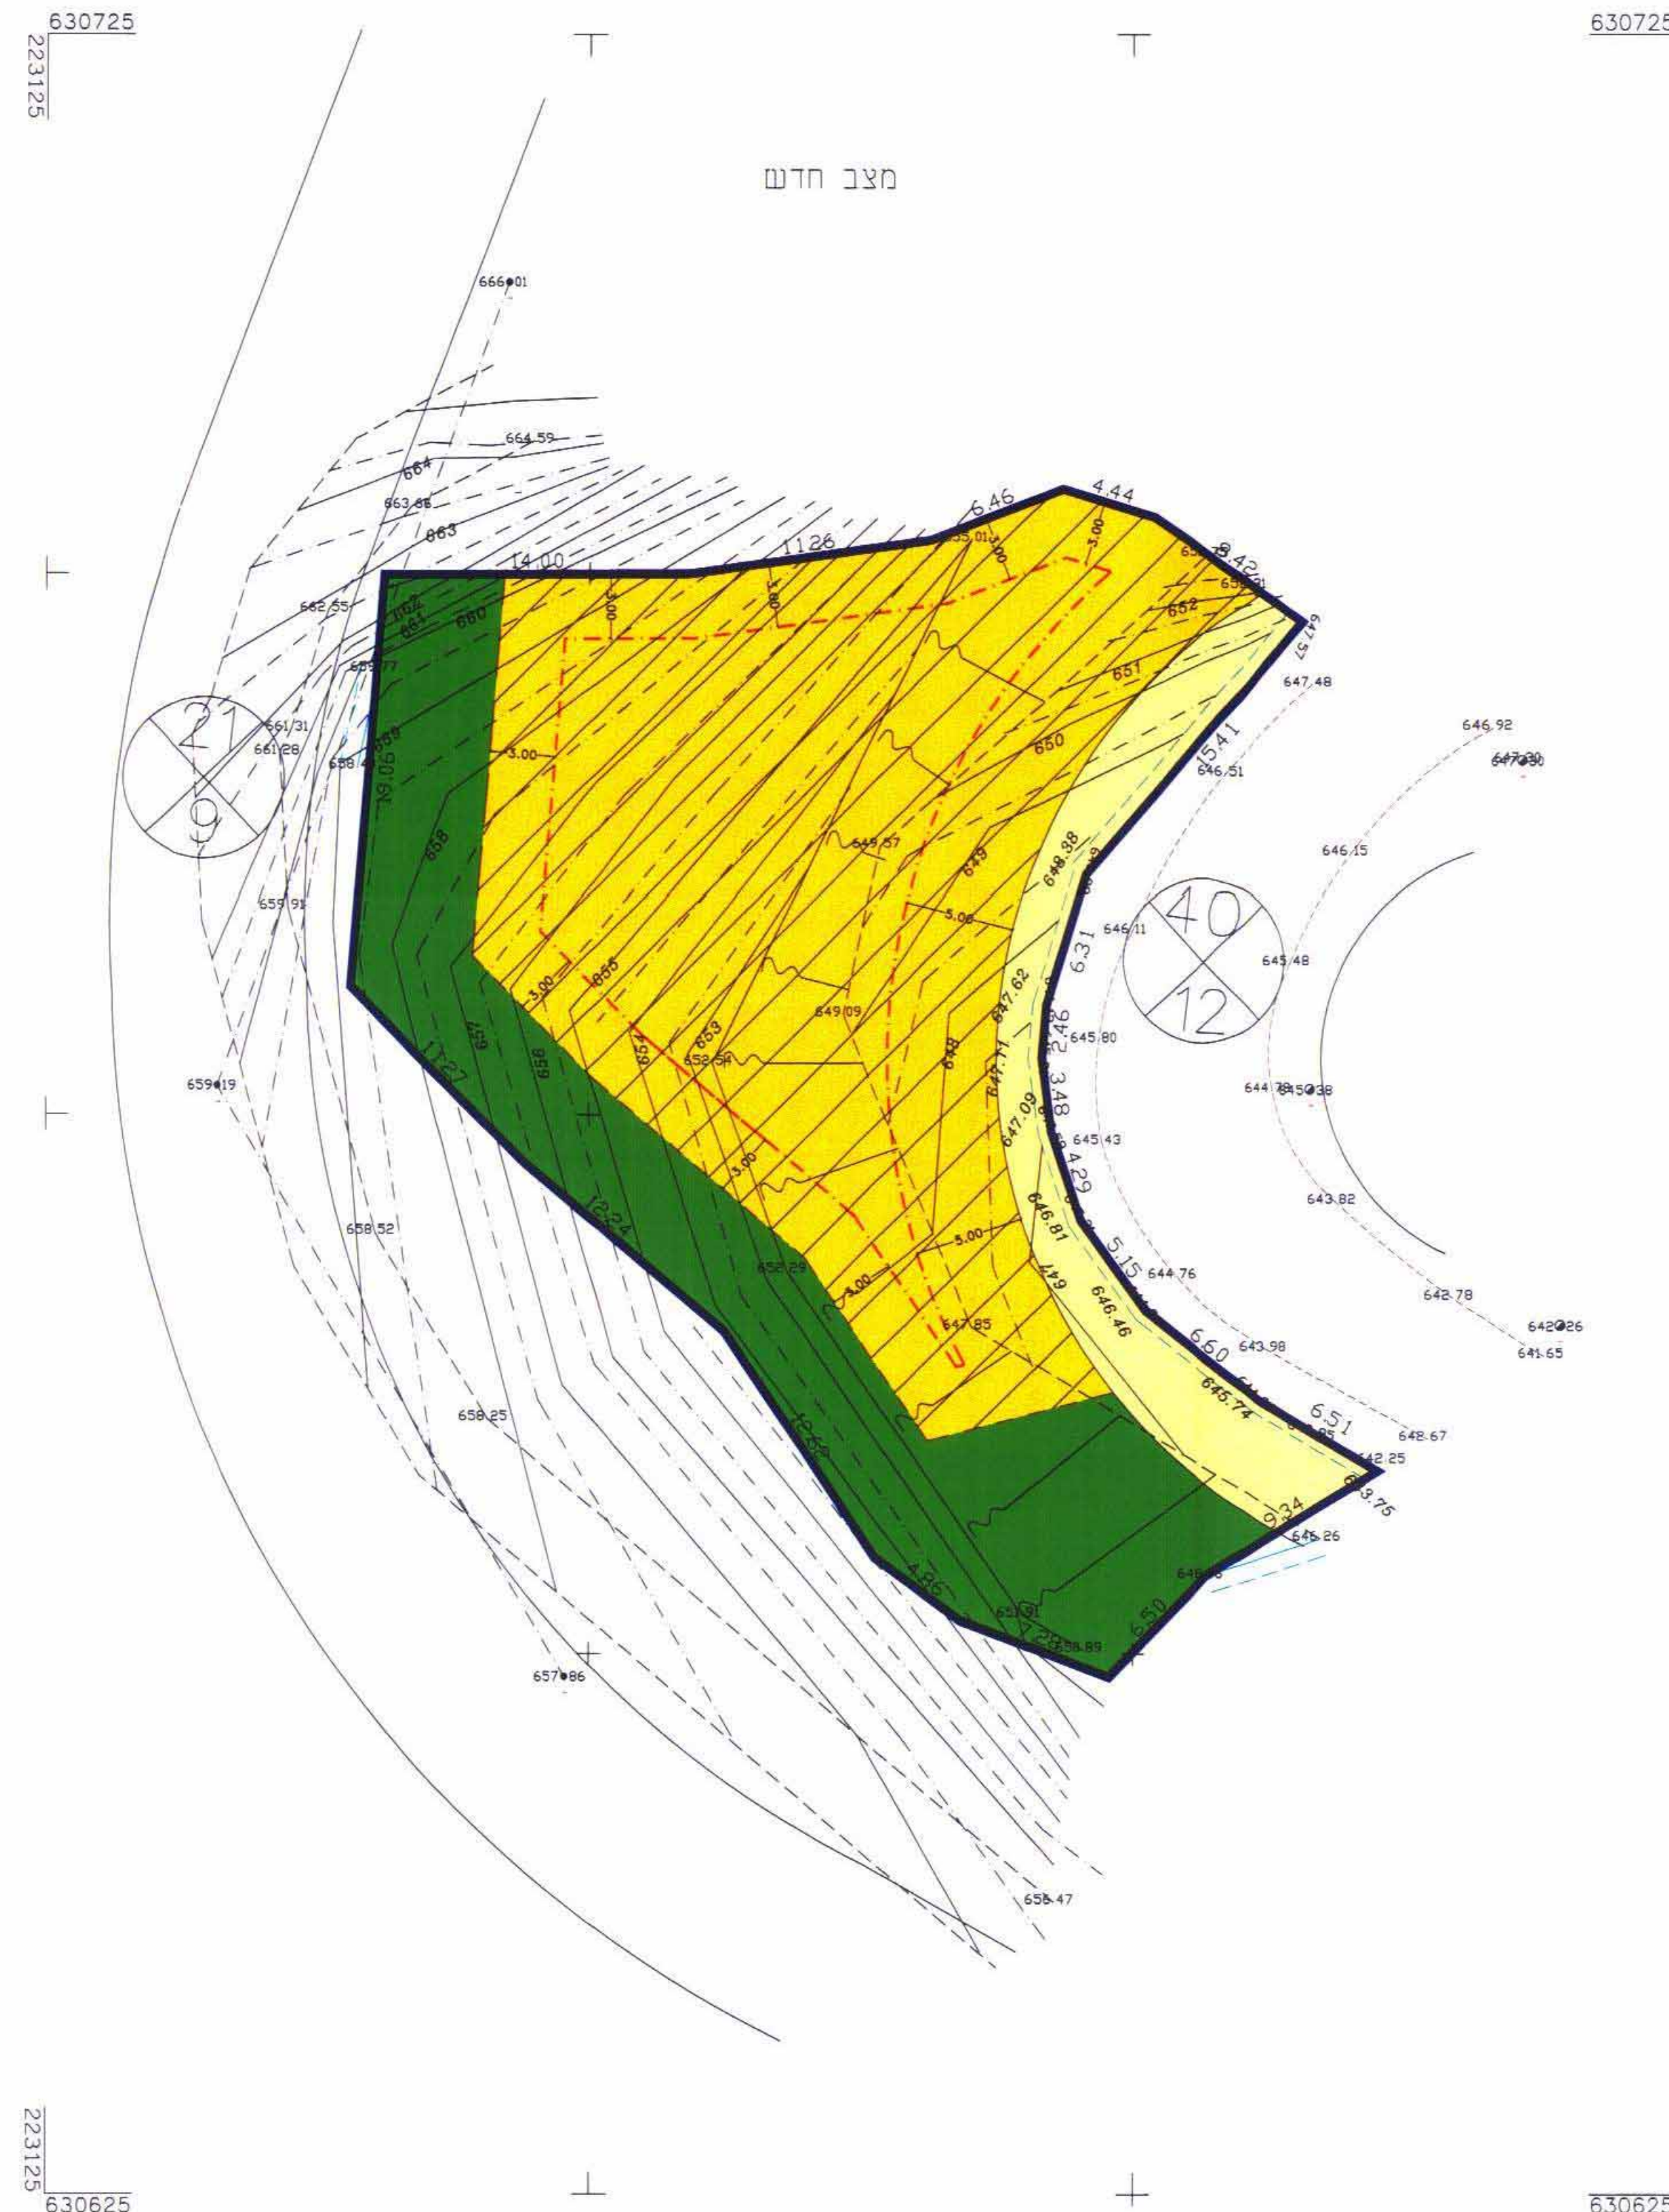

סבליאת יגוד קרקע	
שטח לדרך	163.00 מר
שטח ציבורי פתוח	409.00 מר
אזור מגורים 5 מיוחד	858.00 מר
סרבל	1430.0 מר

הדגמה
הדגמה להחלטה תעמולה בצ"מ
טומוגר גנחאמניד
מועד מוסמד מ.ה. 882
א.א. פחם 052/378699

הדגמה
הדגמה להחלטה תעמולה בצ"מ
טומוגר גנחאמניד
מועד מוסמד מ.ה. 882
א.א. פחם 052/378699

חתימות

עם בעל הקרקע : זיאד מוחמד אלחרבאי
08026822-0
חתימה
עם מניע התכנית : זיאד מוחמד אלחרבאי
08026822-0
חתימה

עם המתכנן : חמאדה ראדי
צור באחר-ים טל 02-723758
מיקוד-51932
חתימה
TOPHAND
FOR ENVIRONMENT
AND DEVELOPMENT CONSULTANTS
51-246047-8
תאריך: 25/9/2003