

# מחוז ירושלים מרחב תכנון מקומי ירושלים תכנית מס' 6266 שנוי 98/ לתכנית מס' 2878 (שנוי תכנית מתאר מקומית)

**תשריט קנ"מ 1:250**

**בעל המקרקע:** מנהל מקרקעי ישראלי  
רחוב עמאי 6, ירושלים 6224121-02


**עיריית ירושלים**  
המסורה על כנס העירייה מאשר:  
חתימתו על התכנית היא כבעל שטחים  
או זכויות בעצמם בתחום התכנית ובכפוף  
לחוק המבחן

**מגיש התכנית:** מנהל תכנון, מיטת וכו' וכו'  
רחוב רבקה 29, ירושלים 6224121-02


**המתכנן:** נמלצר, גאוגרף אורכלים  
רחוב ליד גורג 4, ירושלים 5610463-02

תאריך: 11.6.2002  
חתימה: 36/1

נמלצר, גאוגרף אורכלים  
רחוב ליד גורג 4, ירושלים 5610463-02

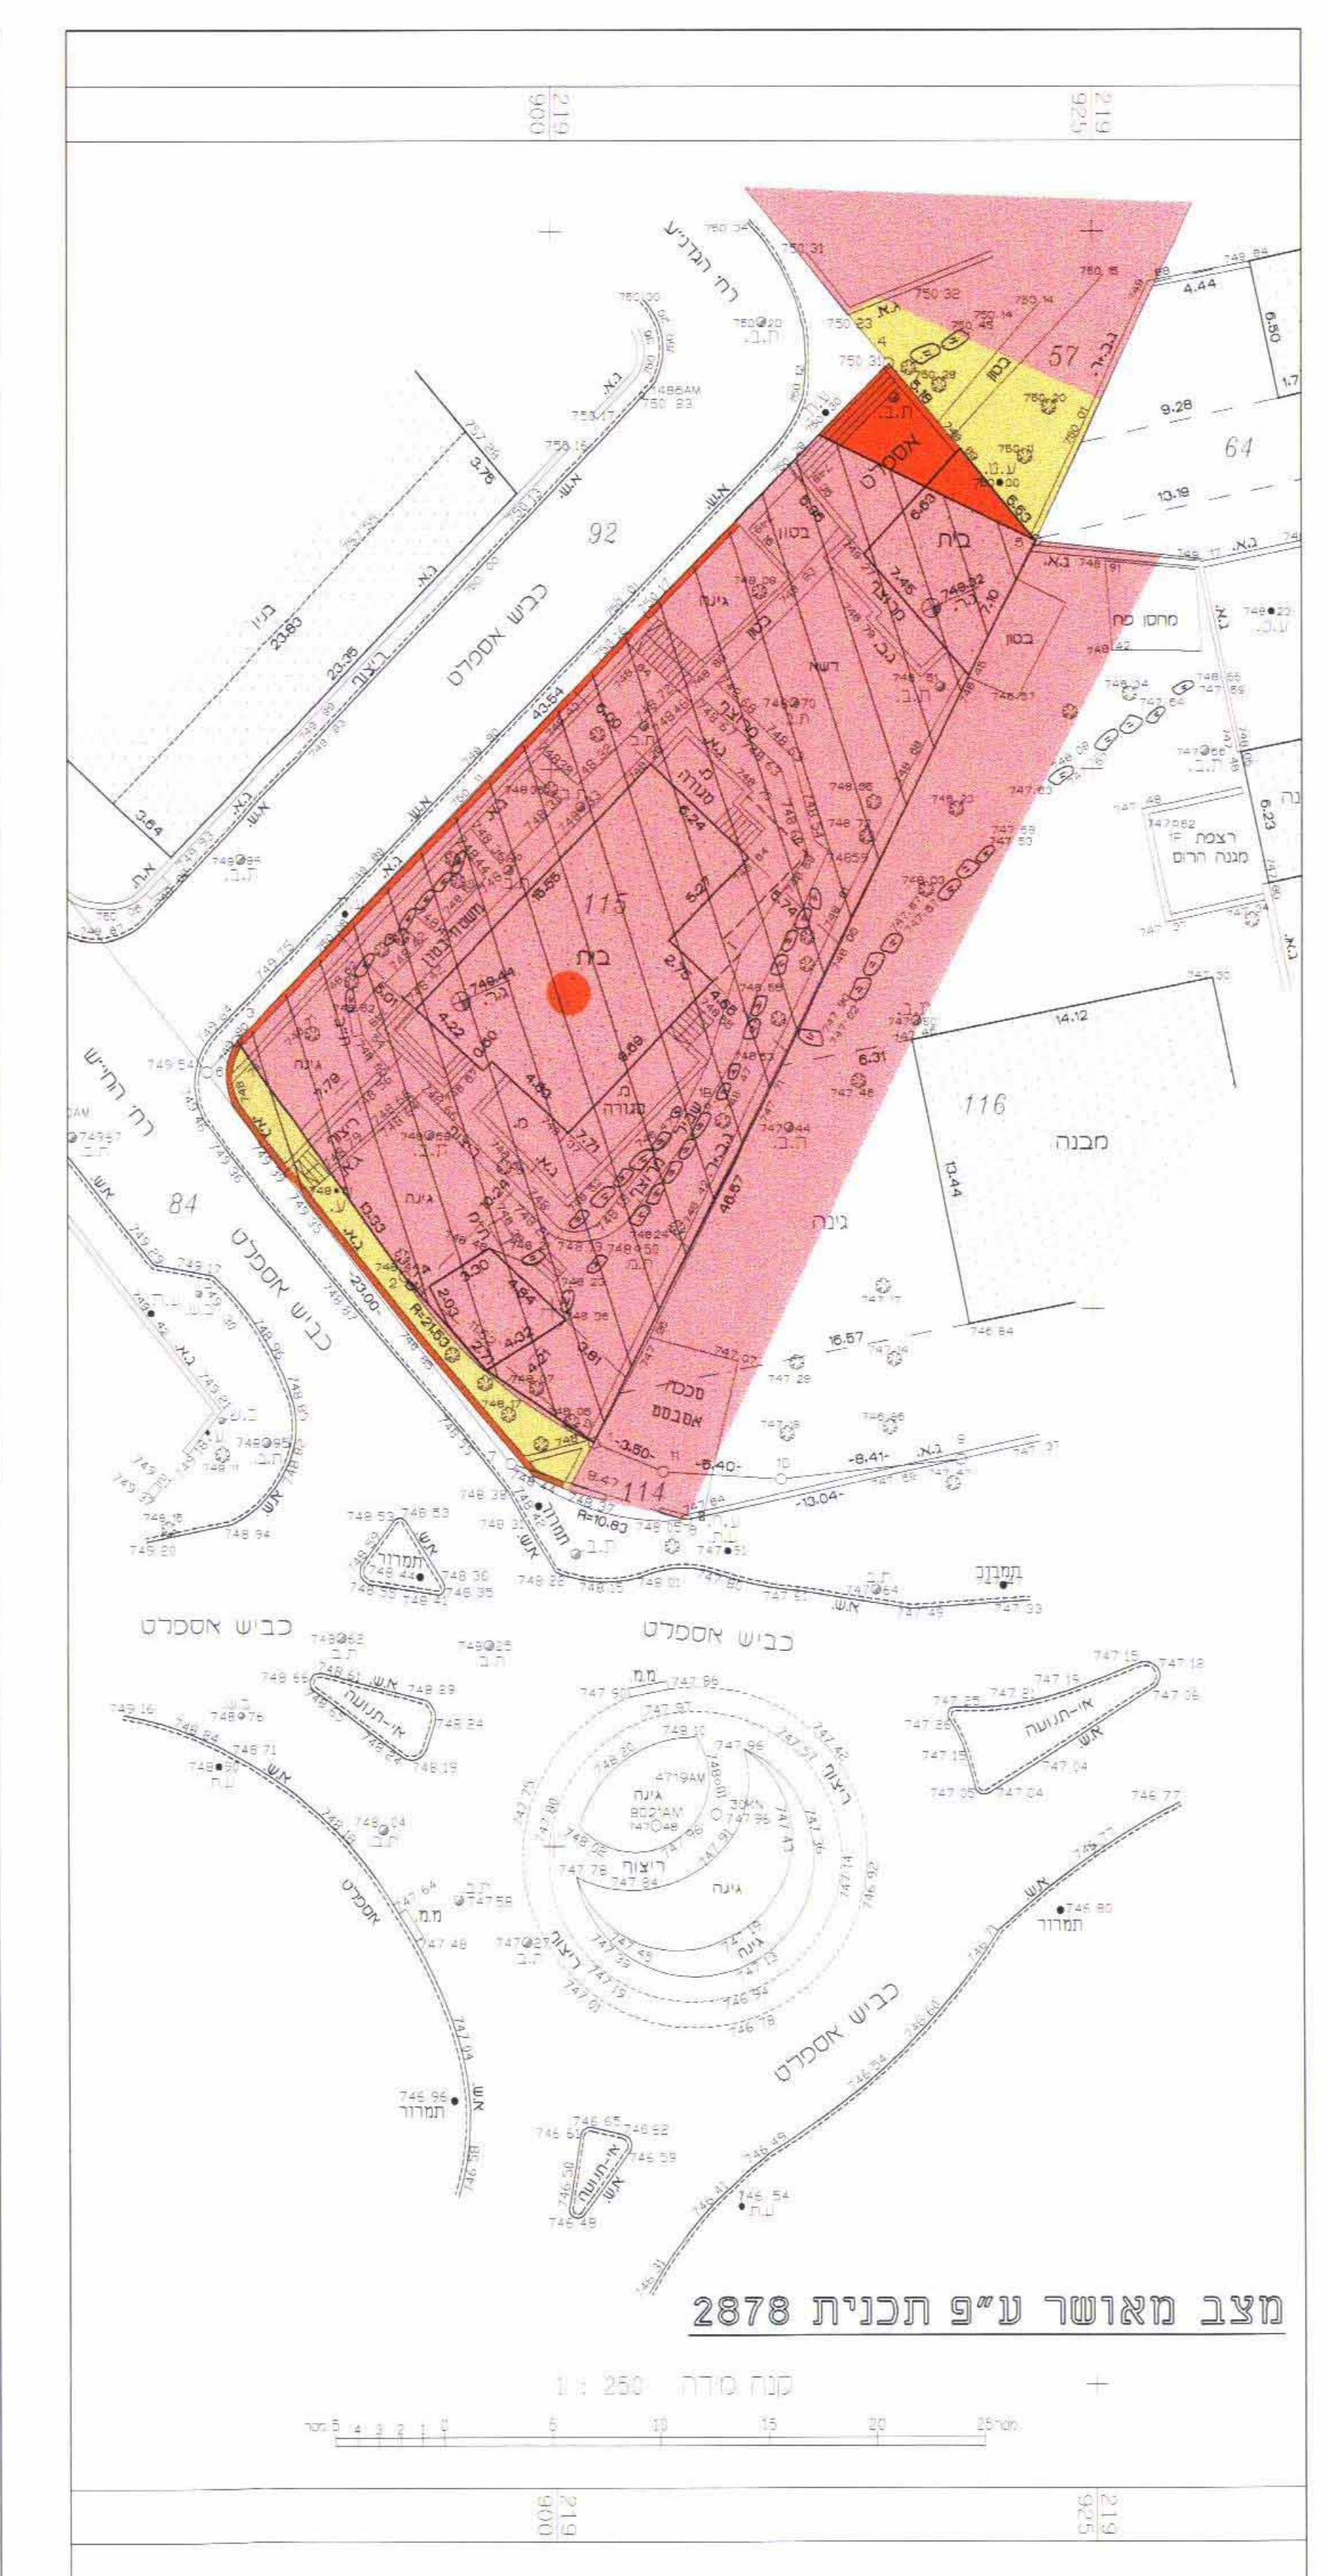

## **מקרא מצב מאושר** אזור מגורים 1 מיוחד דרך קיימת או מאושרת הרחבת דרך בנין קיים בנין אופייני גדר לש"מור גבול חלקה קיימת מס' חלקה קיימת 115

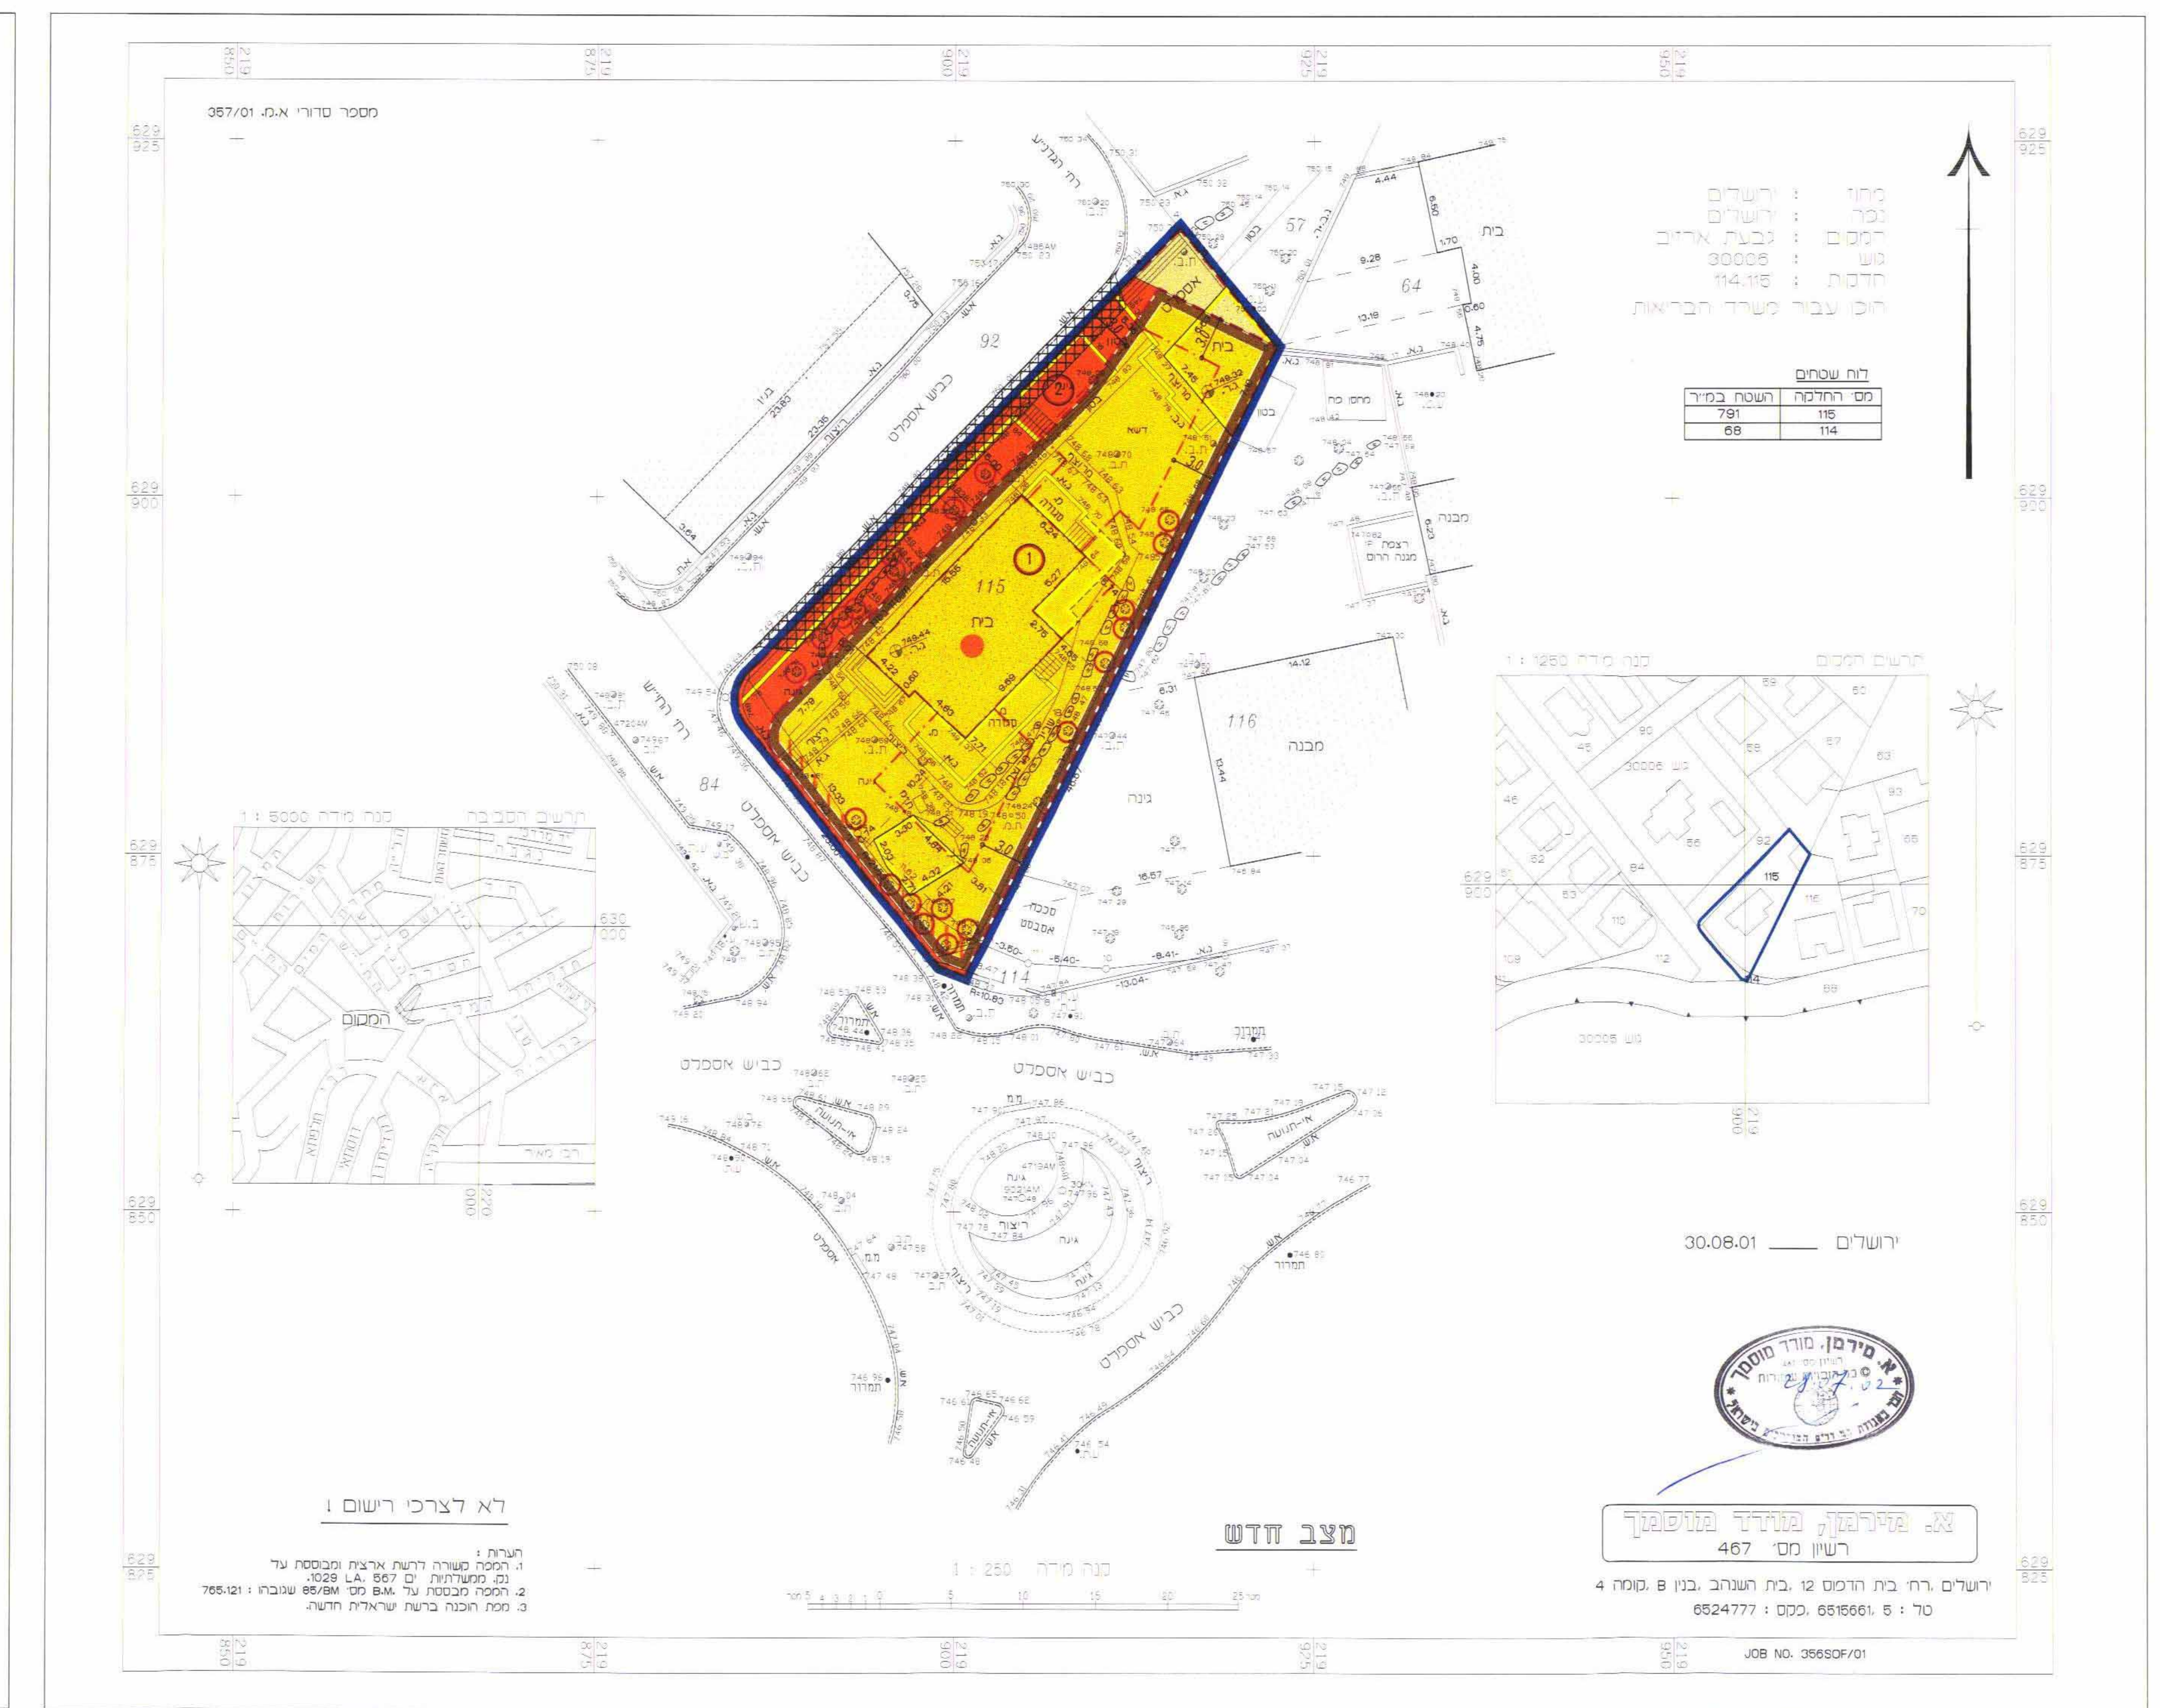

## **מקרא למצב חדש** גבול תכנית שטח למוסד דרך קיימת או מאושרת דרך מוצעת או הרחבת דרך דרך לבנימול בנין קיים בנין אופייני בנין להריסה גדר לש"מור גדר להריסה ומדרגות גדר להעתקה חניה ציבורית עץ לש"מור עץ לעקירה גבול חלקה מספר חלקה גבול מגרש חדש מספר מגרש חדש קו בנין לתוספת בניה קו בנין לתוספת קומה 115

## **טבלת חלוקה מחדשה** | מצב קיים | | | | | מצב לפי חוראות תכנית מס' 6266 זז | | | | |-----------|------------|-------------------|-----------|-------------------|----------------------------------|------------|-------------------|----------------------------------| | מספר הענף | מספר הרחבה | שטח רשום של הרחבה | מספר הענף | שטח רשום של הרחבה | מספר הענף | מספר הרחבה | שטח רשום של הרחבה | הערות | | 30006 | 105 | 791 | 1 | 679 | 679 | 679 | 679 | מגרש חדש מס' 1 ידוע על הכערים | | | 43 | 43 | 2 | | 155 | 155 | 155 | מגרש חדש מס' 2 ידוע על שטח הרחבה | | | 834 | 834 | | | 834 | 834 | 834 | מגרש חדש מס' 3 ידוע על שטח הרחבה | מספר מוסק: 36/1 תאריך: 11.6.2002 מספר מוסק: 36/1 תאריך: 11.6.2002