מחוז ירושלים

מרחב תכנון מקומי ירושלים

תכנית מסי מק\6526 א'

שינוי מסי 1\02 לתכנית מסי 6526

(שינוי תכנית מתאר מקומית)

תשריט

ק.מ. 1:250

מקרא

גבול התכנית	
אזור מגורים	
מס' מגרש מאושר ע"פ תכנית מס' 2715	(15)
קו בנין מירבי לתוספת	
קו בנין מאושר ע"פ תכנית מס' 6526	
קו בנין מאושר לביטול	

ועדה מקומית ירושלים

אישור תכנית מסי 6526 מק א'

הועדה המקומית החליטה לאשר את התכנית

בישיבה מס' 11/02 ביום 11.6.02

ועדה מקומית ירושלים

הפקדת תכנית מס' 6526

הועדה המקומית החליטה להפקיד את התכנית

בישיבה מס' 11/02 ביום 3.6.02

יו"ר הועדה

10-12-2002

עמוס המרמן, אדריכל המחוז

ממ"י — מחוז ירושלים

חתימת בעלי הקרקע

מנהל מקרקעי ישראל

חתימת מגישי התכנית

אלישבע ומיכאל שקד - עין כרם 15 א' - ירושלים - טל: 6416688

בוגוד-פיגרדו

אדריכלים-מתכנני ערים

חתימת המתכנן

פטר בוגוד - יוניס פיגרדו - הלל 2 - ירושלים - טל: 6256886

תאריך: 03-10-2002

מפה טופוגרפית

קנ"מ 1:250

נפה ירושלים מחוז ירושלים

מקום: ירושלים-עין כרם

גוש מס': 2715 לפי ת.ב.ע.

מגרש מס': 15 (ארצי) לפי תוכנית חלוקה

השטח: 0.400 ד.מ.

הוכן עבור: אלישבע שקד

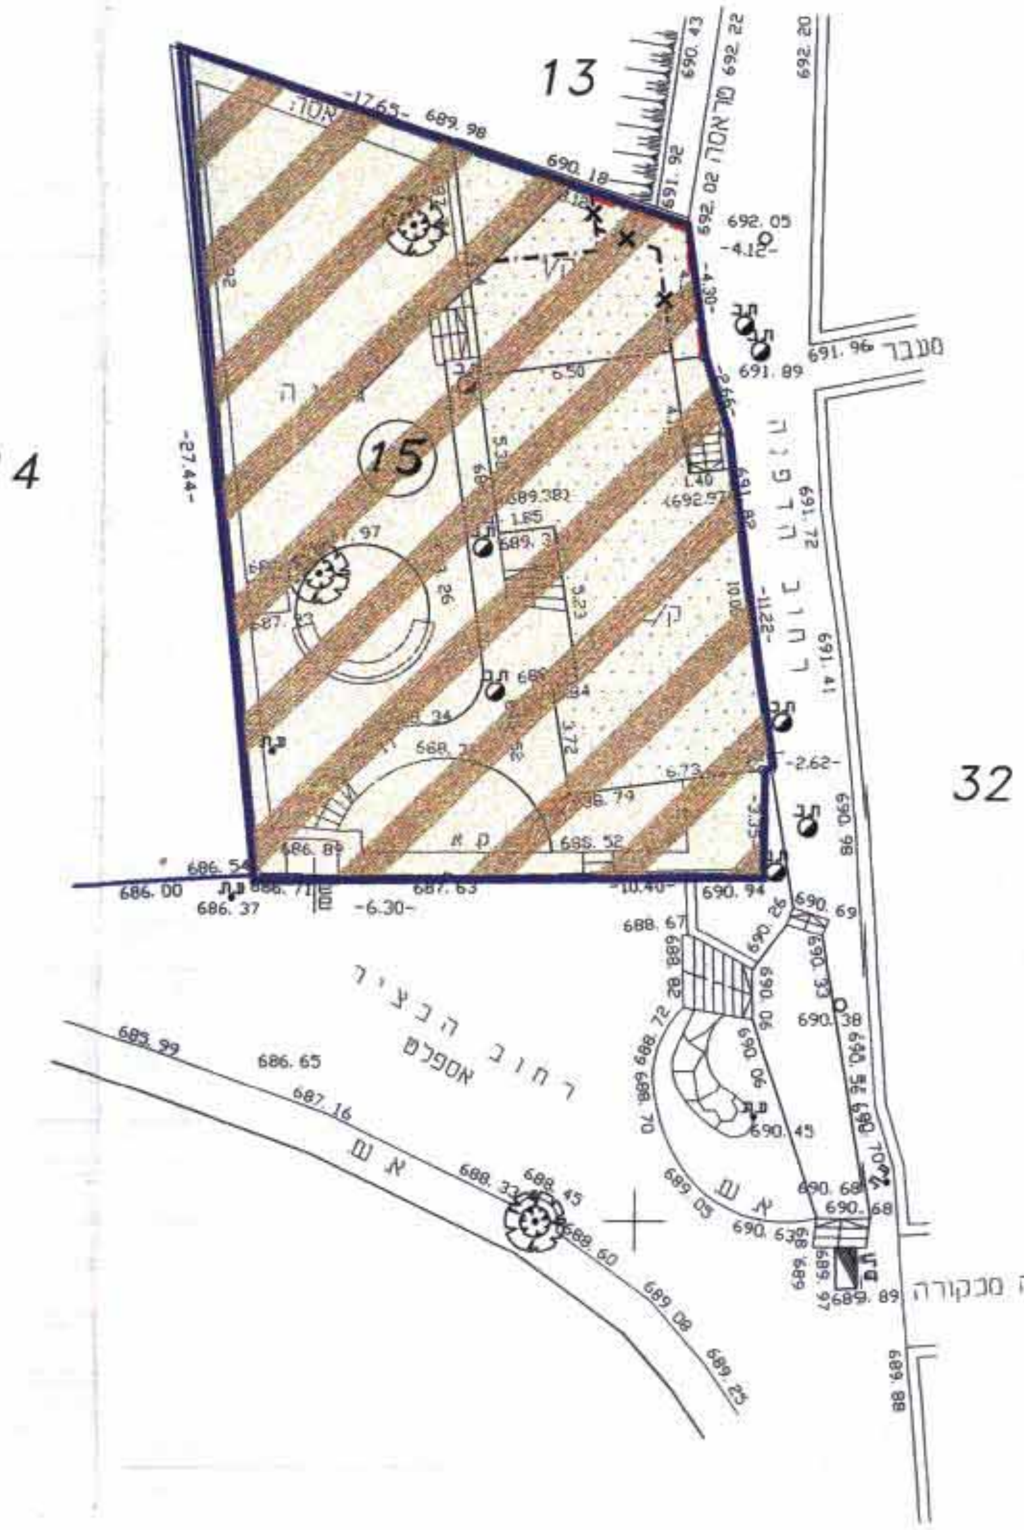

תרשים מקום 1:1000

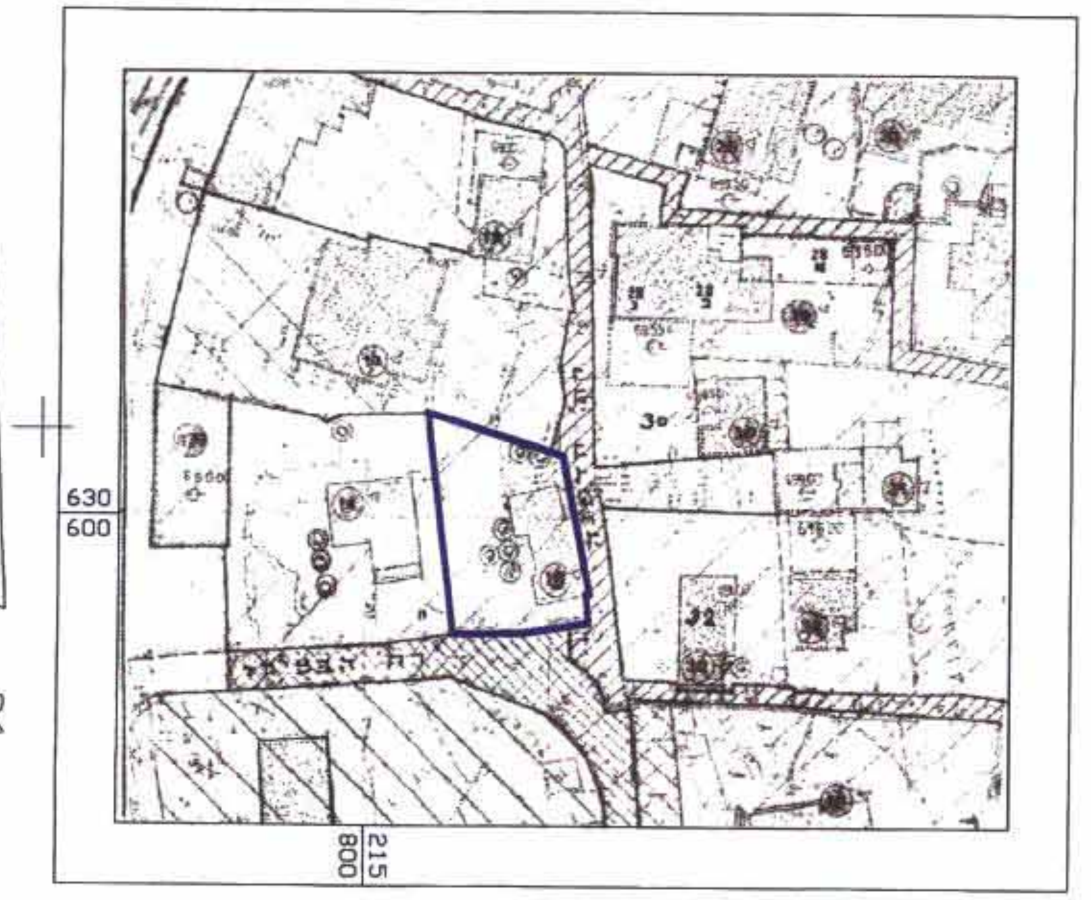

תרשים סביבה 1:5000

הערות

1. המספרים בסוגריים - גבהים אבסולוטיים
2. הגבהים קשורים לנקודה קבע עירונית מס' 344/A = 679.369
3. רשת הקורדינאטות מבוססת על נקודות 548/KR, KR/

" לא לצרכי רישום "

עדכון: 10.10.02

תאריך: 3.12.01

חתימה:

ציון שרון מודד מוסמך

רישיון מס' 403 רחוב טבריה 9 טל: 02-6245094