


מחוז : ירושלים  
 נפה : ירושלים  
 מקום : שטפתא  
 גוש : 30548  
 חלקות 42\4 ו 42\3  
 הוכן עבור : נאף אלסלאמה

מצב חדש

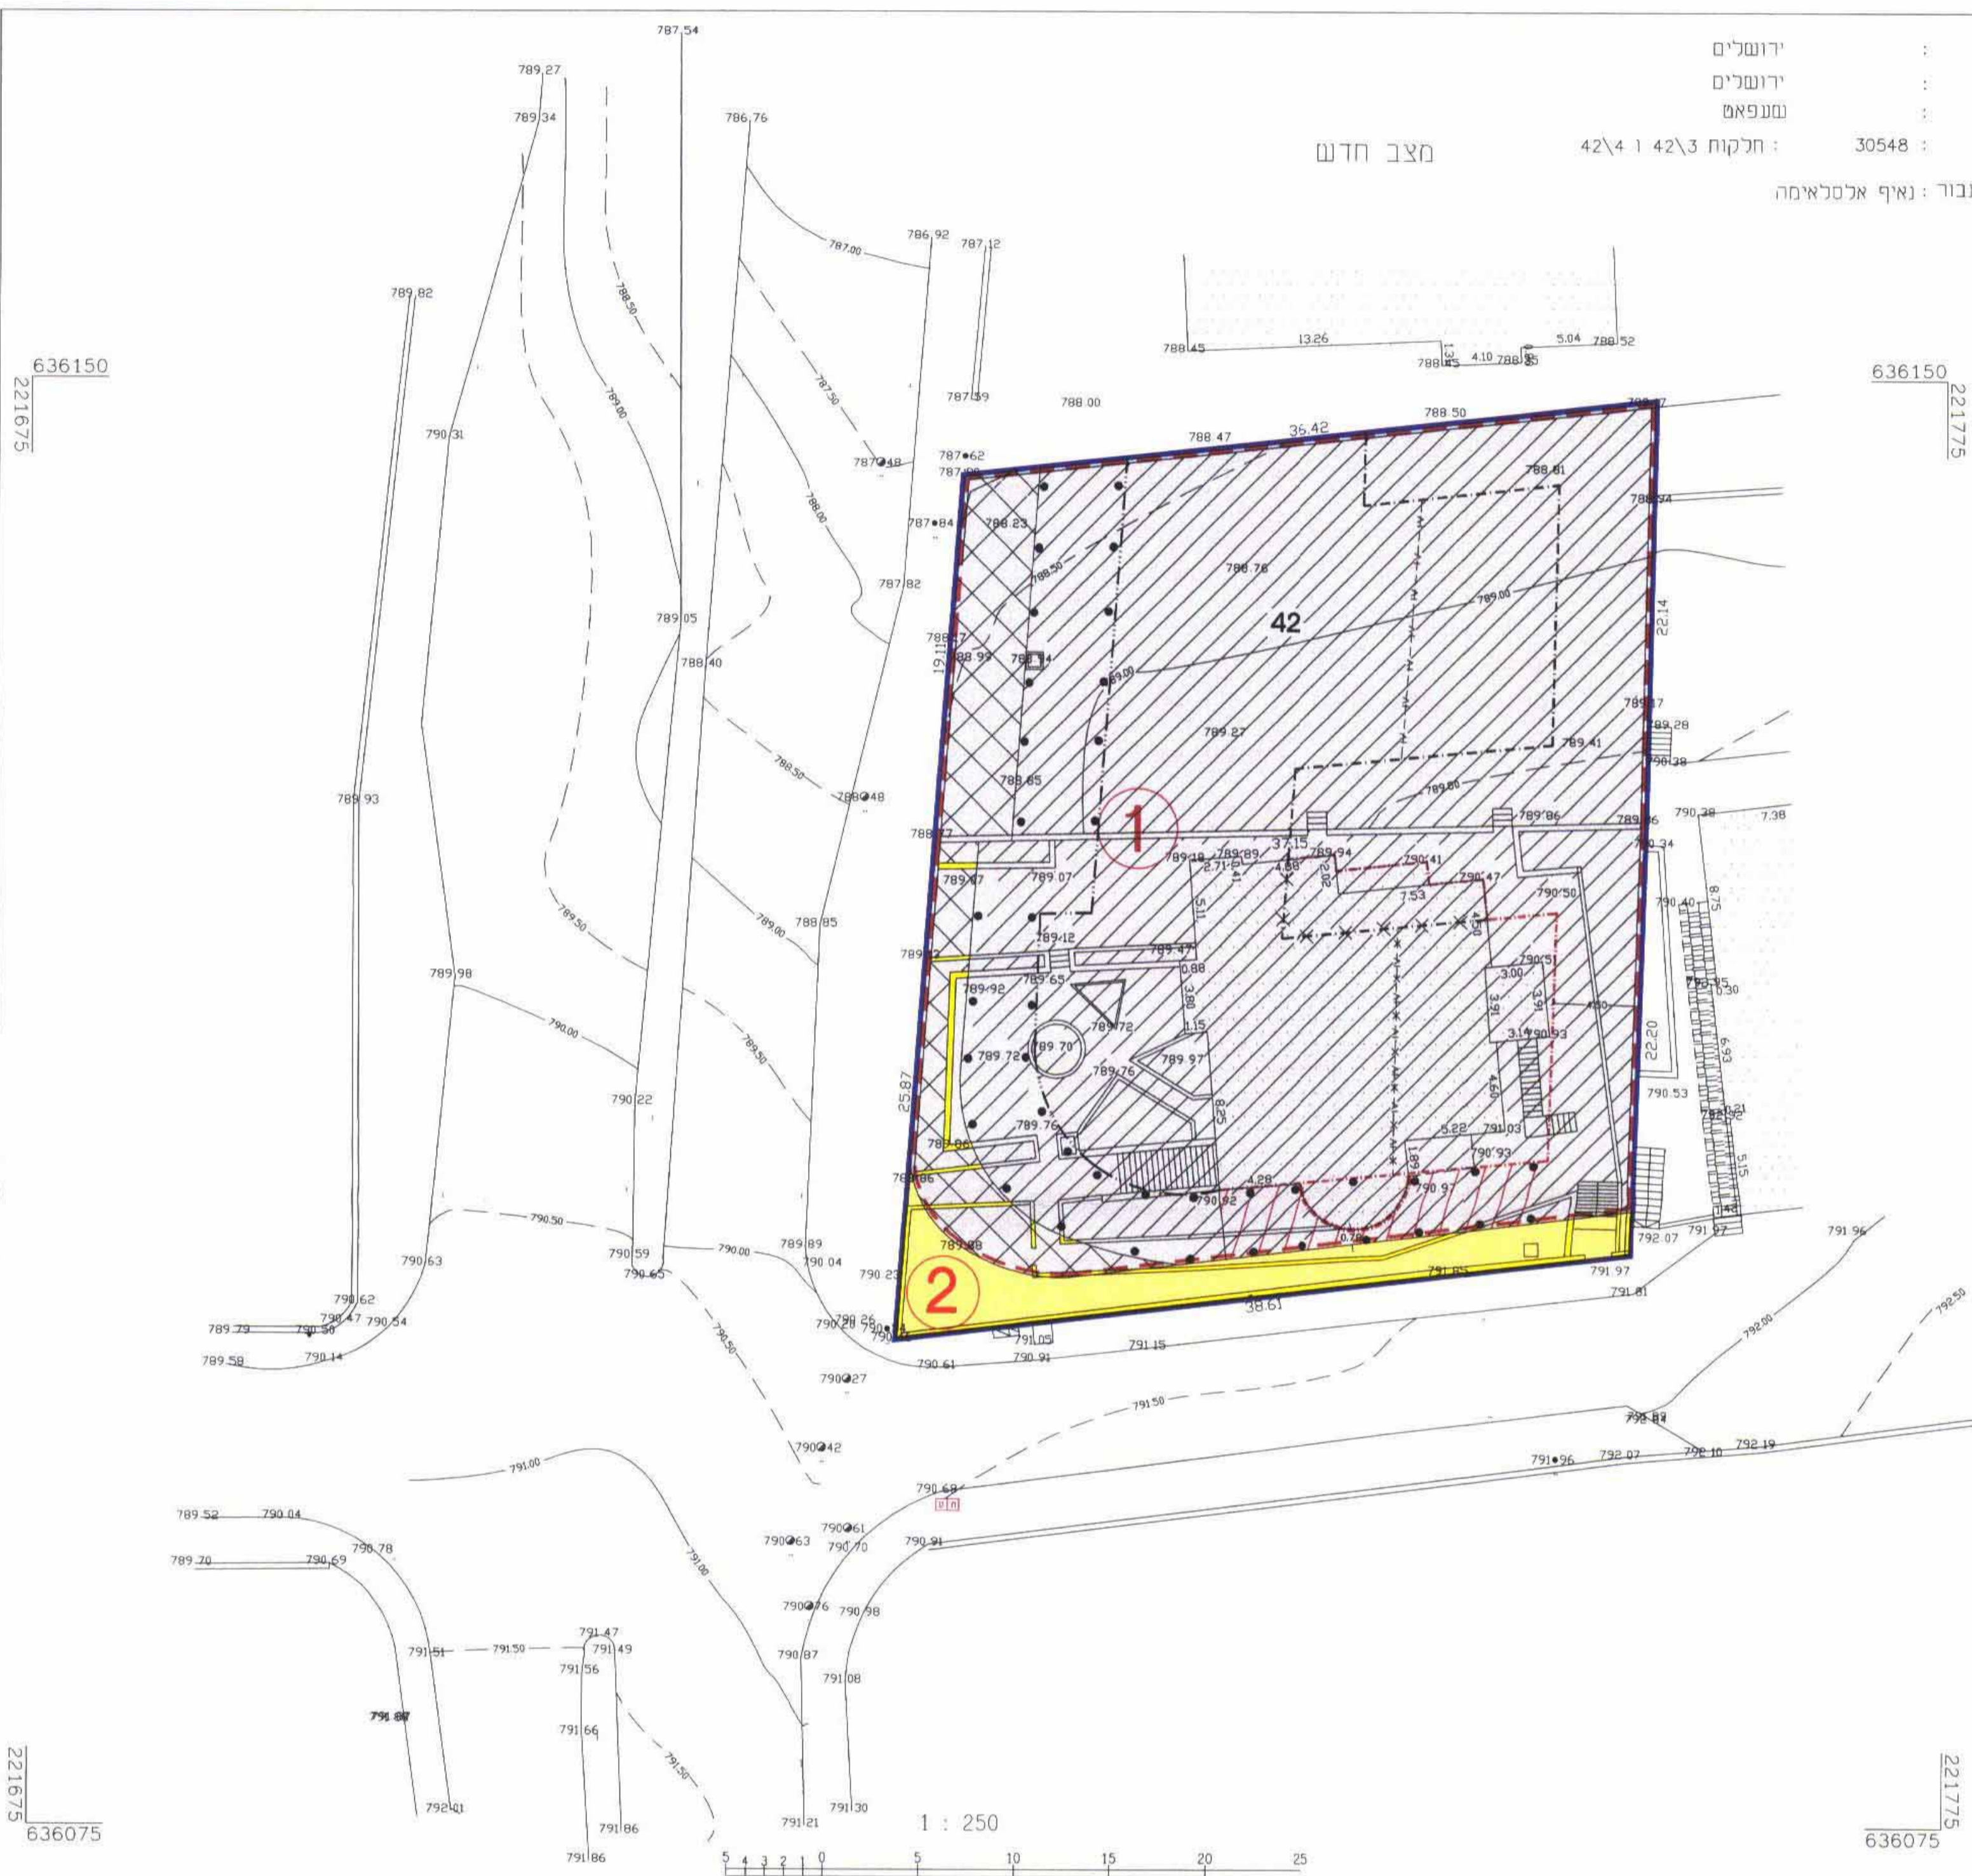


ועדה מקומית כוללת  
 אישור תכנית מס' 11/6840  
 הועדה המקומית החליטה לאשר את התוכנית  
 כישורה מס' 13/03 ליום 9.9.03  
 מקו"א



- גבול התכנית
- אזור מסחרי מיוחד
- דרך קיימת ו/או מאושרת
- בנין קיים
- שטח עם זכות מעבר לציבור
- שטח ארקדות
- שטח ארקדות לביטול
- גדר להריסה
- גבול חלקה
- מספר חלקה 42
- גבול מגרש חדש
- מספר מגרש חדש
- קו בנין מאושר בקומת קרקע
- קו בנין בקומת קרקע לביטול
- קו בנין מאושר בקומה ג
- קו בנין מאושר בקומה ד
- קו בנין בקומה ד לביטול
- קו בנין מירבי לבניה

תרשים המקום קנ"מ 1:5000

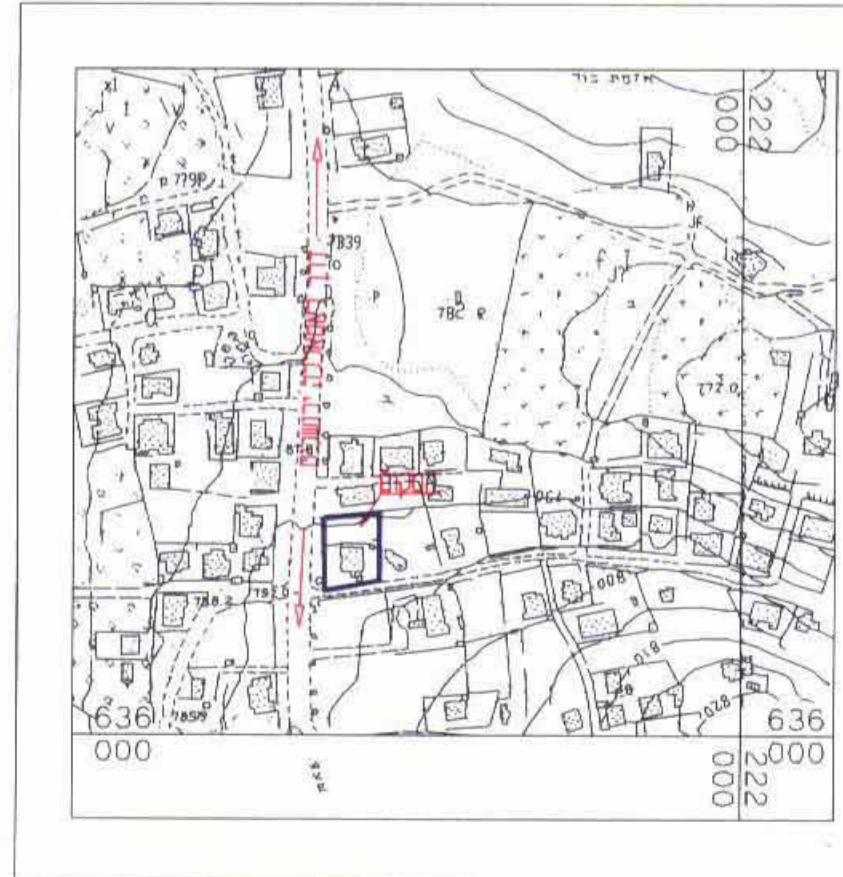

הערה	מצב לפי תכנית מס' מק/6840 זו				מצב קיים			
	סה"כ	הפרשות בשטח לטופ ציבורי	הפרשות כדרך ציבורי	בשטח מסחרי מיוחד	מספר מגרש חדש	השטח ב מ"ר	מספר החלקה	מספר גוש
המגרשים החדשים המסופנים ב מספר 1 ירשמו על שם הבעלים של החלקה	1550	-----	-----	1550	①	1652	42	30548
המגרש החדש המסומן במספר 2 ירשם על שם עיריית ירושלים	102	-----	102	-----	②	-----	-----	-----
	1652	-----	102	1550	-----	1652	-----	סה"כ

א. הערה : סה"כ הפרשות לצרכי ציבור בגבולות תכנית מס' מק/6840 זו הם כ- 102 מ"ר שהם כ- 16.17% משטח התכנית.  
 ב. אני מחמוד מחאמיד מודד מוסמך, חתום מטה מאשר בזה כי חישבו השפטים שבשכלת אחד וחלוקה נכונים. בדקתי החישוב פלנימטרית ובשטח אנליטית.

מוגדר מחאמיד  
 מודד מוסמך מ.ר. 882  
 חתום 52/378690

29.12.03  
 תאריך

חתימת מודד מוסמך

שם המודד: **מחאמיד מחאמיד**  
 שם המשפחה: **מחאמיד**  
 כתובת: **רח' מנחם פרידמן 10, ירושלים**  
 טל: **02-6718565**  
 פקס: **02-6723758**  
 תל: **72313**  
 E-MAIL: **top-hand@usa.net**

חתימות  
 שם בעל הקרקע : סאלח אלסלאמה  
 בעל זהויה מס' 0807277  
 חתימה  
 שם מגיש התכנית : סאלח אלסלאמה  
 כתובת: שטפתא סל:  
 חתימה  
 שם המתכנן : חמאדה ראדי  
 בעל זהויה מס' 08039816-7  
 צור בארה י-ם סל 02-723758  
 מיקוד-73352  
 חתימה  
 תאריך: 29.12.2003

- הערות:-
- 1- המפה קשורה לרשת ארצית על נקודה 1028L ו 918Z
  - 2- הגובה מבוסס על 1028L = 839.40
  - 3- התכנית מבוססת על תכנית גוש מס' 30548