


מחוז ירושלים

מרחב תכנון מקומי ירושלים
תכנית מס' 7035
שינוי מס' 3/00 לתכנית מס' מ.י. 200/
(שינוי תכנית מתאר מקומית)
תשרים
ק.מ. 1:250

מחוז : ירושלים
רמה : ירושלים
חמטום : מוצא תחילה
גוש : 30314
חלקות : 7.8.31 וחלק מ- 29
חוק עבוד בעלים

חלק שטחים	מס' החלקה	השטח במ"ר
7	292	7
8	2126	8
31	32	31
דח 29	88	88

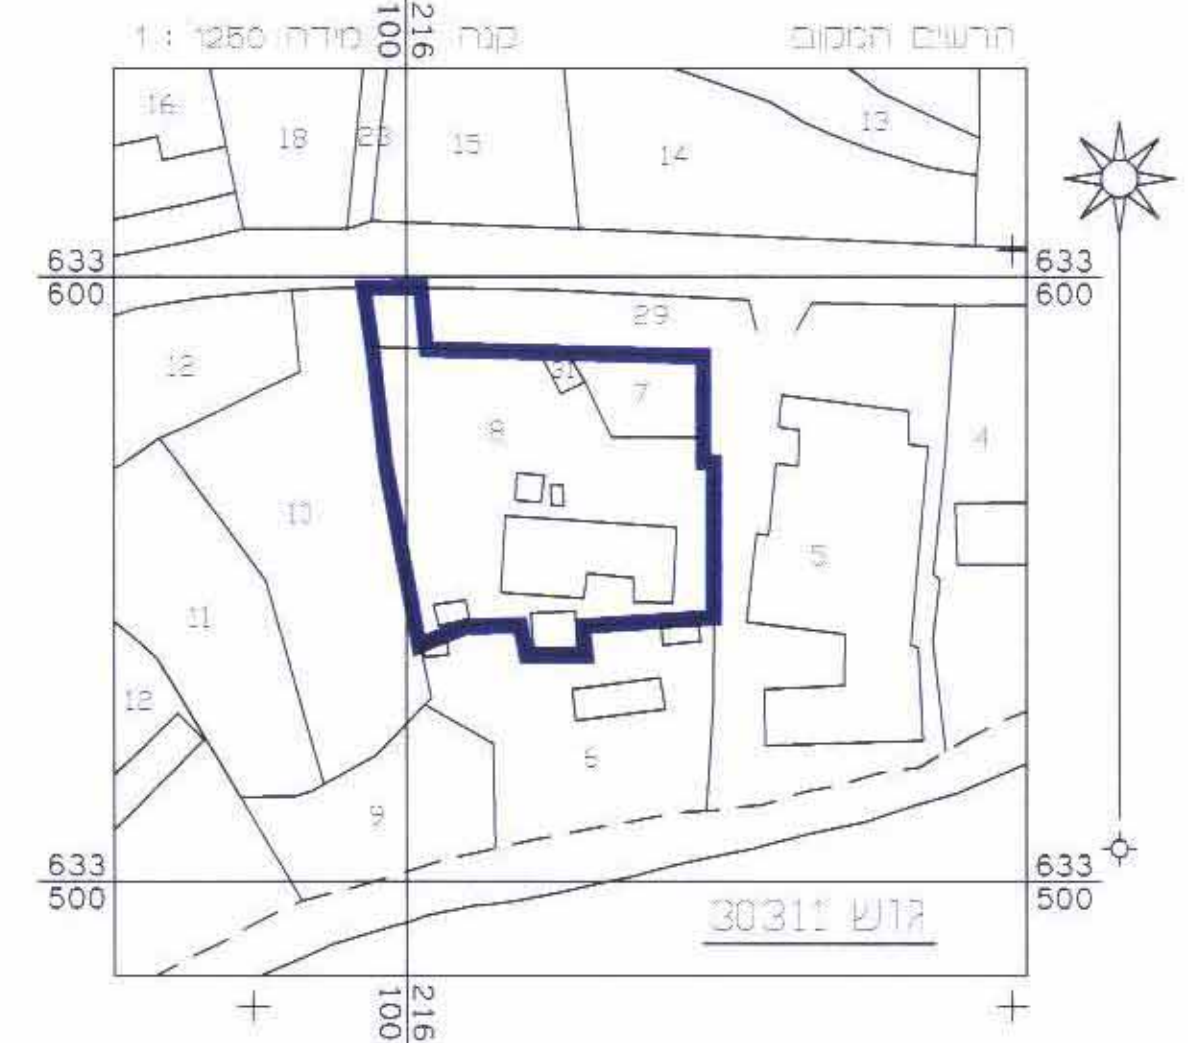


א. מירמן, מורד מוסקין
רשון מסי 467

ישראל: רח. בית חיים 12, בית העיר, גוש א. קומה 8
טל: 02-6524777, פקס: 02-6515661, ביקור: 02-6524777



JOB NO. 26850F/01

מצב מאושר ע"פ תכנית מס' מ.י. 200/

מקרא מצב מאושר
גבול התכנית
אזור חקלאי א
בנין קיים
גבול חלקה קיימת
מספר חלקה קיימת

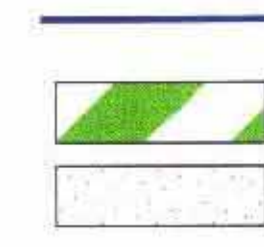

8

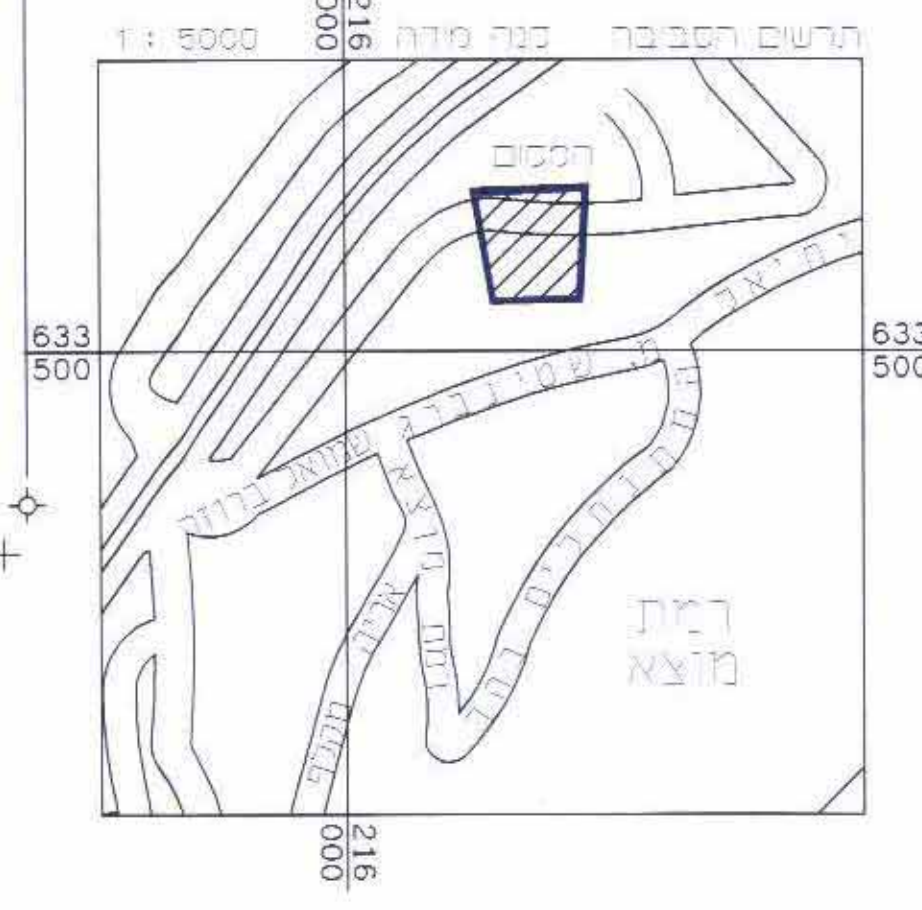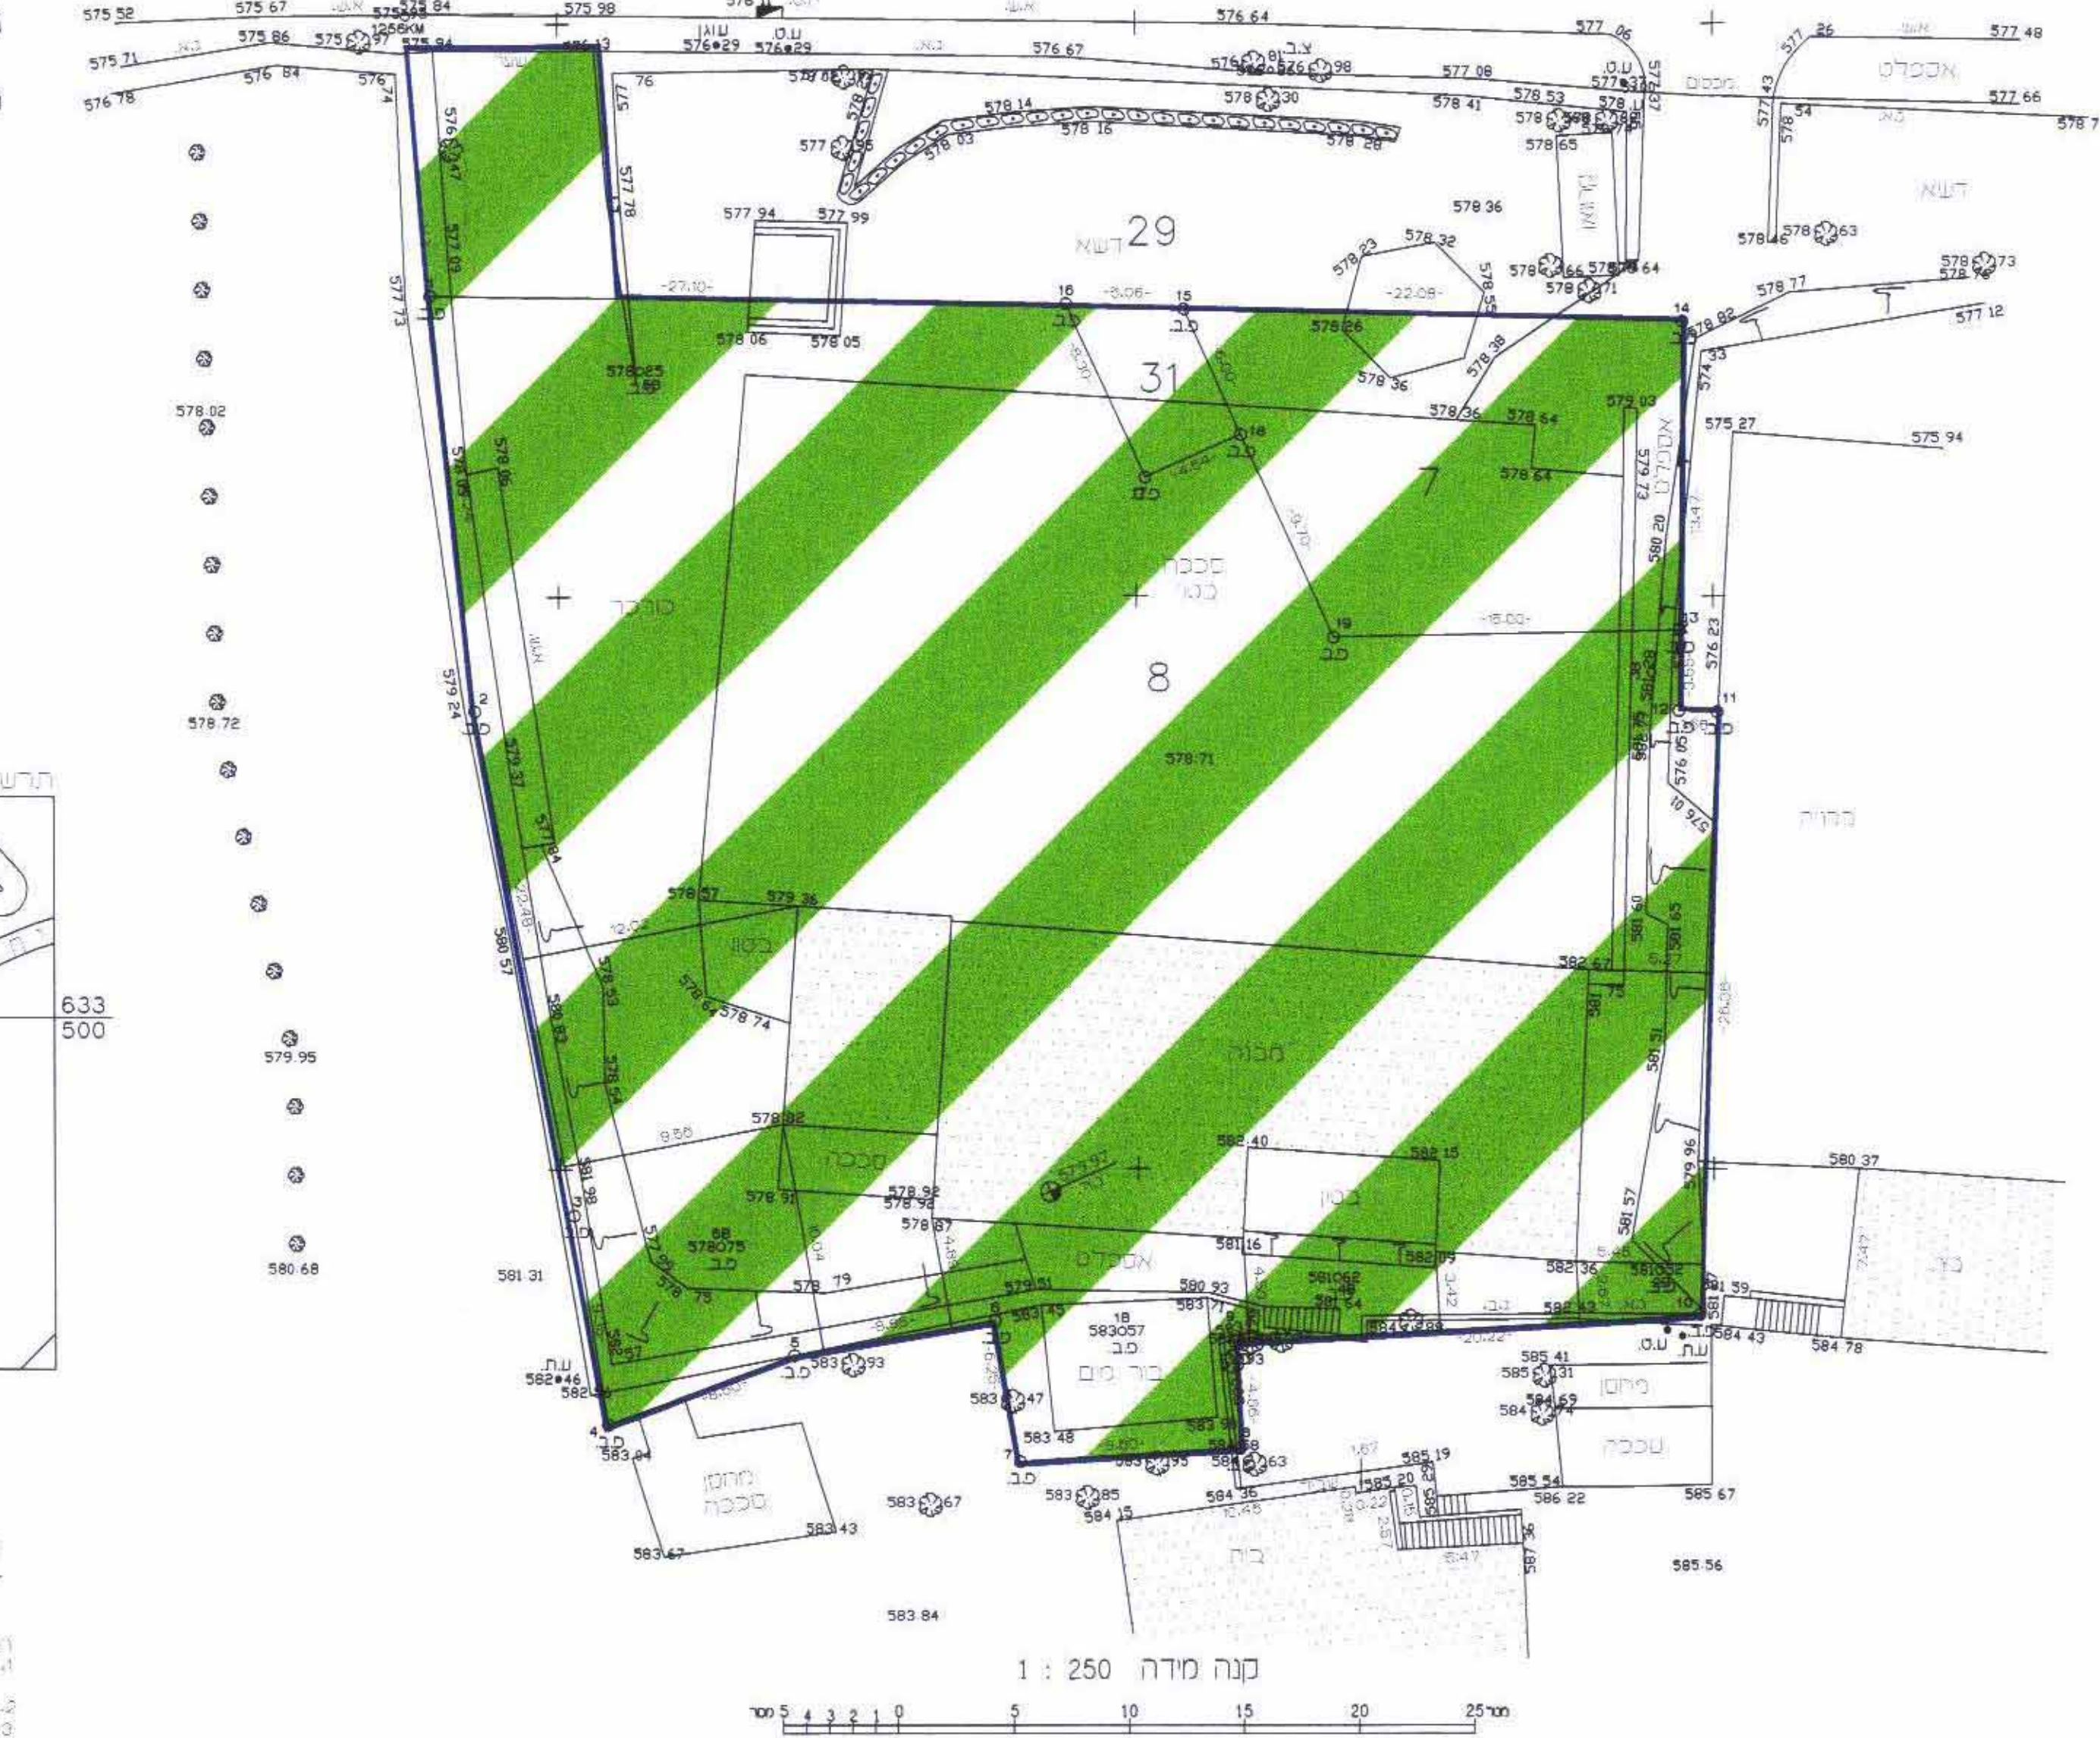

דא. לצרכי רישום

ישראל: רח. בית חיים 12, בית העיר, גוש א. קומה 8
טל: 02-6524777, פקס: 02-6515661, ביקור: 02-6524777

JOB NO. 26850F/01

מחוז : ירושלים
רמה : ירושלים
חמטום : מוצא תחילה
גוש : 30314
חלקות : 7.8.31 וחלק מ- 29
חוק עבוד בעלים

חלק שטחים	מס' החלקה	השטח במ"ר
7	292	7
8	2126	8
31	32	31
דח 29	88	88







א. מירמן, מורד מוסקין
רשון מסי 467

ישראל: רח. בית חיים 12, בית העיר, גוש א. קומה 8
טל: 02-6524777, פקס: 02-6515661, ביקור: 02-6524777

JOB NO. 26850F/01

מצב חדש

מקרא מצב חדש
גבול התכנית
אזור מגורים מיוחד
שטח פתוח ציבורי
מעבר ציבורי להולכי רגל
בנין קיים
מבנה/סככה/גדר להריסה
דרך חדשה
חית מסחרית
גבול חלקה קיימת
גבול חלקה קיימת לביטול
רוחב דרך
מספר חלקה קיימת
מספר מגרש חדש
מתחם לאיחוד וחלוקה
קד בנין מירבי
לבניה עיילית
קו בנין מירבי לבניה
חת קרקעית

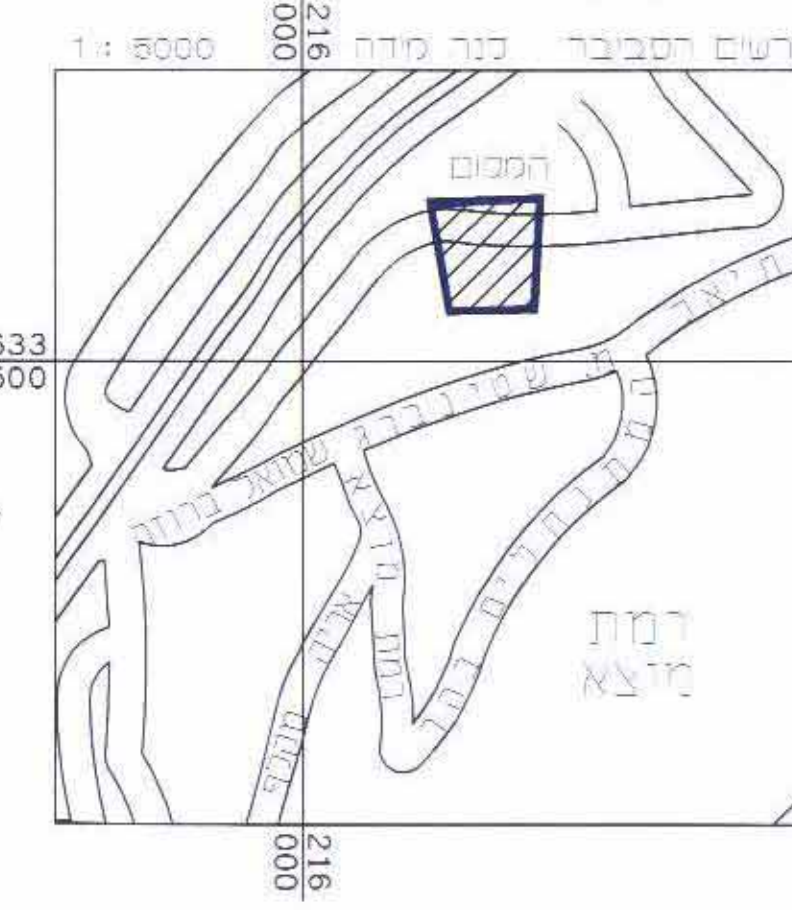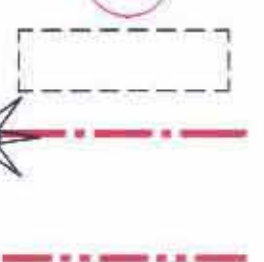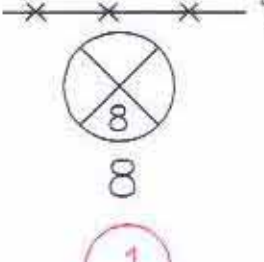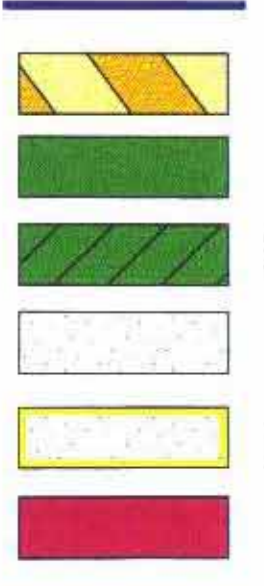

דא. לצרכי רישום

ישראל: רח. בית חיים 12, בית העיר, גוש א. קומה 8
טל: 02-6524777, פקס: 02-6515661, ביקור: 02-6524777

JOB NO. 26850F/01

מס' חמטום	מס' חלקה	שטח במ"ר	מס' חלקה	שטח במ"ר	מס' חלקה	שטח במ"ר	מס' חלקה	שטח במ"ר	מס' חלקה	שטח במ"ר
7	292	7	8	2126	8	31	32	31	דח 29	88

ישראל: רח. בית חיים 12, בית העיר, גוש א. קומה 8
טל: 02-6524777, פקס: 02-6515661, ביקור: 02-6524777

