

מחוז ירושלים
מרחב תכנון מקומי ירושלים


תכנית מס' 7252

שני מס' 1/00 לתכנית 1541א
(שינוי תכנית מתאר מקומית)

תשריט

ק.נ. 1:250

משרד הפנים
לשכת התכנון מחוז ירושלים
16-11-2004
נתקבל
תיק מס'

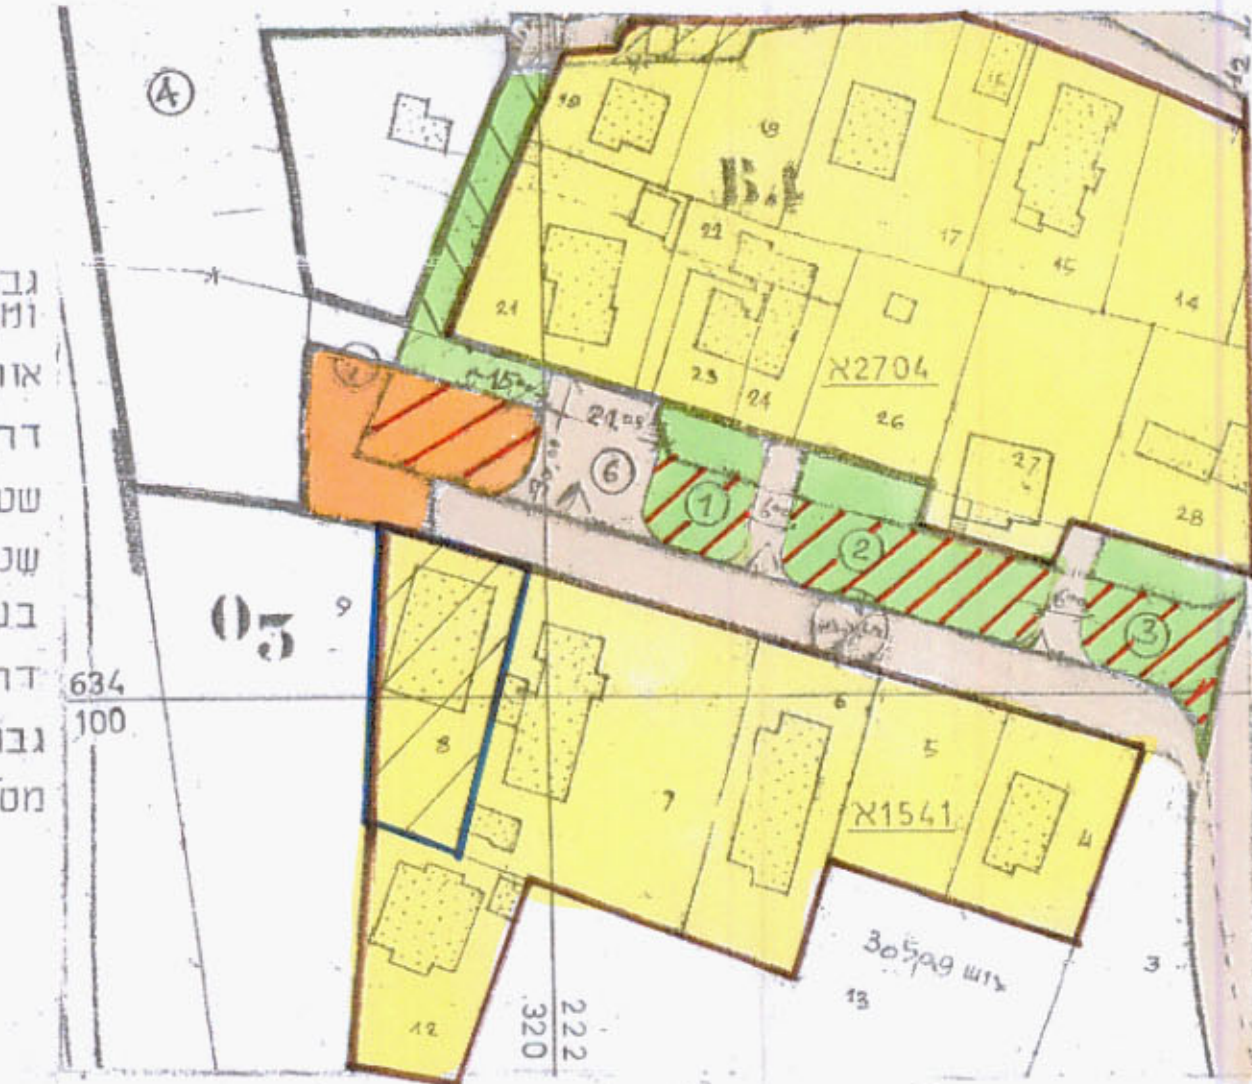

מצב מאושר ע"פ תכניות מס' 1541א ו-2704א

ק.נ. 1:1250


- גבול תכנית מאושרת ומספרה 2704א
- אזור מגורים 4 מיוחד
- דרך קיימת מאושרת
- שטח לבניני צבור
- שטח פתוח צבורי
- בנין קיים
- דרך לביטול
- גבול חלקה קיימת
- מס' חלקה קיימת 8

מצב חדש

- מחוז : ירושלים
- נפה : ירושלים
- עיר : ירושלים
- המקום : שיח גראח 30509
- חלקה : 8
- השטח : 968 מ"ר

מקרא מצב חדש

- גבול התכנית
- אזור מגורים 2 מיוחד
- בנין קיים
- חניה פרטית
- גבול חלקה קיימת
- מס' חלקה קיימת 8
- קו בנין מירבי לתוספת בניה

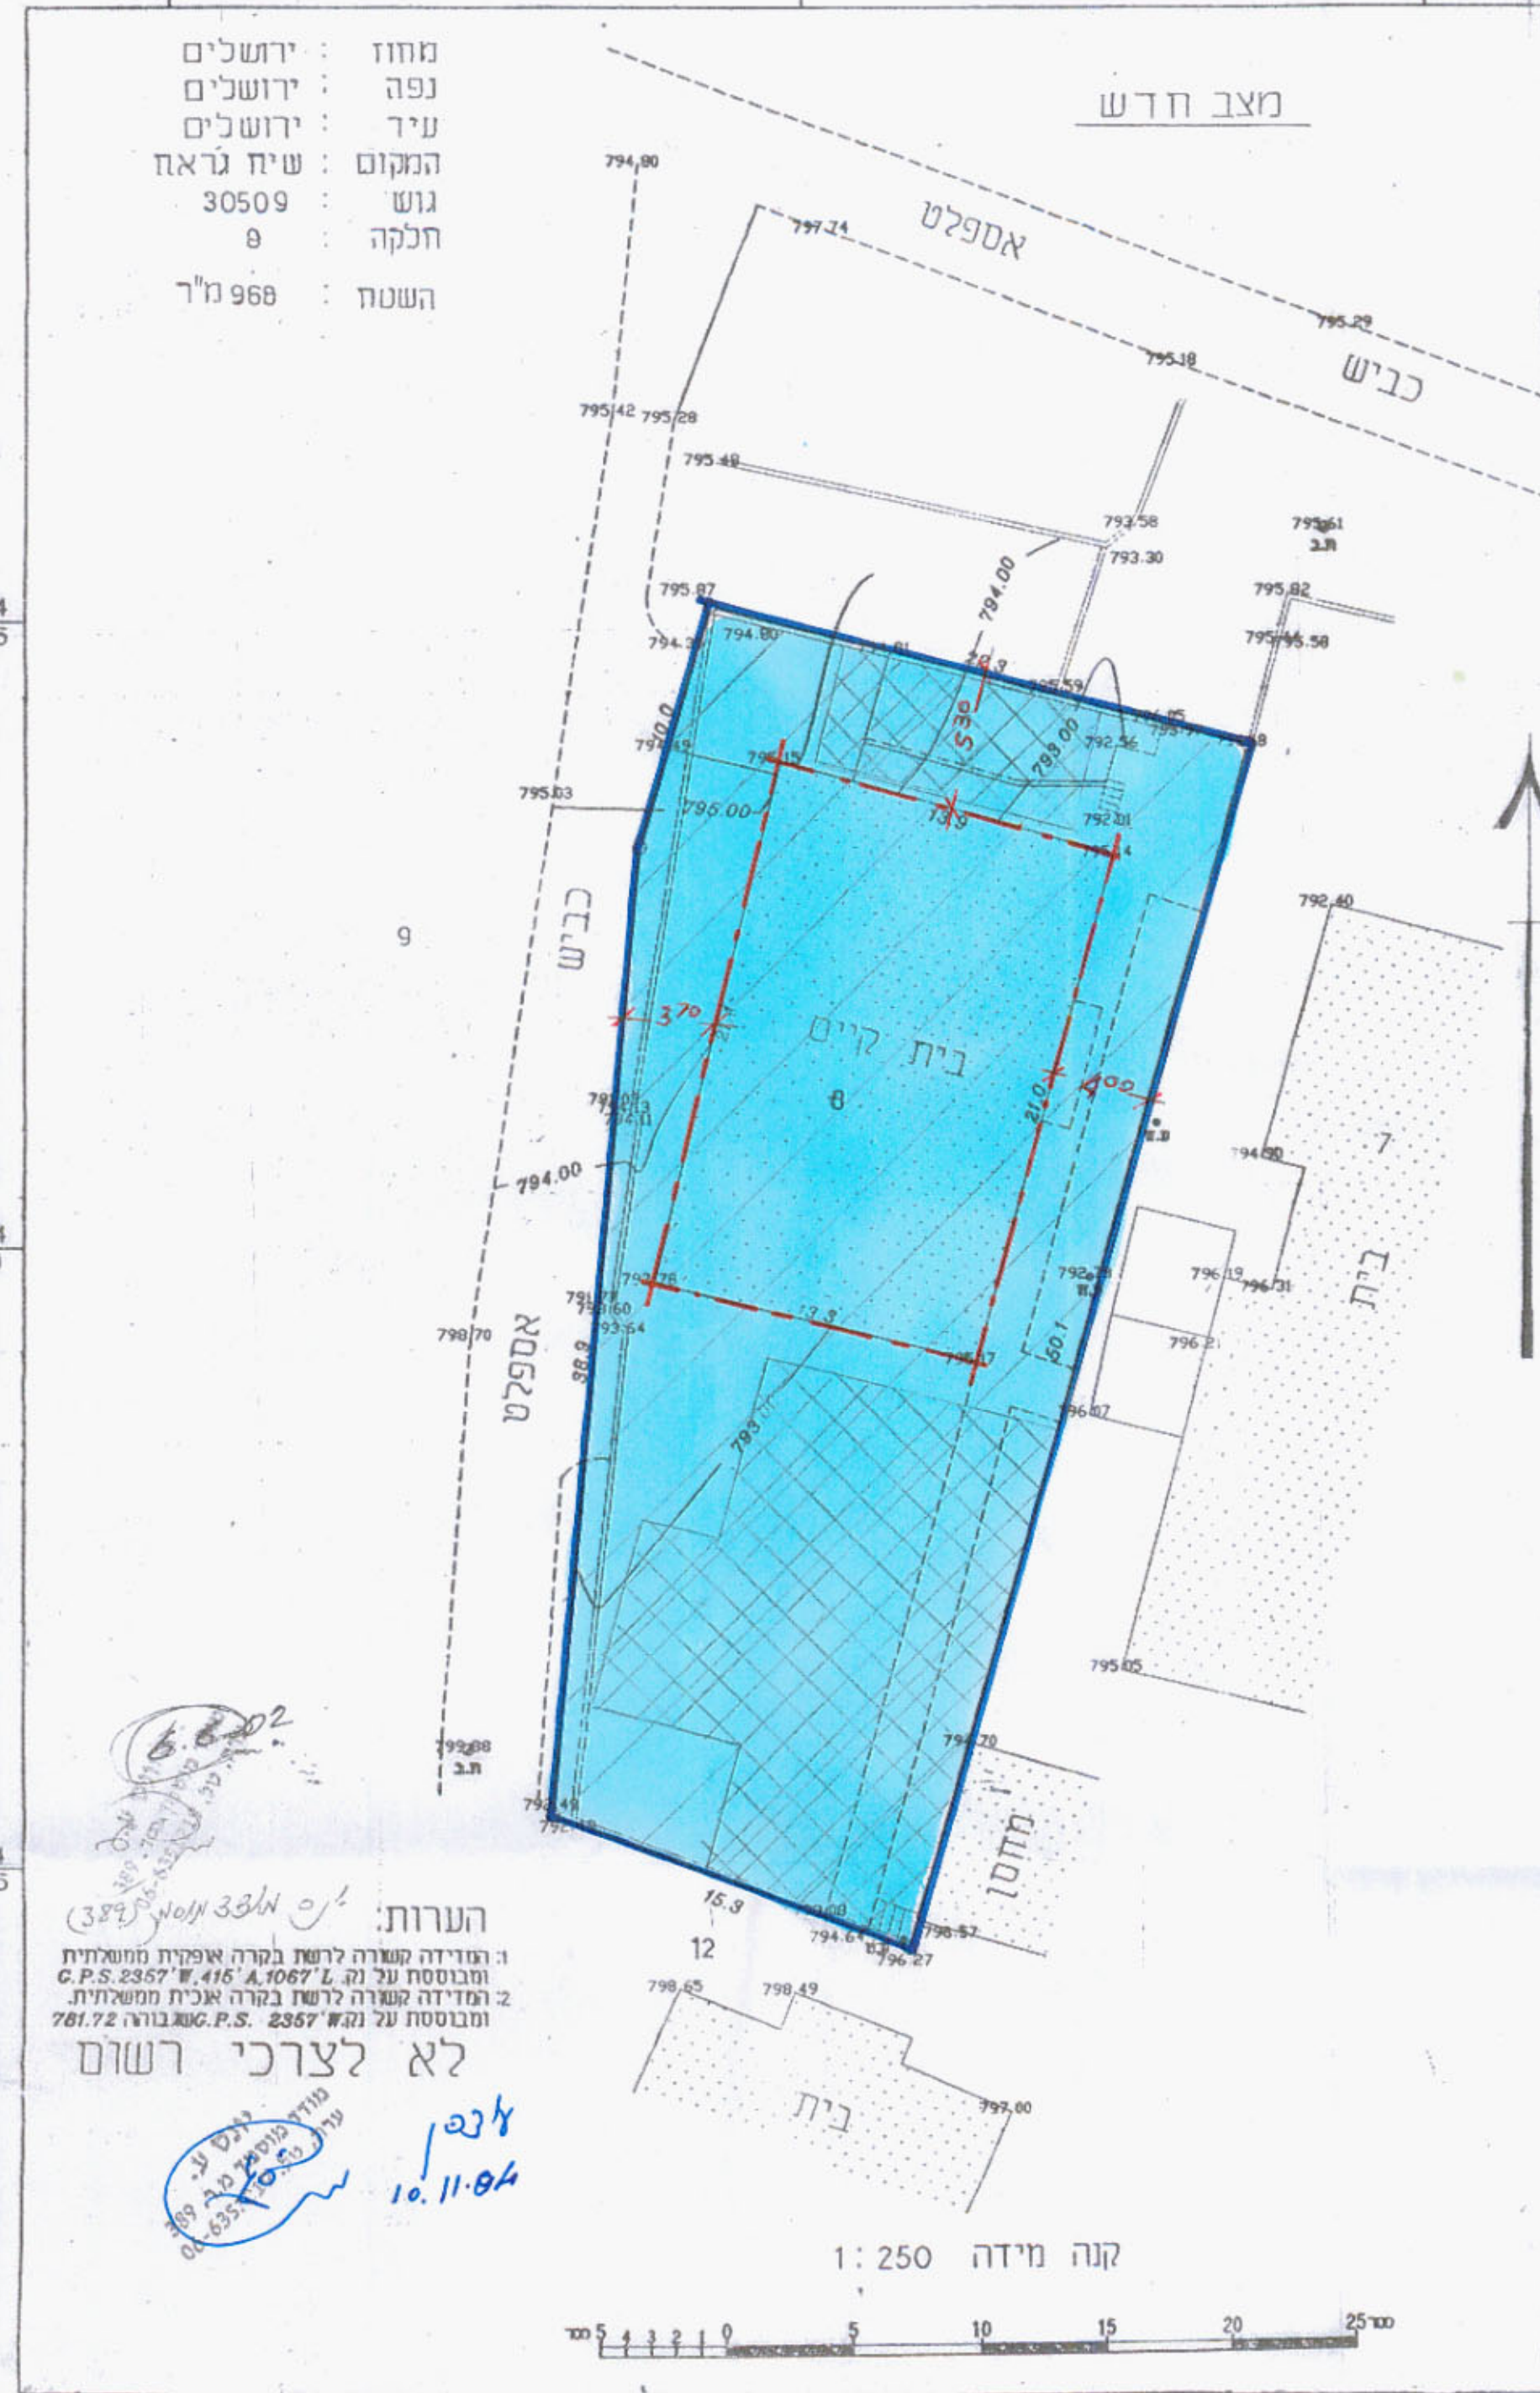


קנה מידה 1:250



הערות:
1. הוגדה משורה לרשות בקרה אפקטית משאלחית ומבוססת על קו C.P.S. 2357 W. 415 A. 1067 L.
2. הוגדה משורה לרשות בקרה אכית משאלחית ומבוססת על קו C.P.S. 2357 W. 781.72 A. 1067 L.
לא לצרכי רשום

לכנס
10.11.04

תורשים הסביבה לה 1:5000

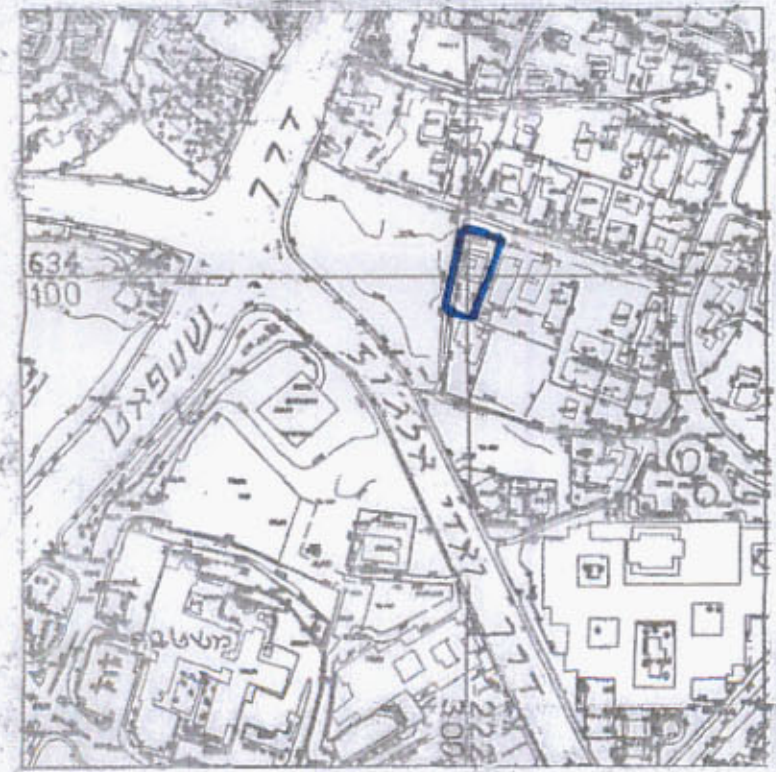

החיות המתכנן

עלמה סעיד אלחסיני
ירושלים, שוכי-שך גראח
טל. 80791676

בשר אסחאק אלחסיני
ירושלים, שוכי-שך גראח
טל. 5826145, 80891310

החיות המתכנן

זמראן אבו הדוואן
ירושלים ת.ד. 17422
טל. 6281065
ת.ו. 8080305

תאריך: 4 נובמבר 2004

מ.ד. אלווק
אדריכל המחוז אבו
הדו-33288