



מחוז ירושלים
 מרחב תכנון מקומי ירושלים
 תכנית מס' 7549
 שינוי מס' 73/00 לתכנית המתאר המקומית לירושלים
 (שינוי תכנית מתאר מקומית)

תשריט
 קנה מדה : 1 : 250

חתימת בעלי הקרקע :
 חב רחי הדקל 2 ירושלים בע"מ
 חב מס' 512349416
 ת.ד. 7971 ירושלים
 באמצעות עויד אופר כ"ץ
 בית מראות העיר עם ועולמו 3 ירושלים
 גל : 6520052 - 02
 יולי תמיד רחי ציפורי 33 ירושלים
 גל : 6244521 - 02
 ת.ד. 52222924

חתימת מגיש התכנית :
 חב רחי הדקל 2 ירושלים בע"מ
 חב מס' 512349416
 ת.ד. 7971 ירושלים
 באמצעות עויד אופר כ"ץ
 בית מראות העיר עם ועולמו 3 ירושלים
 גל : 6520052 - 02

חתימת המתכנן :
 דן זרעאלי אדריכל
 רחי עמק רפאים 8 ירושלים
 גל : 5661425 - 02
 ת.ד. 0112913
 מס' רישון : 08460
 תאריך : 06-07-03

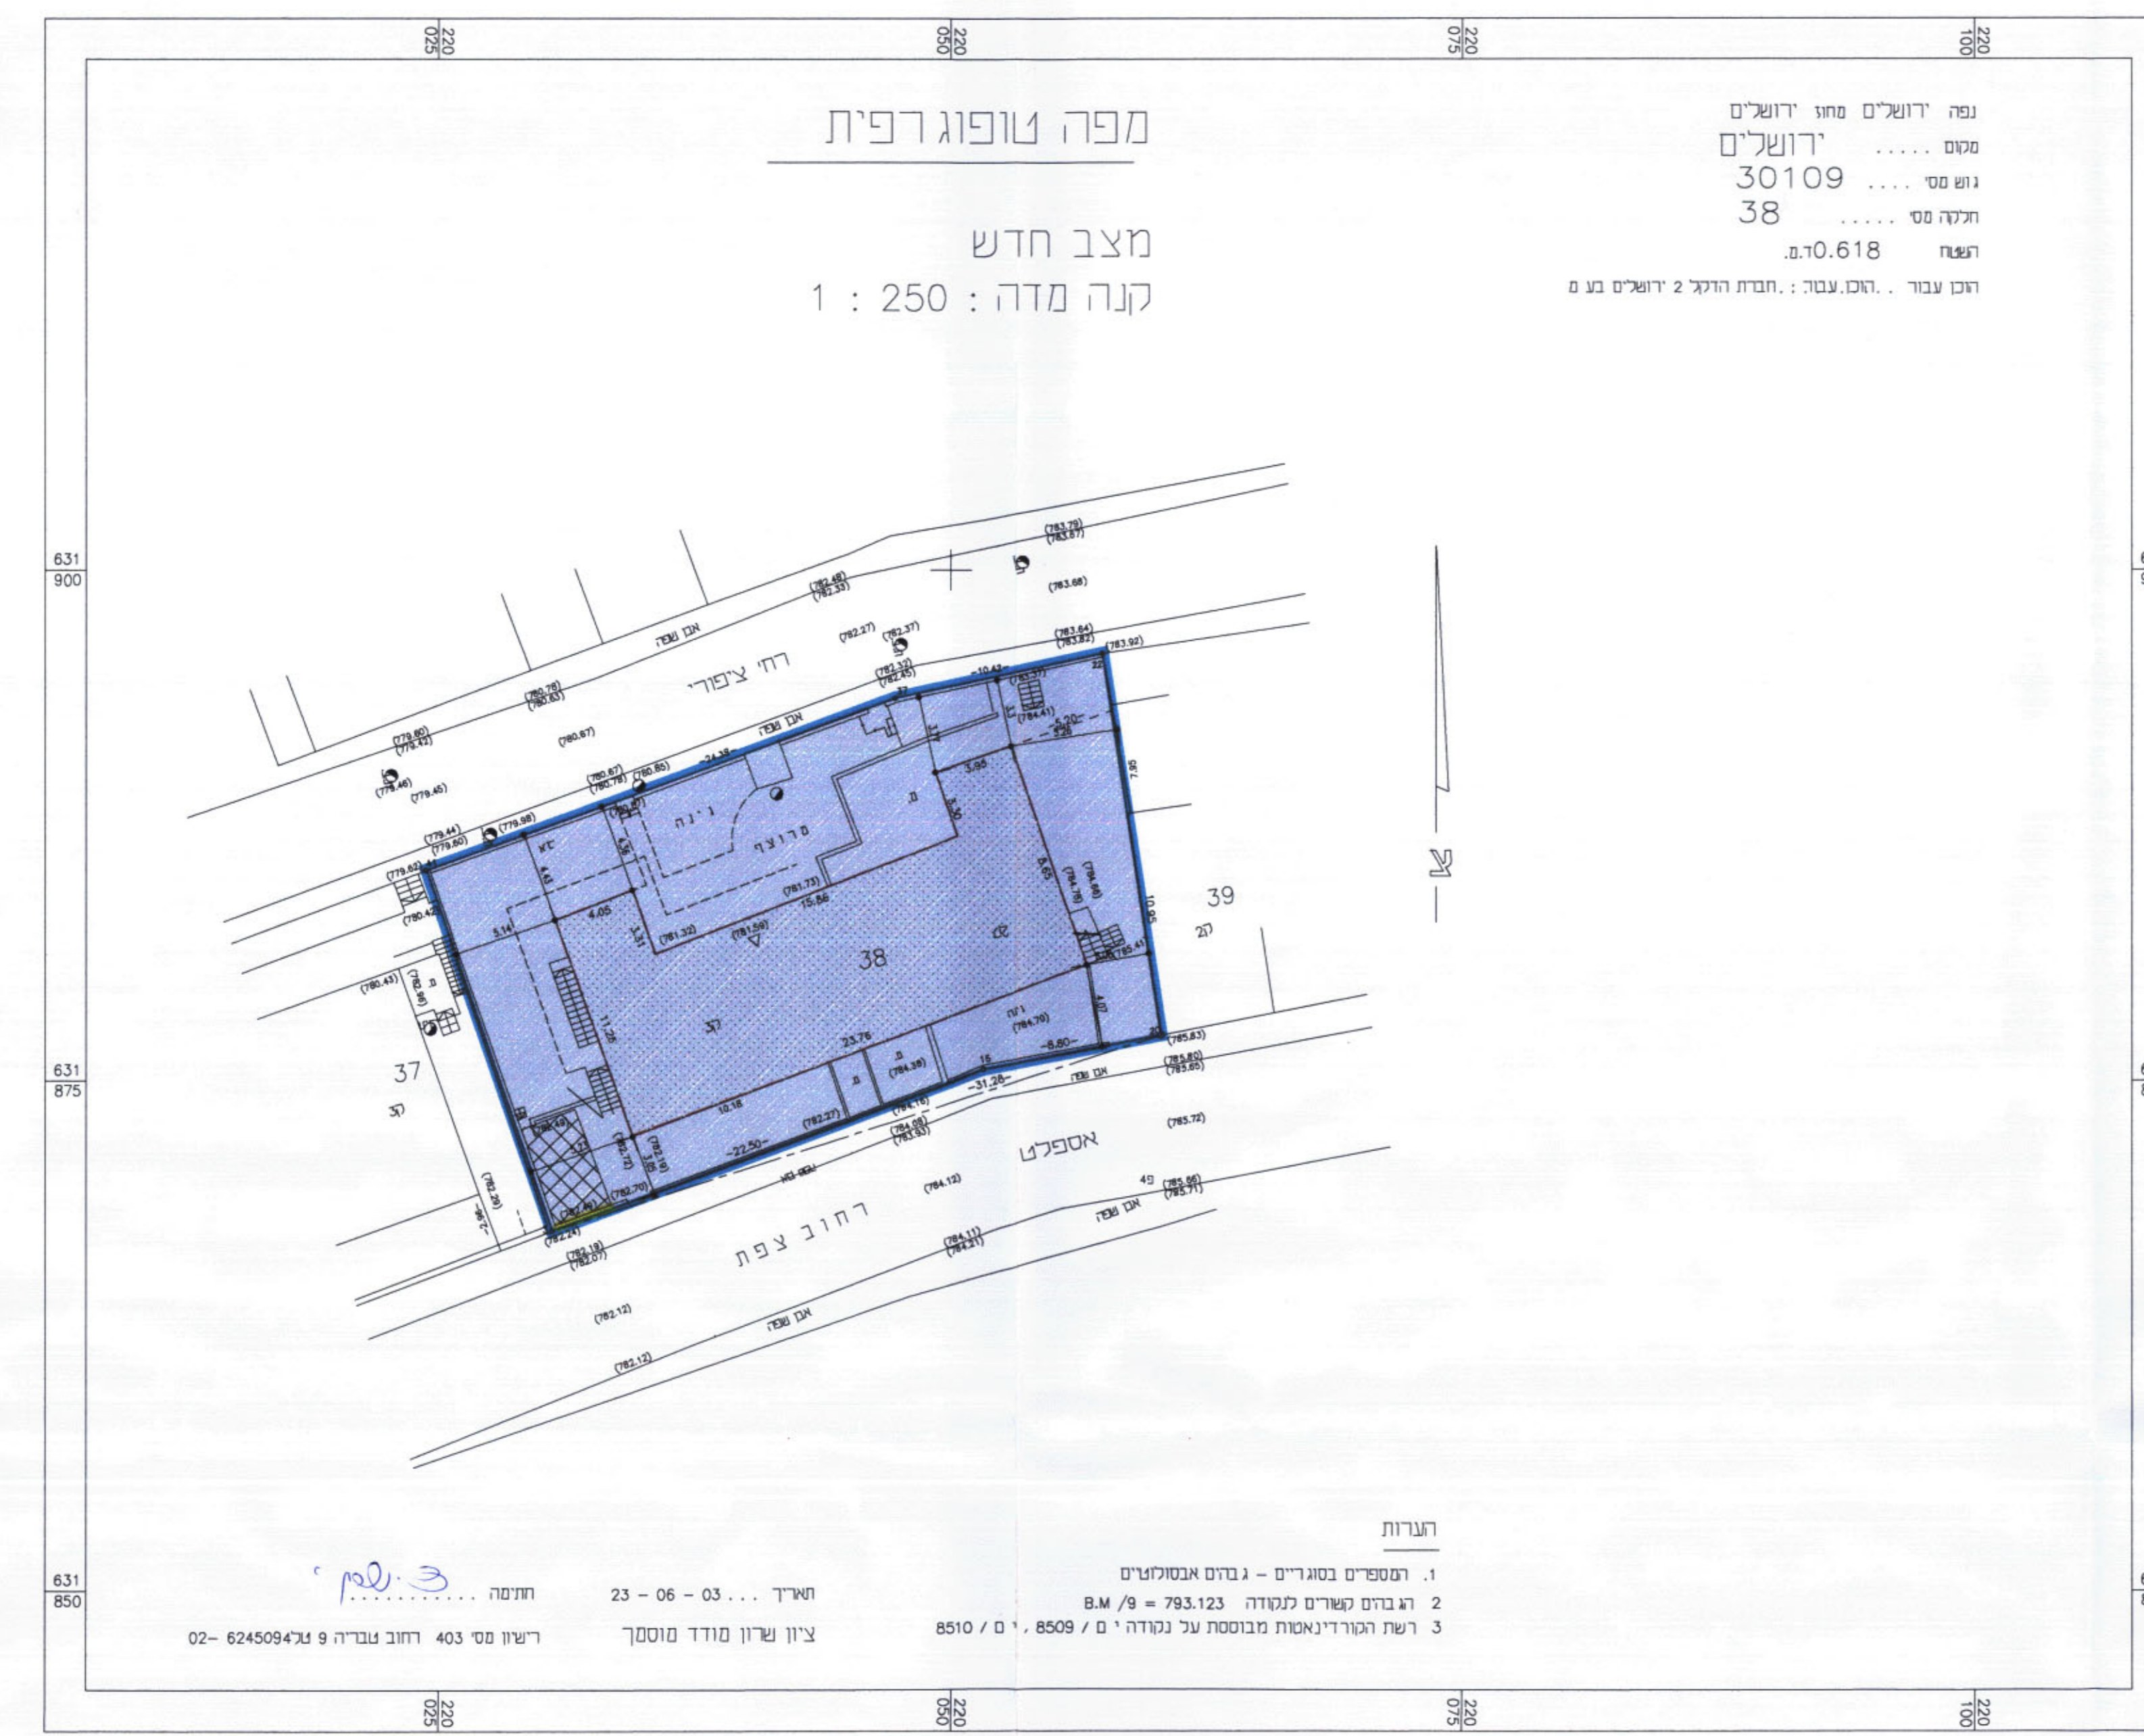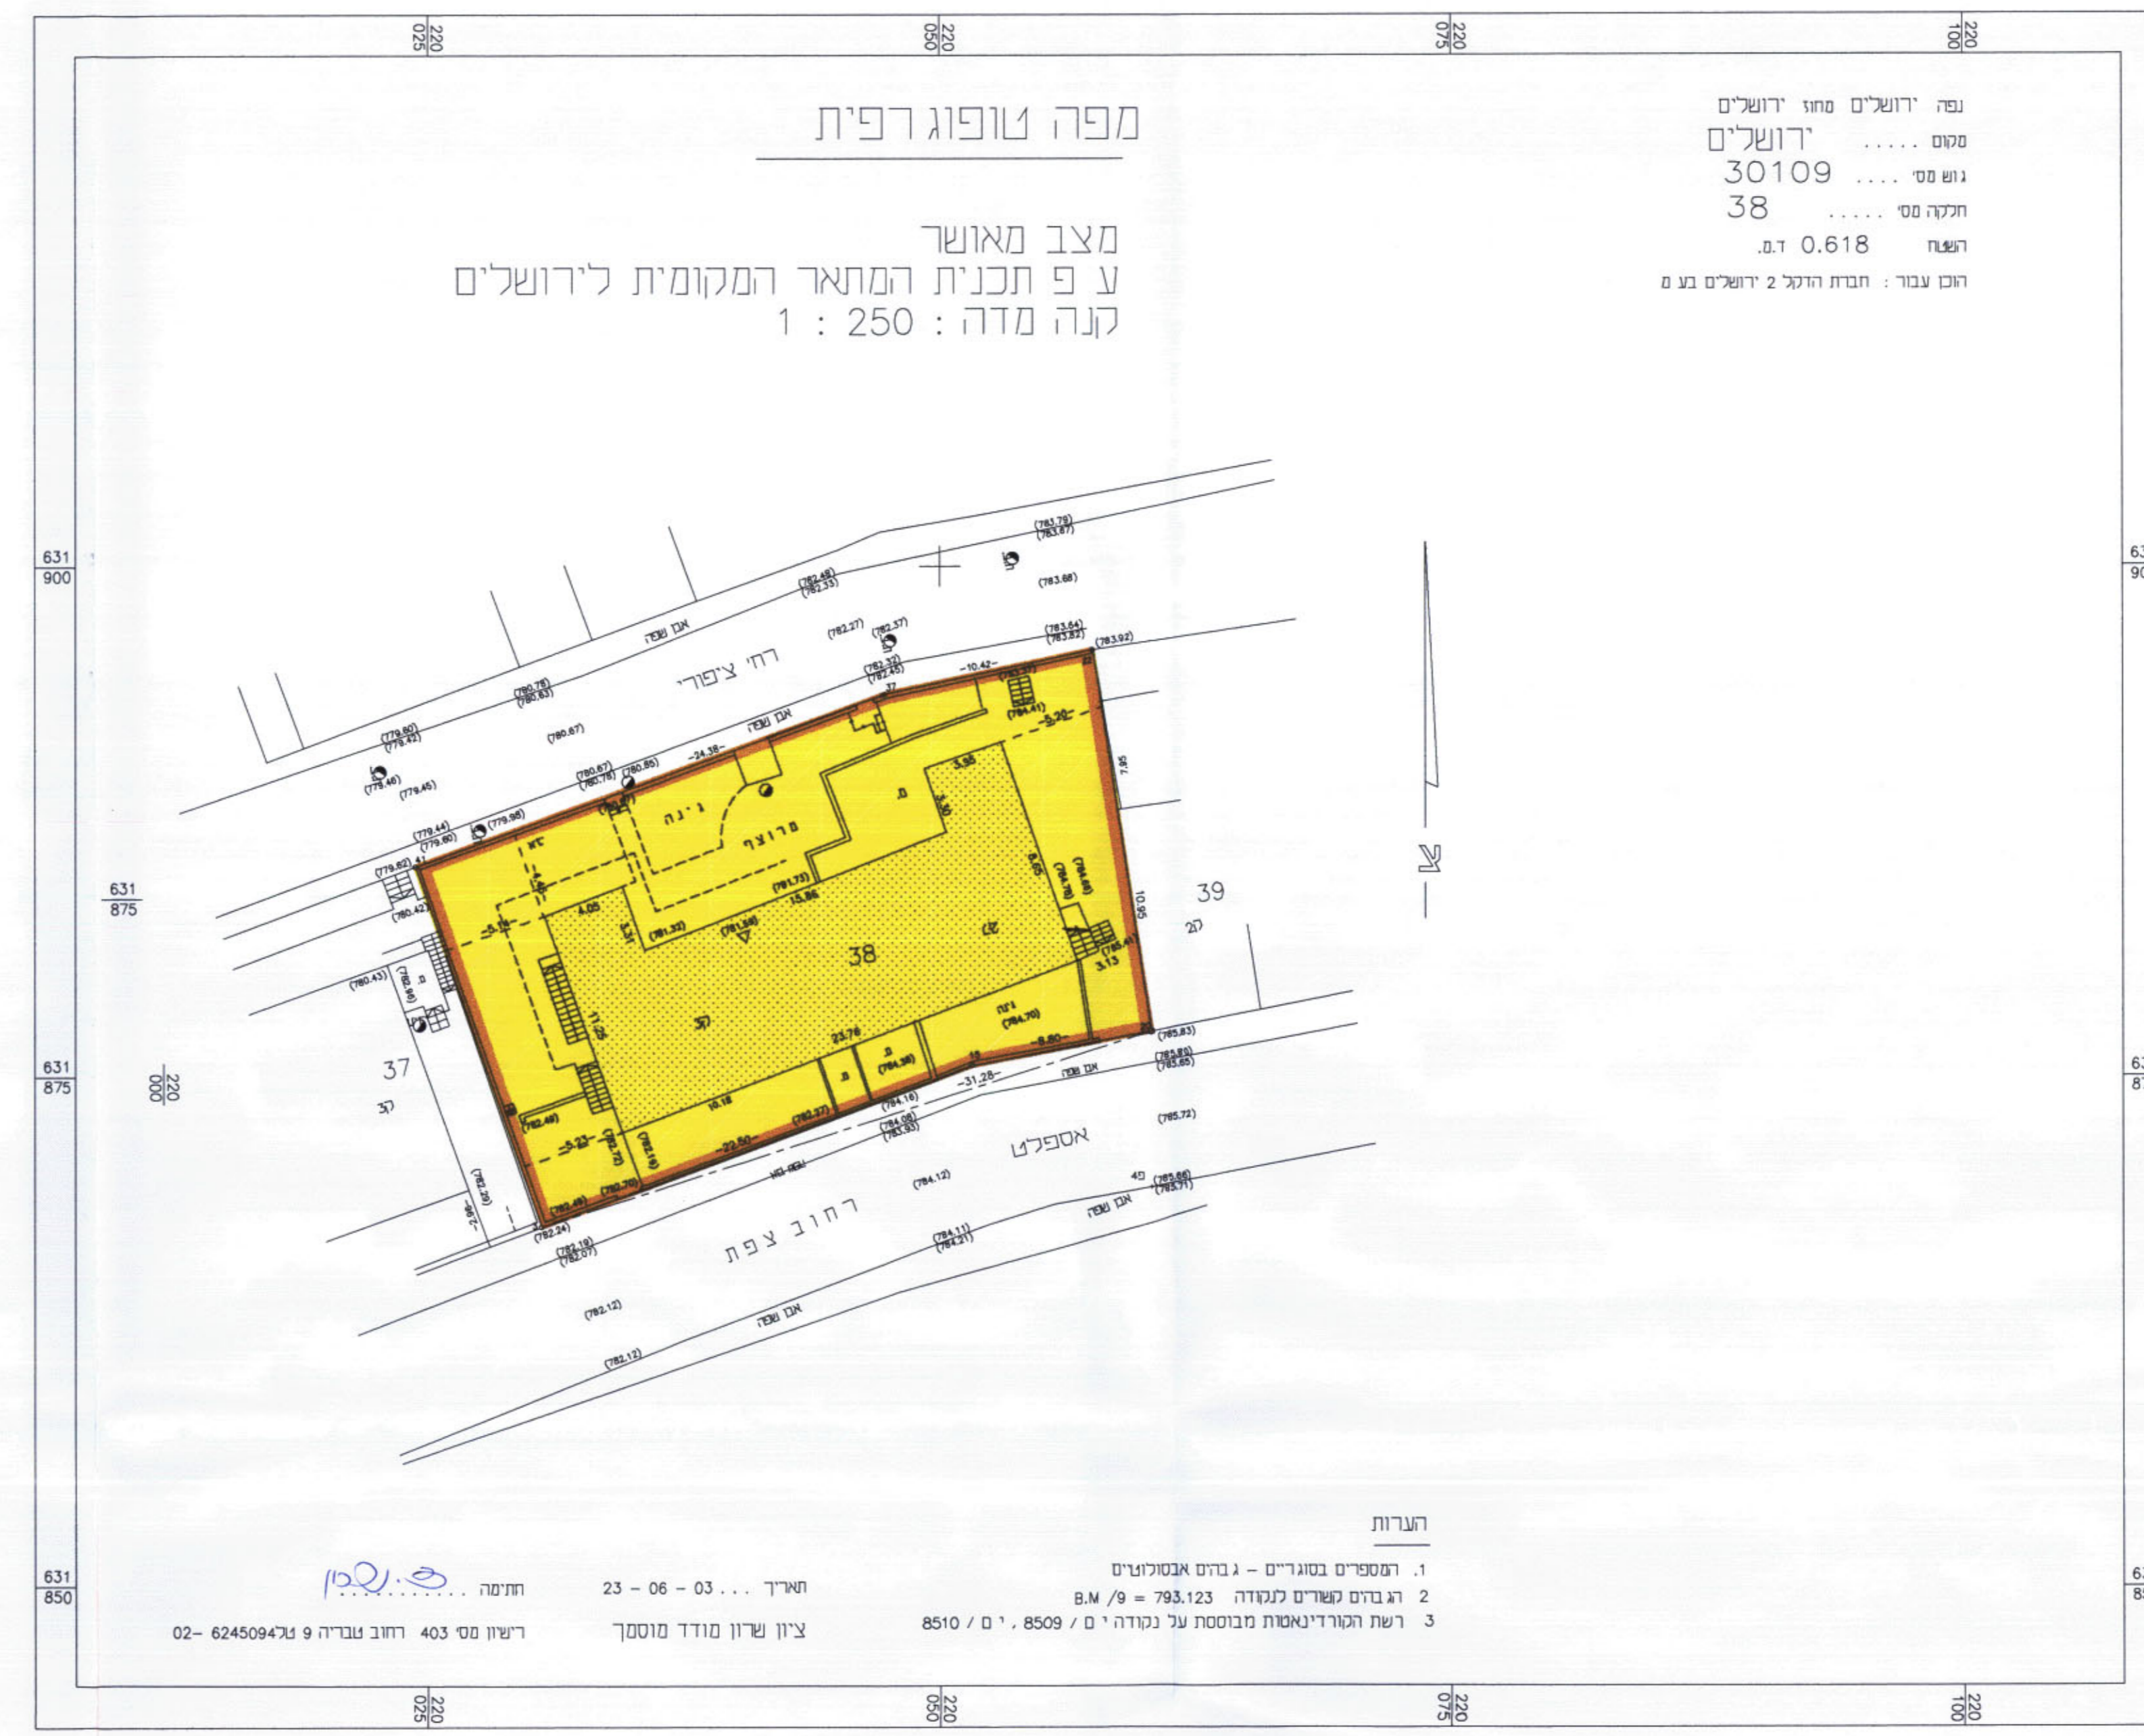

מקרא מצב חדש :
 גבול התכנית
 אזור מגורים 2
 בנין קיים
 גדר להרסה
 חניה פרטית
 גבול חלקה
 מס' חלקה
 קו בנין מירבי לתוספת בניה

ת.ד. 1 : 1250

