

מחוז ירושלים

מרחב תכנון מקומי ירושלים

תכנית מס' מק/7992

שינוי מס' 1/01 לתכנית 3449

(שינוי תכנית מתאר מקומית)

תשריט

ק.מ. 1:250

ועדה מקומית - קמ"מ  
אישור תכנית מס' 7992  
ועדה המקומית החליטה לאשר את התכנית  
בשינוי מס' 1/01 ביום 11.11.04  
המחוזי

*Handwritten signature*

חתימות:

בעלי הקרקע:

מינהל מקרקעי ישראל

רח' יפו 216

ירושלים

מגישי התכנית:

מינהל מקרקעי ישראל

רח' יפו 216

ירושלים

המתכנן:

גון נדלמן - אדריכל ומתכנן ערים

רח' המכבים 68/3, גבעת זאב

ת.ד. 23452

ירושלים 91234

טל. 5734335

רשיון מס' 18638

תאריך: 11.11.2004

ירושלים - ארנונה

גוש: 30139 חלקות: 212, 339

שטח חלקה 339: 0.171 דונם


שטח חלקה 212: 0.510 דונם

# מצב חדש

מספר סידורי: מ.א. 82-97

מקרא מצב חדש:

-  גבול התכנית
-  אזור מגורים 5 מיוחד
-  בנין קיים
-  גבול חלקה קיימת
-  מס' חלקה קיימת 212
-  מס' מגרש חדש 86
-  קו בנין מאושר
-  קו בנין מאושר לביטול
-  קו בנין מירבי

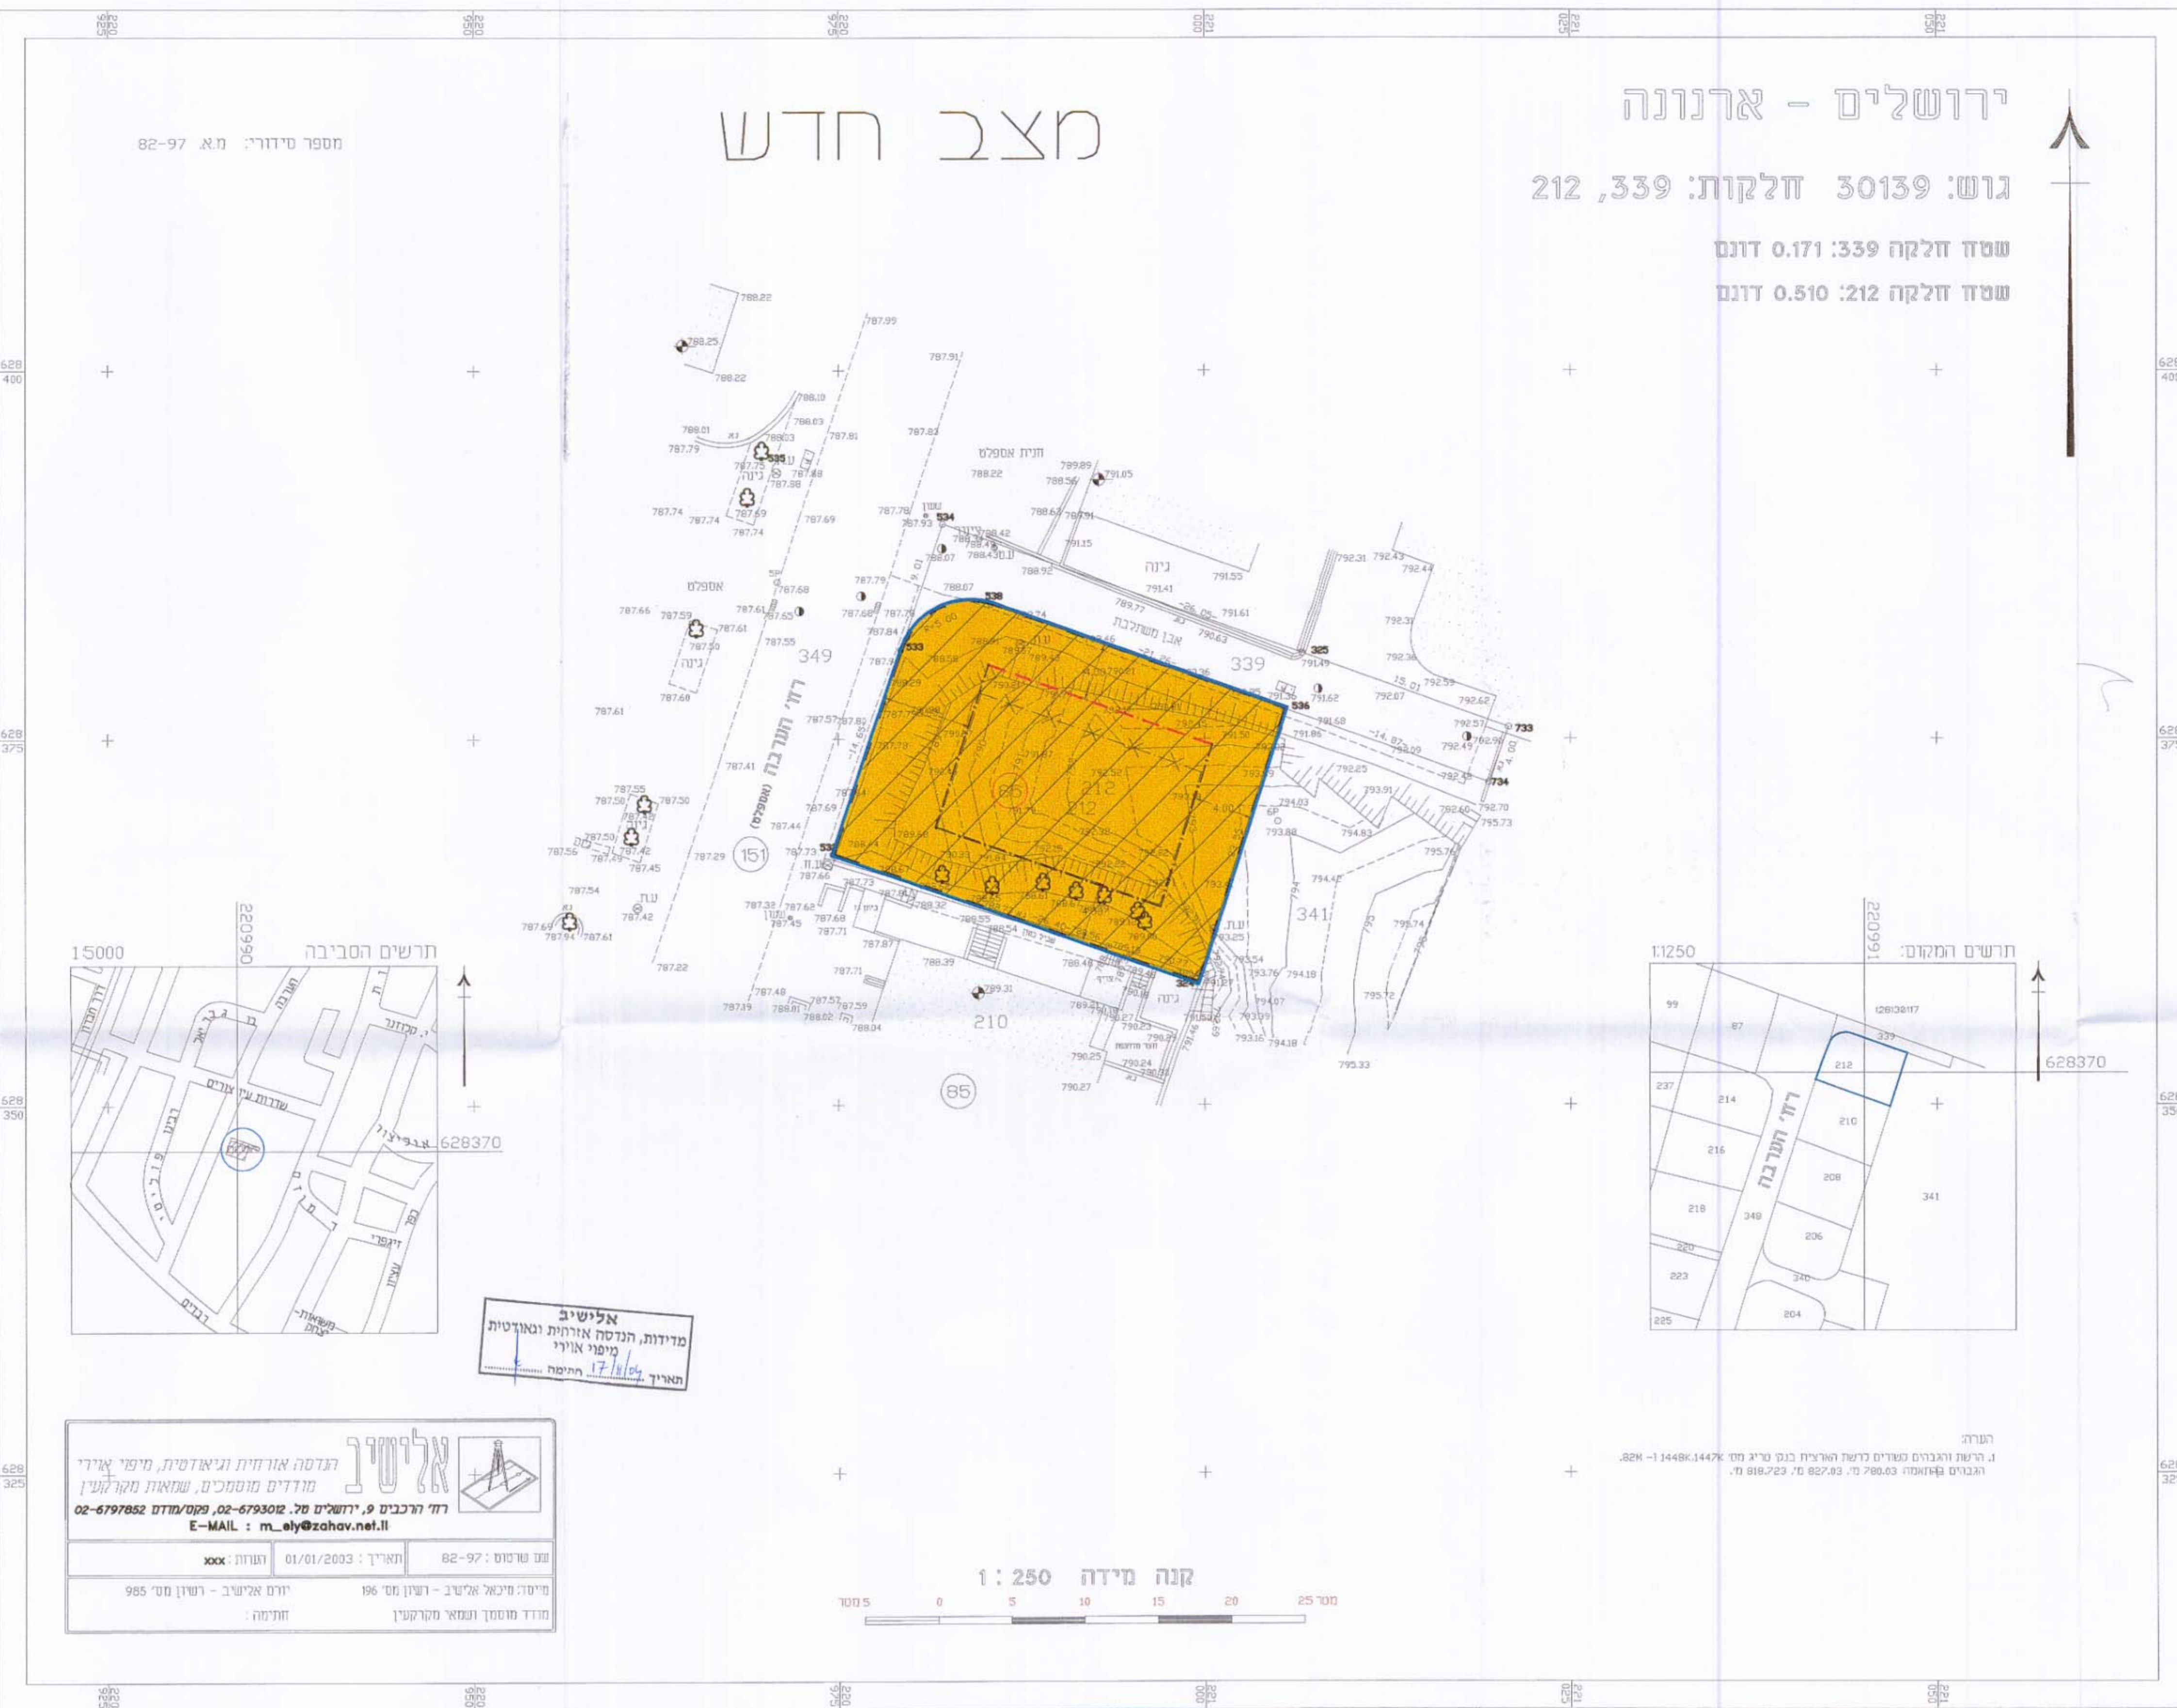

**אלישיב**  
מדידות, הנדסה אזרחית ומאדוטות  
מימון אווירי  
תאריך: 17/11/04 חתימה

**אלישיב**  
הנדסה אזרחית וגיאודזיה, מיפוי ארצי  
מודדים מוסמכים, שמאות מקרקעין  
רח' הרכבים 9, ירושלים טל. 02-679302, פקס: 02-6797852  
E-MAIL: m\_ely@zahav.net.il

שם שירות: 82-97	תאריך: 01/01/2003	וצורת: xxx
מייסד: מיכאל אלישיב - רשיון מס' 196	יורם אלישיב - רשיון מס' 985	חתימה:
מודד מוסמך ושואר מקרקעין		



הערה:  
נ. הרשת והגבולות נמדדים בדרישת הארצית בנין ט"ר מס' 1-1448K-1447K-82A.  
הגבולות הנתונים 827.93 מ' 827.23 מ' 818.72 מ'.

יש להגיש תוכנית לתכנון, כפי שיש להגיש תוכנית  
למטרות אחרות המוגשות.  
יש להגיש תוכנית לתכנון, כפי שיש להגיש תוכנית  
למטרות אחרות המוגשות.  
יש להגיש תוכנית לתכנון, כפי שיש להגיש תוכנית  
למטרות אחרות המוגשות.  
03-11-2004