

מחוז ירושלים
 מרחב תכנון מקומי ירושלים
 תכנית מתאר מפורטת מס' 8455
 שינוי מס' 02/
 לתכנית מס' 2878
 (שינוי תכנית מתאר מקומית)

תשריט
 קנ"ח 1:250

משרד הפנים מחוז ירושלים
 הפקדת תכנית מס' 8455
 הועדה המחוזית התליטה להפקיד את התכנית
 בשינוי מס' 02/02
 יו"ר הועדה

חתימות:


חתימת בעלי הקרקע:
 דיוויד תבנין ברח' ביל"ו, ירושלים
 צגית חירימי
 עדנה בורום
 ת.ז. 6892927
 כתובת: רח' ביל"ו, ירושלים
 טל: 02-5665080

חתימת מגישי התכנית:
 משפח בנור - טל 02-5665080
 משפח פיפרו - טל 050-219757
 משפח בורום - טל 02-5665080
 רח' ביל"ו, ירושלים

חתימת מתכנן:
 ענבר ארי, אדריכל
 כתובת: ת.ד. 20324, צור הדיסה 99875
 טל: 02-5795051
 פקס: 02-5795197

תאריך: 12.02.2003

שם קובץ: \273\273\T02.dwg

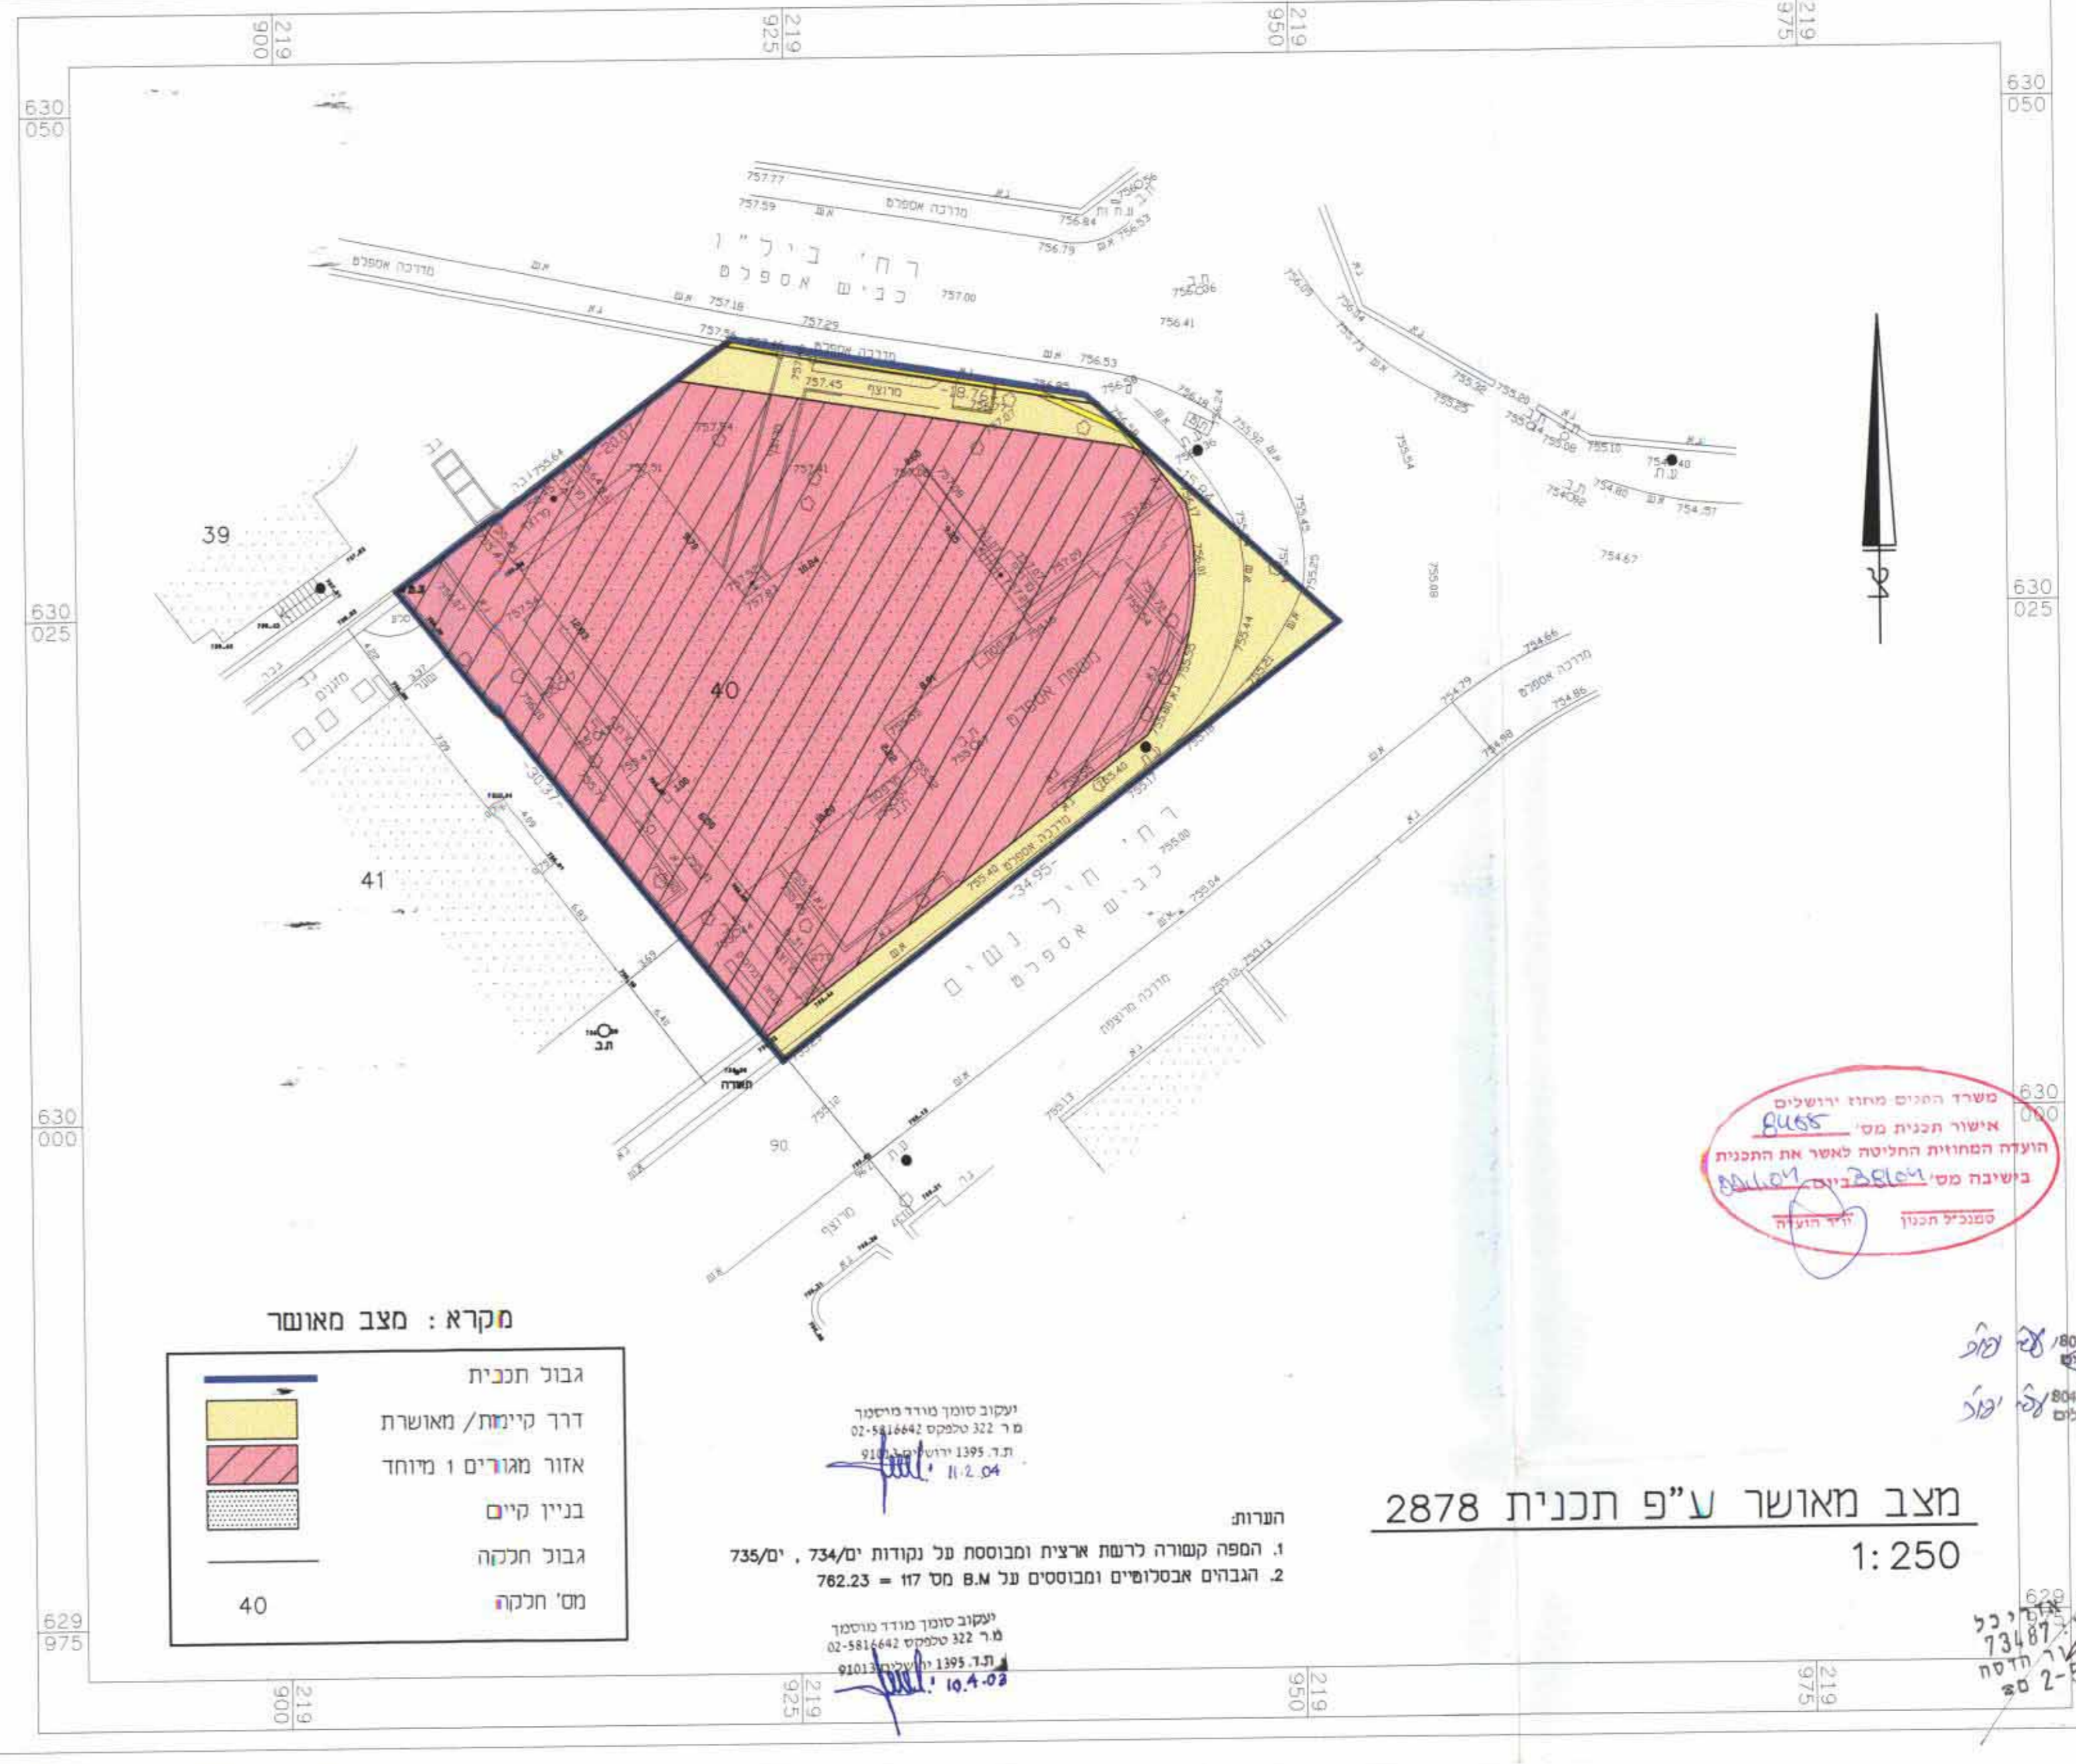


מקרא: מצב מאושר

	גבול תכנית
	דרך קיימת/ מאושרת
	אזור מגורים 1 מיוחד
	בניין קיים
	גבול חלקה
	מס' חלקה

הערות:
 1. הספה קשורה לרשת ארצית ומבוססת על נקודות י"מ/734, י"מ/735
 2. הגבהים אבסולוטיים ומבוססים על B.M. מס 107 = 762.23

יעקוב סומך מודד מוסמך
 מ.ר 322 טלפקס 02-5814642
 ת.ד. 1395 ירושלים 91013
 11.2.04

יעקוב סומך מודד מוסמך
 מ.ר 322 טלפקס 02-5814642
 ת.ד. 1395 ירושלים 91013
 10.4.03

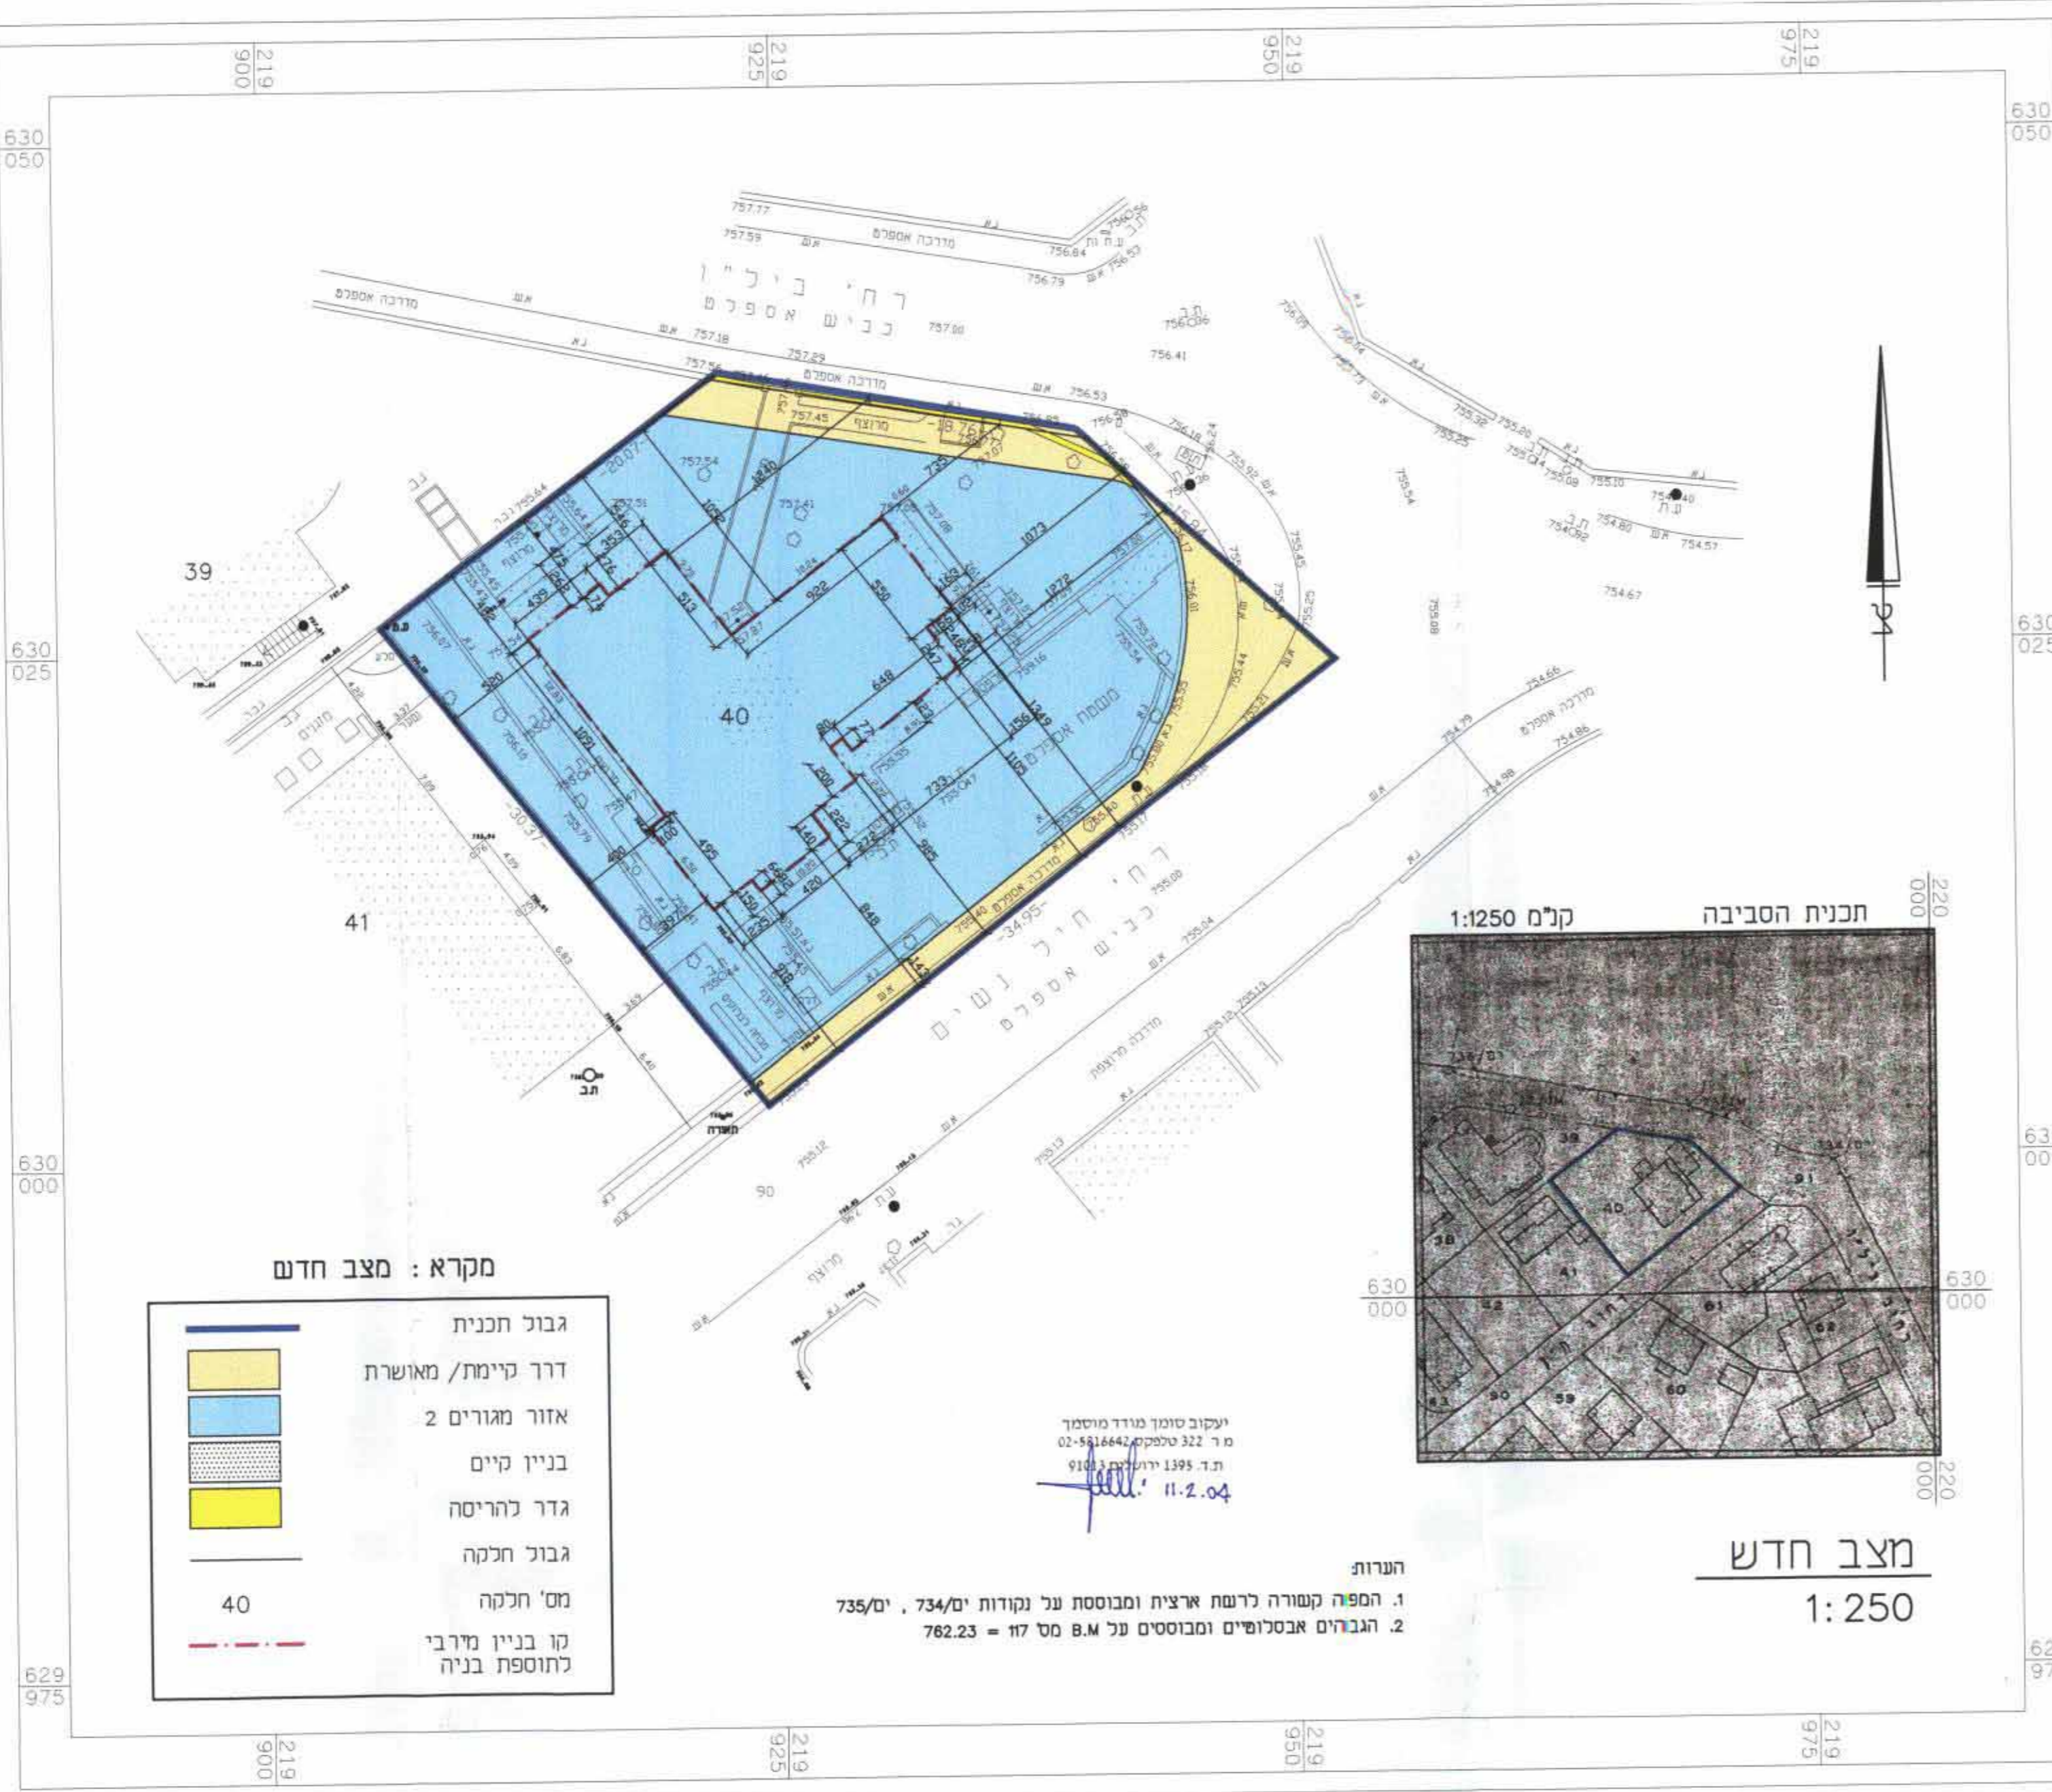

מקרא: מצב חדש

	גבול תכנית
	דרך קיימת/ מאושרת
	אזור מגורים 2
	בניין קיים
	גדר להריסה
	גבול חלקה
	מס' חלקה
	קו בניין מירבי לתוספת בניה

הערות:
 1. הספה קשורה לרשת ארצית ומבוססת על נקודות י"מ/734, י"מ/735
 2. הגבהים אבסולוטיים ומבוססים על B.M. מס 107 = 762.23

יעקוב סומך מודד מוסמך
 מ.ר 322 טלפקס 02-5814642
 ת.ד. 1395 ירושלים 91013
 11.2.04

יעקוב סומך מודד מוסמך
 מ.ר 322 טלפקס 02-5814642
 ת.ד. 1395 ירושלים 91013
 10.4.03

מס' סדורי י. ס. 101/101
 מחוז ירושלים
 נפה ירושלים
 עיר ירושלים
 שכונה עש' גונן
 כתובת רח' ביל"ו 11
 גוש 30006
 חלקה 40
 שטח החלקה : 0.910 דונם



יעקוב סומך מודד מוסמך
 מ.ר 322 טלפקס 02-5814642
 ת.ד. 1395 ירושלים 91013
 11.2.04

יעקוב סומך מודד מוסמך
 מ.ר 322 טלפקס 02-5814642
 ת.ד. 1395 ירושלים 91013
 10.4.03