

מחוז ירושלים
 מרחב תכנון מקומי ירושלים
 תכנית מס' 8566
 שינוי מס' 02 / - לתכנית 2316
 (שינוי תכנית מתאר מקומית)

תשריט
 ק.מ. 1:250

חתימת בעלי הקרקע
 ומגישי התכנית :


מוספה עבדולכא
 דר"י אמריקאי מס' 92641066
 כתובת אל עיסוויה ירושלים
 טלפון *Abds*

חתימת המתכנן :
 מחמד אבו גנאם -אדריכל-

מספר רשיון 74623
 ת.ז. 8044197-5
 אל סולאמן הנדסה וייעוץ
 אזורי תכנון / ת.ד. 8164
 ירושלים 50265973
 10/ 11/ 2004

משרד הפנים מחוז ירושלים
 אישור תכנית מס' 8566
 הועדה המחוזית החליטה לאשר את התכנית
 בשיעור מס' 02/ - לתכנית 2316
 סמליל הבנק ירידה הועדה

AL SULTAN SULAIMAN - ENGINEERING OFFICE

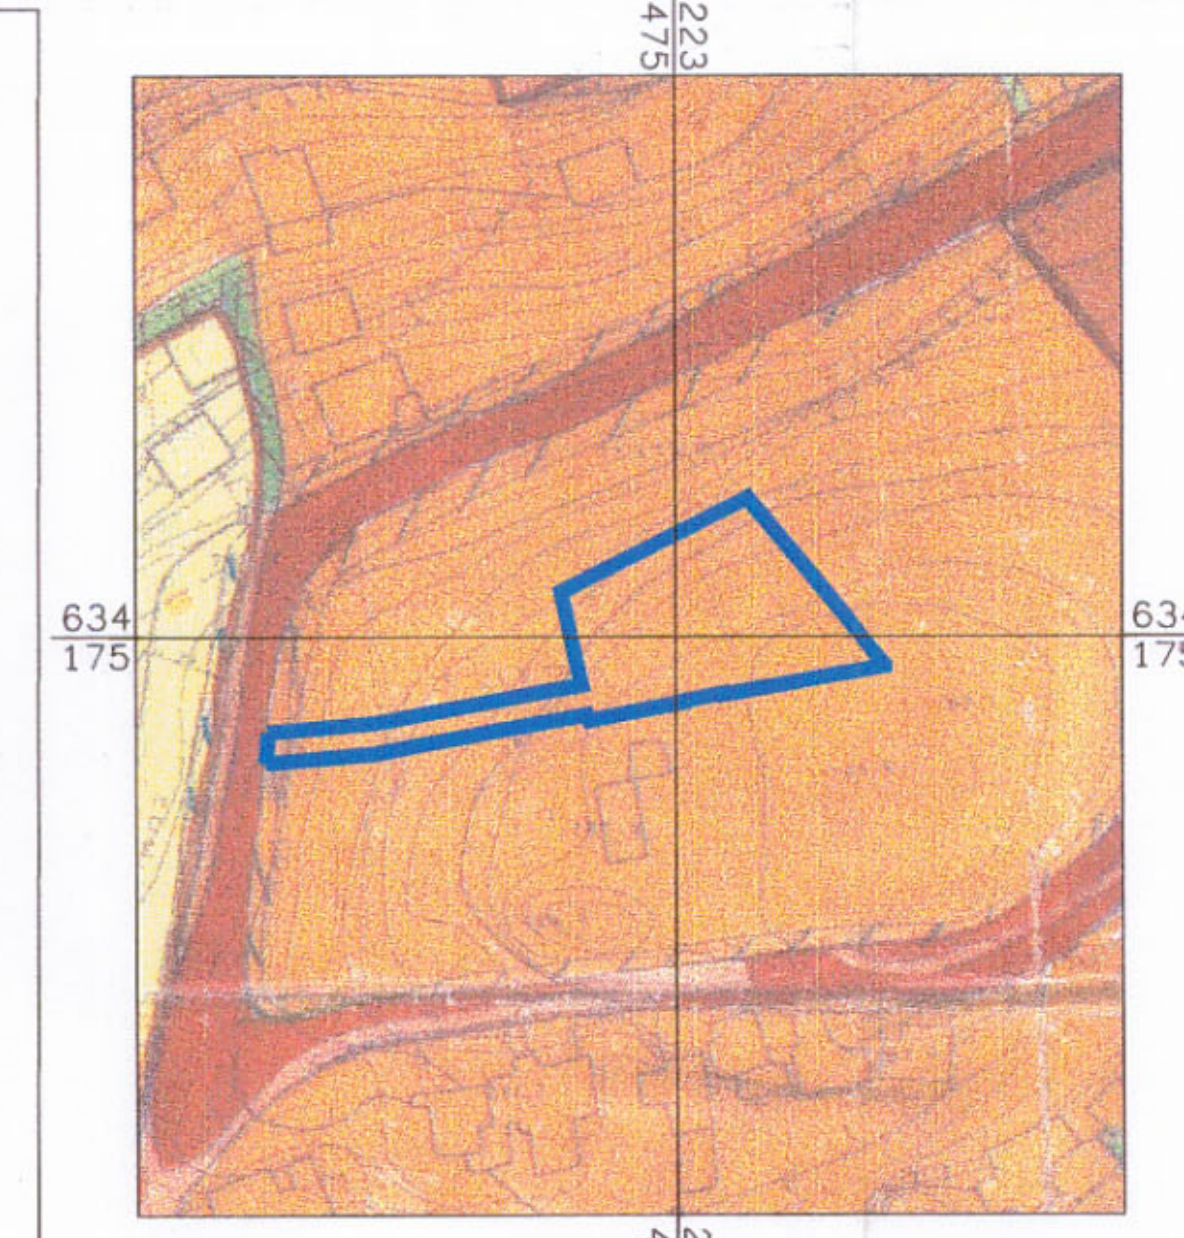


מצב מאושר ע"פי תכנית מס' 2316

מקרא מצב מאושר
 גבול התכנית
 אזור מגורים 5 מיוחד
 דרך קיימת או מאושרת
 דרך חדשה או הרחבת דרך
 שביל להולכי רגל
 בנין קיים

מחמוד מוחאמינד
 מנהל מוסמך ת.ד. 882
 חתימת יו"ר מוסמך
 תאריך 11 / 11 / 2004

מצב חדש

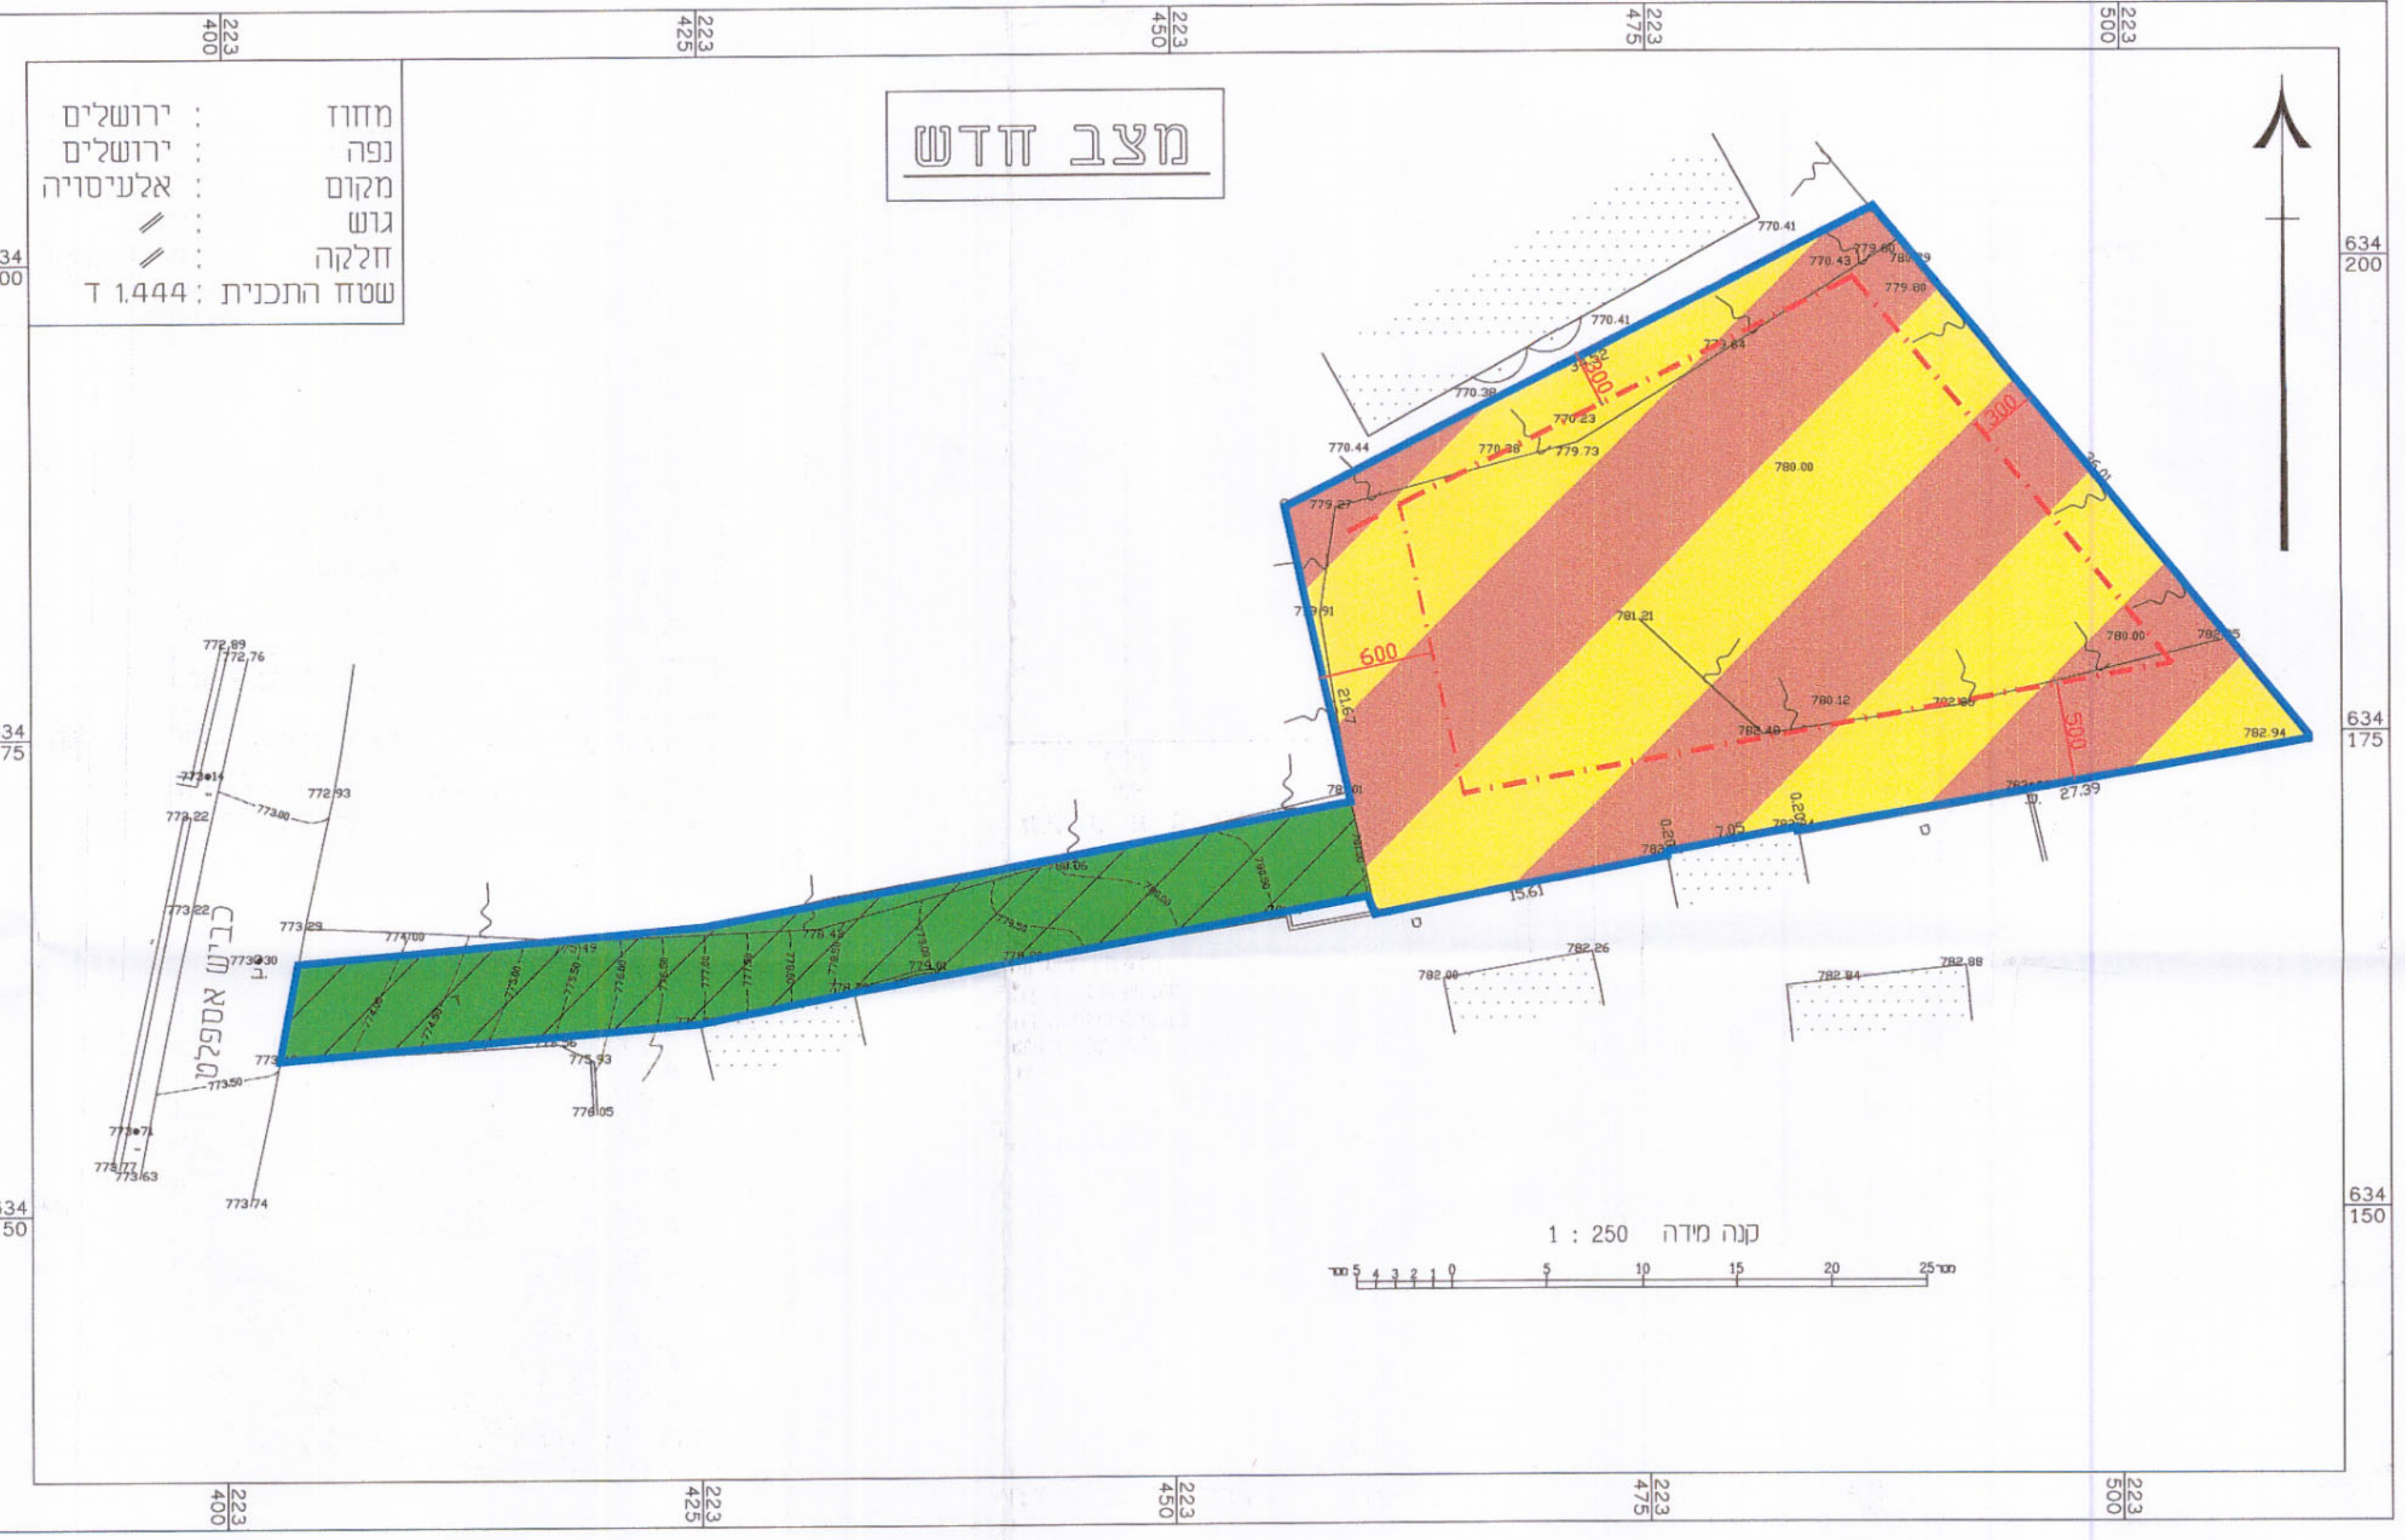

מחוז : ירושלים
 נפה : ירושלים
 מקום : אלעיסוויה
 גוש :
 חלקה :
 שטח התכנית : 1.444 ד

מקרא מצב חדש
 גבול התכנית
 אזור מגורים מיוחד
 שביל להולכי רגל עם זכות הנאה לכלי רכב
 בנין קיים
 קו בניין טיפוסי לבניה

טבלת יעודי קרקע

מצב חדש	מצב מאושר	שטח למגורים 5	שביל להולכי רגל	שטח למגורים מיוחד	סך הכל
ד. 0.00	ד. 1.444				
ד. 0.291	ד. 0.00				
ד. 1.153	ד. 0.00				
ד. 1.444	ד. 1.444				

