


מחוז ירושלים
מרחב תכנון מקומי ירושלים
תכנית מס' 8960
תכנית מתאר מפורטת
שינוי לתכנית 3770
(שינוי תכנית מתאר מקומית)
תשריט
ק.מ. 1:250

חתימת בעלי הקרקע:
מזרחי רבקה ת.ז. 439604
רח' יהודה 10 בקעה י-ם
דרעי רחל ת.ז. 6333192
רח' יהודה 10 בקעה י-ם
פוגל בני ת.ז. 12690418
רח' שורצברג 7 פסגת זאב י-ם
חתימת מגיש התוכנית:
מזרחי רבקה ת.ז. 439604
רח' יהודה 10 בקעה י-ם טל: 02-6715352
דרעי רחל ת.ז. 6333192
רח' יהודה 10 בקעה י-ם טל: 02-6711761
פוגל בני ת.ז. 12690418
רח' שורצברג 7 פסגת זאב י-ם
חתימת המתכנן:
אדריכל ישראל חיימן מ.ר. 84983
ראובן ארזי 1/8 פסגת זאב י-ם
טל: 050-733767
תאריך: אוג' 2002

מחוז : ירושלים
נפה : ירושלים
המקום : רח' יהודה 10
גוש : 30014
חלקה : 39
השטח : 0.693 (ד"מ)
הוכן עבור בעלים

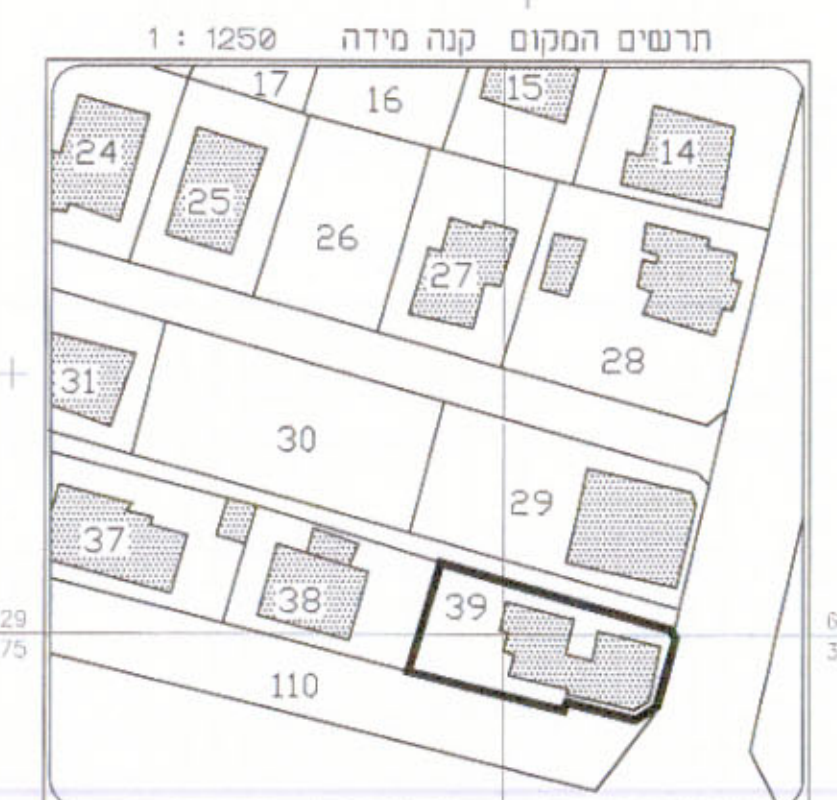

תכנית מצב מאושר ע"פ תכנית מס' 3770



מחוז : ירושלים
נפה : ירושלים
המקום : רח' יהודה 10
גוש : 30014
חלקה : 39
השטח : 0.693 (ד"מ)
הוכן עבור בעלים

מקרא:
גבול תכנית מצב חדש
מעבר ציבורי
דרך מאושרת
אזור מגורים 1 מיוחד
בנין קיים
מס' חלקה קיימת
גבול חלקה קיימת



הערות:
1. המדידה קשורה לרשת בקרה אופקית וארצית ומבוססת על נקודות ים 6724 ו-ים 4350
2. המדידה קשורה לרשת בקרה אנכית וארצית ומבוססת על גבולות החלקה נלקחו מגיליון שדה של גוש 30014


מחוז : ירושלים
נפה : ירושלים
המקום : רח' יהודה 10
גוש : 30014
חלקה : 39
השטח : 0.693 (ד"מ)
הוכן עבור בעלים

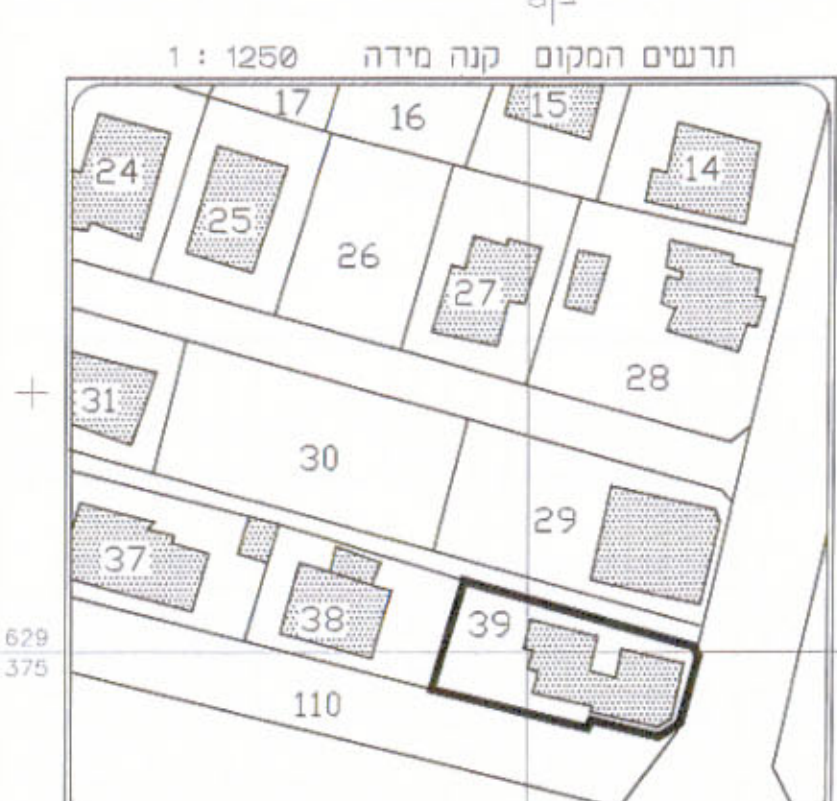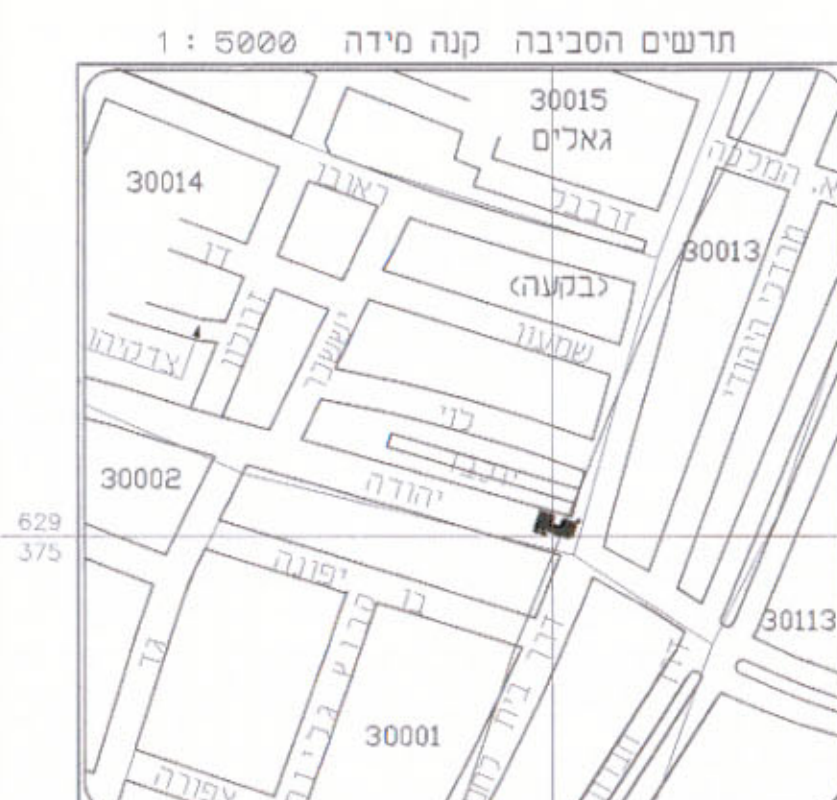

לא לצרכי רישום!
מודד מוסמך
מורפוב אלכסיי
מספר רישון 999
Licensed Land Surveyor
10.11.04

תכנית מצב חדש 8960

מס' סידורי י-ם 139 מא 2001
מקרא:
גבול תכנית מצב חדש
מעבר ציבורי
דרך מאושרת
אזור מגורים 1 מיוחד
אזור מגורים מיוחד
בניין לשומור
בנין קיים
הריסה
חזית מסחרית
ניקוי חזית
מס' חלקה קיימת
גבול חלקה קיימת
קו בנין מירבי

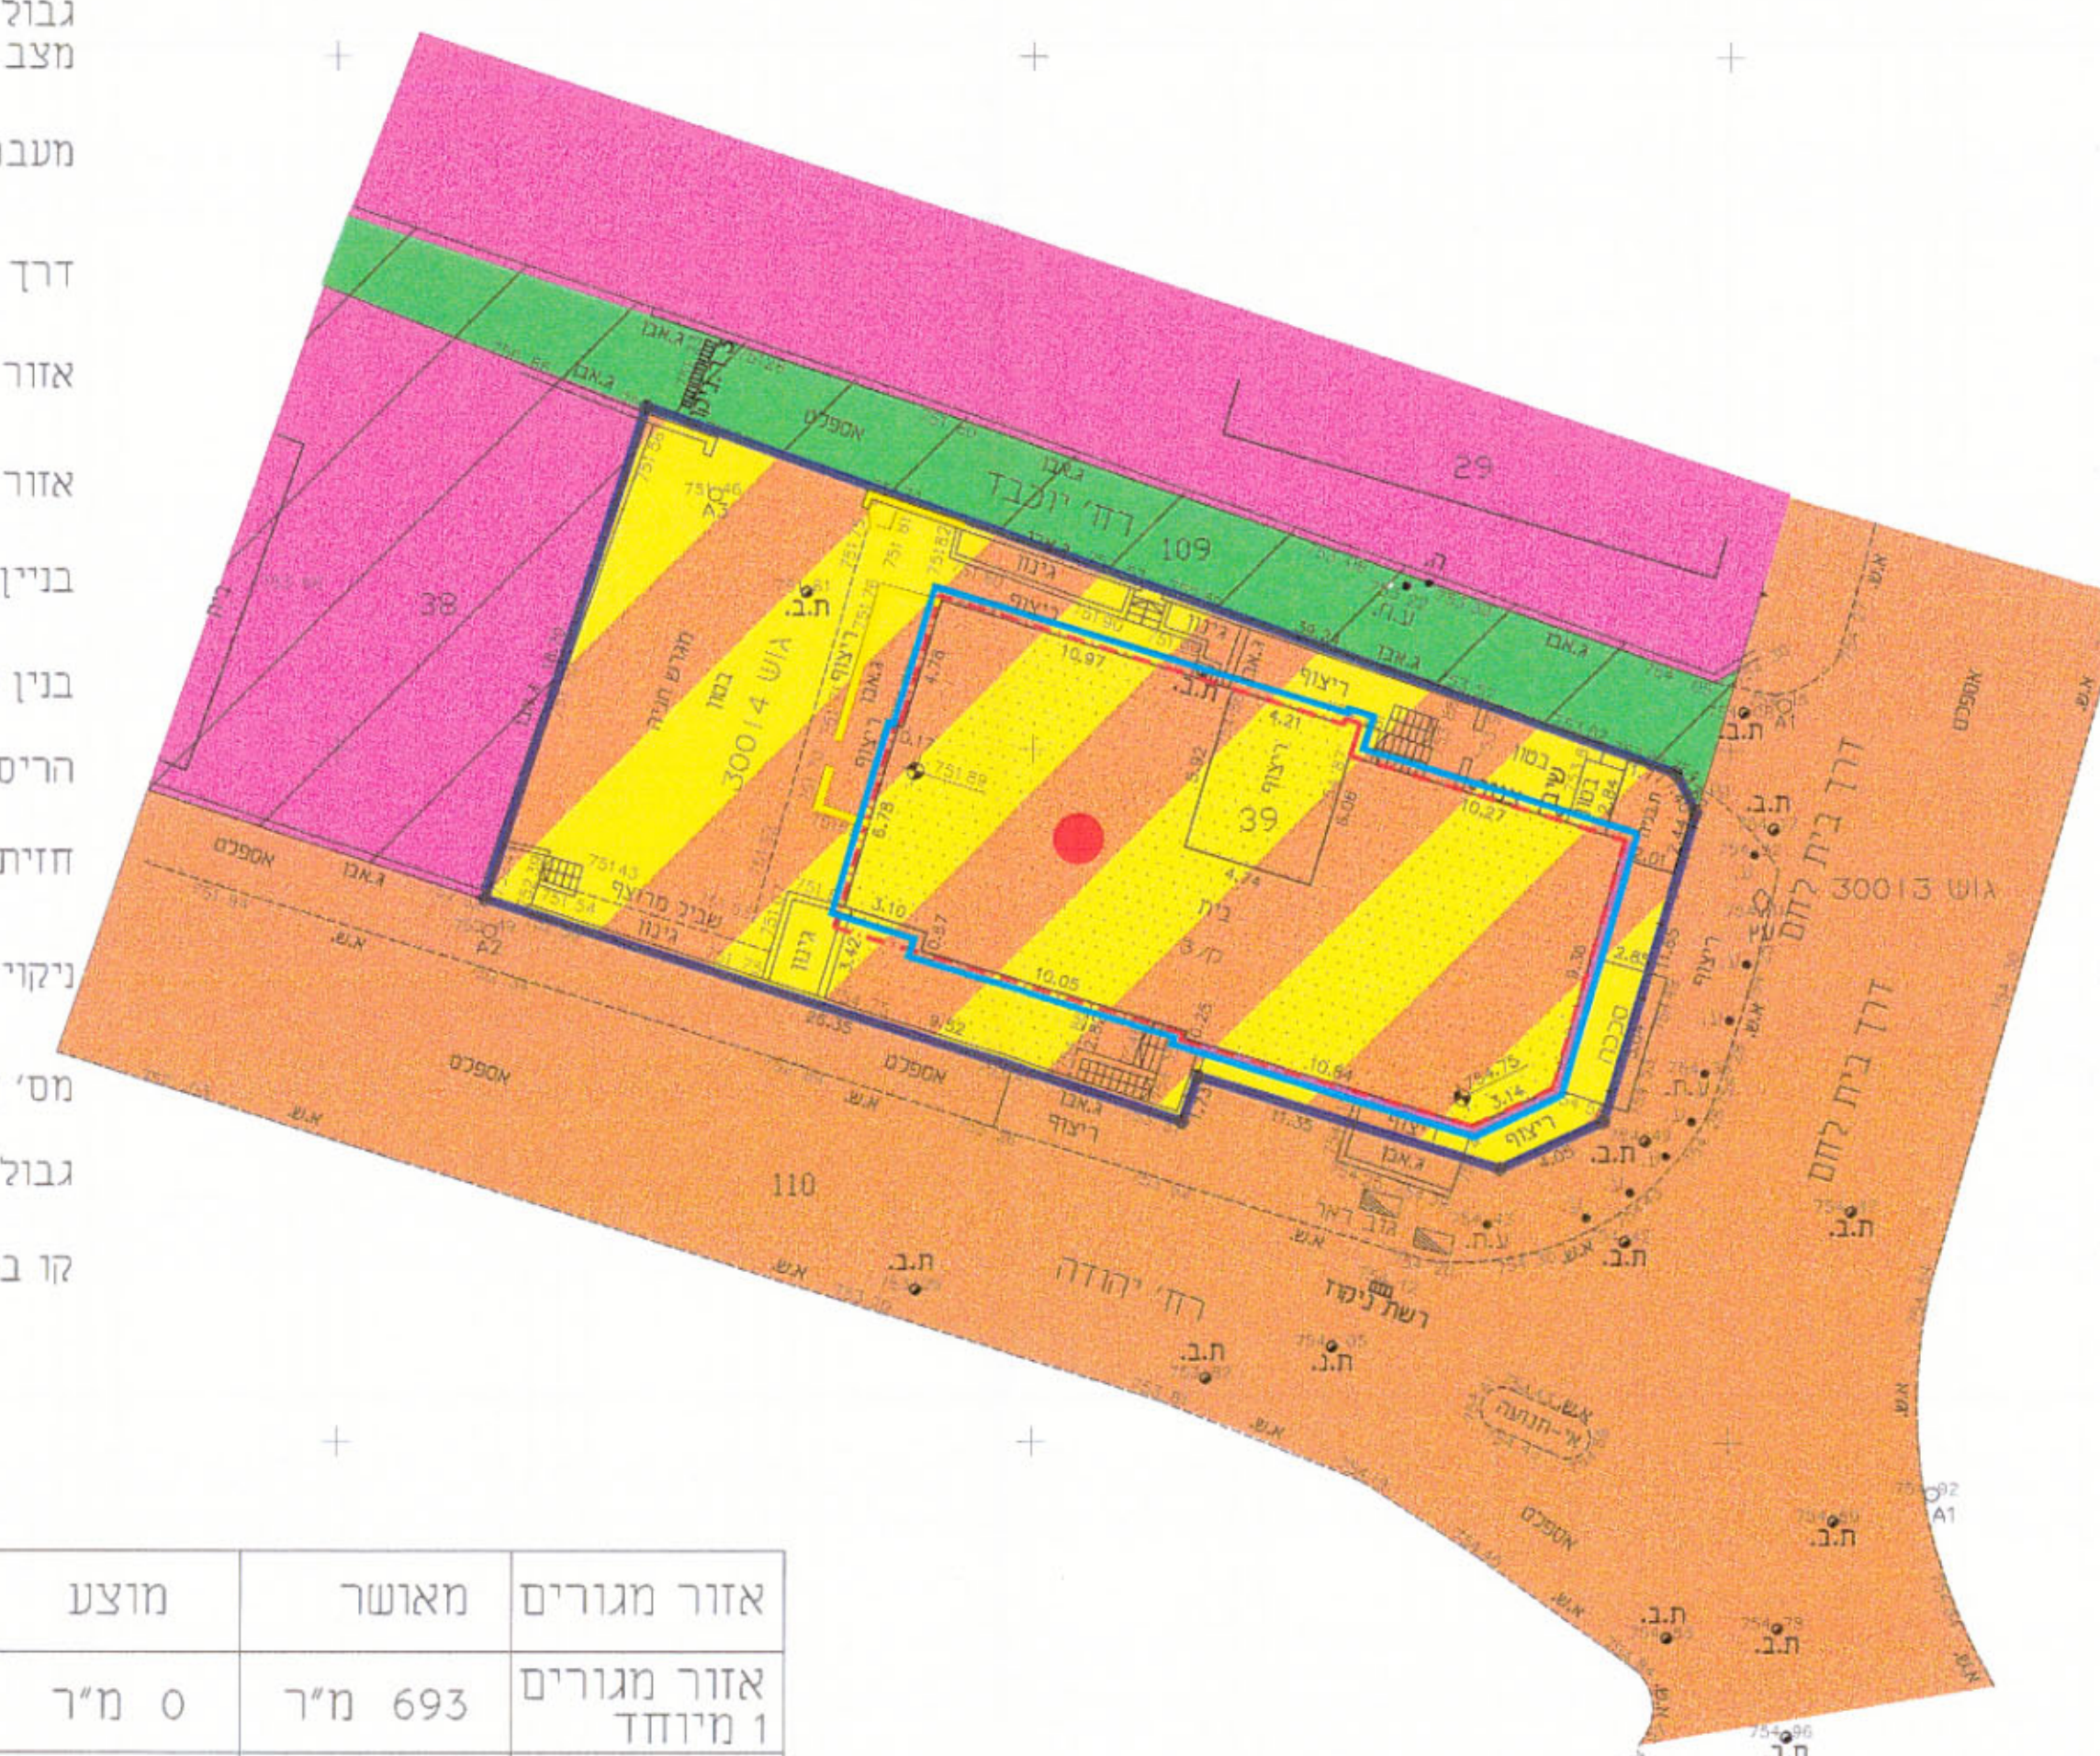

אזור מגורים	מאושר	מוצע
אזור מגורים 1 מיוחד	693 מ"ר	0 מ"ר
אזור מגורים מיוחד	0 מ"ר	693 מ"ר

הערות:

- המדידה קשורה לרשת בקרה אופקית וארצית ומבוססת על נקודות ים 6724 ו-ים 4350
- המדידה קשורה לרשת בקרה אנכית וארצית ומבוססת על גבולות החלקה נלקחו מגיליון שדה של גוש 30014



לא לצרכי רישום!
מודד מוסמך
מורפוב אלכסיי
מספר רישון 999
Licensed Land Surveyor
10.11.04