


מספר התוכנית: 2359/15 J.A.
 רמת דיוק המאזן והמספר:
 1 = מידות גרפיות
 2 = 10 מ"מ נגזרת ברמה אנכית
 3 = מידות אנכיות ברמת תמיד

1. המדידה המסורתית
 רציני מצורף בואת כי מדידת המפה הטופוגרפית/
 המצבית המוחזקת דעו לתוכנית זו. נערכה על ידי:
 29.11.2015
 ביום:
 וראו וזכרו לפי תוראות נוסף מבית הדין והתבונן
 להראות רחוק ותכונות המודים שבהיקף.
 שם המוד: מ. שורץ
 מספר רישוי: 1048
 תעודת: תאריך:

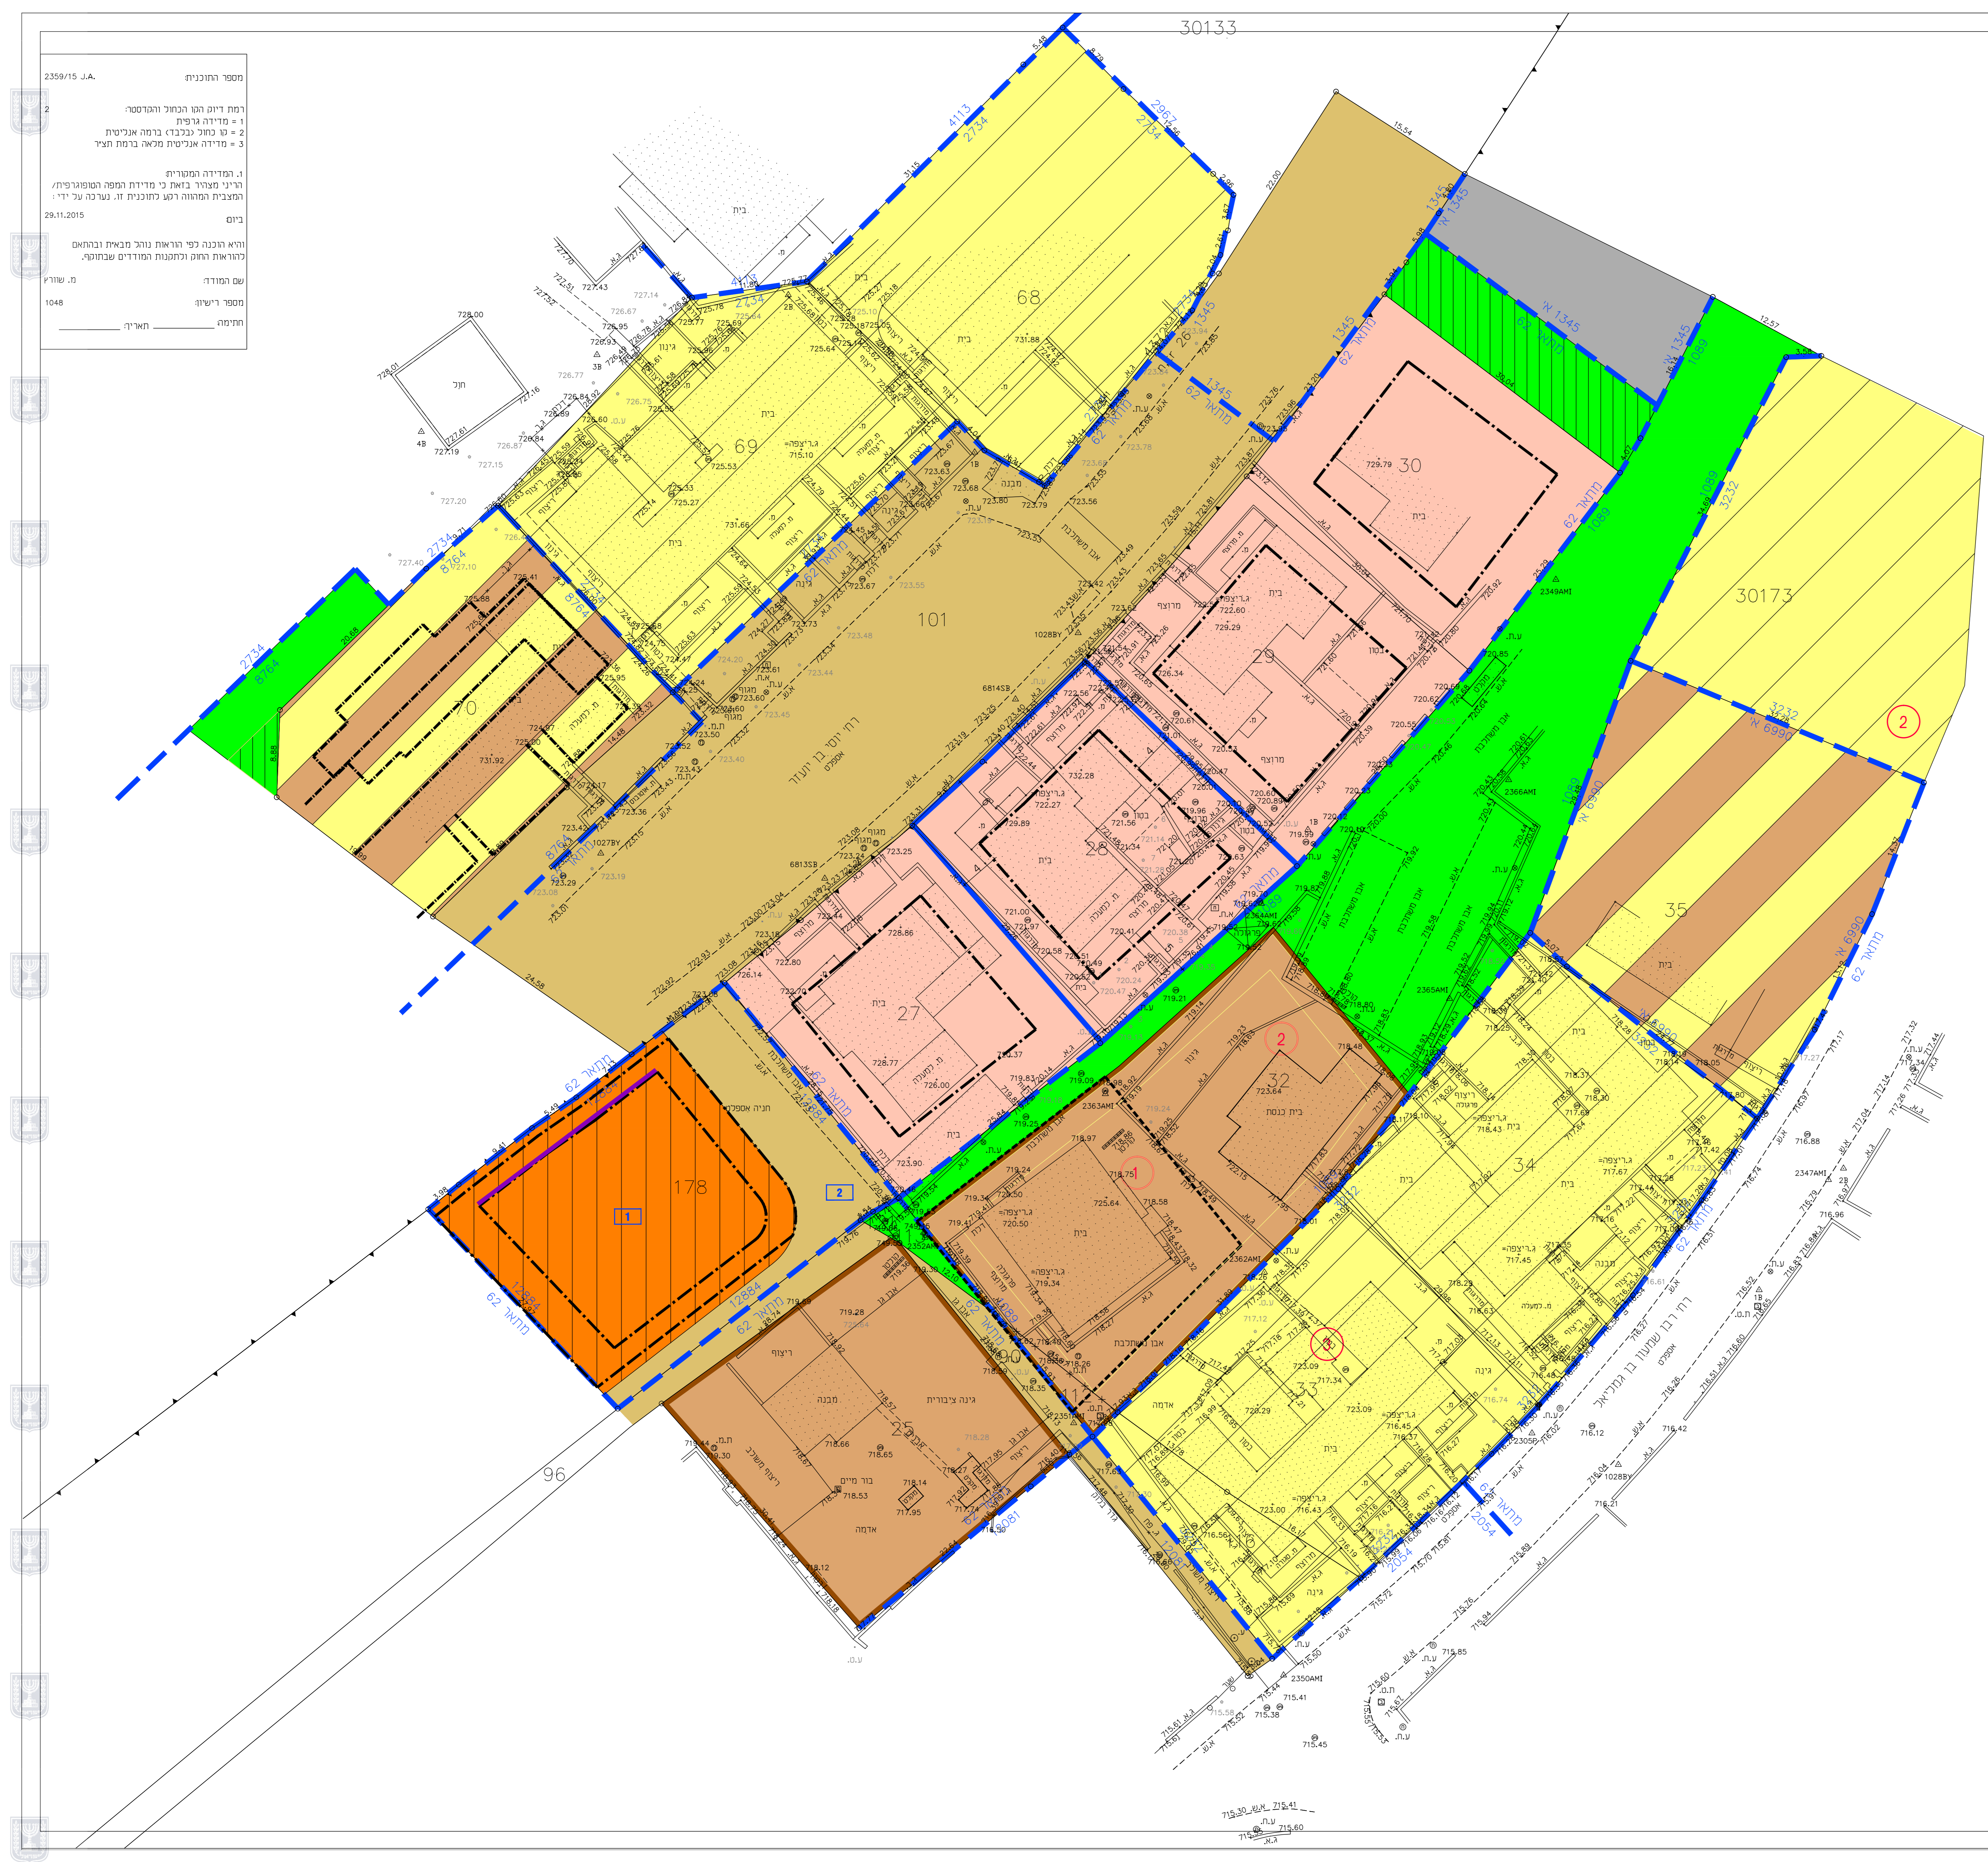

מקרא מצב מאושר

- גבול תכנית מוצעת
- גבול תכנית מאושרת ומספרה
- דרך מאושרת
- אזור מגורים מיוחד
- אזור מגורים 5 מיוחד
- שטח למבני ציבור (ב"כ)
- אזור מגורים ג'2
- אזור מסחרי
- אזור מגורים 5
- שטח ציבורי פתוח
- שכל לנולכי רגל
- בנין קיים
- גבול גוש
- גבול חלקה
- מספר גוש
- מס' חלקה
- מס' מגרש חדש
- חא שטח
- גבול חלקה מוצע
- חזית מסחרית
- גבול מבוטל של חלקה
- קו בנין מרבי לתוספת בניה
- קו בנין תת קרקעי

תשריט מצב מאושר

מס' תכנית 101-0402925

תוספת קומות ושטחי בניה ותוספת 7 יח"ד ברח' יוסי בן יעוצר 19, ירושלים

גליון 1 מתוך 1

קנה מידה	1:250
תחולה	רקע
חאור	
תאריך עריכת הנספח	15-05-2016
רשימת התרשימים	קנ"מ
תכנית מתחם	1:250
תרשים המקום	1:1250
תרשים הסביבה	1:5000
שם התרשים	
שמות וחתומות	
חתימה:	<p style="text-align: center;"> הנשפח עורכ אנה לדז'ינסקי- אדריכלית רח' אלרוזי דוד 5 בי ירושלים ת.ז. 310479001 רשיון: 113048 </p>
	<p style="text-align: center;"> חוי חי' אדריכלות ותכנון ערים רח' יוסף נדבה 33/8 טל: 02-6221935 </p>

C:\DATA\135\heter-tama38\mavat\135_MEUSHAR.DWG