

תכנית מס' 101-0454439

בנין מגורים ומסחר
 בית חנינא, ירושלים

תכנית מתאר מקומית

תשריט

איחוד וחלוקה	סמכות ראשית	אופי התכנית
-	ועדה מחוזית	תכנית שגית מכוה להוציא התרים או הרשות

מחוז: ירושלים
 מרחב תכנון מקומי: ירושלים
 רשות מקומית: ירושלים
 שטח התכנית: 797 מ"ר
 קנה מידה: 1 : 250

גושים וחלקות בתכנית:

גוש	סוג הגוש	חלקות בשלמותן	חלקי חלקות
30604	לא מוסדר	90	

חותמות מוסד התכנון:



שלב: הגשה מהדורה: 1 תאריך: 21/08/16


שמות וזחיתמות:

עורך התכנית	שם: אדריכל עבד אלקאדר חסן אדריכל שמואל דודסון	
	דוא"ל: d_son@netvision.net.il	מס'ן: 02-6734311
מועד	שם: שרתי הנדסה מדידות ופיתוח	
	דוא"ל: musa3@bezeqint.net	מס'ן: 02-6567604

הני מצויר בזאת כי מדידת המפה הסופוגראפית/המצבית המהווה רקע לתכנית זו, נערכה על ידי ביום: _____ והיא הוכנה לפי הוראות נוהל מבאית וברתאם להוראות החוק ולתקנות המודדים שבחוקף. זיוק הקו הכחול והקוטטר: מדידה גרפית/קו כחול(בלבד) ברמה אנליטית/ מדידה אנליטית מלאה ברמת תציר (כולל הקו הכחול)
 שם המודד: _____ מספר רישון: _____ חתימה: _____ תאריך: _____

מקרא מצב מאשר

- גבול תוכנית (Solid blue line)
- גבול תוכנית מואשרת (Dashed blue line)
- אזור מגורים 5 מיוחד (Yellow)
- אזור מגורים 1 מיוחד (Magenta)
- אזור מגורים 2 מיוחד (Blue hatched)
- דרך מאשרת (Brown)
- מעבר ציבורי לחולכי רגל (Green hatched)
- מספרי תכנית מאשרת 7568 (Blue box)
- גבול חלקה (Circle with line)

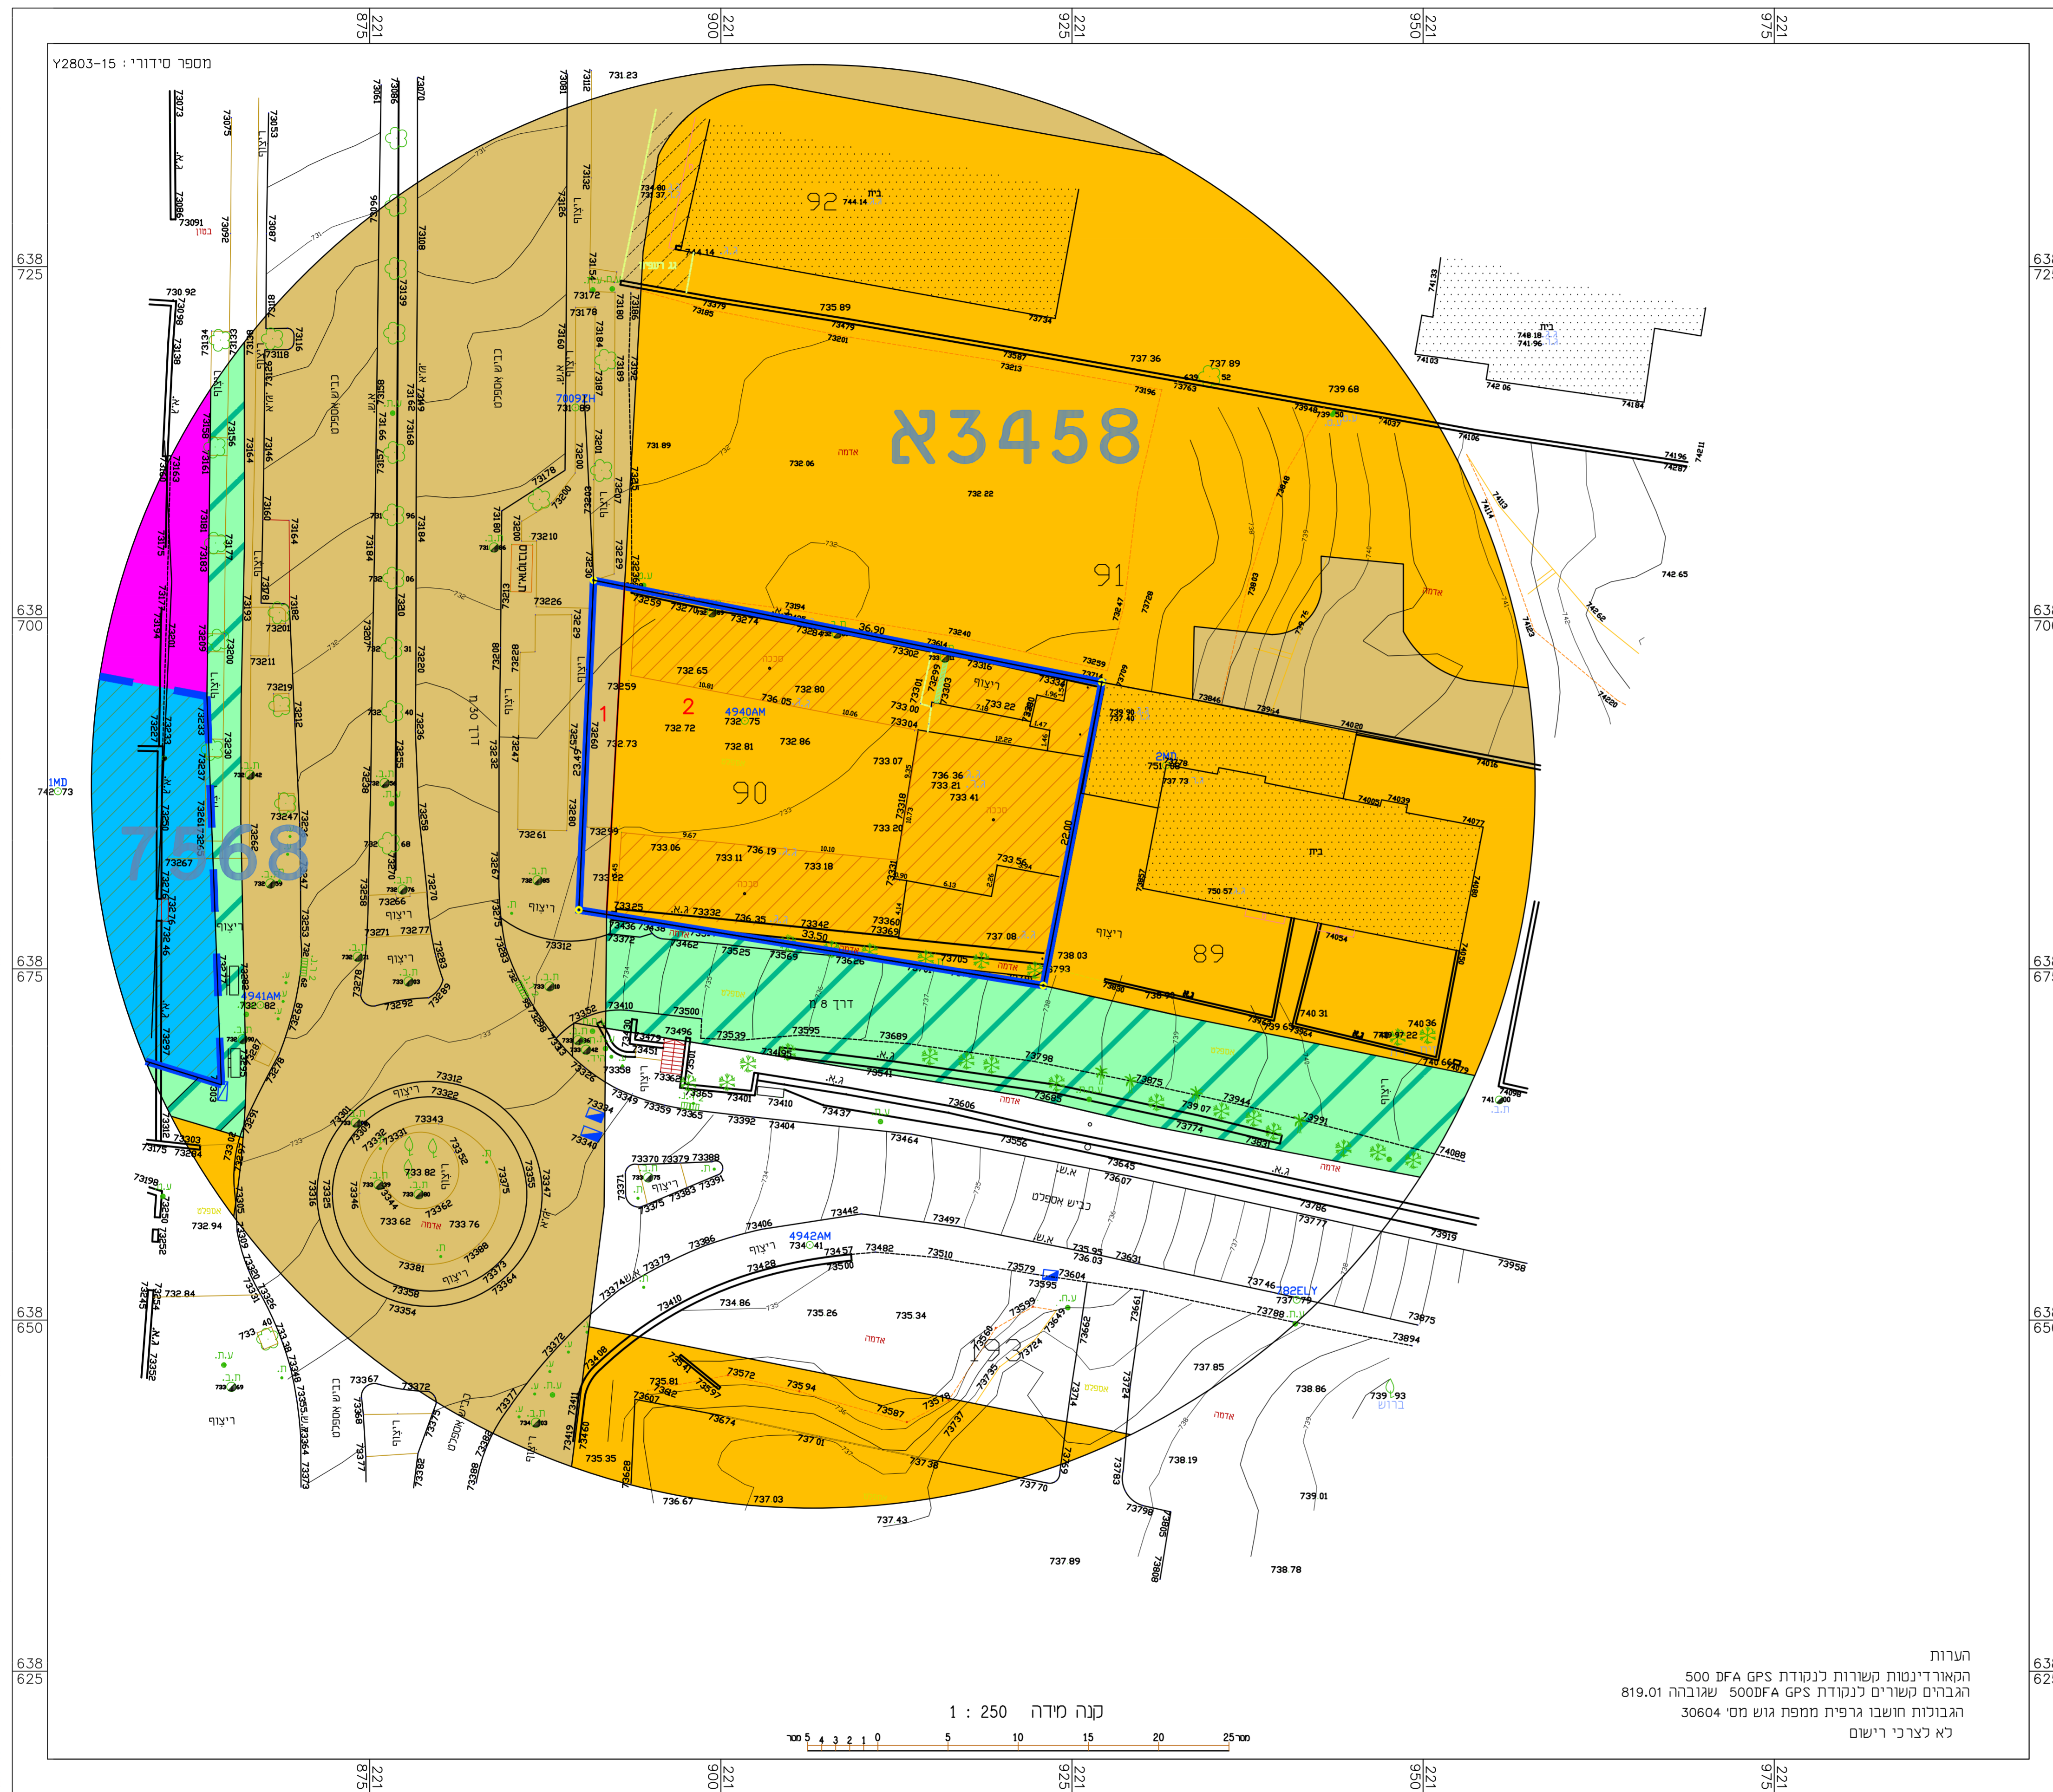

הערות
 הקאורדינטות קשורות לנקודת 500 DFA GPS שגובהה 819.01
 הגבוות חושבו גרפית מפת גוש מס' 30604
 לא לצרכי רישום

